



01 SEZIONE A-A'

1:250

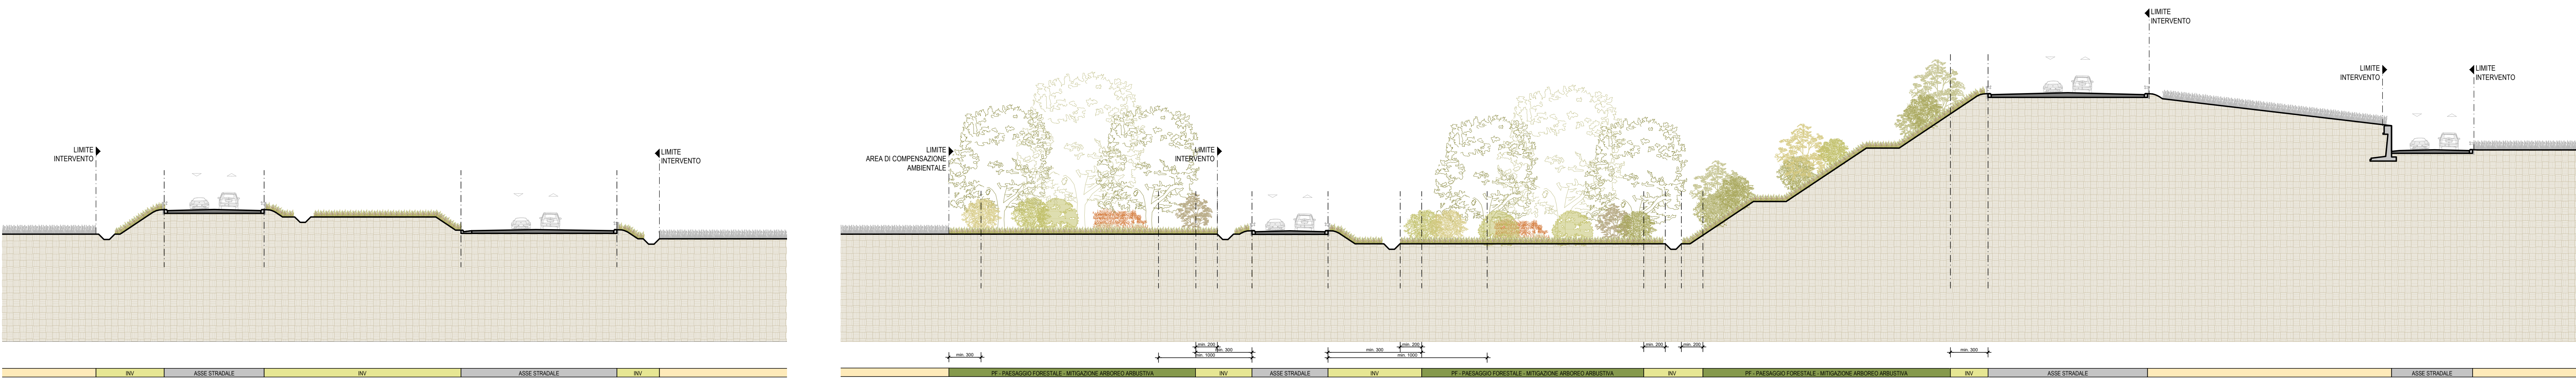


02 SEZIONE B-B'

1:250

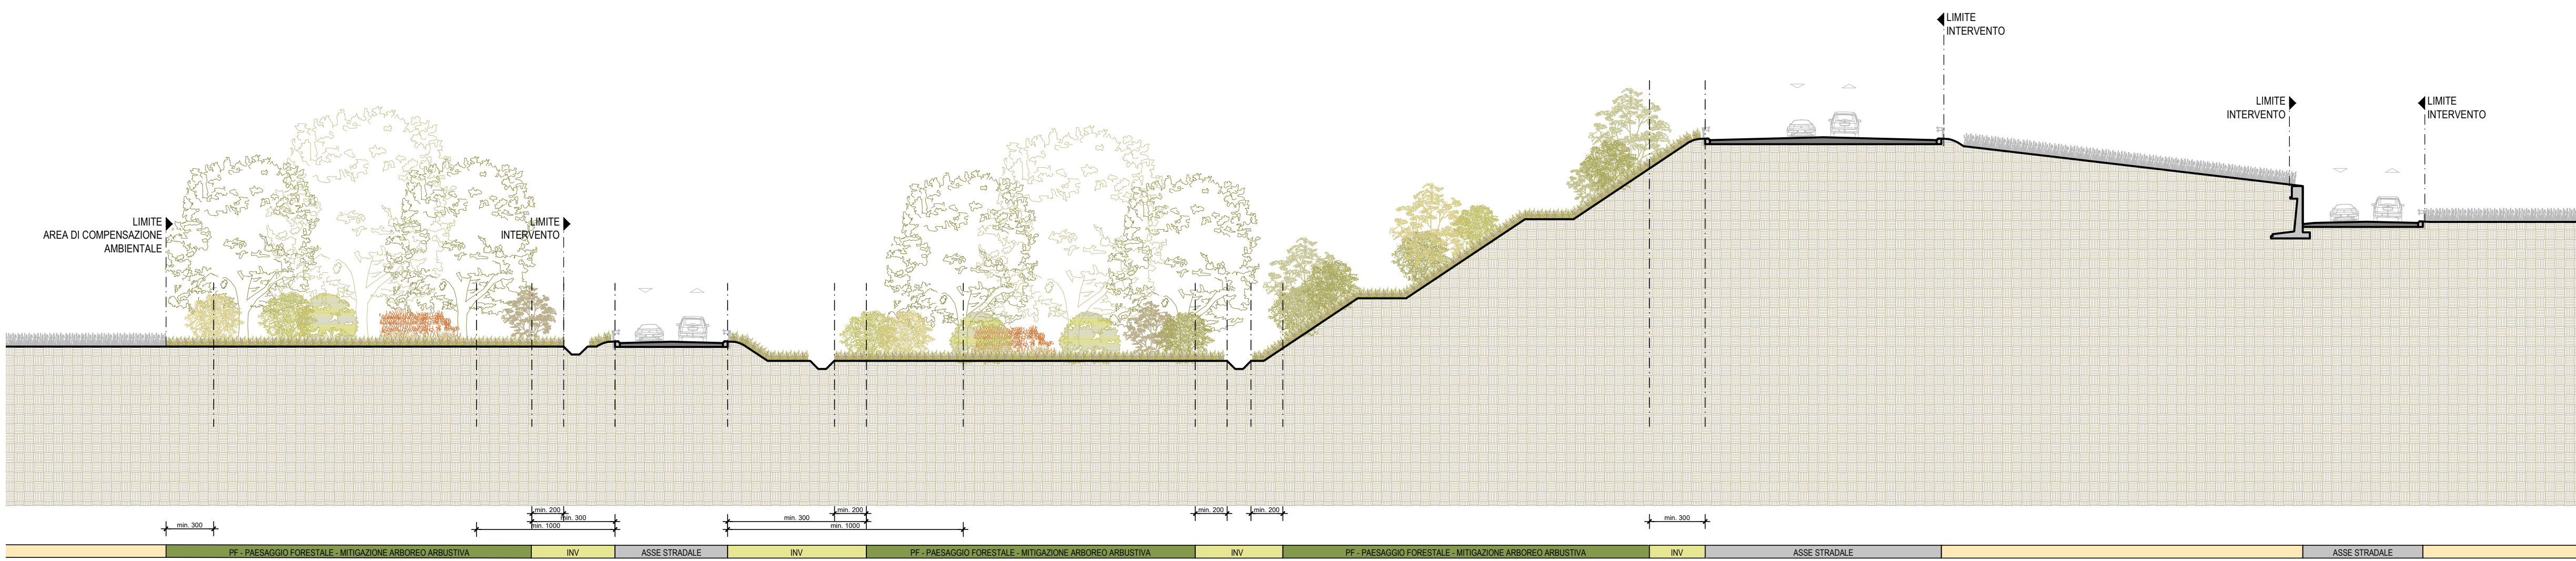


03 SEZIONE C-C'

1:250

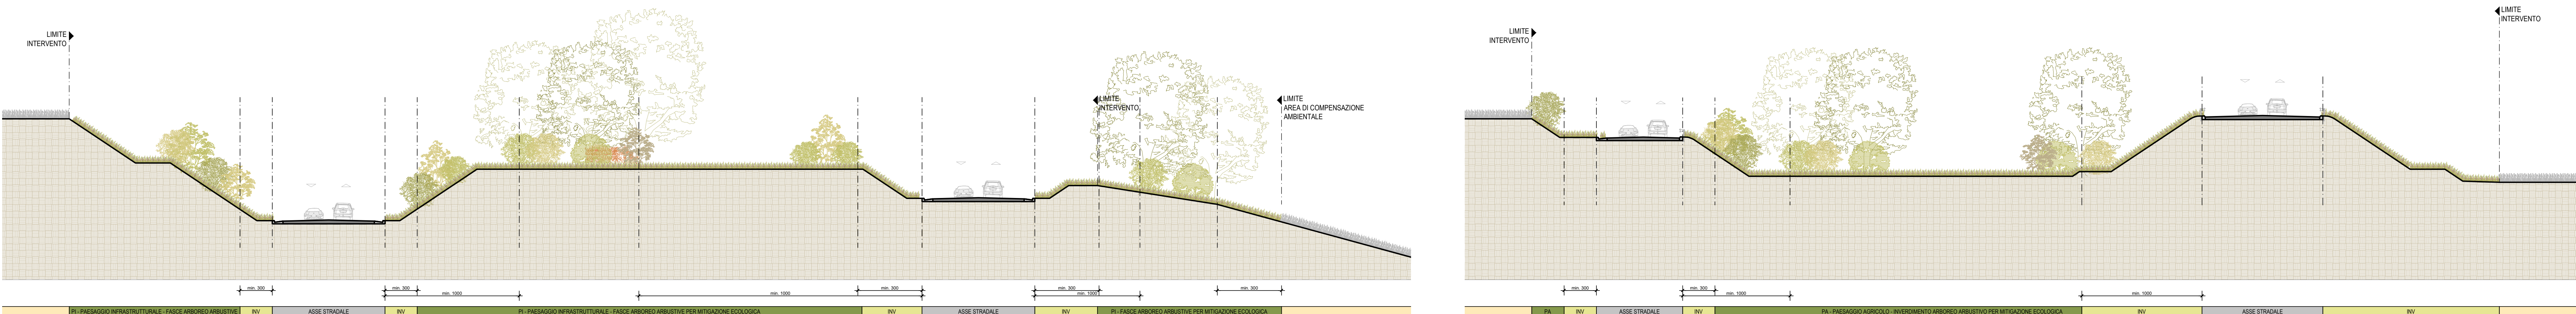

04 SEZIONE D-D'




1:250

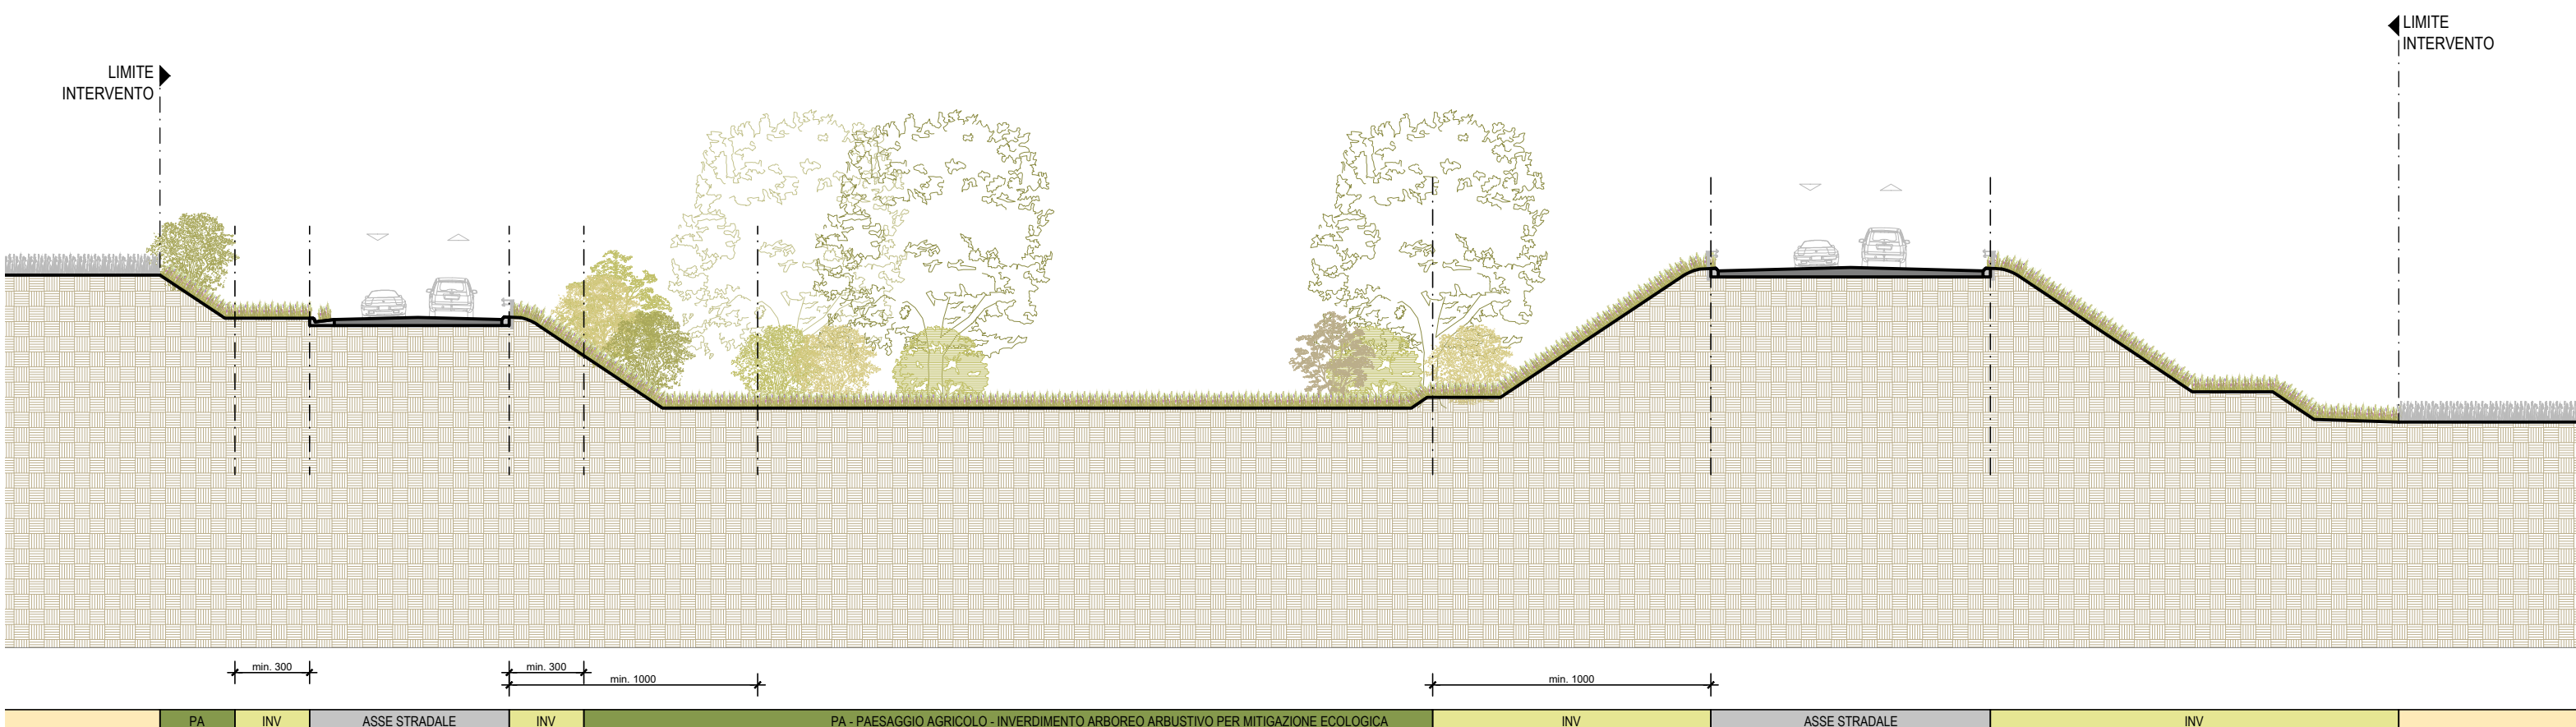

05 SEZIONE E-E'

1:250

KEYPLAN

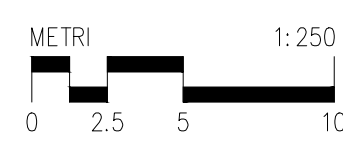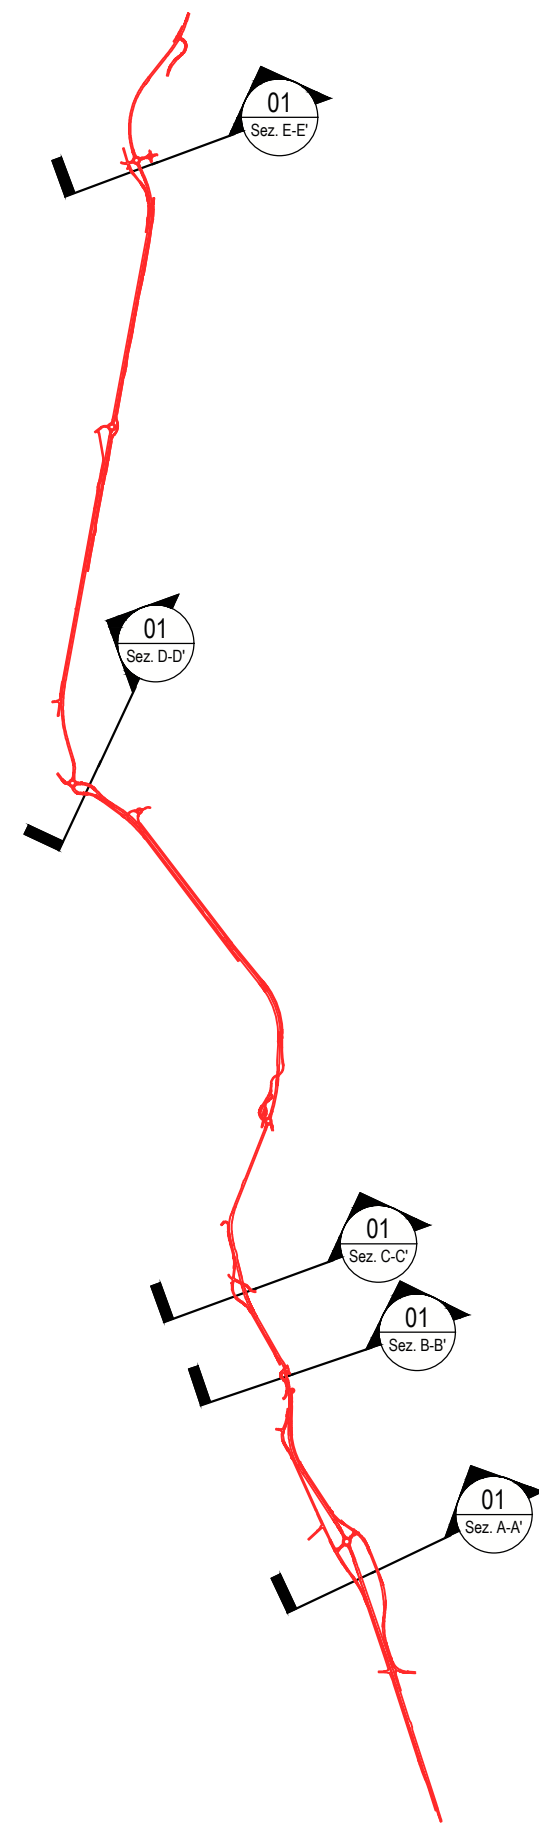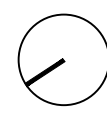

Sanas
GRUPPO FS ITALIANE

Direzione Progettazione e Realizzazione Lavori

S.S. 17 "dell'Appennino Abruzzese ad Appulo Sannitico"
Tronco Antrodoco-Navelli
Adeguamento tratto S.Gregorio-S. Pio delle Camere
dal km 45+000 al km 58+000

PROGETTO DEFINITIVO

COD. AQ-01

PROGETTISTA E DIRETTORE TECNICO



PROGETTISTA E DIRETTORE TECNICO
DELLE OPERE DI INSERIMENTO PAESAGGISTICO:
Arch. Andreas Otto Kipar
Ordine Arch. Milano n. 12159

GEOLOGO:

Geol. Roberto Pedone
Ordine Geol. Liguria n. 183

RESPONSABILE DELL'INTEGRAZIONE DELLE
DISCIPLINE SPECIALISTICHE:
Ing. Alessandro Alotto
Ordine Ingg. Genova n. 79954

COORDINATORE DELLA SICUREZZA:
Arch. Giorgio Villa
Ordine Arch. Provincia di Pavia n. 645

VISTO: IL RESPONSABILE DEL PROCEDIMENTO
Ing. CLAUDIO RUCCI

STUDIO DI IMPATTO AMBIENTALE
Sezioni ambientali opere a verde

CODICE PROGETTO	LV. PRIG. ANNO	NOME FILE	REVISIONE	SCALA:
PROGETTO DPA000001	01 20	T00IA30AMBSZ01_B	B	1:250
C				
B	A seguito di istruttoria ANAS	Febbraio 2023	sf	sk
A	EMISSIONE	Settembre 2022	sf	sk
REV.	DESCRIZIONE	DATA	REDATTO	VERIFICATO
				APPROVATO