



PROFILO LONGITUDINALE
ASSE PRINCIPALE DAL Km 1+750.00 AL Km 2+550.00

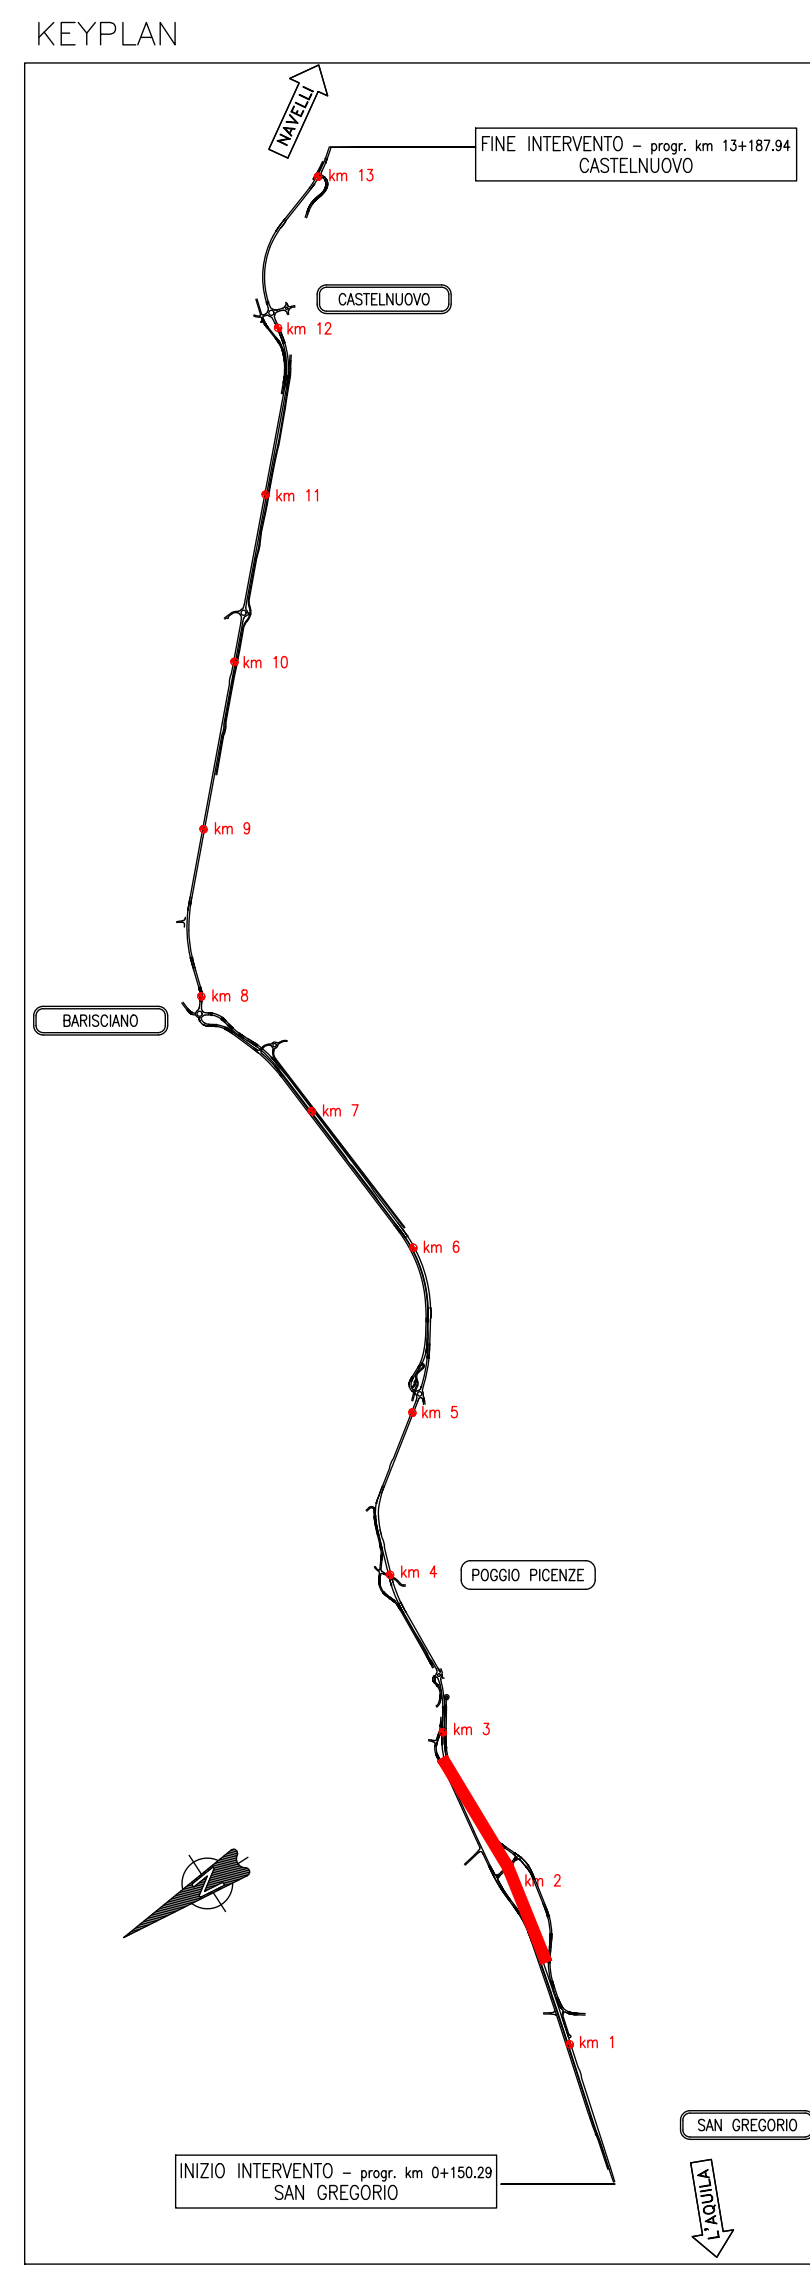

NAVELLI

PROFILO LONGITUDINALE
ASSE PRINCIPALE DAL Km 2+550.00 AL Km 3+350.00

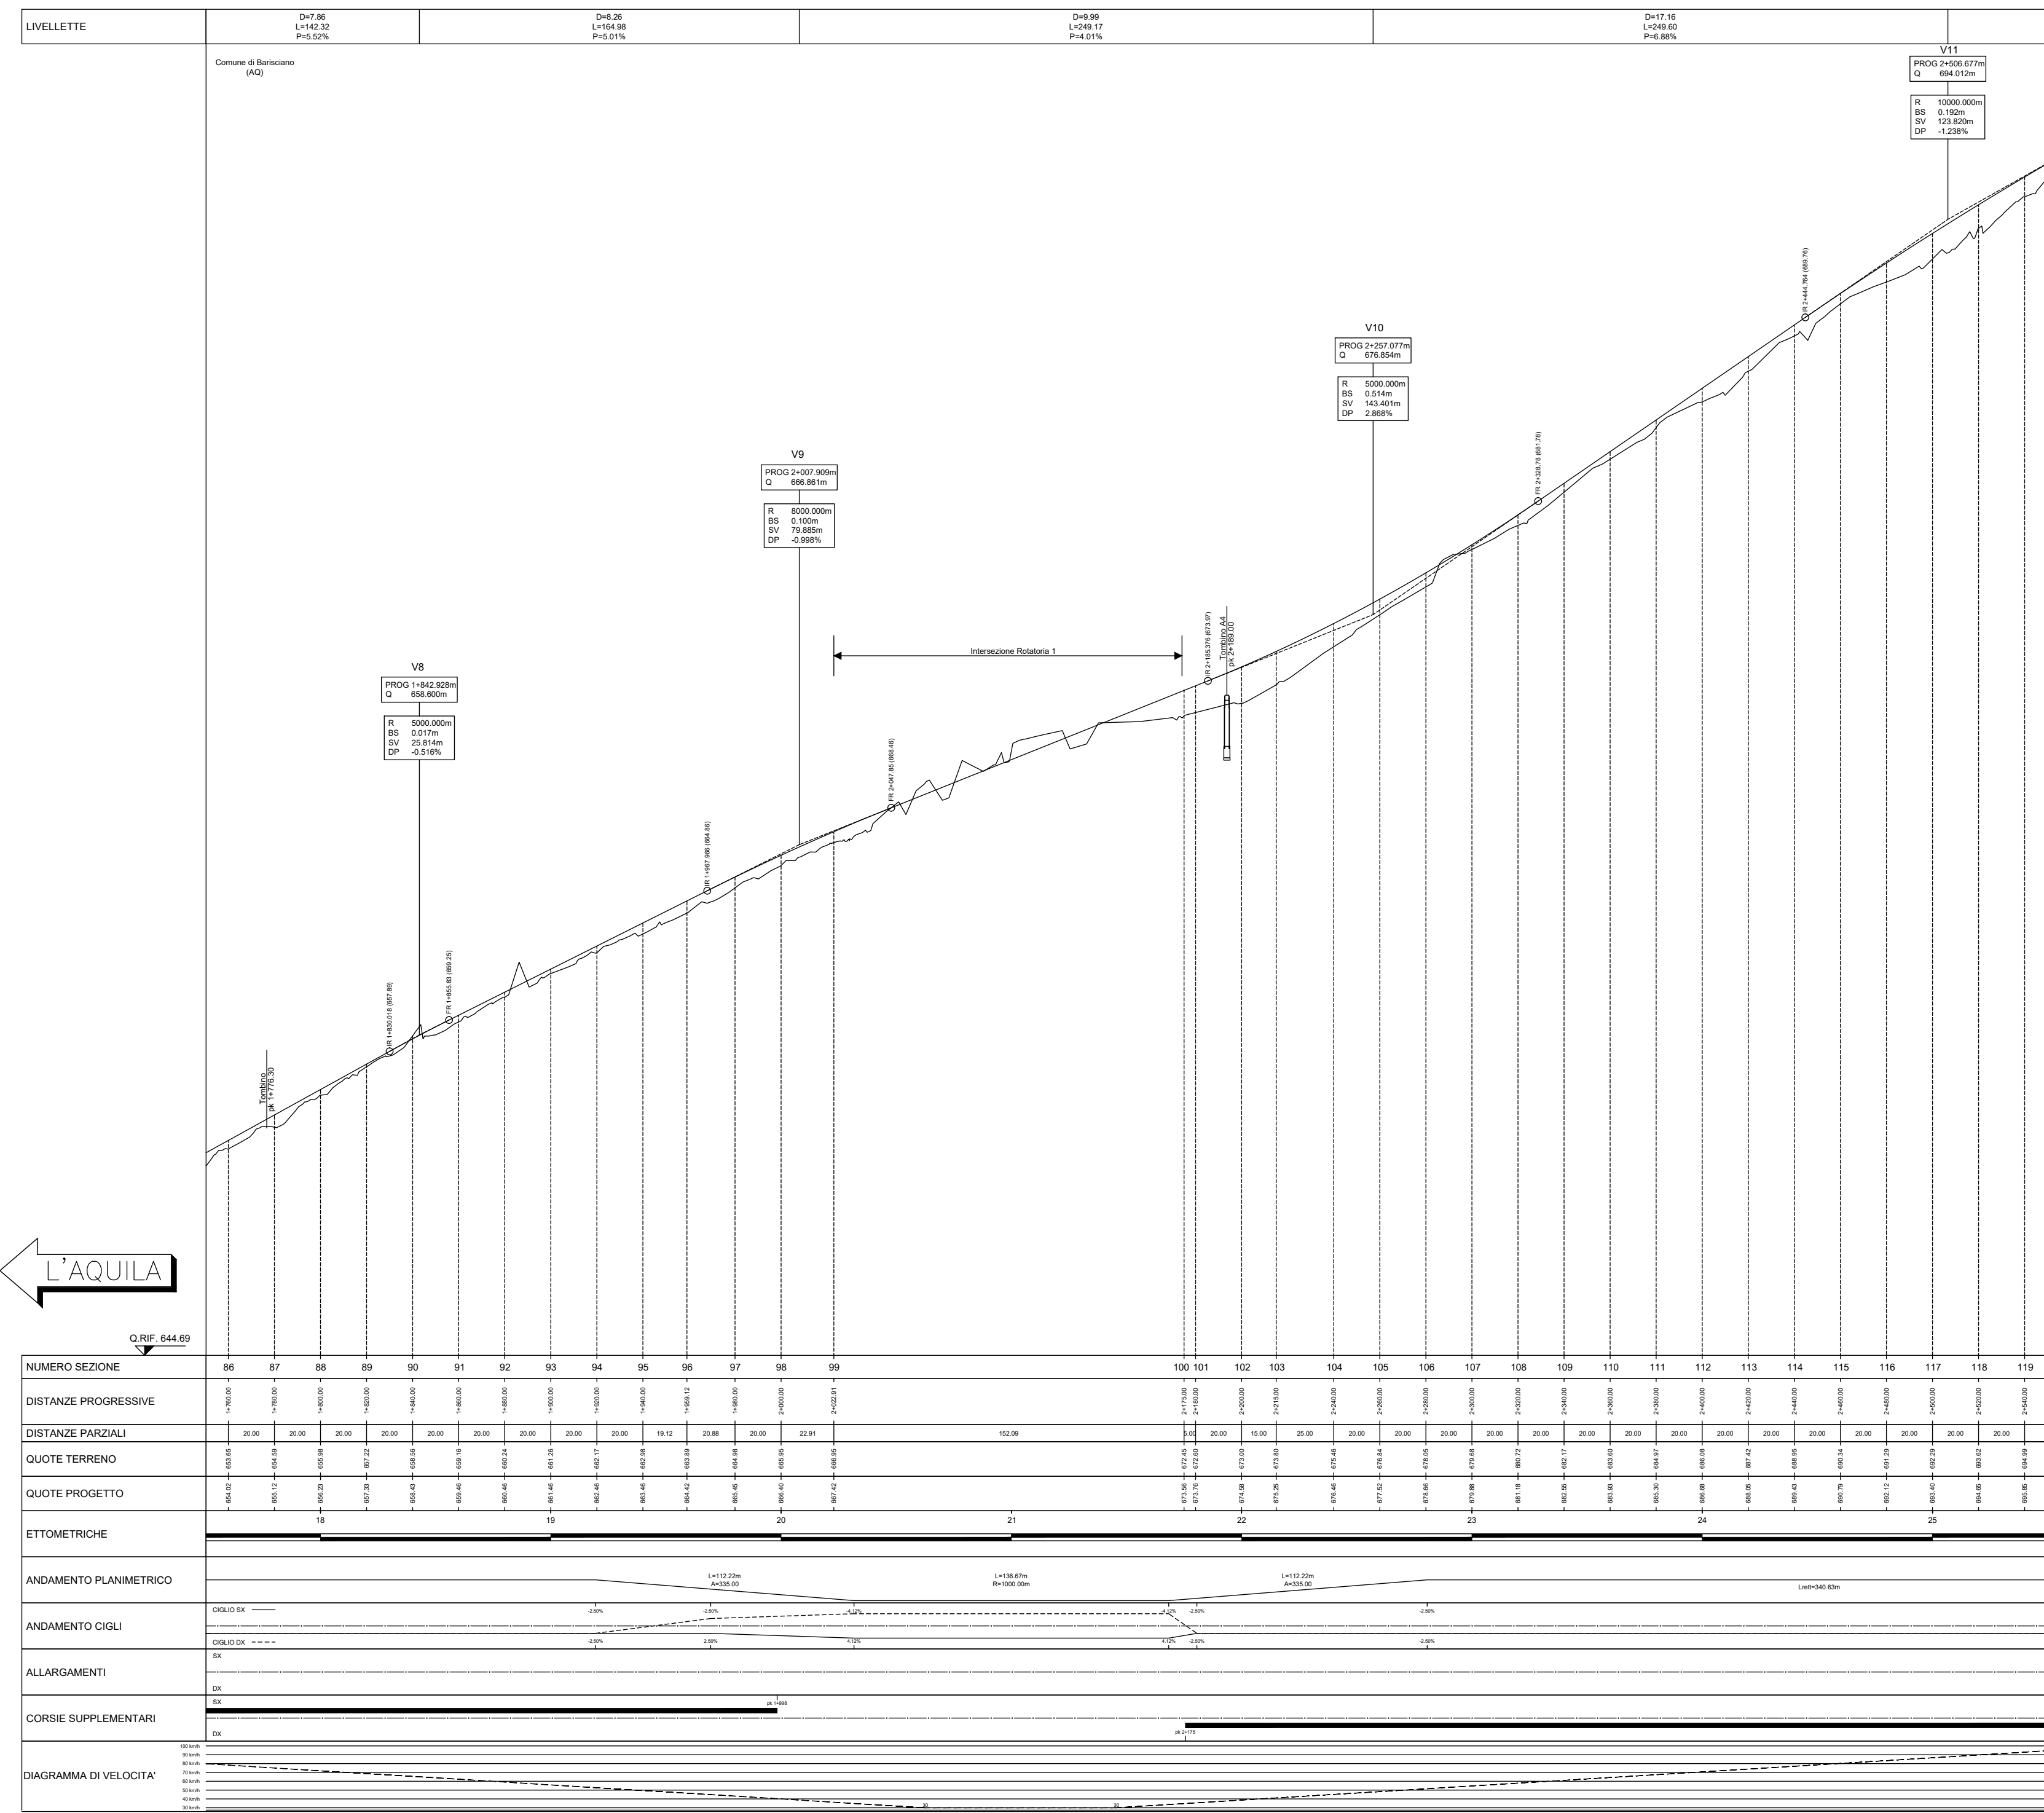