

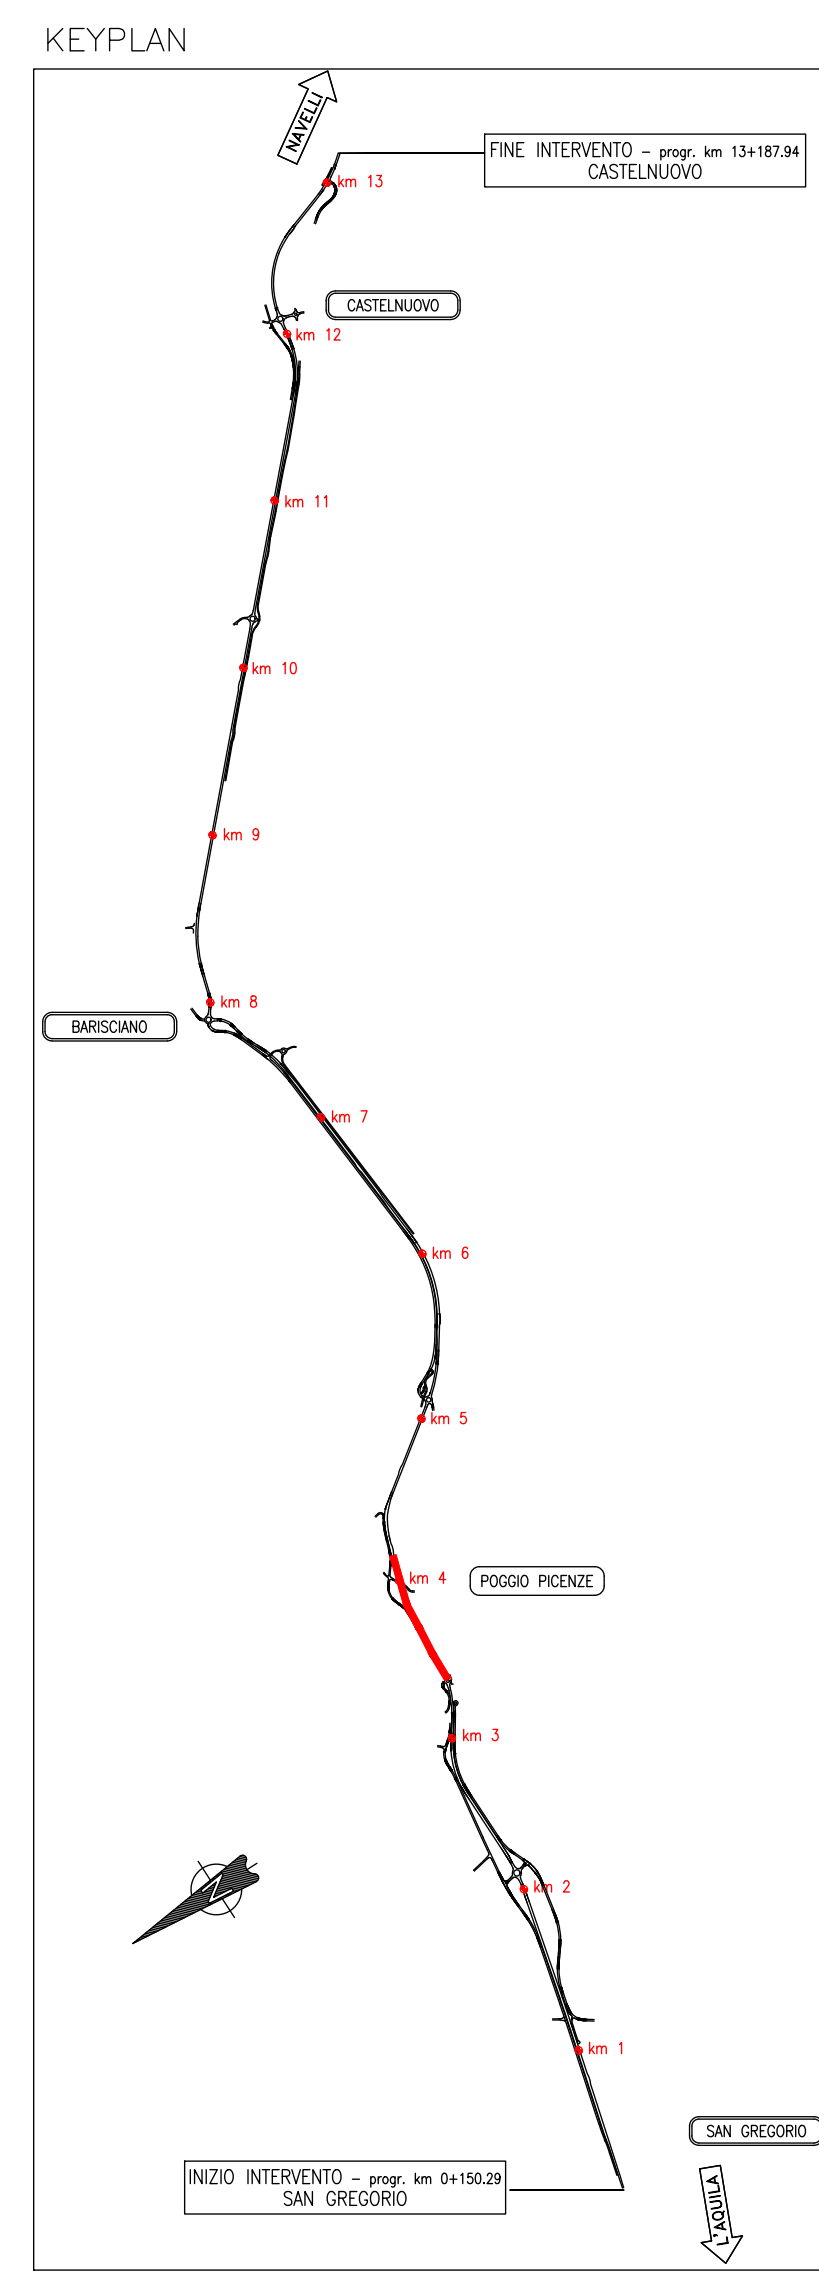


PROFILO LONGITUDINALE
ASSE PRINCIPALE DAL Km 3+350.00 AL Km 4+150.00

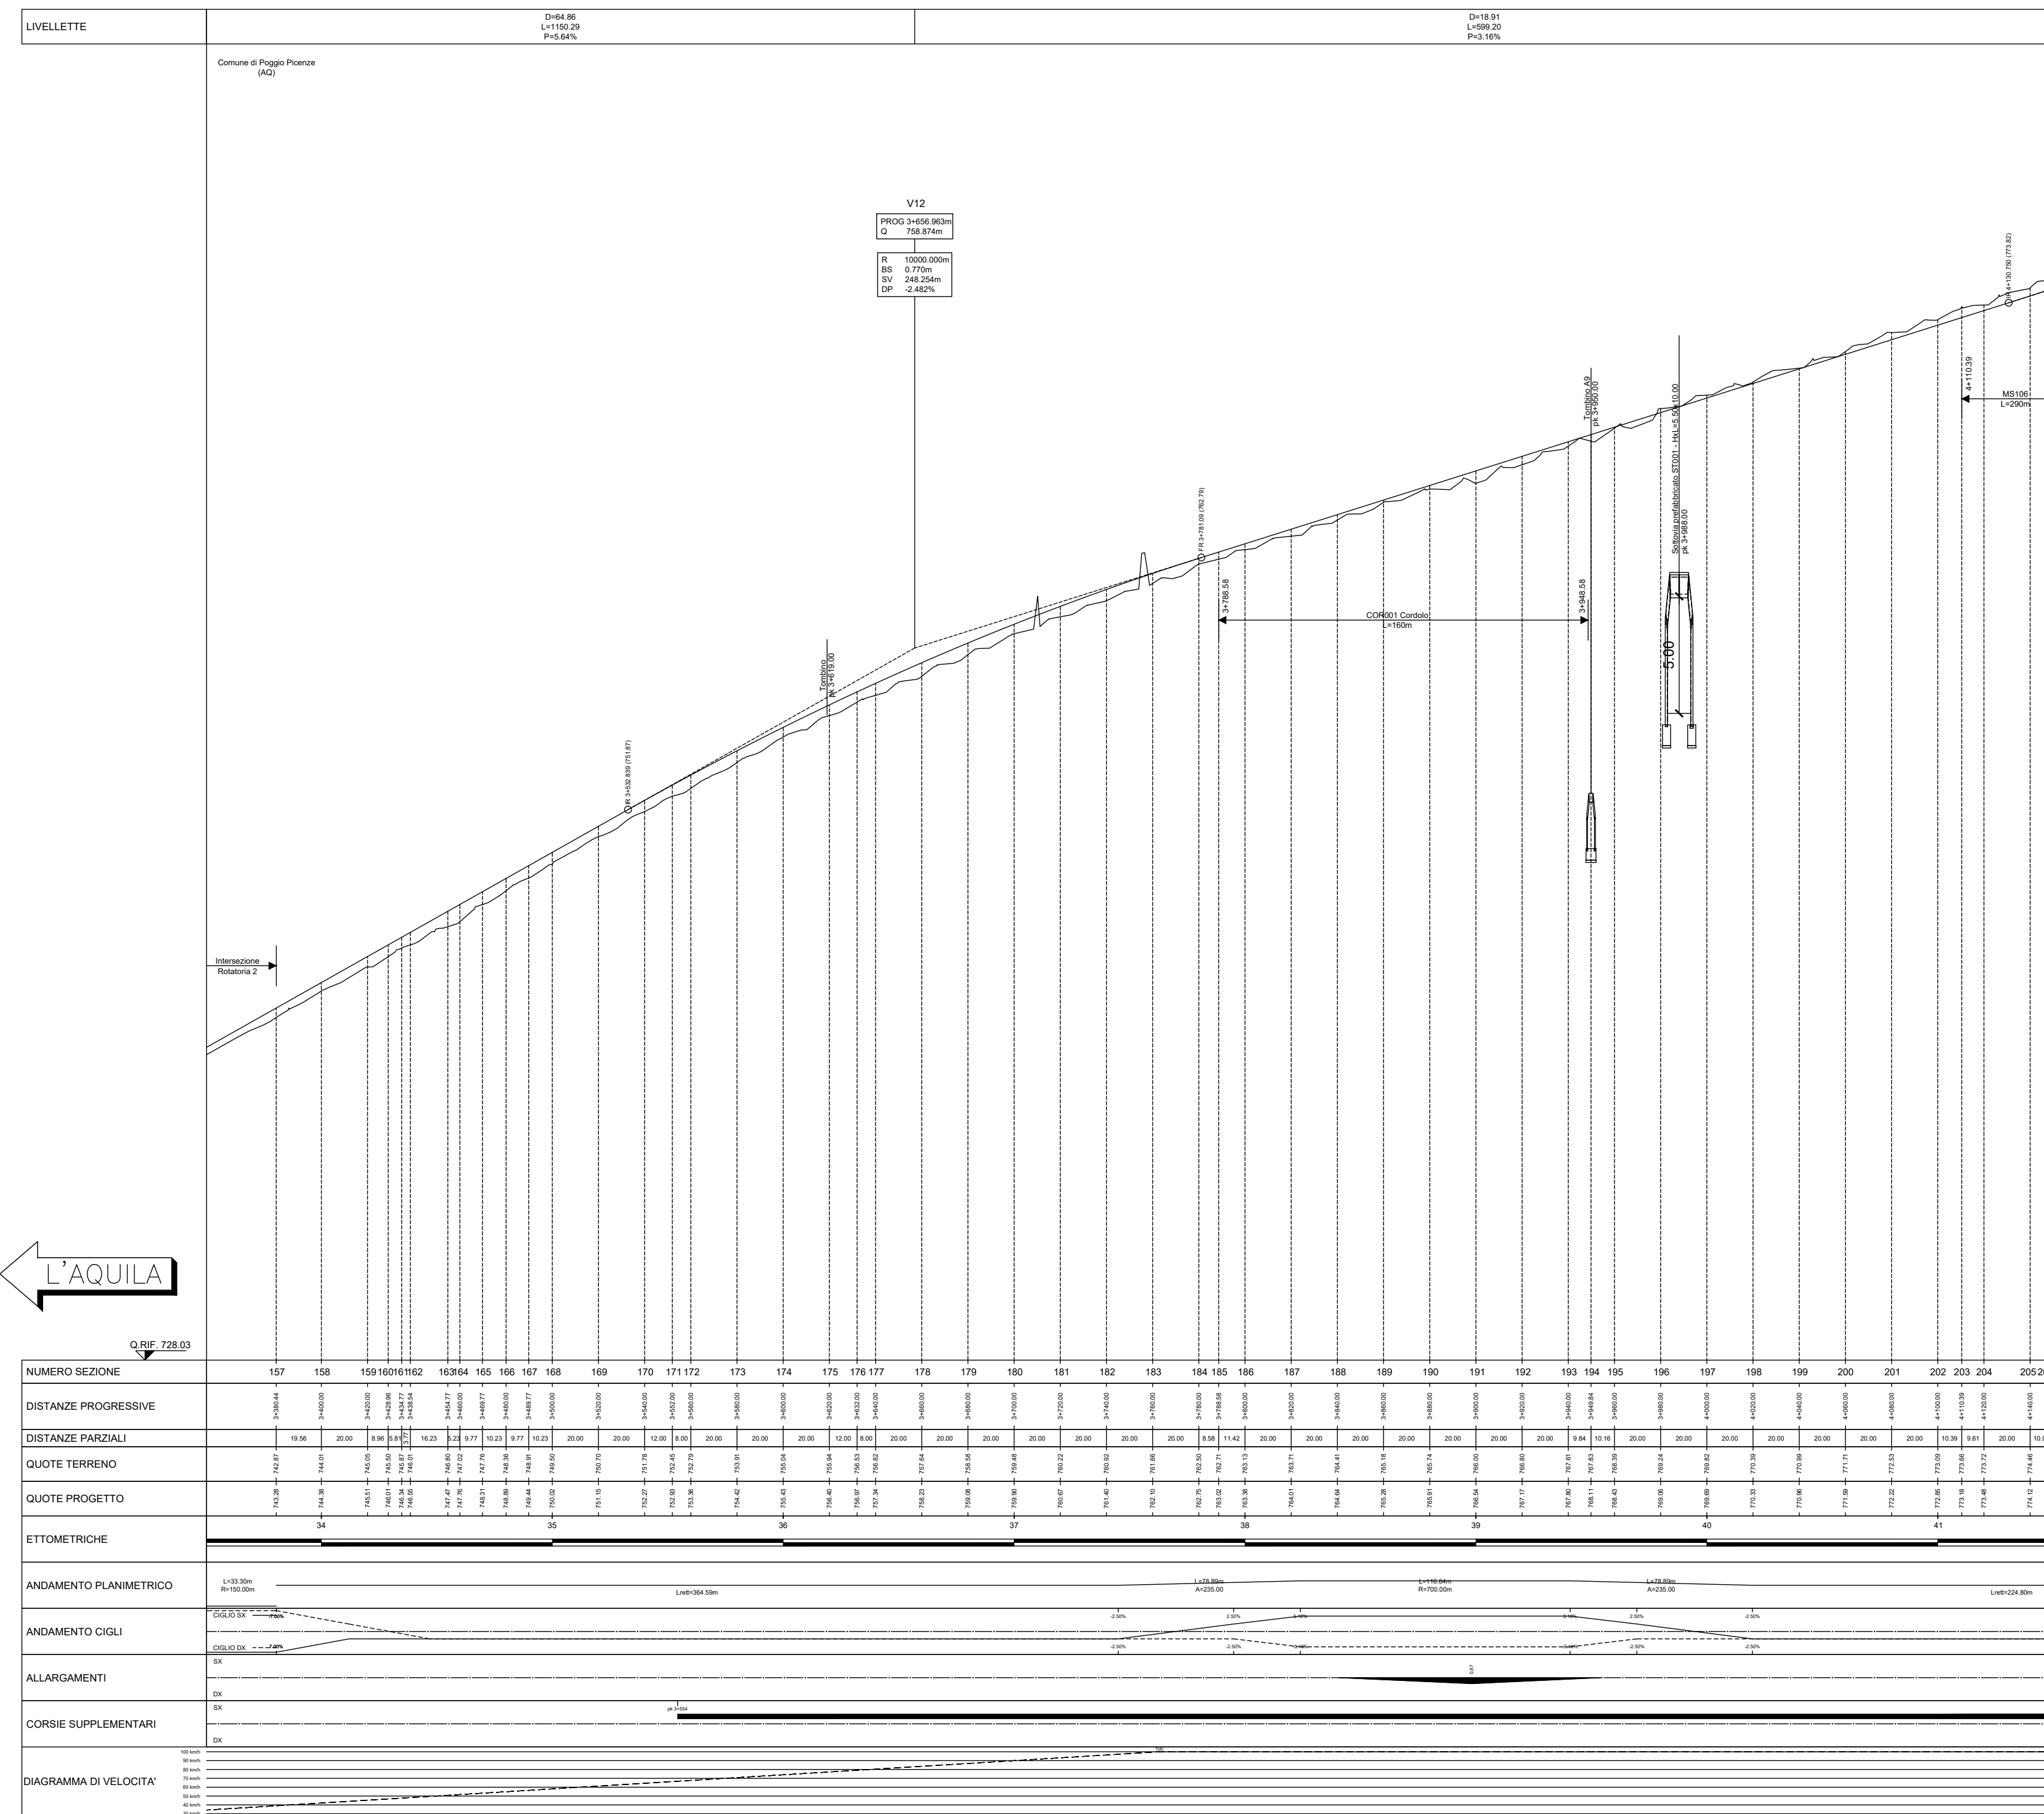


NAVELLI

PROFILO LONGITUDINALE
ASSE PRINCIPALE DAL Km 4+150.00 AL Km 4+950.00

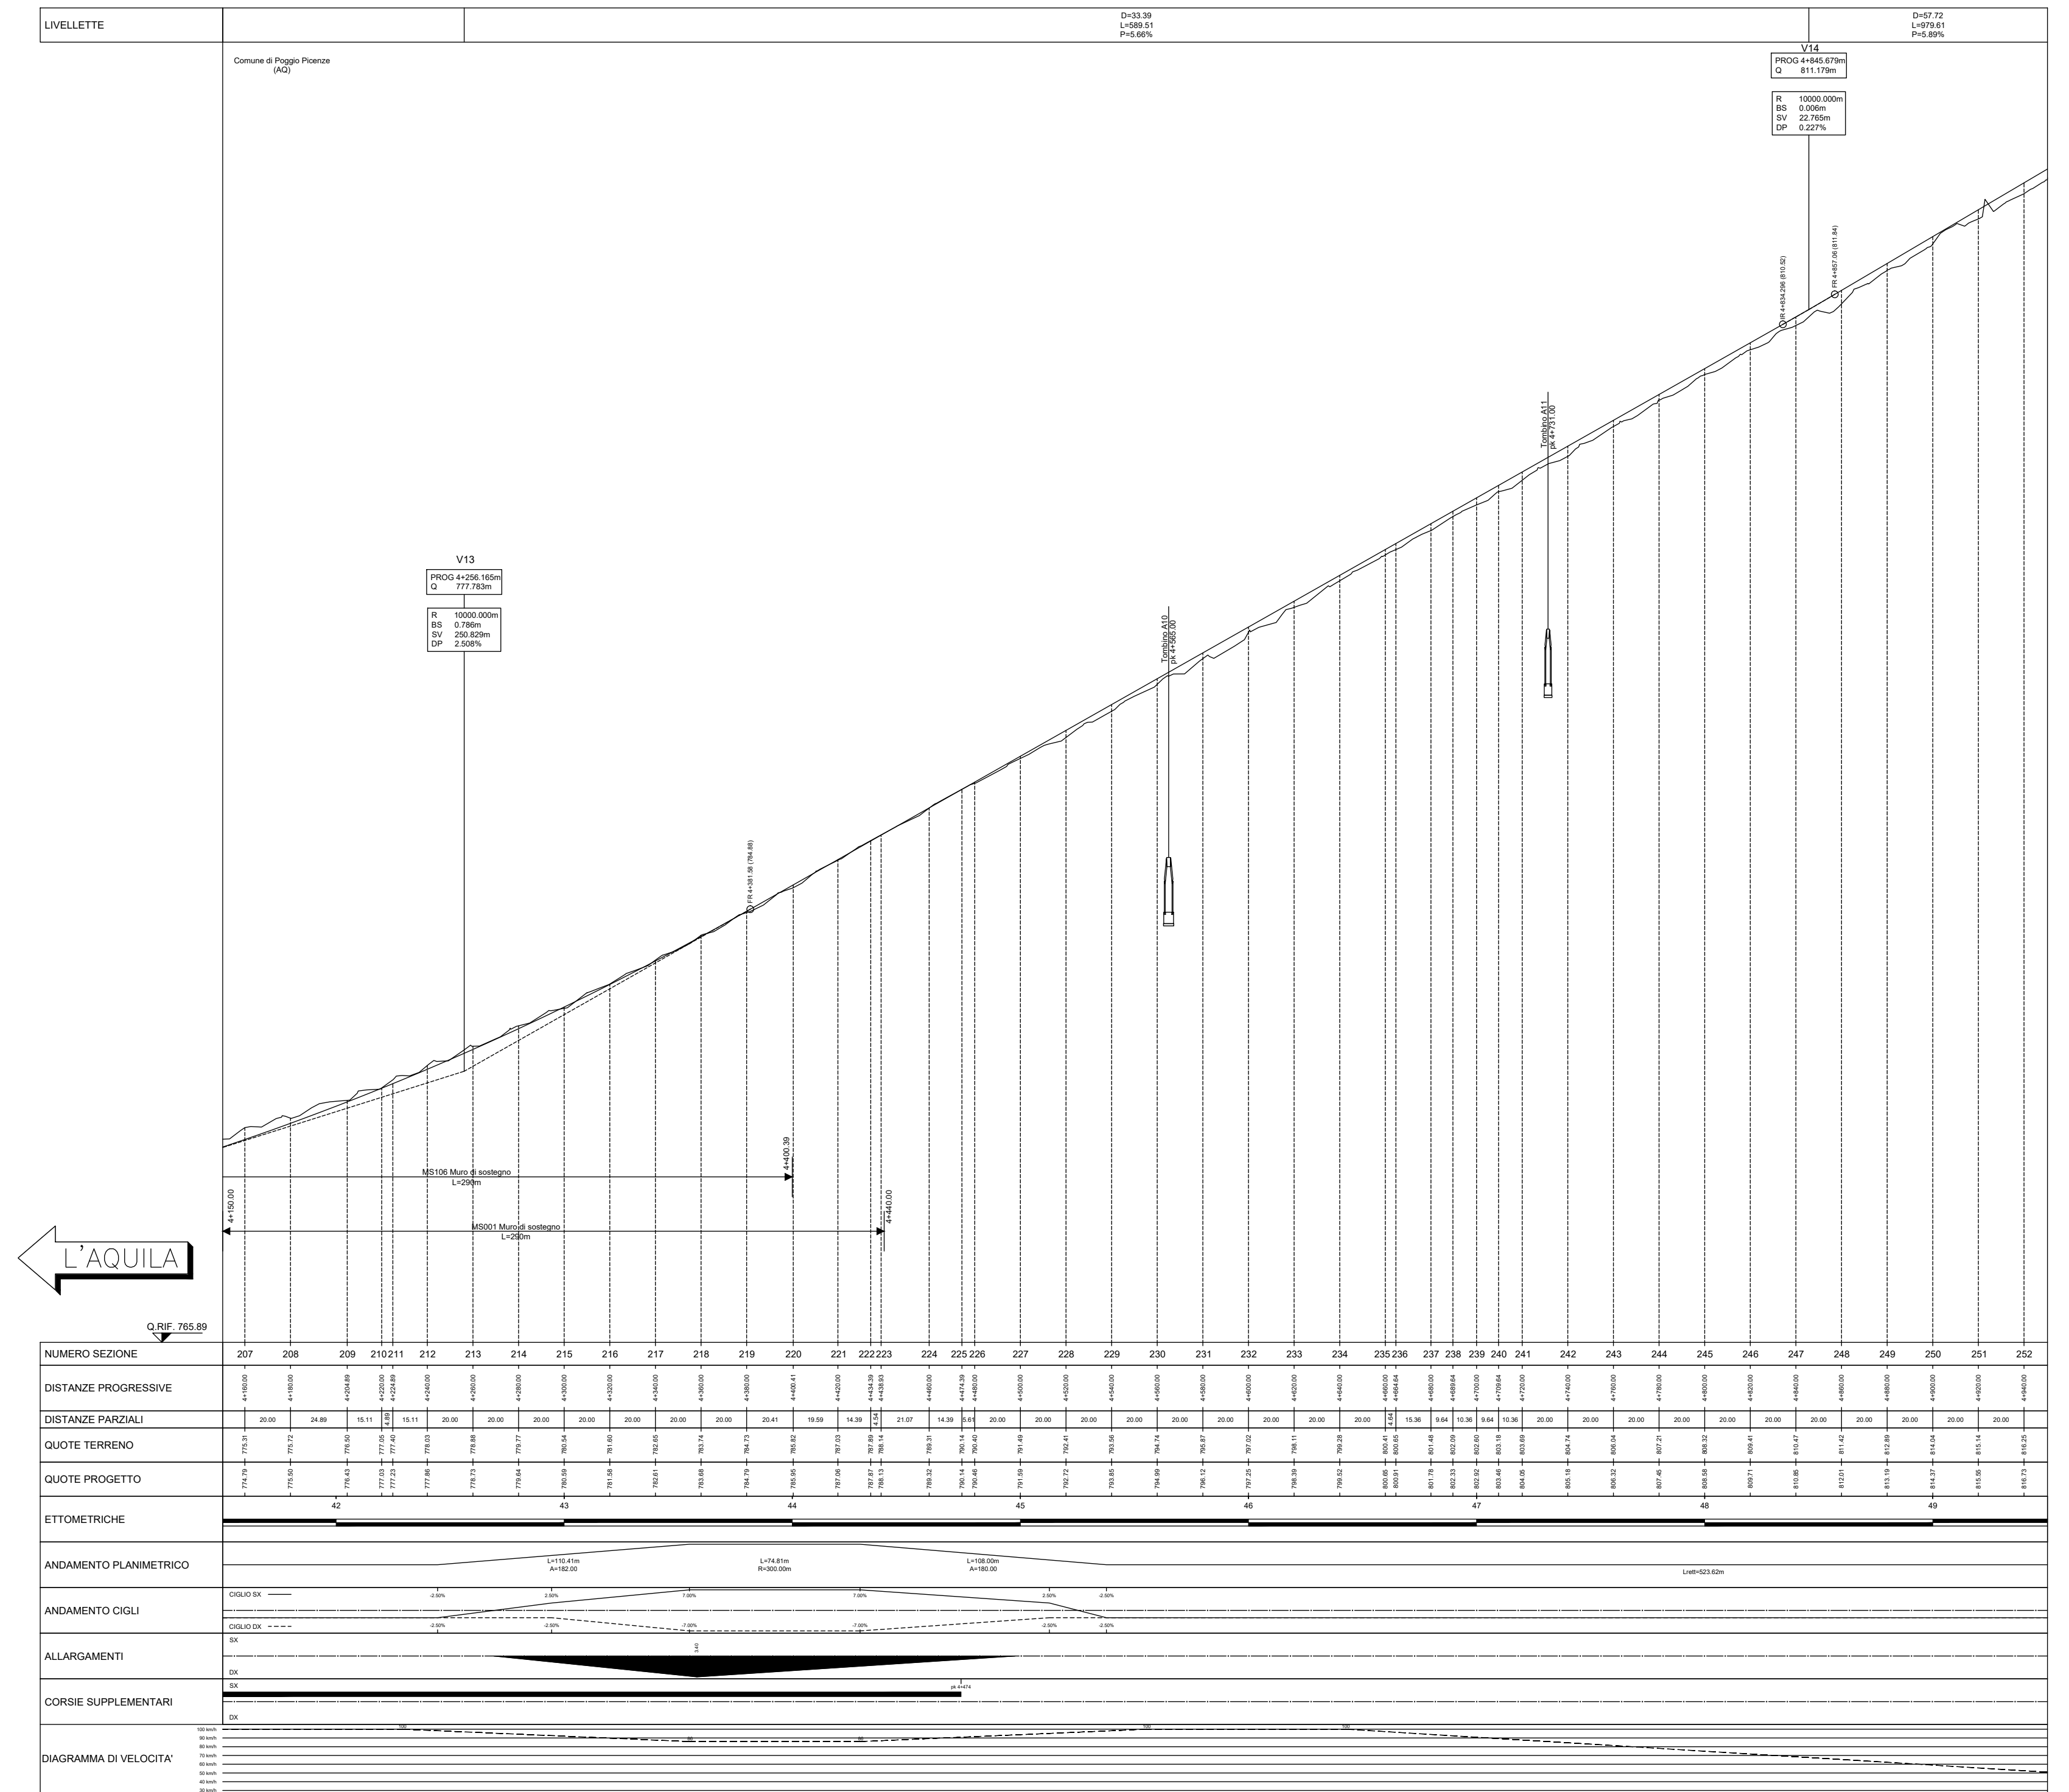


NAVELLI

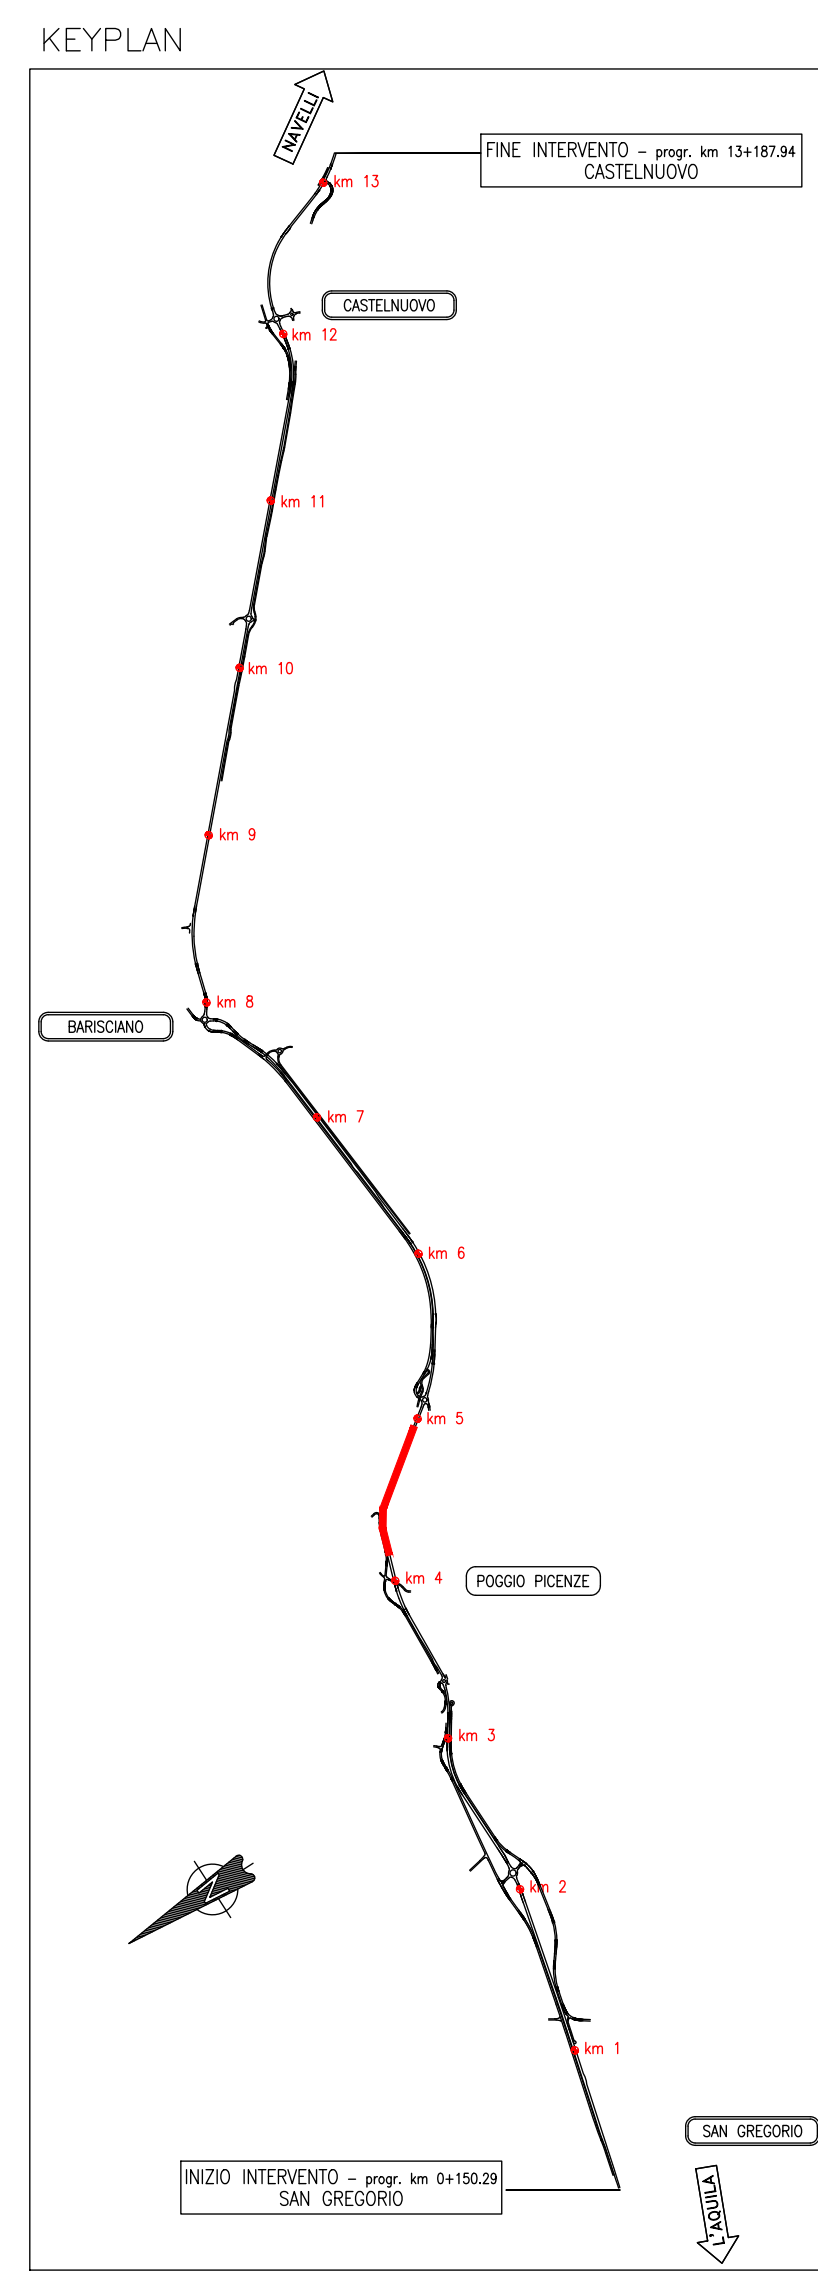

NAVELLI

PLANIMETRIA DI PROGETTO
ASSE PRINCIPALE DAL Km 3+380.44 AL Km 4+940.00

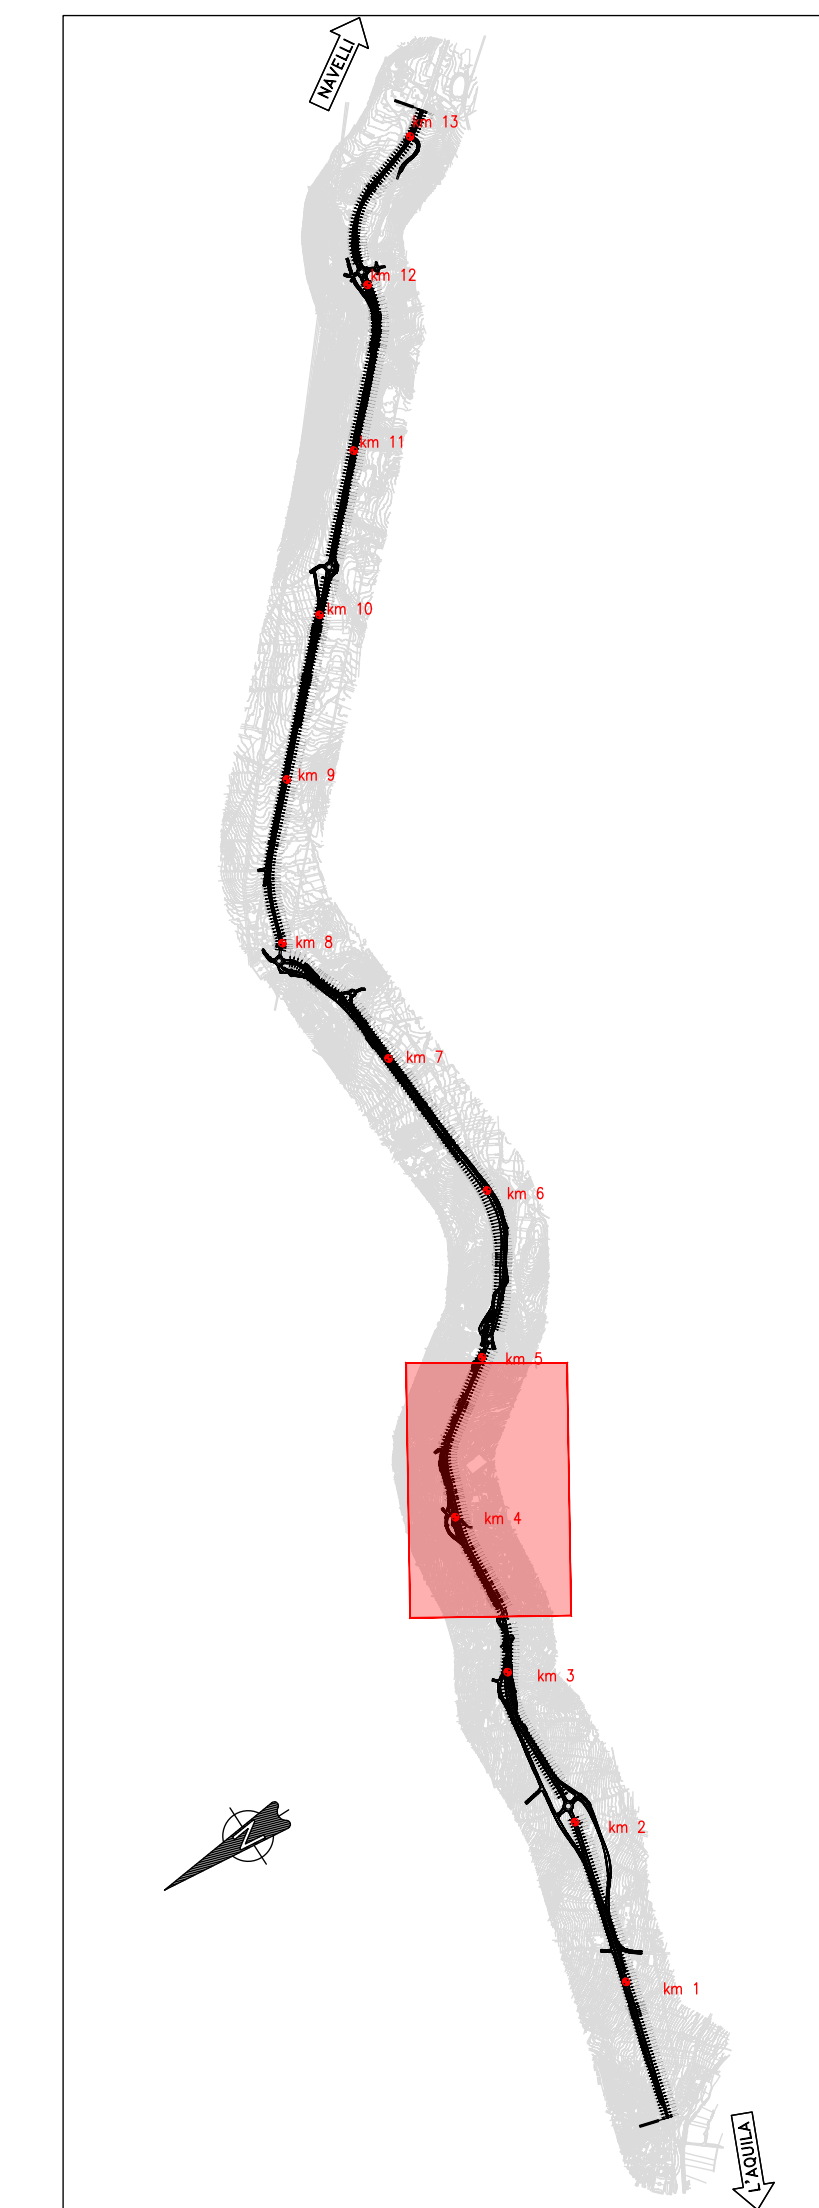

S.S. 17 "dell'Appennino Abruzzese ad Appulo Sannitico"
Tronco Antrodoco-Navelli
Adeguamento tratto S.Gregorio-S. Pio delle Camere
dal km 45+000 al km 58+000

PROGETTO DEFINITIVO		COD. AQ-01
PROGETTISTA: RIA	PROGETTISTA: Prof. Ing. Andrea Del Grosso Ordine Ingg. Genova n. 3611	
AMBERG ENGINEERING	GEOLOGO: Geol. Roberto Pedone Ordine Ingg. Liguria n. 183	
ETACONS S.p.A.	RESPONSABILE DELL'INTEGRAZIONE DELLE DISCIPLINE SPECIALISTICHE: Ing. Alessandro Alesio Ordine Ingg. Genova n. 79954	
INGENIERI ASSOCIATI LAND	COORDINATORE DELLA SICUREZZA: Arch. Giorgio Villa Ordine Arch. Provincia di Pavia n.645	
VISTO: IL RESPONSABILE DEL PROCEDIMENTO Ing. CLAUDIO BUCO		

Planimetrie e profili longitudinali
Alternativa prescelta - Tav.3 di 9

CODICE PROGETTO	LV. PROG. ANNO	NOME FILE	REVISIONE	SCALA:																								
0000001	02	T00IA34AMPLO4_B	B	VARIE																								
<table border="1"> <thead> <tr> <th>REV.</th> <th>DESCRIZIONE</th> <th>DATA</th> <th>REDATTO</th> <th>VERIFICATO</th> <th>APPROVATO</th> </tr> </thead> <tbody> <tr> <td>C</td> <td></td> <td></td> <td></td> <td></td> <td></td> </tr> <tr> <td>B</td> <td>REVISIONE A SEGUITO DI 1a ISTRUTTORIA ANAS</td> <td>Febbraio 2023</td> <td>R. Pedone</td> <td>R. Pedone</td> <td>R. Pedone</td> </tr> <tr> <td>A</td> <td>EMISSIONE</td> <td>Settembre 2022</td> <td>R. Pedone</td> <td>R. Pedone</td> <td>R. Pedone</td> </tr> </tbody> </table>					REV.	DESCRIZIONE	DATA	REDATTO	VERIFICATO	APPROVATO	C						B	REVISIONE A SEGUITO DI 1a ISTRUTTORIA ANAS	Febbraio 2023	R. Pedone	R. Pedone	R. Pedone	A	EMISSIONE	Settembre 2022	R. Pedone	R. Pedone	R. Pedone
REV.	DESCRIZIONE	DATA	REDATTO	VERIFICATO	APPROVATO																							
C																												
B	REVISIONE A SEGUITO DI 1a ISTRUTTORIA ANAS	Febbraio 2023	R. Pedone	R. Pedone	R. Pedone																							
A	EMISSIONE	Settembre 2022	R. Pedone	R. Pedone	R. Pedone																							