



PROFILO LONGITUDINALE  
ASSE PRINCIPALE DAL Km 12+697.00 AL Km 13+187.94

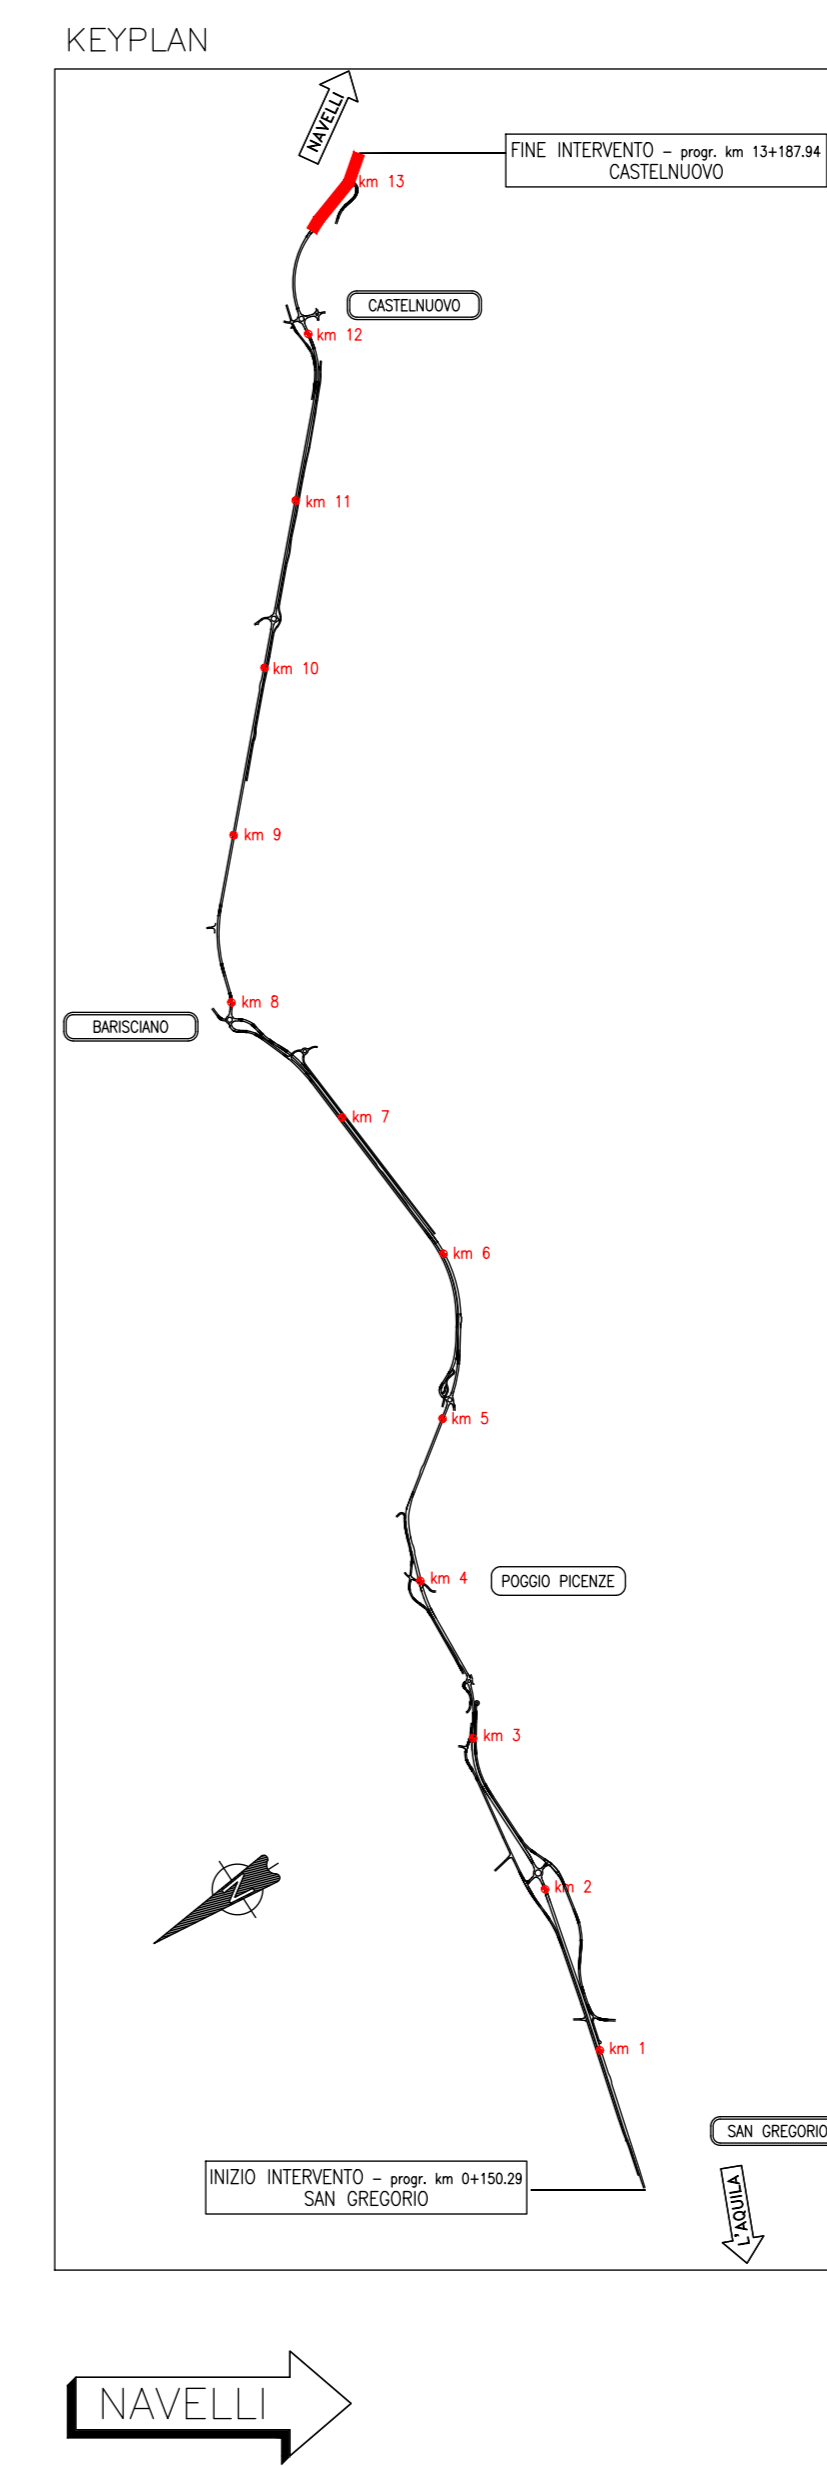

PLANIMETRIA DI PROGETTO  
ASSE PRINCIPALE DAL Km 12+700.00 AL Km 13+187.94

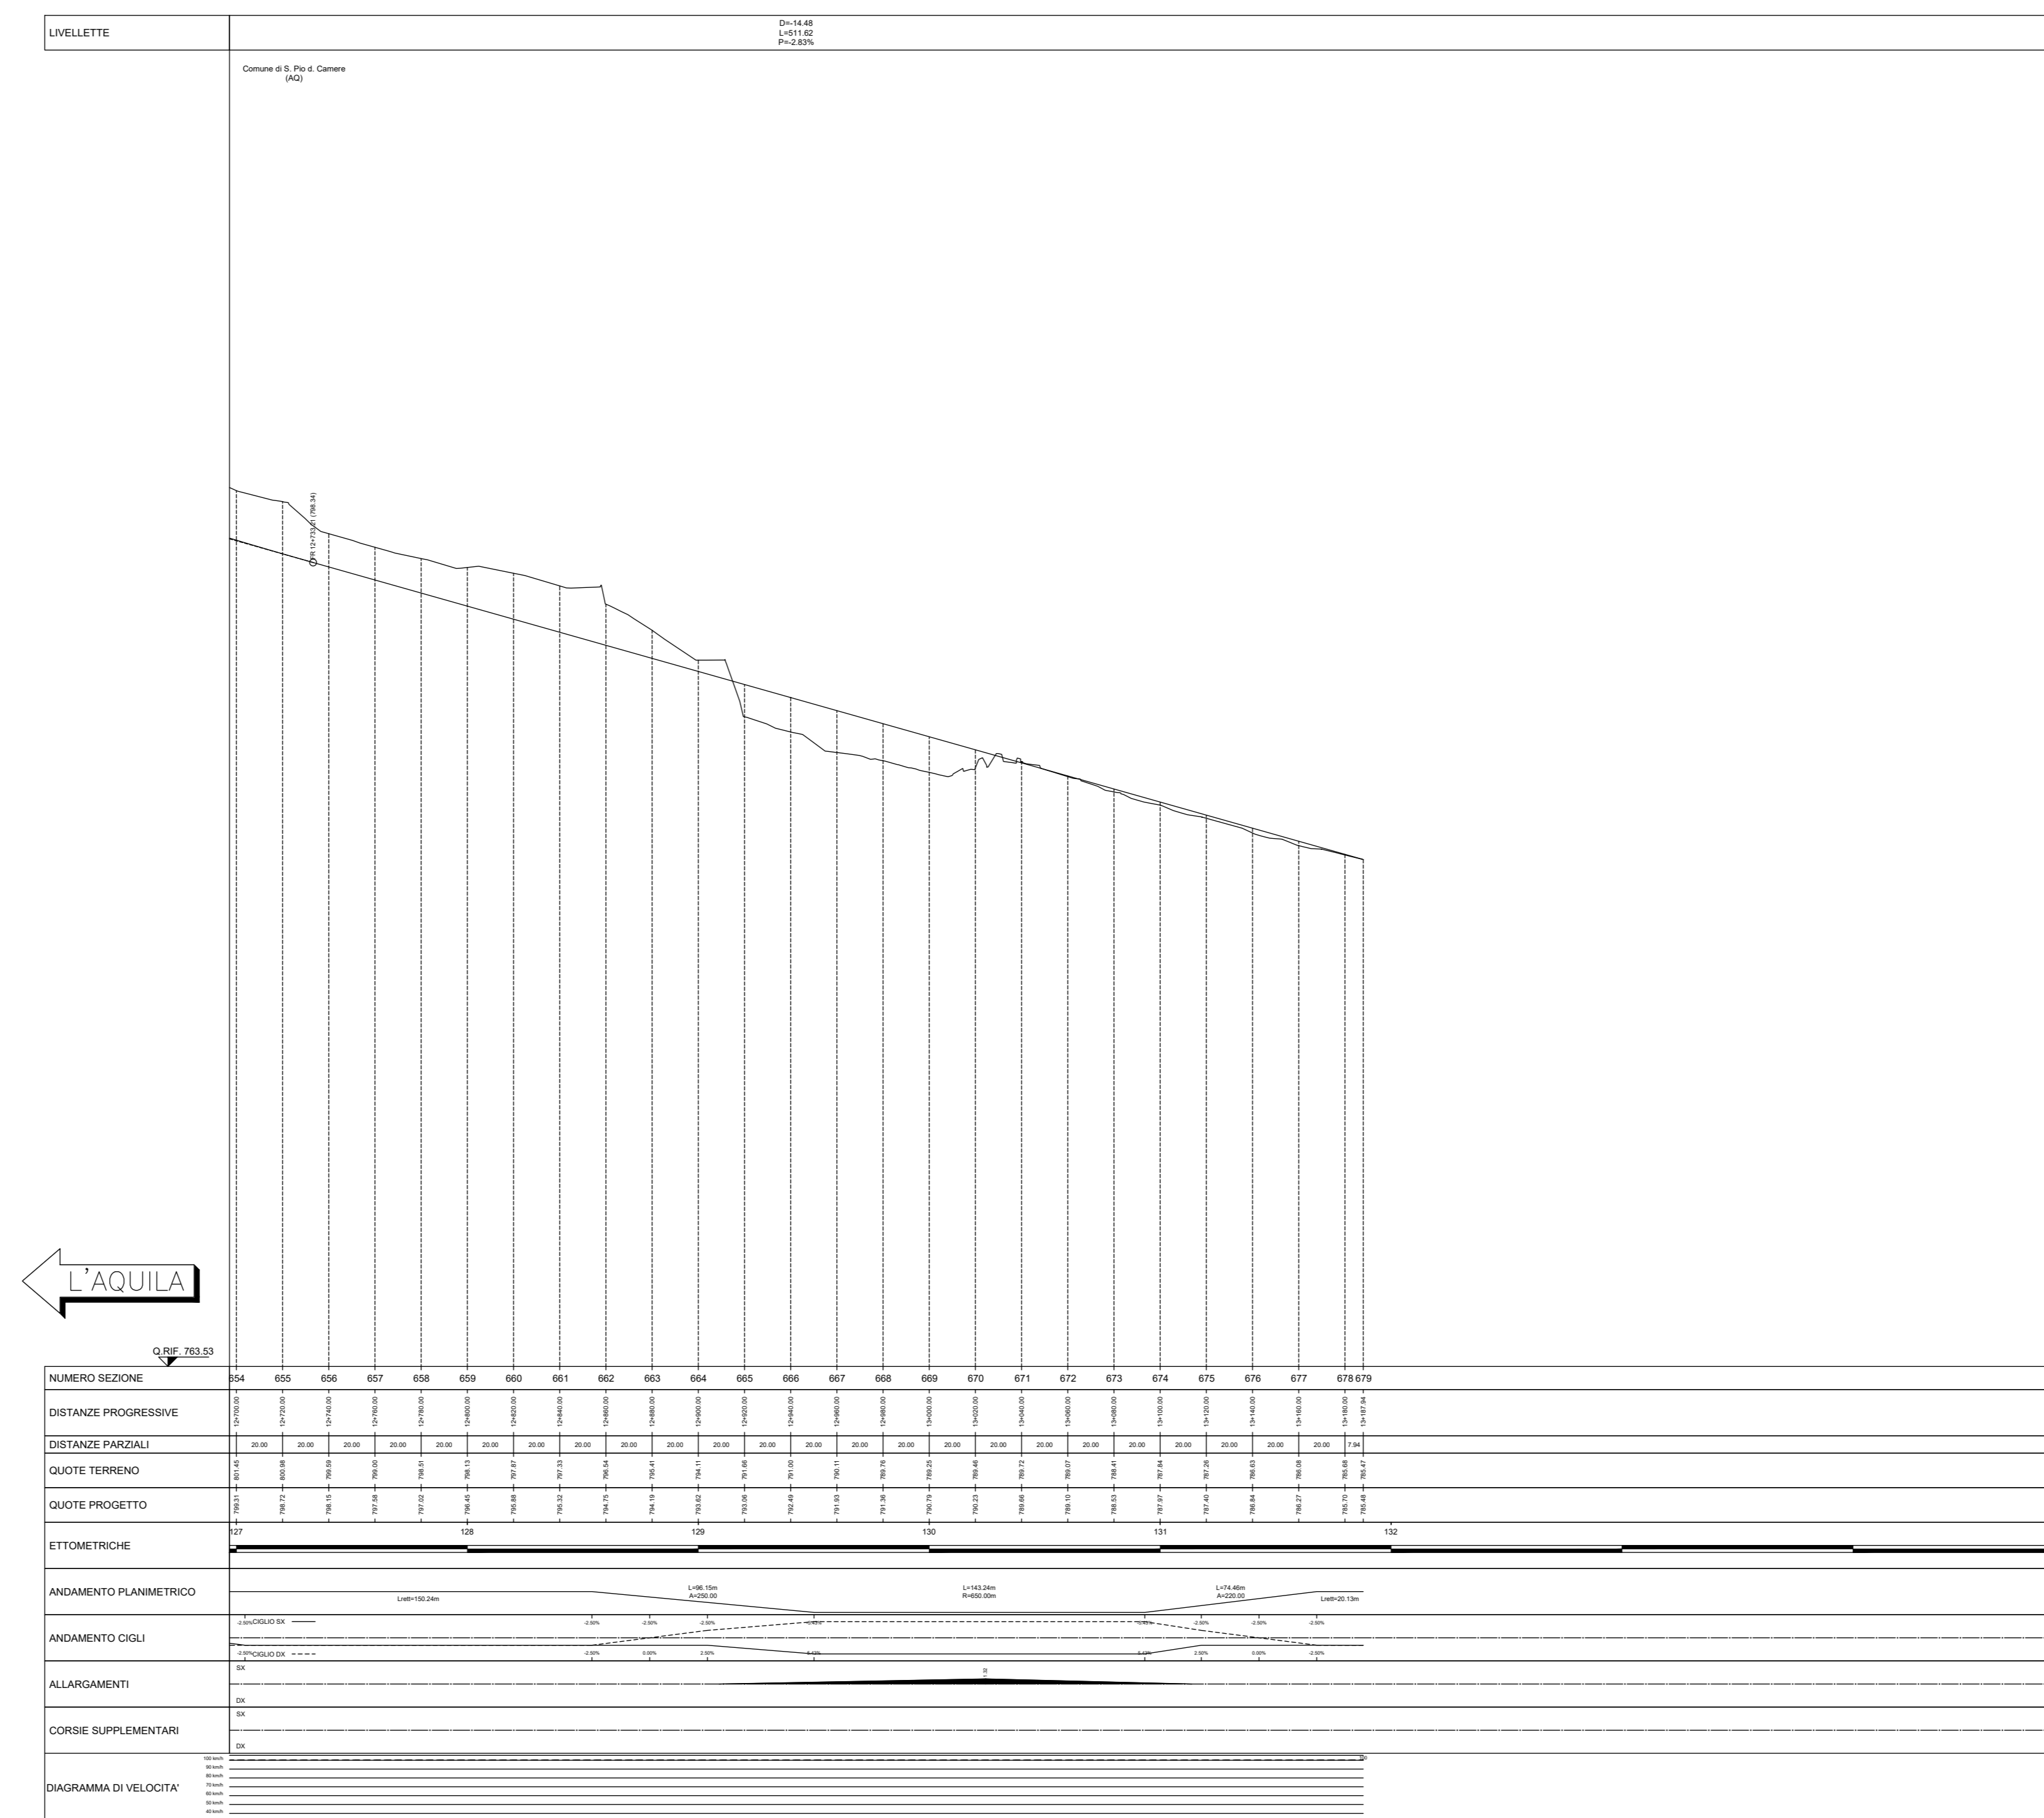

S.S. 17 "dell'Appennino Abruzzese ad Appulo Sannitico"  
Tronco Antrodoco-Navelli  
Adeguamento tratto S.Gregorio-S. Pio delle Camere  
dal km 45+000 al km 58+000

PROGETTO DEFINITIVO COD. AQ-01

<b>PROGETTAZIONE:</b> 	<b>PROGETTISTA:</b> Prof. Ing. Andrea Del Grosso Ordine Ingg. Genova n. 3611  <b>GEOLOGO:</b> Geol. Roberto Pedone Ordine Geol. Liguria n. 183  <b>RESPONSABILE DELL'INTEGRAZIONE DELLE DISCIPLINE SPECIALISTICHE:</b> Ing. Alessandro Alotta Ordine Ingg. Genova n. 79954  <b>COORDINATORE DELLA SICUREZZA:</b> Arch. Giorgio Villa Ordine Arch. Provincia di Pavia n. 645  VISTO: IL RESPONSABILE DEL PROCEDIMENTO Ing. CLAUDIO BUCO
---------------------------	---

Planimetrie e profili longitudinali  
Alternativa prescelta - Tav.9 di 9

CODICE PROGETTO	NOV. FILE	REVISIONE	SCALA:
PROGETTO	T00IA34AMBPL10_B	B	VARIE
ELAB.	T00IA34AMBPL10		
C			
B	REVISIONE A SEGUITO DI 1a ISTRUTTORIA ANAS	Febbraio 2023	R. Pedone R. Pedone
A	EMISSIONE	Settembre 2022	R. Pedone R. Pedone
REV.	DESCRIZIONE	DATA	REDDATO VERIFICATO APPROVATO