

ATMOSFERA			
AO	CO	PO	
ATM_01	trimestrale nei 6 mesi antecedenti l'inizio lavori (durata 1 mese)	trimestrale per l'intera durata (durata 7 giorni)	trimestrale nell'anno successivo alla fine lavori (durata 14 giorni)
ATM_02			
ATM_03			

ACQUE SUPERFICIALI			
IDR_01	AO	CO	PO
IDR_02	trimestrale nei 6 mesi antecedenti l'inizio lavori	trimestrale per l'intera durata dei lavori	trimestrale nell'anno successivo alla fine lavori

ACQUE SOTTERRANEE			
PZM_01	AO	CO	PO
PZM_02	trimestrale nei 6 mesi antecedenti l'inizio lavori	trimestrale per l'intera durata dei lavori	trimestrale nell'anno successivo alla fine lavori
PZM_03			
PZM_04			
PZM_05			
PZM_06			
PZM_07			
PZM_08			

FAUNA			
FAU_01	AO	CO	PO
FAU_02	2 sessioni nel periodo primaverile nei 6 mesi antecedenti l'inizio lavori	2 sessioni nel periodo primaverile per l'intera durata dei lavori	2 sessioni nel periodo primaverile nei 2 anni successivi alla fine lavori
FAU_03			
FAU_04			
FAU_05			
FAU_06			
FAU_07			

VIBRAZIONI			
VIB_01	AO	CO	PO
VIB_02			
VIB_03	trimestrale per l'intera durata dei lavori (durata 24 h)		


SUOLO			
SUO_01	AO	CO	PO
SUO_02			
SUO_03			
SUO_04			
SUO_05			
SUO_06			
SUO_07	1 sessione nei 6 mesi antecedenti l'inizio lavori		1 sessione nell'anno successivo alla fine lavori
SUO_08			
SUO_09			
SUO_10			
SUO_11			

VEGETAZIONE			
VEG_03	AO	CO	PO
VEG_04	Rilievo floristico e fitosociologico 1 volta nei 6 mesi antecedenti l'inizio lavori		Rilievo floristico e fitosociologico semestrale nei 2 anni successivi alla fine lavori
VEG_05			
VEG_06			

VEGETAZIONE - OPERE A VERDE			
VEG_01	AO	CO	PO
VEG_02			
VEG_03			
VEG_04			
VEG_05			
VEG_06			
VEG_07			
VEG_08			
VEG_09			
VEG_10			


RUMORE STRADALE			
RUM_01	AO	CO	PO
RUM_02			
RUM_03			
RUM_04			
RUM_05			
RUM_06	trimestrale nei 6 mesi antecedenti l'inizio lavori (durata 7 giorni)	trimestrale per l'intera durata dei lavori (durata 7 giorni)	trimestrale nell'anno successivo alla fine lavori (durata 7 giorni)
RUM_07			
RUM_08			
RUM_09			
RUM_10			
RUM_11			
RUM_12			

RUMORE INDOTTO DAL CANTIERE			
RUM_04	AO	CO	PO
RUM_05			
RUM_06	1 misura prima dell'inizio lavori (durata 24 h)	trimestrale per l'intera durata dei lavori (durata 24 h)	
RUM_07			
RUM_08			
RUM_09			
RUM_10			
RUM_11			

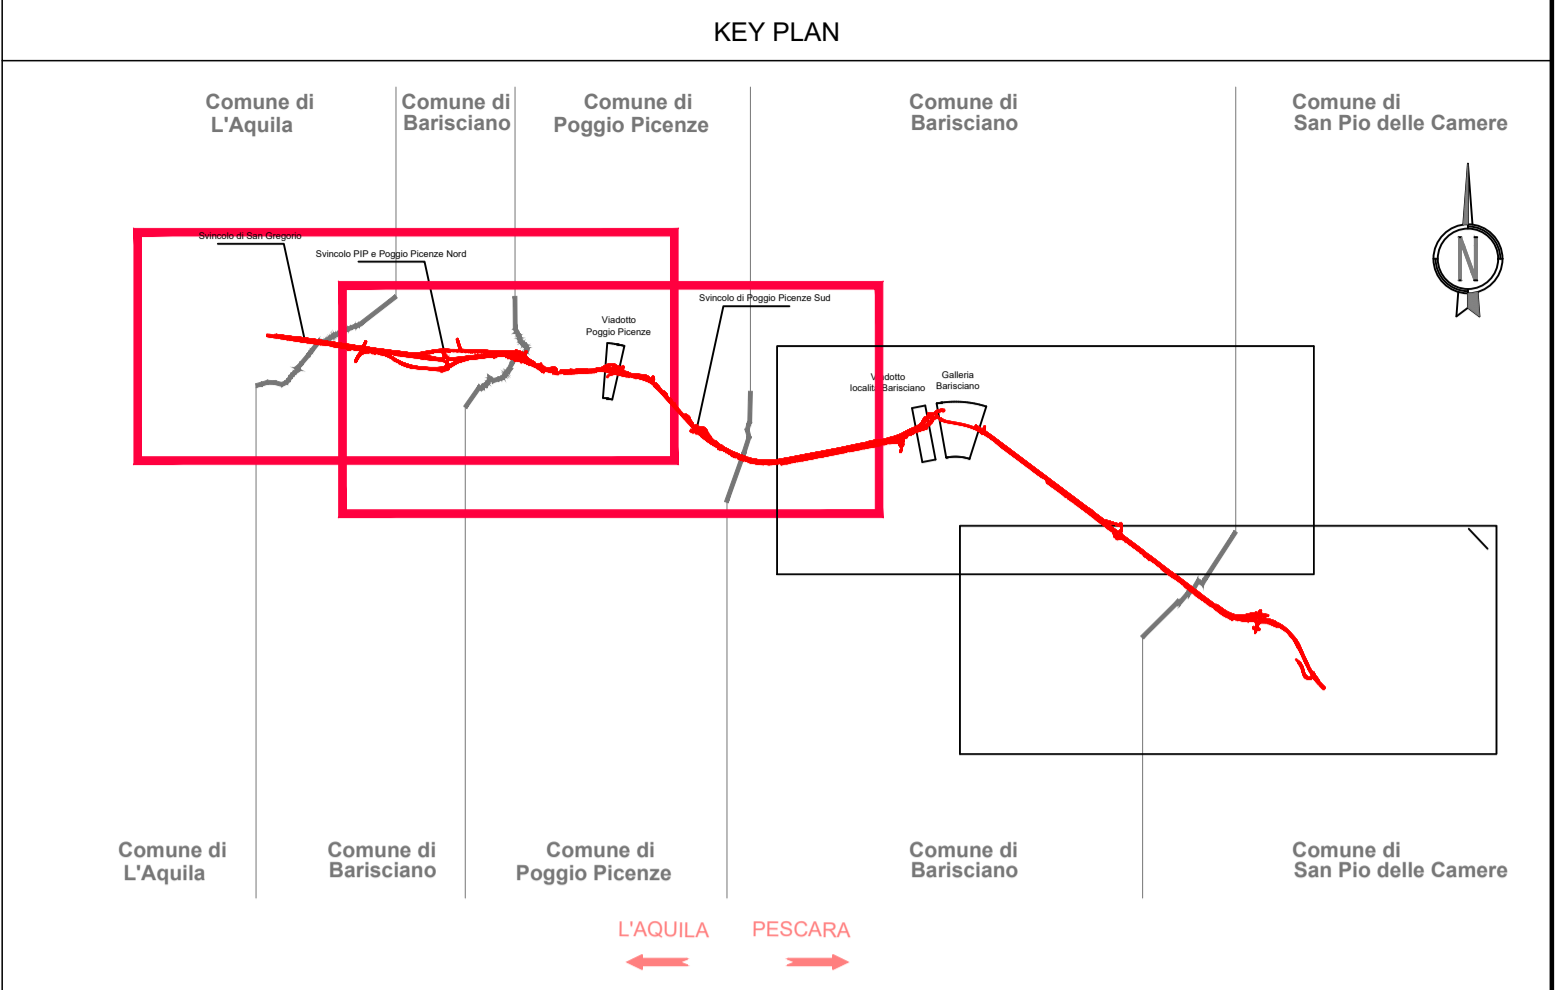

LEGENDA

- Tracciato di progetto
- Limiti amministrativi comunali
- Localizzazione / codice punto di Monitoraggio Ambiente Idrico Superficiale (IDR\_00)
- Localizzazione / codice punto di Monitoraggio Ambiente Idrico Sotterraneo (PZM\_00 (S00))
- Codice di riferimento campagna 2003/2005
- Localizzazione / codice punto di Monitoraggio Vegetazione (VEG\_00)
- Localizzazione / codice punto di Monitoraggio Fauna (FAU\_00)
- Localizzazione / codice punto di Monitoraggio Suolo (SUO\_00)
- Localizzazione punto di monitoraggio rumore (RUM\_00)
- Codice punto di monitoraggio misura "spot" rumore (RUM\_00)
- Localizzazione / codice punto di monitoraggio atmosfera (ATM\_00)
- Localizzazione / codice punto di monitoraggio vibrazioni (VIB\_00)
- Aree di cantiere fisso

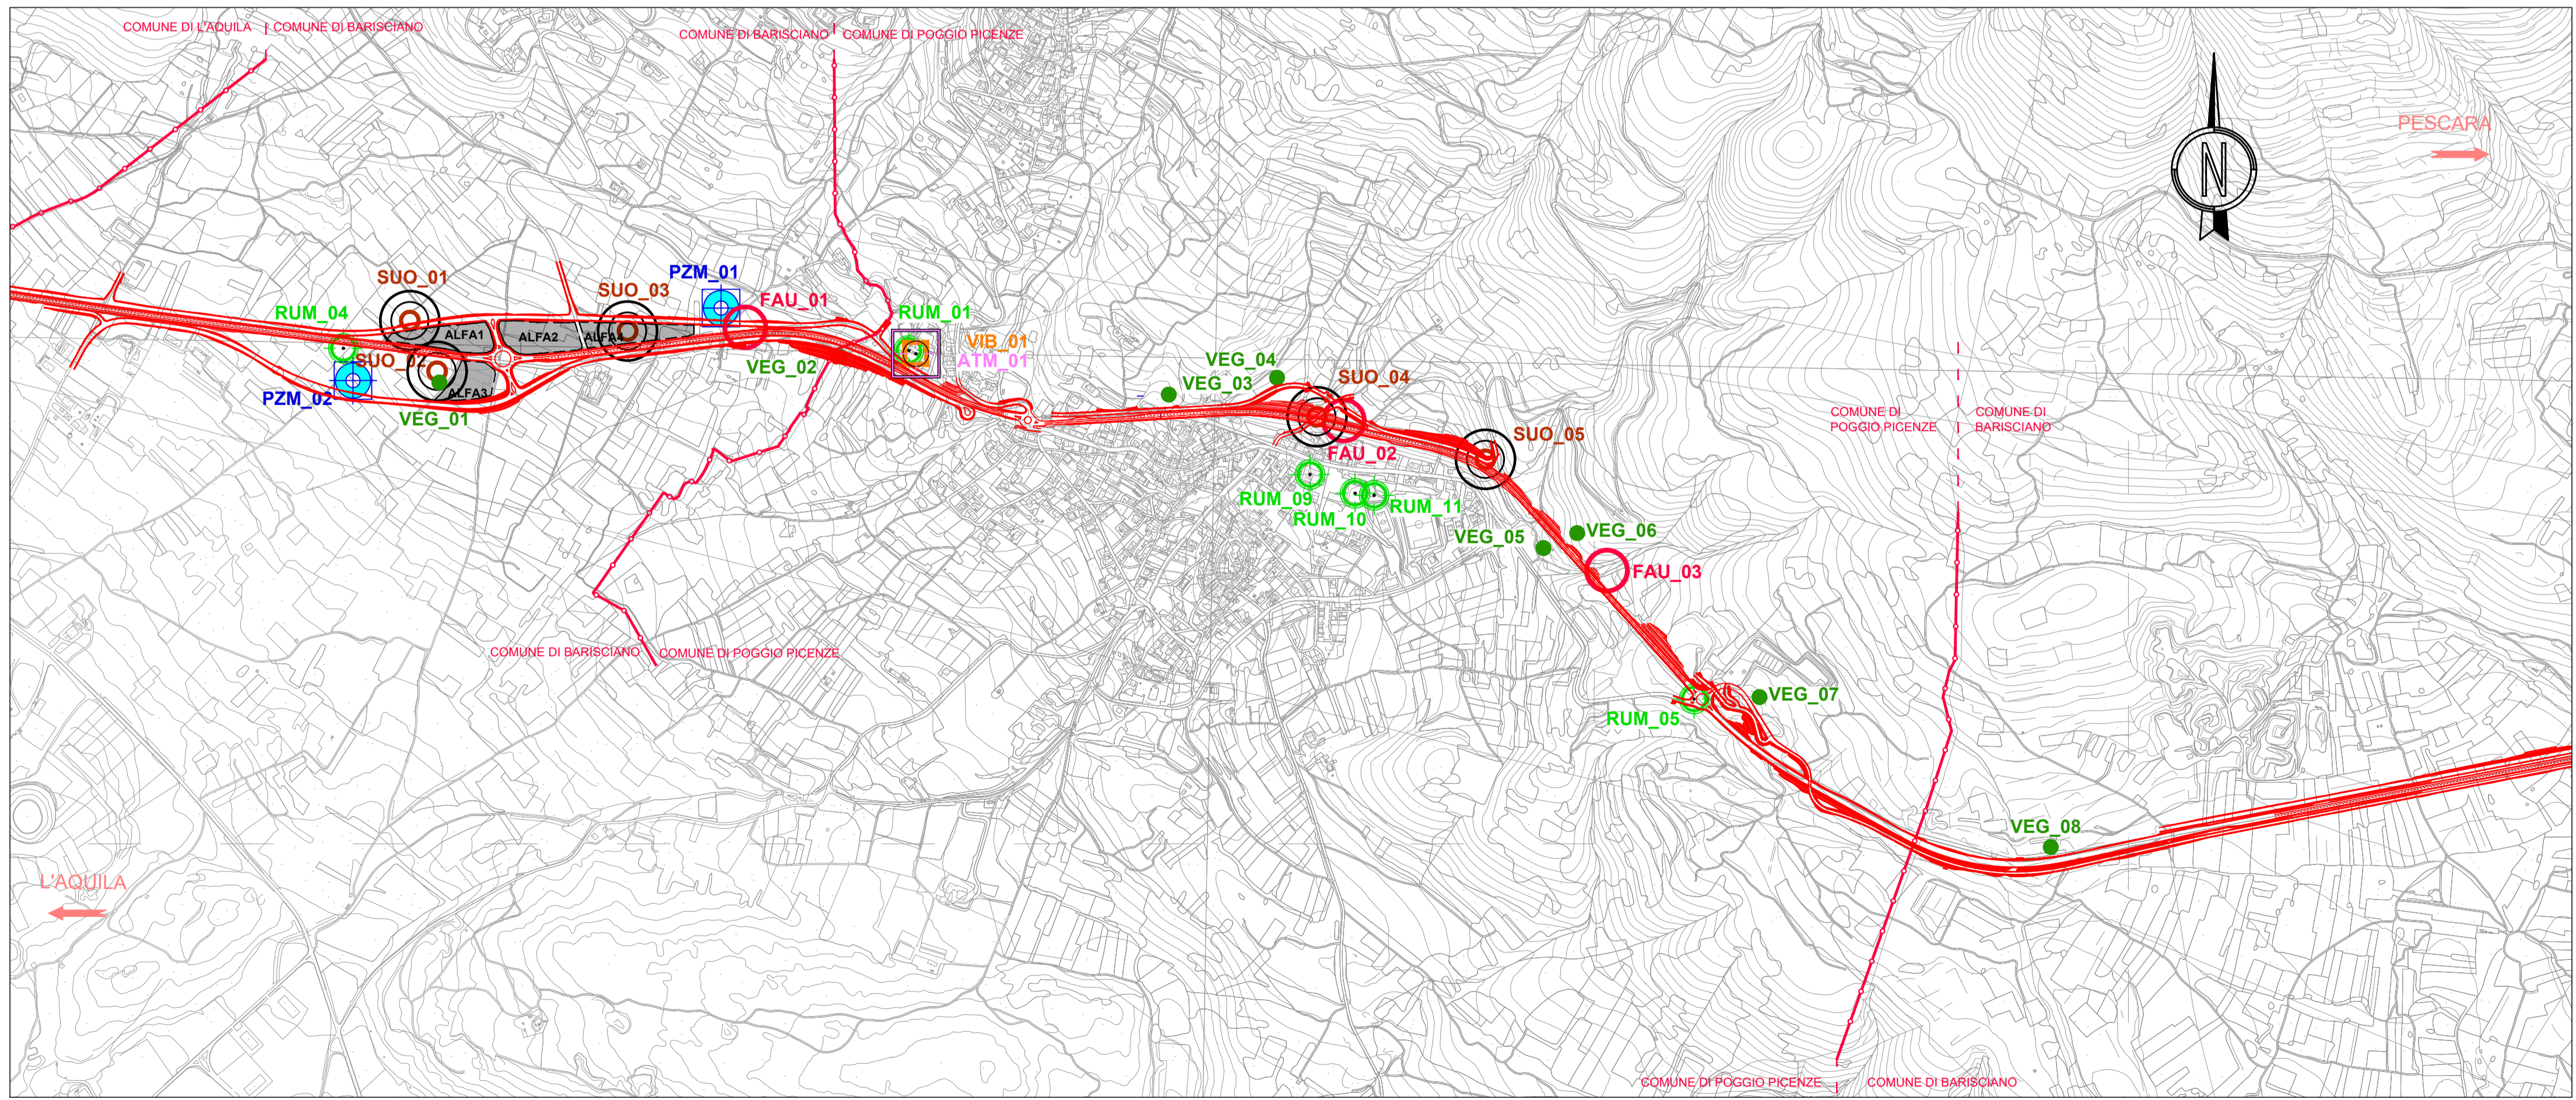

**Sanas**  
GRUPPO FS ITALIANE  
Direzione Progettazione e Realizzazione Lavori

**S.S. 17 "dell'Appennino Abruzzese ad Appulo Sannitico"**  
Tronco Antrodoco-Navelli  
Adeguamento tratto S.Gregorio-S. Pio delle Camere  
dal km 45+000 al km 58+000

PROGETTO DEFINITIVO COD. AQ-01

PROGETTAZIONE:  
**RISA**  
**AMBERG ENGINEERING**  
**ETACONS S.r.l.** Società di ingegneria  
**cdb** INGEGNERI ASSOCIATI  
**LAND** LANDSCAPE ARCHITECTURE NATURE DEVELOPMENT

PROGETTISTA E DIRETTORE TECNICO DELLE OPERE DI INSERIMENTO PAESAGGISTICO:  
Arch. Andrea Otto Kipar  
Ordine Arch. Milano n. 13359

GEOLOGO:  
Geol. Roberto Pedone  
Ordine Geol. Liguria n. 183

RESPONSABILE DELL'INTEGRAZIONE DELLE DISCIPLINE SPECIALISTICHE:  
Ing. Alessandra Allotta  
Ordine Ingg. Genova n.79954

COORDINATORE DELLA SICUREZZA:  
Arch. Giorgio Villa  
Ordine Arch. Provincia di Pavia n.645

VISTO: IL RESPONSABILE DEL PROCEDIMENTO  
Ing. CLAUDIO BUCCI

Planimetria di localizzazione punti di monitoraggio  
Tav. 1/2

CODICE PROGETTO	NOME FILE	REVISIONE	SCALA:
PROGETTO	TOOM000MOAPLO1_B		
DIPA00001	CODICE ELAB. T00M000MOA PLO1	B	1:10.000
LIV. PROG. ANNO	D 20		

B	REVISIONE A SEGUITO DI 1a ISTRUTTORIA ANAS	Febbraio 2023	RNA	A. BADO	A. DEL GROSSO
A	EMISSIONE	Settembre 2022	RNA	A. BADO	A. DEL GROSSO
REV.	DESCRIZIONE	DATA	REDATTO	VERIFICATO	APPROVATO