


LEGENDA

- Tracciato di progetto
- Limiti amministrativi comunali
- Localizzazione / codice punto di Monitoraggio Ambiente Idrico Superficiale (IDR_00)
- Localizzazione / codice punto di Monitoraggio Ambiente Idrico Sotterraneo (PZM_00)
- Localizzazione / codice punto di Monitoraggio Vegetazione (VEG_00)
- Localizzazione / codice punto di Monitoraggio Fauna (FAU_00)
- Localizzazione / codice punto di Monitoraggio Suolo (SUO_00)
- Localizzazione punto di monitoraggio rumore (RUM_00)
- Codice punto di monitoraggio misura "spot" rumore (RUM_00)
- Localizzazione / codice punto di monitoraggio atmosfera (ATM_00)
- Localizzazione / codice punto di monitoraggio vibrazioni (VIB_00)
- Aree di cantiere fisso

RUMORE STRADALE			
AO	CO	PO	
RUM_01			
RUM_02			
RUM_03			
RUM_04			
RUM_05			
RUM_06	trimestrale nei 6 mesi antecedenti (durata 7 giorni)	trimestrale per l'intera durata dei lavori (durata 7 giorni)	trimestrale nell'anno successivo alla fine lavori (durata 7 giorni)
RUM_07			
RUM_08			
RUM_09			
RUM_10			
RUM_11			
RUM_12			

RUMORE INDOTTO DAL CANTIERE			
AO	CO	PO	
RUM_04	1 misura prima dell'inizio lavori (durata 24 h)	trimestrale per l'intera durata dei lavori (durata 24 h)	
RUM_05			
RUM_06			
RUM_07			
RUM_09			
RUM_10			
RUM_11			

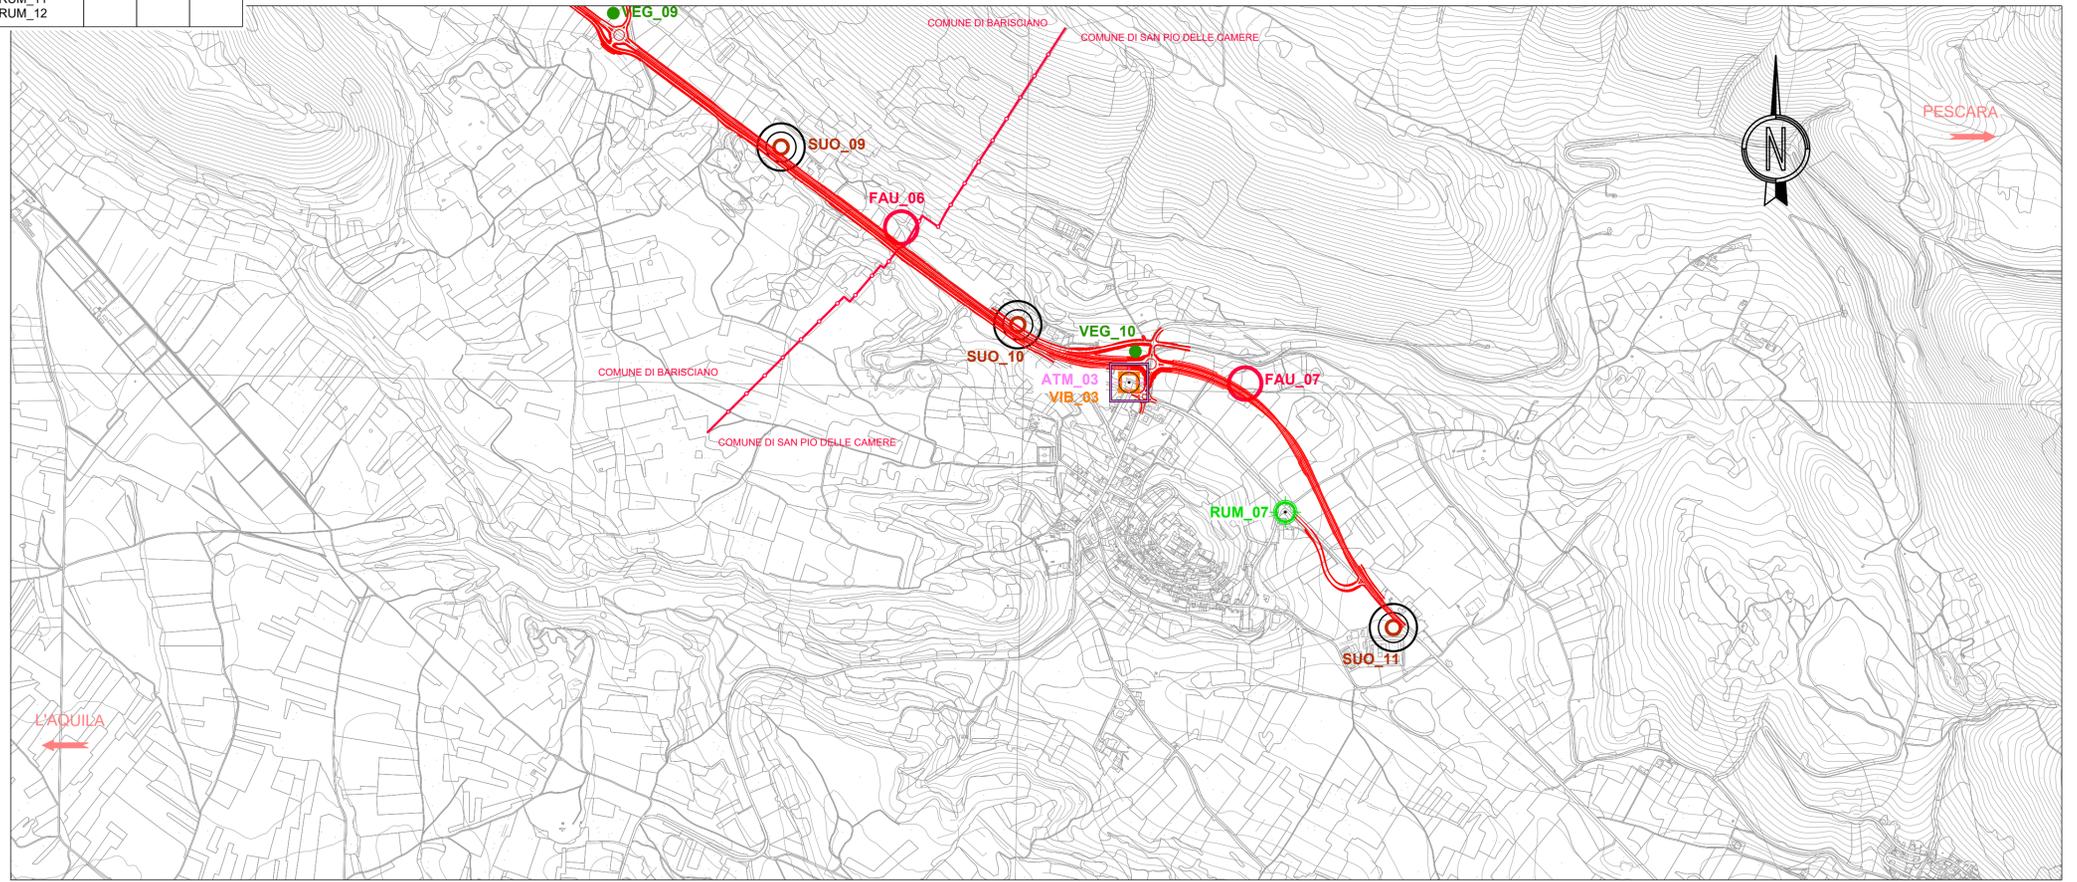

Sanas
GRUPPO FS ITALIANE
Direzione Progettazione e Realizzazione Lavori

S.S. 17 "dell'Appennino Abruzzese ad Appulo Sannitico"
Tronco Antrodoco-Navelli
Adeguamento tratto S.Gregorio-S. Pio delle Camere
dal km 45+000 al km 58+000

PROGETTO DEFINITIVO COD. AQ-01

PROGETTAZIONE: **RINA**

PROGETTISTA E DIRETTORE TECNICO DELLE OPERE DI INSERIMENTO PAESAGGISTICO:
Arch. Andrea Otto Kipar
Ordine Arch. Milano n. 13359

GEOLOGO:
Geol. Roberto Pedone
Ordine Geol. Liguria n. 183

RESPONSABILE DELL'INTEGRAZIONE DELLE DISCIPLINE SPECIALISTICHE:
Ing. Alessandra Allotta
Ordine Ingg. Genova n.79954

COORDINATORE DELLA SICUREZZA:
Arch. Giorgio Villa
Ordine Arch. Provincia di Pavia n.645

VISTO: IL RESPONSABILE DEL PROCEDIMENTO
Ing. CLAUDIO BUCCI

Planimetria di localizzazione punti di monitoraggio
Tav. 2/2

CODICE PROGETTO	NOME FILE	REVISIONE	SCALA:
PROGETTO	TO0M000MOAPLO2_B		
DPAQ0001		B	1:10.000
LIV. PROG. ANNO	CODICE ELAB.		
D 20	TO0M000MOAPLO2		

REV.	DESCRIZIONE	DATA	REDATTO	VERIFICATO	APPROVATO
B	REVISIONE A SEGUITO DI 1a ISTRUTTORIA ANAS	Febbraio 2023	RINA	A. BADO	A. DEL GROSSO
A	EMISSIONE	Settembre 2022	RINA	A. BADO	A. DEL GROSSO