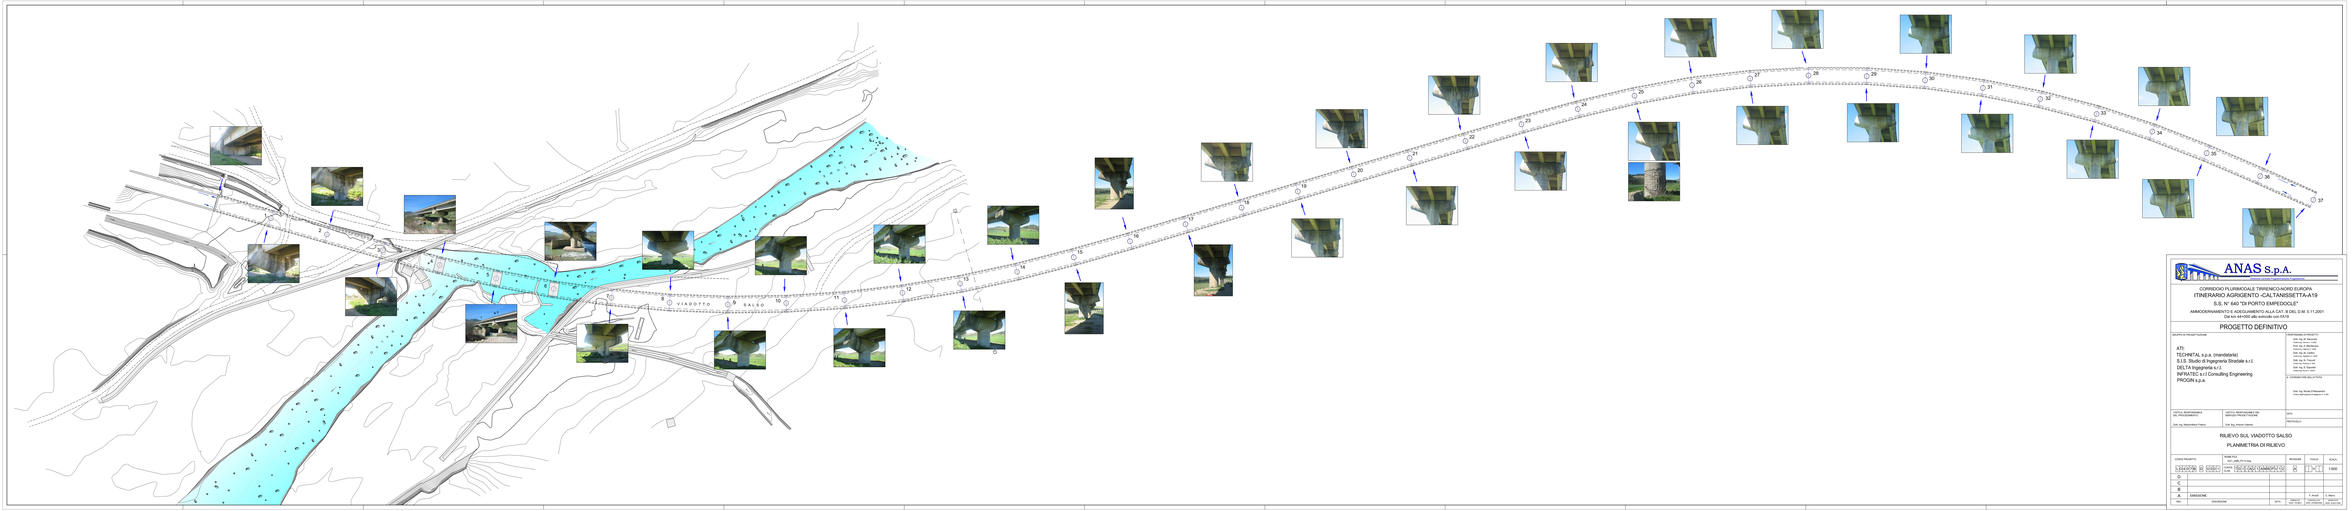

ANAS S.p.A.

CORRIDOIO PLURIMODALE TIRRENICO-NORD EUROPA

ITINERARIO AGRIGENTO-CALTANISSETTA-A19

S.S. N° 640 "DI PORTO EMPEDOCLE"

AMMODERNAMENTO E ADEGUAMENTO ALLA CK7, B DEL D.M. 5.11.2001

Dal km 41+000 alla svincolo con A19

PROGETTO DEFINITIVO

GRUPPO DI PROGETTAZIONE

ATI:
TECHNITAL s.p.a. (mandataria)
S.I.S. Studio di Ingegneria Stradale s.r.l.
DELTA Ingegneria s.r.l.
INFRATEC s.r.l Consulting Engineering
PROGIN s.p.a.

COORDINATORI DI PROGETTO
Dott. Ing. G. Fiorito
Dott. Ing. R. De Vitis
Dott. Ing. M. Bellezza
Dott. Ing. F. Ciaccia
Dott. Ing. M. Ciaccia
Dott. Ing. M.R.C. Lilli
Dott. Ing. A. Pace
Dott. Ing. M. Lo Leggio
Dott. Ing. S. Cappello
Dott. Ing. F. Pellegrino

IL COORDINATORE DELLA PROGETTAZIONE
Dott. Ing. Renato D'Alessandro
Ordine degli Ingegneri di Bologna n. 4.346

UFFICIO RESPONSABILE DEL PROCEDIMENTO
Dott. Ing. Massimiliano Franco

UFFICIO RESPONSABILE DEL SERVIZIO PROGETTAZIONE
Dott. Ing. Cosimo Valente

DATA
Marzo/2012

RILIEVO SUL VIADOTTO SALSO

PLANIMETRIA DI RILIEVO

CODICE PROGETTO		NOME FILE / U.T. / AMB. / P.V.S.Ag.	REVISIONE	FOGLIO	SCALA
1.E.00.00.00	RI	RI0000-001 / CAMB / CAMB0 / CAMB0RI0-RI-01	00	1 / 1	1:500

Rev.	DESCRIZIONE	DATA	VERIFICATO	APPROVATO
D				
C				
B				
A	EMISSIONE		G. Amato	C. Valente
Rev.	DESCRIZIONE	DATA	VERIFICATO	APPROVATO