


LEGENDA

- NU - Pilo di fondazione aerogeneratore
- Ingombro rotore
- SSE - Area sottostazione
- RTP - Posizione area trasbordo
- Area di cantiere (CANT.1 e CANT.2)
- Stazione TERNA 150/36kV "TERGU"

— 1 Terzo di cavi
— 2 Terzo di cavi
— 3 Terzo di cavi
— 1 Terzo di cavi AT
— Confini comunali

LEGENDA VIABILITA' E PIAZZOLE

- Viabilità/Piazzola temporanea
- Piazzola permanente
- Viabilità nuova permanente
- Viabilità esistente da adeguare

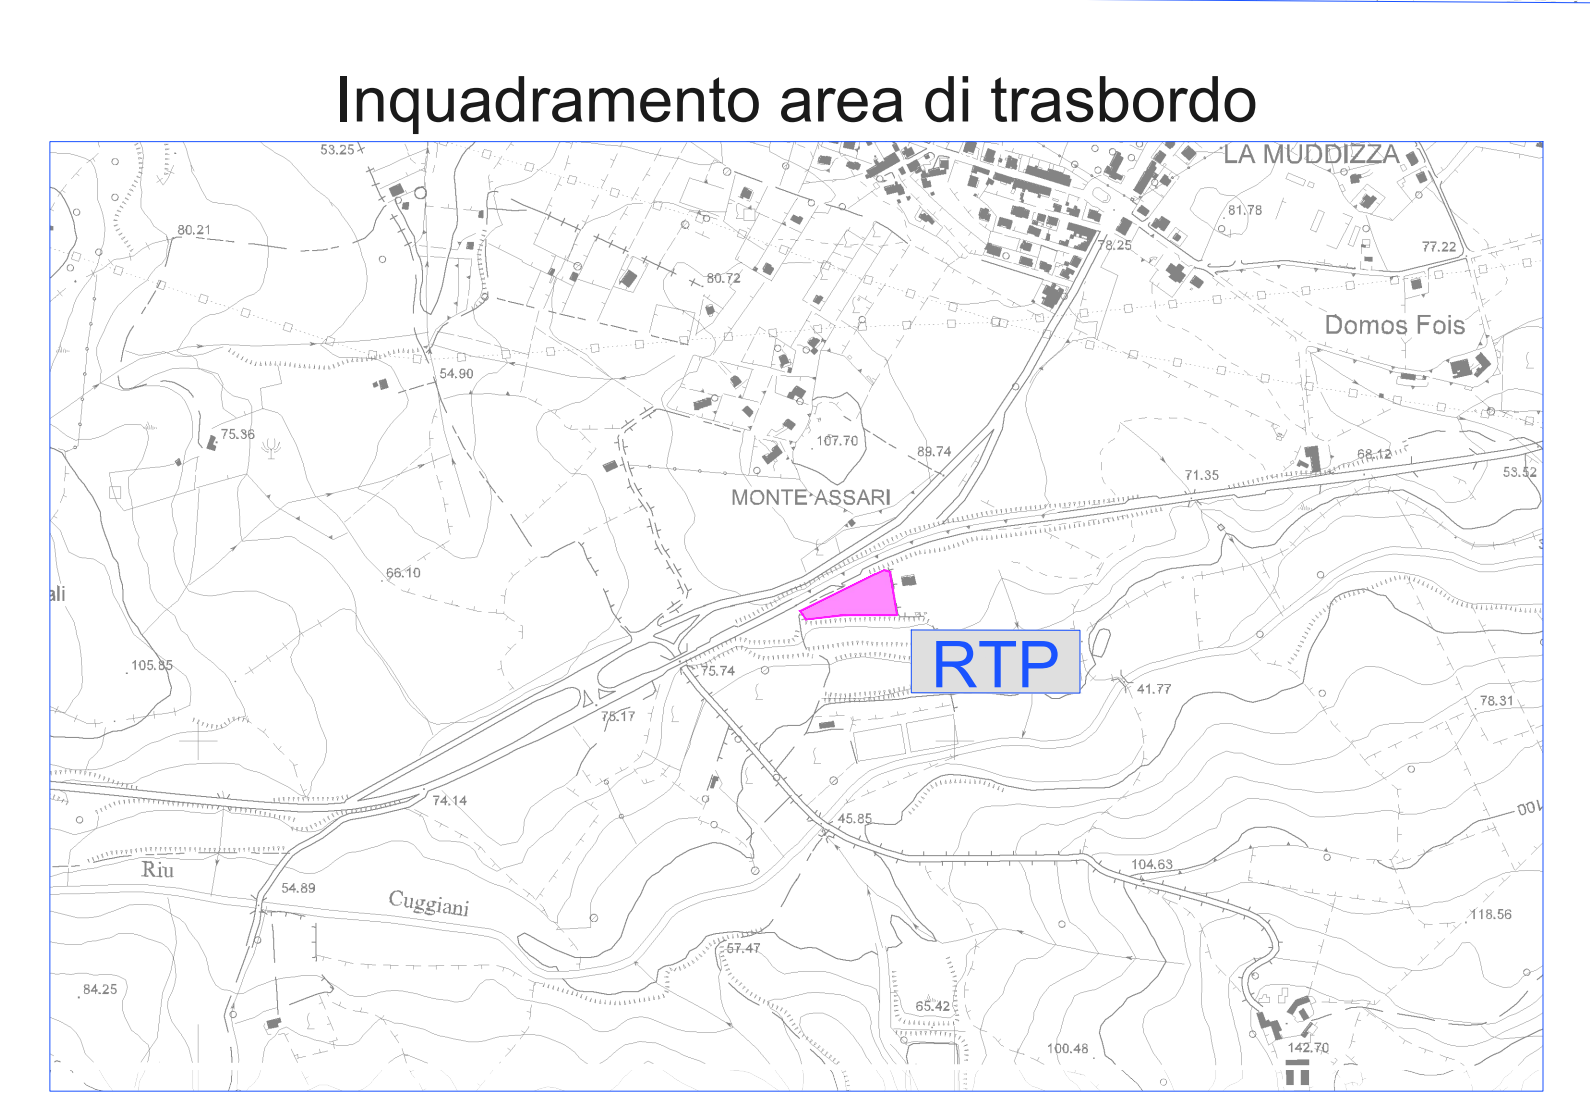

REGIONE SARDEGNA
Provincia di Sassari
COMUNI DI NULVI E TERGU

PROGETTO **PROGETTAZIONE PARCO EOLICO "MATESUIA"**



COMMITTENTE
 edp
100% Sardegna S.p.A.
Via Leporelli 8/10
09100 Alcamo (TP) Italy

PROGETTISTA
 HE
Hydro Engineering s.p.a.
di Domiano e Mariano Gallo
via Rossotti, 39
91011 Alcamo (TP) Italy

OGGETTO DELL'ELABORAZIONE
LAYOUT DI PROGETTO SU PLANIMETRIA CTR

REV.	DATA	ATTIVITA'	REDATTO	VERIFICATO	APPROVATO
0	Novembre 2022	PRIMA EMISSIONE	AB	EG	MS
1	Febbraio 2023	seconda emissione	FP	MS	DG

CODICE ELABORAZIONE	DATA	SCALA	FORMATO/FOGLIO	CODICE COMMITTENTE
NUL-PD-T19	Febbraio 2023	1:10.000	A0 1 di 1	