




Nota: PIAZZOLE TIPOLOGICHE DA CONFERMARE IN FASE DI PROGETTAZIONE ESECUTIVA

LEGENDA

- 56 — 100.00 Numero di sezione e progressiva
- Posizione aerogeneratori
- NU Nome aerogeneratori
- Tratto in rilevato scarpata 2/3
- Tratto in scavo scarpata 1/1
- Viabilità e piazzola temporanea
- Piazzola permanente
- Viabilità nuova permanente
- Viabilità esistente da adeguare

n.b. La larghezza stradale è pari a L=5.00 m

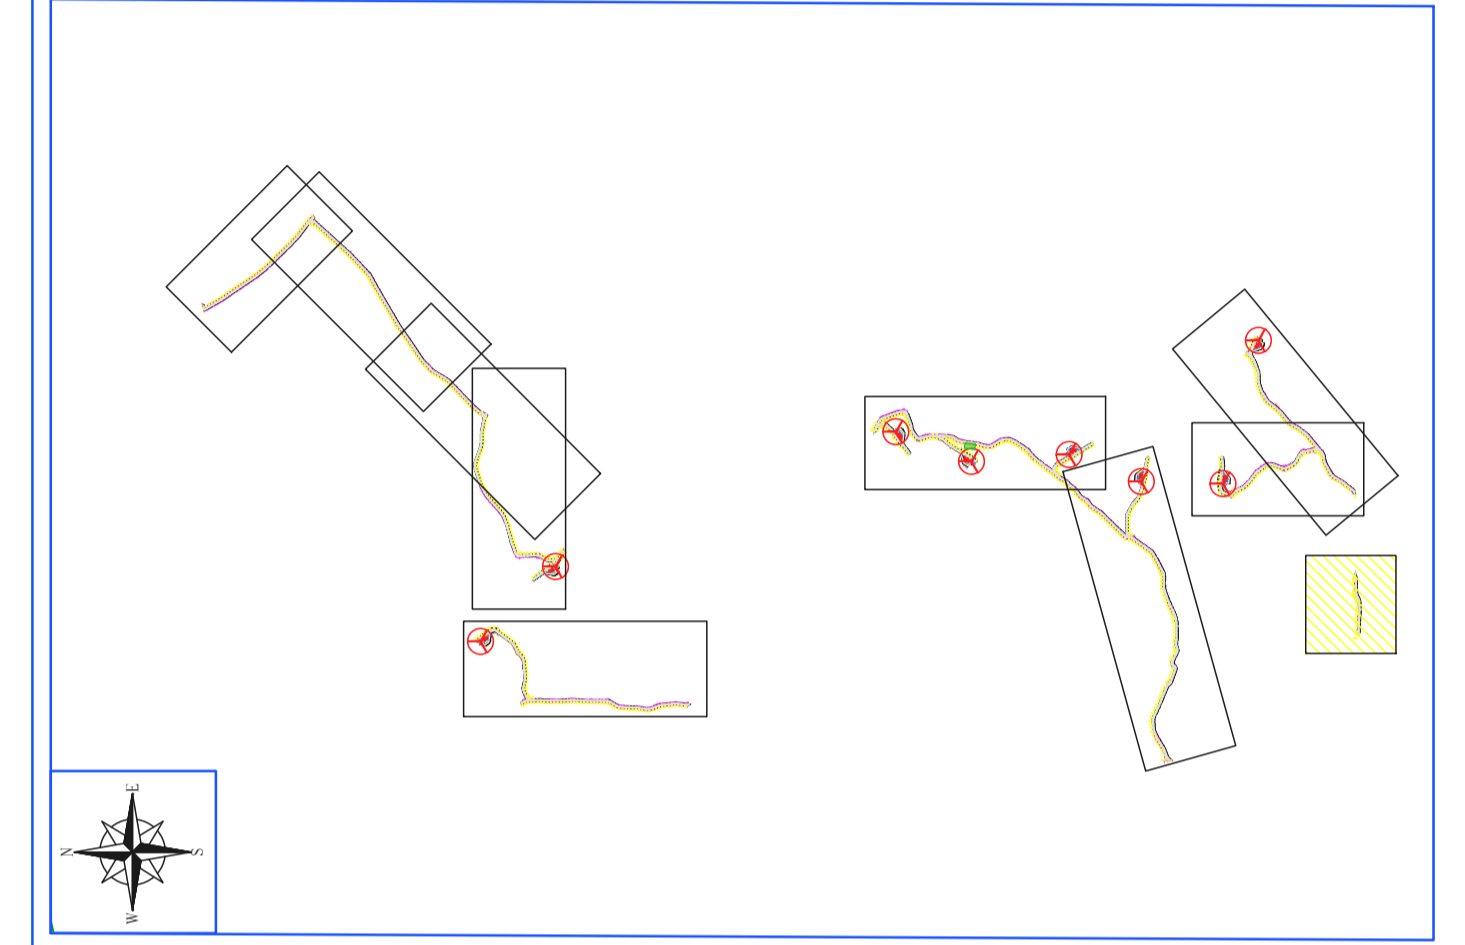

REGIONE SARDEGNA
 Provincia di Sassari
 COMUNI DI NULVI E TERGU

PROGETTO **PROGETTAZIONE PARCO EOLICO "MATTESUIA"**



COMMITTENTE
edp Renewables
 EDPR Sardegna S.r.l.
 Via Lepetit 8/10
 20124 - Milano

PROGETTISTA
Hydro Engineering s.s.
 di Damiano e Mariano Galbo
 via Rossati, 39
 91011 Alcamo (TP) Italy

Ing. Mariano Galbo
 N. 724
 1907 TRAPANI

OGGETTO DELL'ELABORATO
PLANIMETRIE DI PROGETTO VIABILITA' E PIAZZOLE

REV.	DATA	ATTIVITA'	REDATTO	VERIFICATO	APPROVATO
0	Novembre 2022	PRIMA EMISSIONE	LV	VF	MG
1	02/2023	SECONDA EMISSIONE	IP	MG	DG

CODICE ELABORATO	DATA	SCALA	FORMATO	FOGLIO	CODICE COMMITTENTE
NUL-PD-T23	02/2023	1:1.000	A2x3	10d110	