

REGIONE SARDEGNA
Provincia di Sassari
COMUNI DI NULVI E TERGU

PROGETTO

PROGETTAZIONE PARCO EOLICO "MATTESUIA"



PROGETTO DEFINITIVO

COMMITTENTE



EDPR Sardegna S.r.l.
 Via Lepetit 8/10
 20124 - Milano

PROGETTISTA





Hydro Engineering s.s.
 di Damiano e Mariano Galbo
 via Rossotti, 39
 91011 Alcamo (TP) Italy

OGGETTO DELL'ELABORATO


Sezioni asse NU05

REV.	DATA	ATTIVITA'	REDATTO	VERIFICATO	APROVATO
0	11/2022	PRIMA EMISSIONE	FB	IP	MG
1	02/2023	seconda emissione	FB	IP	GM

CODICE ELABORATO	DATA	SCALA	FORMATO	FOGLIO	CODICE COMMITTENTE
NUL-PD-T27.6	02/2023	VARIE	A3	di	

SCAVI E BONIFICHE		
STERRO		7,405 m ²
SCOTICO		54,096 m
RILEVATI		
TERRENO VEGETALE		0,021 m
SOVRASTRUTTURA STRADALE		
CASSONETTO		54,000 m

SEZIONE N.: 8
 QT. PROGETTO: 569,308
 DIST.PROG.: 140,000
 DIST.PREC.: 20,000
 DIST.SUCC.: 20,000

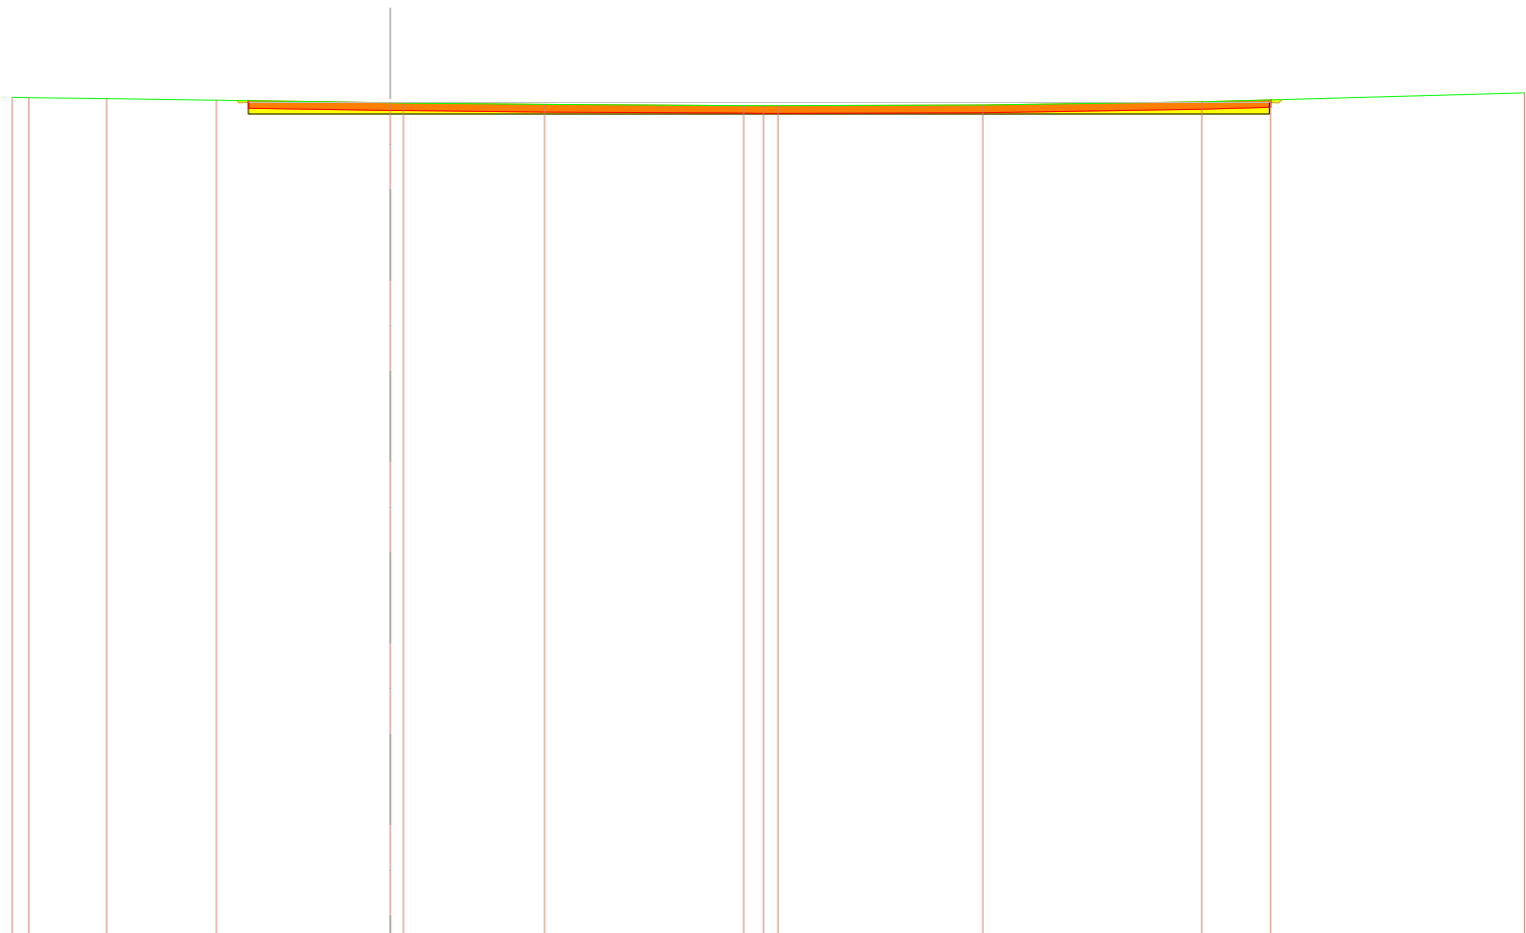

SCALA 1:400

QT.RIF. 525,000

QUOTE TERRENO				569,590 569,573		569,515		569,434		569,298 569,288		569,214		569,150 569,141 569,142		569,171		569,354		569,458		569,620
DIST.PARZIALI TERRENO					4,127	5,807		9,191		7,478		10,522		1,061		10,829		11,583		3,654		13,429
QUOTE PROGETTO								569,409		569,298										569,456		
DIST.PARZIALI PROGETTO									7,500							46,500						

