

**REGIONE SARDEGNA**  
**Provincia di Sassari**  
**COMUNI DI NULVI E TERGU**

PROGETTO

**PROGETTAZIONE PARCO EOLICO "MATTESUIA"**



**PROGETTO DEFINITIVO**

COMMITTENTE



**EDPR Sardegna S.r.l.**  
 Via Lepetit 8/10  
 20124 - Milano

PROGETTISTA



**Hydro Engineering s.s.**  
 di Damiano e Mariano Galbo  
 via Rossotti, 39  
 91011 Alcamo (TP) Italy

OGGETTO DELL'ELABORATO

**Sezioni asse NU08**

REV.	DATA	ATTIVITA'	REDATTO	VERIFICATO	APROVATO
0	11/2022	PRIMA EMISSIONE	FB	IP	MG
1	02/2023	seconda emissione	FB	IP	MG

CODICE ELABORATO	DATA	SCALA	FORMATO	FOGLIO	CODICE COMMITTENTE
NUL-PD-T27.9	02/2023	VARIE	A3	di	








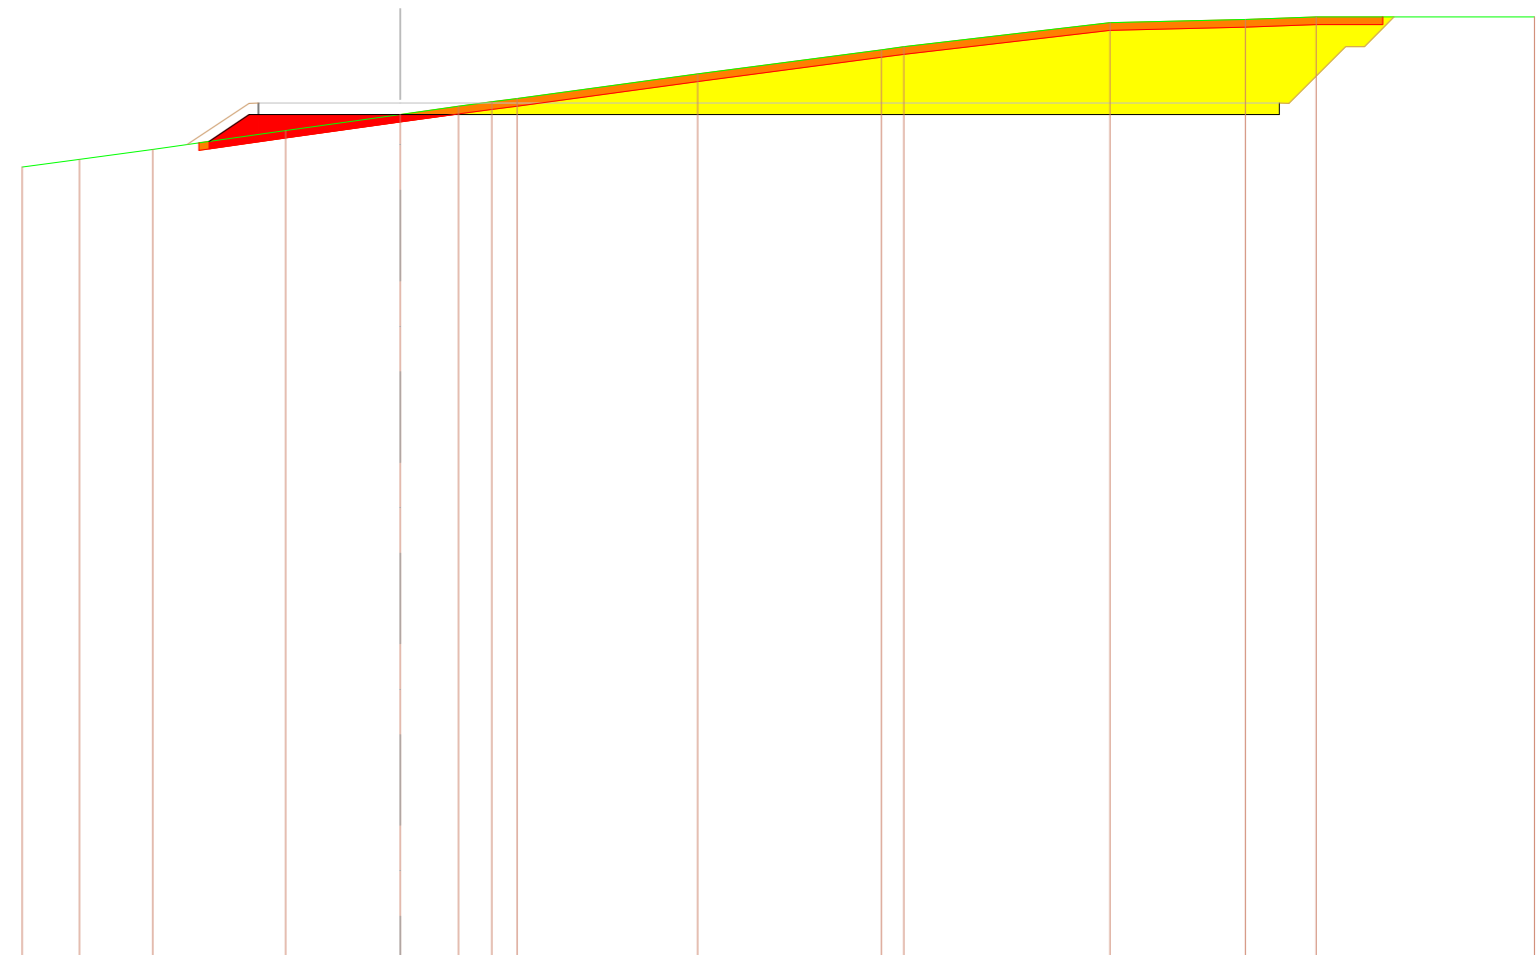






<b>SCAVI E BONIFICHE</b>		
STERRO		132,651 m <sup>2</sup>
SCOTICO		62,622 m
<b>RILEVATI</b>		
RILEVATO		10,223 m <sup>2</sup>
TERRENO VEGETALE		2,543 m
<b>SOVRASTRUTTURA STRADALE</b>		
CASSONETTO		54,000 m




SEZIONE N.: 6  
 QT. PROGETTO: 465,442  
 DIST.PROG.: 100,000  
 DIST.PREC.: 20,000  
 DIST.SUCC.: 20,000




SCALA 1:400

QT.RIF. 420,000

QUOTE TERRENO				462,065	462,469	463,001		464,000	464,845	465,274	465,511	465,688		466,989		468,263	468,425		469,700	469,865	470,000		470,000
DIST.PARZIALI TERRENO				3,033	3,882	7,020		6,066	3,085	1,751	1,343		9,558		9,707	1,195	10,902		7,169	3,733	11,557		
QUOTE PROGETTO						463,423		463,725	463,796		464,845									469,929			
DIST.PARZIALI PROGETTO						2,116		7,502								46,498							

<b>SCAVI E BONIFICHE</b>		
STERRO		161,084 m <sup>2</sup>
SCOTICO		62,225 m
<b>RILEVATI</b>		
RILEVATO		5,459 m <sup>2</sup>
TERRENO VEGETALE		1,883 m
<b>SOVRASTRUTTURA STRADALE</b>		
CASSONETTO		54,000 m

SEZIONE N.: 7  
 QT. PROGETTO: 465,342  
 DIST.PROG.: 120,000  
 DIST.PREC.: 20,000  
 DIST.SUCC.: 21,628

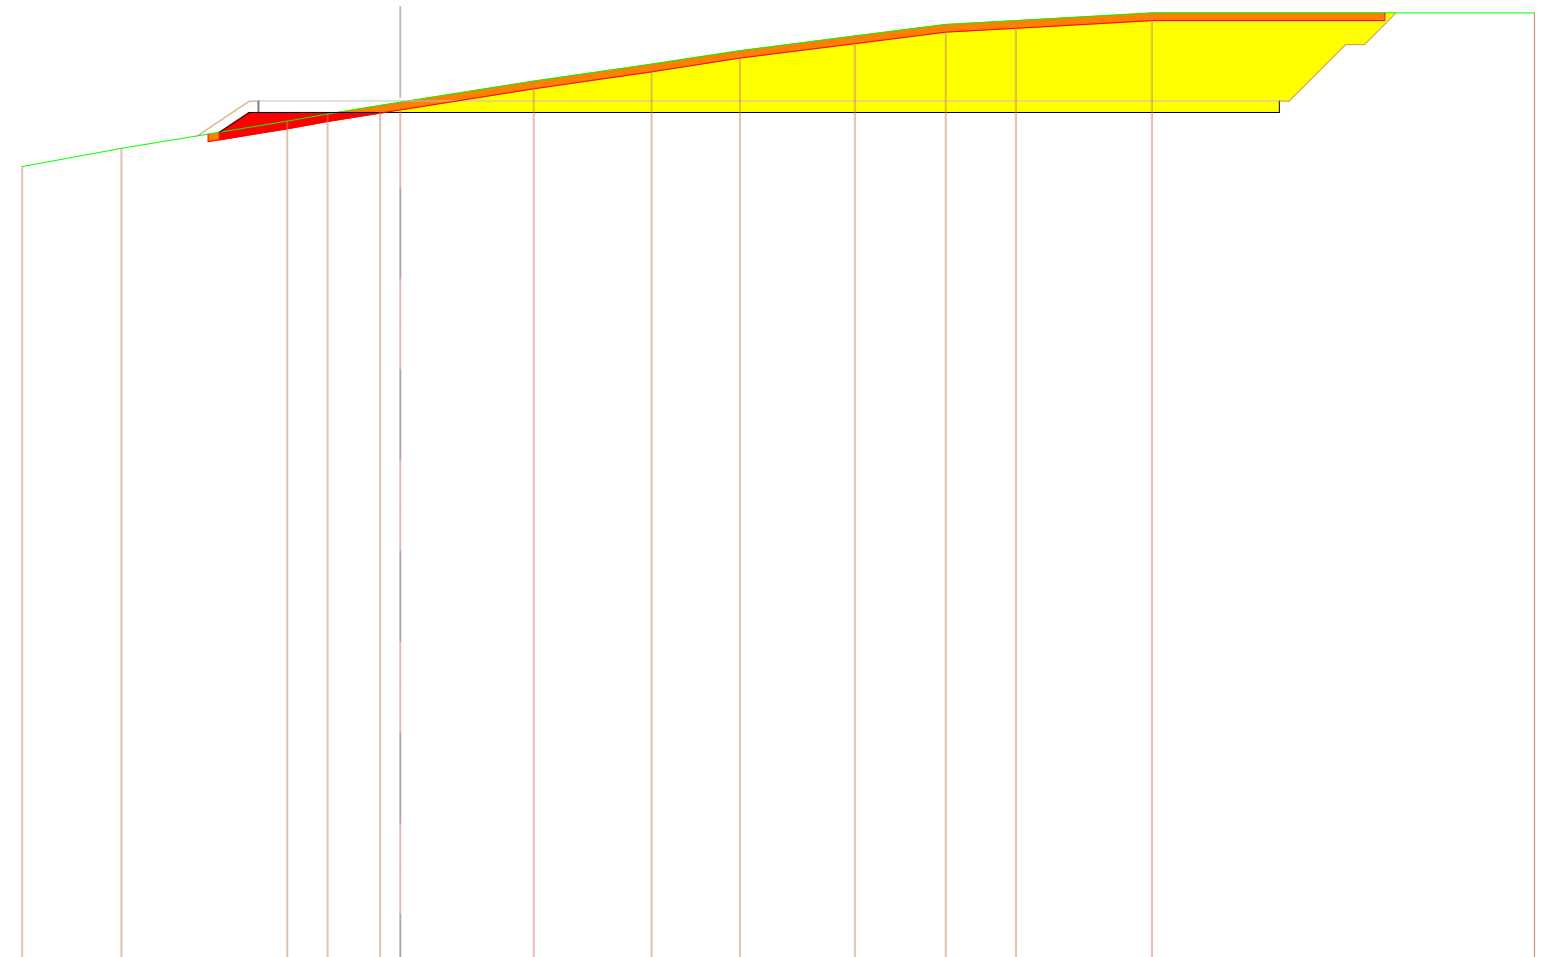

SCALA 1:400

QT.RIF. 420,000

QUOTE TERRENO				461,870	462,833		464,283	464,661	465,109	465,278		466,391	467,292	468,012	468,778	469,391	469,592	470,000			470,000
DIST.PARZIALI TERRENO					5,252	8,771	2,131	2,777	1,069	7,055		6,233	4,669	6,086	4,816	3,695	7,207			20,240	
QUOTE PROGETTO							463,690	463,949	464,031		465,278										470,000
DIST.PARZIALI PROGETTO							1,567		7,501						46,499						



