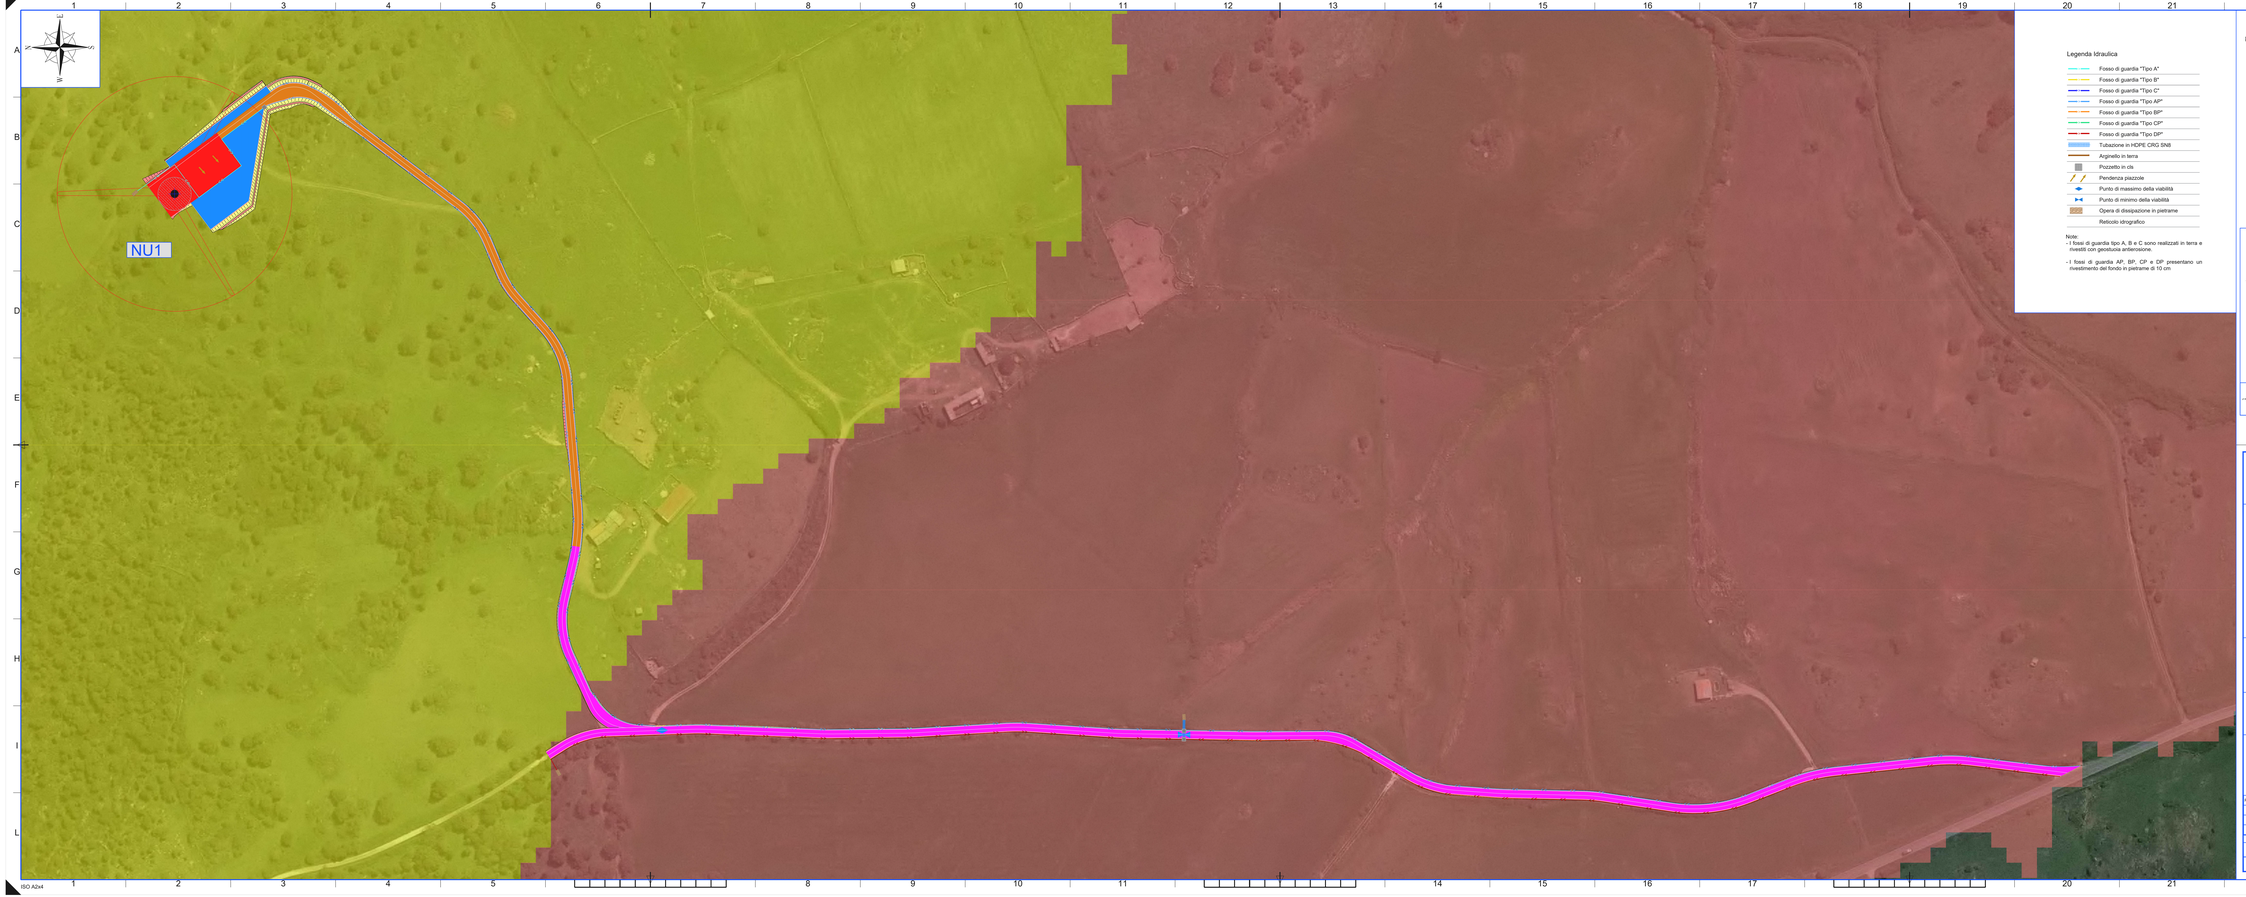

Legenda Idraulica

- Fosso di guardia "Tipo A"
- Fosso di guardia "Tipo B"
- Fosso di guardia "Tipo C"
- Fosso di guardia "Tipo AP"
- Fosso di guardia "Tipo BP"
- Fosso di guardia "Tipo CP"
- Fosso di guardia "Tipo DP"
- Tubazione in HDPE CRG SN8
- Arginello in terra
- Pozzetto in cls
- Pendenza piazzole
- Punto di massimo della viabilità
- Punto di minimo della viabilità
- Opera di dissipazione in pietrame
- Reticolo idrografico

Note:
- I fossi di guardia tipo A, B e C sono realizzati in terra e rivestiti con geostuoia antierosione.
- I fossi di guardia AP, BP, CP e DP presentano un rivestimento del fondo in pietrame di 10 cm

Nota: PIAZZOLE TIPOLOGICHE DA CONFERMARE IN FASE DI PROGETTAZIONE ESECUTIVA

LEGENDA

- 56 — 100.00 Numero di sezione e progressiva
- Posizione aerogeneratori
- NU1 Nome aerogeneratori
- Tratto in rilevato scarpata 2/3
- Tratto in scavo scarpata 1/1
- Viabilità e piazzola temporanea
- Piazzola permanente
- Viabilità nuova permanente
- Viabilità esistente da adeguare

n.b. La larghezza stradale è pari a L=5.00 m

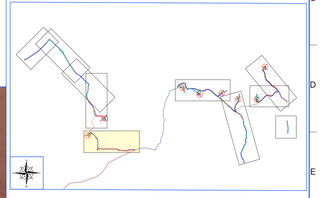

REGIONE SARDEGNA
Provincia di Sassari
COMUNI DI NULVI E TERGU

PROGETTO

PROGETTAZIONE PARCO EOLICO "MATTESUIA"

PROGETTO DEFINITIVO

COMMITTENTE

edp Renewables
EDPR Sardegna S.r.l.
Via Legnoli N.5/d
20124 - Milano

PROGETTISTA

Hydro Engineering s.s.
di Damiana e Mariano Gallo
via Rossotti, 39
90033 Altofonte (PA) Italy
Dottor mariano GALLO
Ingegnere
Iscritto al n. 1414
dell'ordine degli ingegneri della provincia di Palermo
Settore Civile e Ambientale
GMT+01:00

OGGETTO DELL'ELABORATO

OPERE IDRAULICHE DEL PARCO: PLANIMETRIA

REV.	DATA	ATTIVITA'	REDATTO	VERIFICATO	APROVATO
2	Novembre 2022	PRIMA EMISSIONE	PS	PS	MG
1	02/2023	SECONDA EMISSIONE	IF	IF	MG

CODICE ELABORATO	DATA	SCALA	FORMATO	FOGLIO	CODICE COMMITTENTE
NUL-PD-T40	02/2023	1:1.000	A2x4	1 di 1	

ISO A2x4