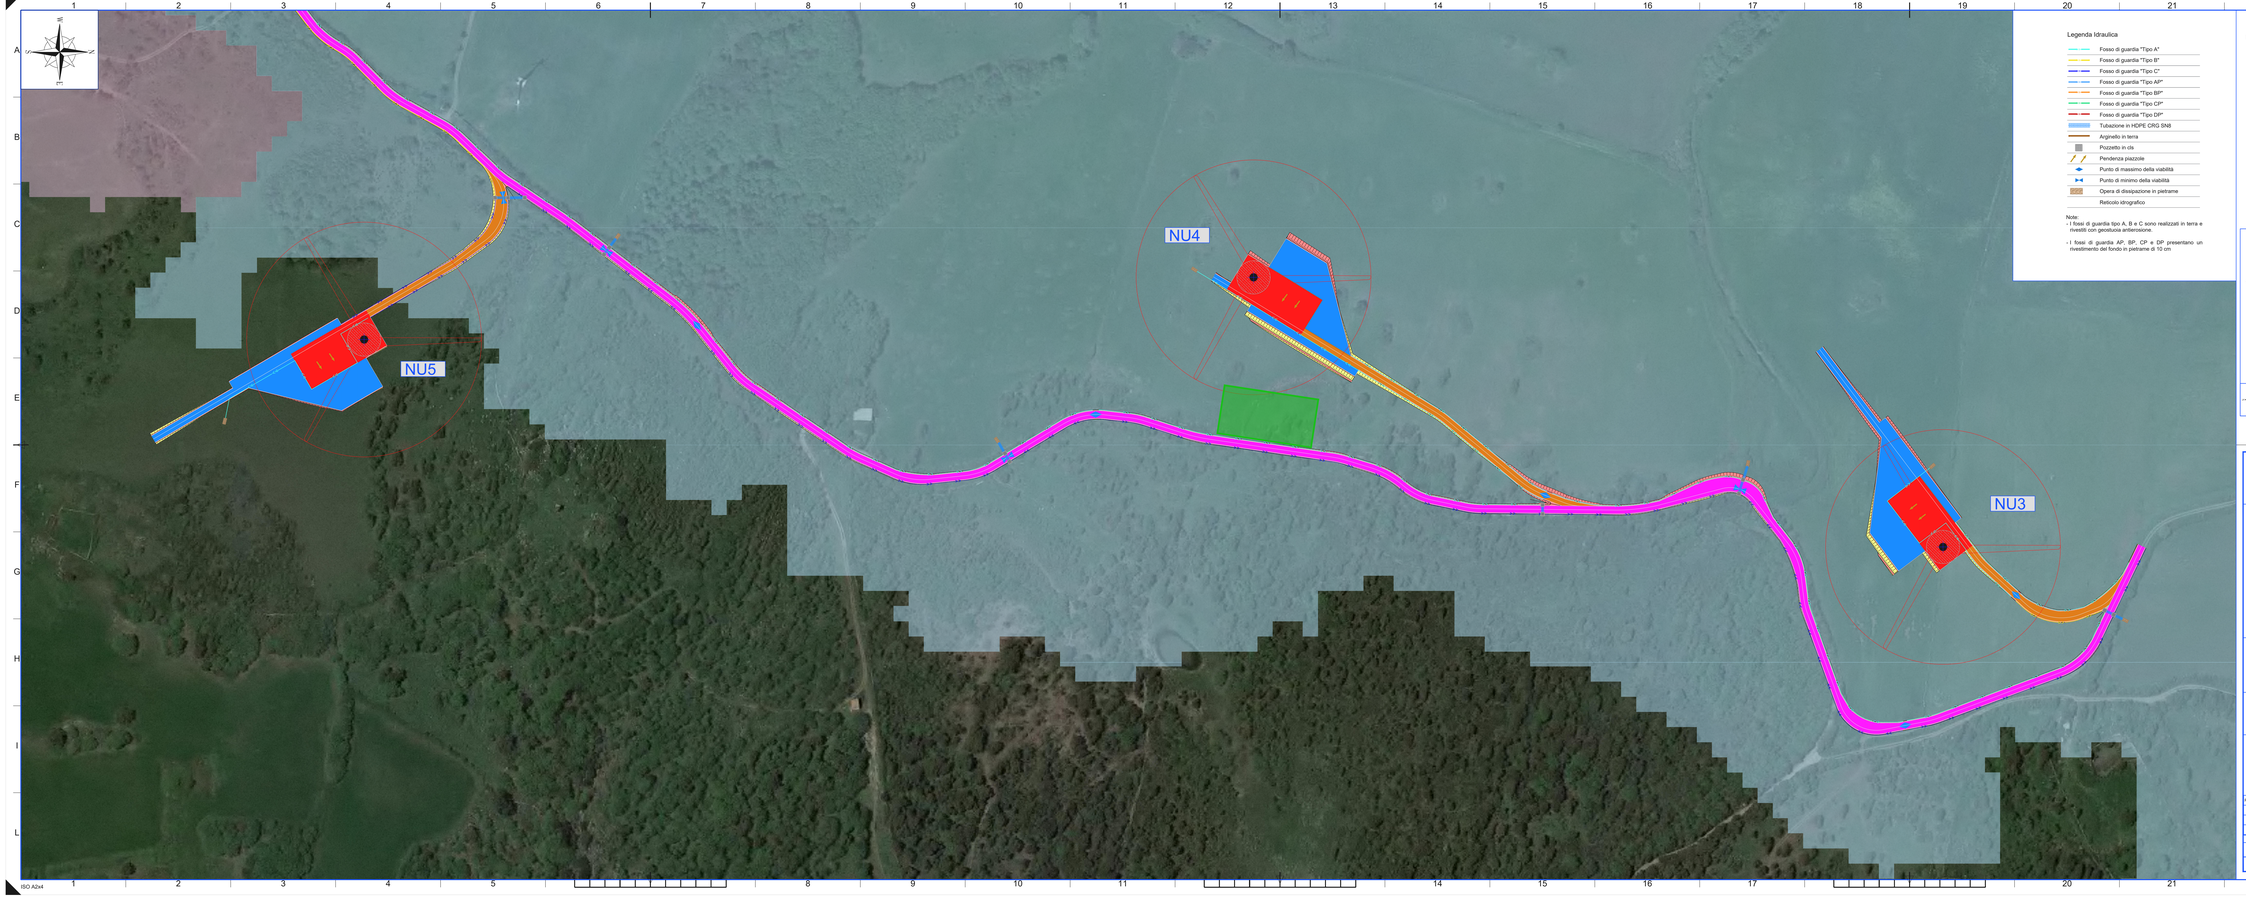

Legenda Idraulica

- Fosso di guardia "Tipo A"
- Fosso di guardia "Tipo B"
- Fosso di guardia "Tipo C"
- Fosso di guardia "Tipo AP"
- Fosso di guardia "Tipo BP"
- Fosso di guardia "Tipo CP"
- Fosso di guardia "Tipo DP"
- Tubazione in HDPE CRG SN8
- Arginello in terra
- Pozzetto in cls
- Pendenza piazzole
- Punto di massimo della viabilità
- Punto di minimo della viabilità
- Opera di dissipazione in pietrame
- Reticolo idrografico

Note:
- I fossi di guardia tipo A, B e C sono realizzati in terra e rivestiti con geotuiola antierosione.
- I fossi di guardia AP, BP, CP e DP presentano un rivestimento del fondo in pietrame di 10 cm

Nota: PIAZZOLE TIPOLOGICHE DA CONFERMARE IN FASE DI PROGETTAZIONE ESECUTIVA

LEGENDA

- 56 — 100.00 Numero di sezione e progressiva
- Posizione aerogeneratori
- NU 2 Nome aerogeneratori
- Tratto in rilevato scarpata 2/3
- Tratto in scavo scarpata 1/1
- Viabilità e piazzola temporanea
- Piazzola permanente
- Viabilità nuova permanente
- Viabilità esistente da adeguare

n.b. La larghezza stradale è pari a L=5.00 m

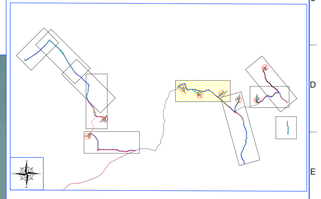

REGIONE SARDEGNA
Provincia di Sassari
COMUNI DI NULVI E TERGU

PROGETTO

PROGETTAZIONE PARCO EOLICO "MATTESUIA"

PROGETTO DEFINITIVO

COMMITTENTE

edp Renewables
EDPR Sardegna S.r.l.
Via Legnoli N.52
20124 - Milano

PROGETTISTA

Hydro Engineering s.r.l.
di Damiana e Mariano Gallo
via Rossotti, 39
70033 Altamura (BR) Italy
albo professionale n° 1000 di BARI
DPI n°45 BR

ORDINE DEGLI INGEGNERI PROV. BARI Dott. Ing. Mariano Gallo N° 1000

OGGETTO DELL'ELABORATO

OPERE IDRAULICHE DEL PARCO: PLANIMETRIA

REV.	DATA	ATTIVITA'	REDATTO	VERIFICATO	APROVATO
0	Novembre 2022	PRIMA EMISSIONE			
1	02/2023	SECONDA EMISSIONE	IF	IF	MG

CODICE ELABORATO	DATA	SCALA	FORMATO	FOGLIO	CODICE COMMITTENTE
NUL-PD-T40	02/2023	1:1.000	A2x4	6-di-10	

ISO A2x4