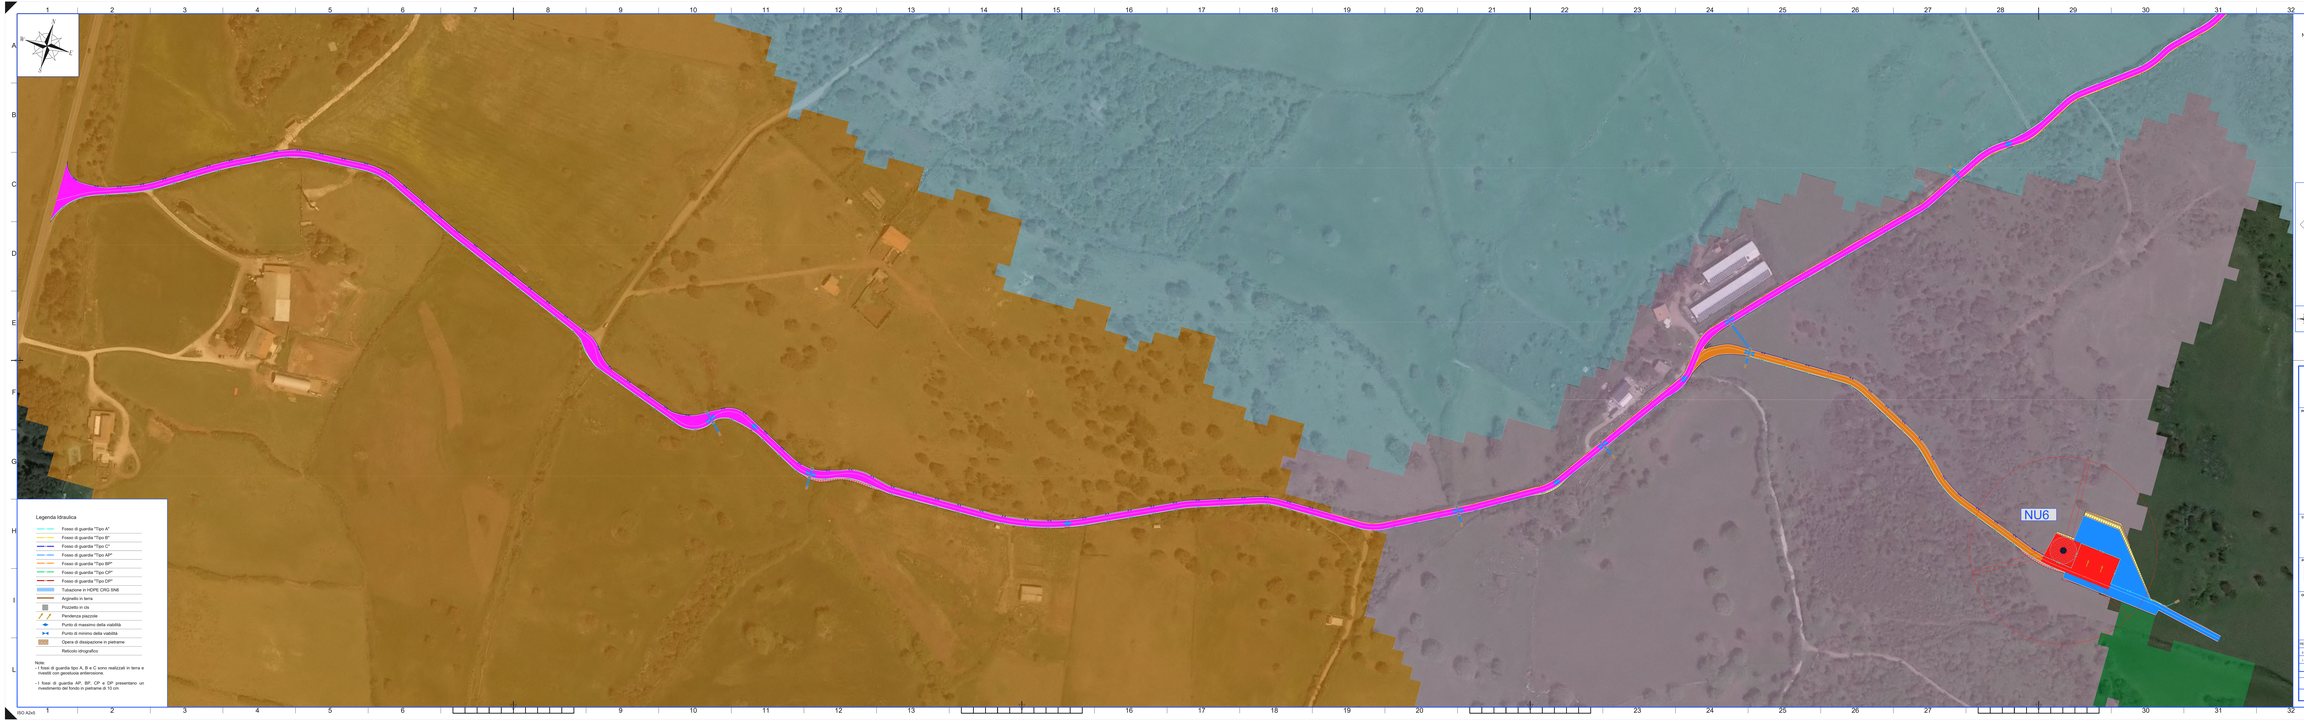

Legenda Idraulica

- Fosso di guardia "Tipo A"
- Fosso di guardia "Tipo B"
- Fosso di guardia "Tipo C"
- Fosso di guardia "Tipo AP"
- Fosso di guardia "Tipo BP"
- Fosso di guardia "Tipo CP"
- Fosso di guardia "Tipo DP"
- Tubazione in HDPE ORG SN8
- Arginello in terra
- Pozzetto in cls
- Pendenza piazzole
- Punto di massimo della viabilità
- Punto di minimo della viabilità
- Opera di dissipazione in pietrame
- Reticolo idrografico

Note:

- I fossi di guardia tipo A, B e C sono realizzati in terra e rivestiti con geostuoia antierosione.
- I fossi di guardia AP, BP, CP e DP presentano un rivestimento del fondo in pietrame di 10 cm

Nota: PIAZZOLE TIPOLOGICHE DA CONFERMARE IN FASE DI PROGETTAZIONE ESECUTIVA

LEGENDA

- 56 —— 100.00 Numero di sezione e progressiva
- Posizione aerogeneratori
- SG2 Nome aerogeneratori
- Tratto in rilevato scarpata 2/3
- Tratto in scavo scarpata 1/1
- Viabilità e piazzola temporanea
- Piazzola permanente
- Viabilità nuova permanente
- Viabilità esistente da adeguare

n.b. La larghezza stradale è pari a L=5.00 m

REGIONE SARDEGNA
Provincia di Sassari
COMUNI DI NULVI E TERGU

PROGETTO

PROGETTAZIONE PARCO EOLICO "MATTESUIA"

PROGETTO DEFINITIVO

COMMITTENTE

edp renovables
EDPR Sardegna S.r.l.
Via Lepetit 8/10
20124 - Milano

PROGETTISTA

Hydro Engineering s.s.
di Damiano e Michele Gadzo
via Rossotti, 39
30020 Alvisopoli (VR) Italy

ORDINE DEGLI INGEGNERI PROV. VERONA E ROVIGO Ing. Michele GADZO n. 2343

DISEGNO DELL'ELABORATO

OPERE IDRAULICHE DEL PARCO: PLANMETRIA

REV.	DATA	ATTIVITA'	REDATTO	VERIFICATO	APPROVATO
2	Novembre 2022	PRIMA EMISSIONE			
1	02/2023	SECONDA EMISSIONE	IP	IP	MG
0					

CODICE ELABORATO	DATA	SCALA	FORMATO	CODICE	CODICE COMMITTENTE
NUL-PD-T40	02/2023	1:1.000	A3x5	7.dim	

ISO A2x5