


Nota: PIAZZOLE TIPOLOGICHE DA CONFERMARE IN FASE DI PROGETTAZIONE ESECUTIVA

### LEGENDA

- 56-100.00 Numero di sezione e progressiva
- ⊗ Posizione aerogeneratori
- NU Nome aerogeneratori
- Tratto in rilevato scarpata 2/3
- Tratto in scavo scarpata 1/1
- Viabilità e piazzola temporanea
- Piazzola permanente
- Viabilità nuova permanente
- Viabilità esistente da adeguare

n.b. La larghezza stradale è pari a L=5.00 m

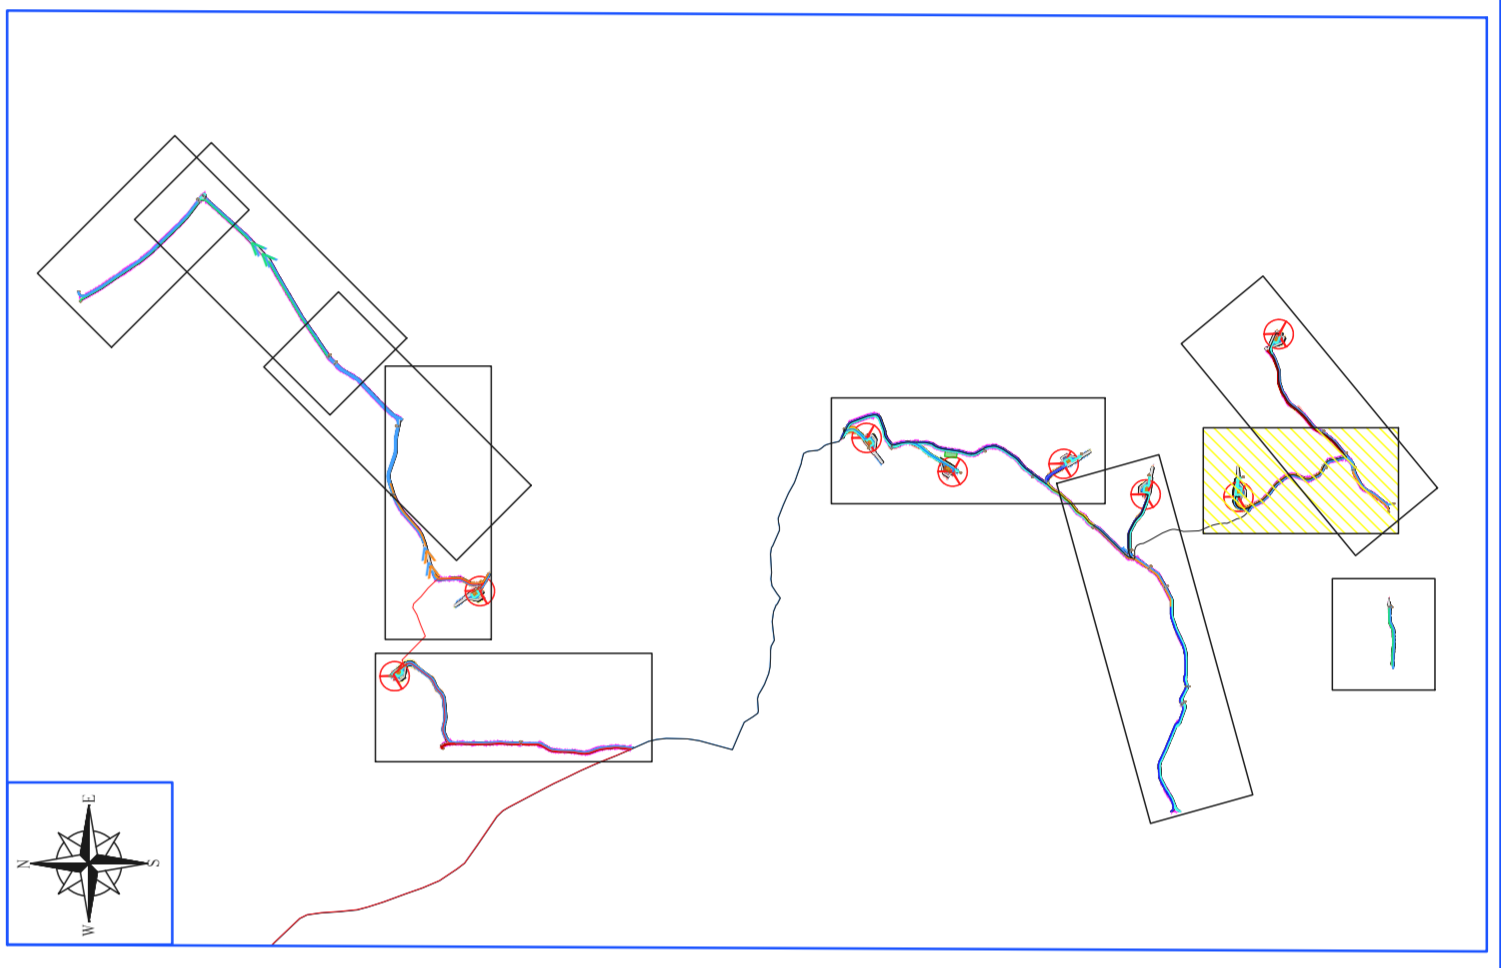

**REGIONE SARDEGNA**  
**Provincia di Sassari**  
 COMUNI DI NULVI E TERGU

PROGETTO  
**PROGETTAZIONE PARCO EOLICO "MATTESUIA"**

PROGETTO DEFINITIVO

COMMITTENTE

EDP Sardegna S.r.l.  
 Via Lepetit 8/10  
 20124 - Milano

PROGETTISTA

Hydro Engineering s.p.a.  
 di Damiano e Mariano Galbo  
 via Rossotti, 39  
 91011 Alcamo (TP) Italy

OGGETTO DELL'ELABORATO

**OPERE IDRAULICHE DEL PARCO: PLANIMETRIA**

| REV. | DATA          | ATTIVITA'         | REDATTO | VERIFICATO | APPROVATO |
|------|---------------|-------------------|---------|------------|-----------|
| 0    | Novembre 2022 | PRIMA EMISSIONE   |         |            |           |
| 1    | 02/2023       | SECONDA EMISSIONE | IP      | IP         | MO        |

|                  |         |         |         |         |                    |
|------------------|---------|---------|---------|---------|--------------------|
| CODICE ELABORATO | DATA    | SCALA   | FORMATO | FOGLIO  | CODICE COMMITTENTE |
| NUL-PD-T40       | 02/2023 | 1:1.000 | A2x3    | 8 di 10 |                    |

### Legenda Idraulica

- Fosso di guardia "Tipo A"
- Fosso di guardia "Tipo B"
- Fosso di guardia "Tipo C"
- Fosso di guardia "Tipo AP"
- Fosso di guardia "Tipo BP"
- Fosso di guardia "Tipo CP"
- Fosso di guardia "Tipo DP"
- Tubazione in HDPE CRG SN8
- Arginello in terra
- Pozzetto in c/c
- Pendenza piazzole
- Punto di massimo della viabilità
- Punto di minimo della viabilità
- Opera di dissipazione in pietrame
- Reticolo idrografico

Note:

- I fossi di guardia tipo A, B e C sono realizzati in terra e rivestiti con geotessuto anterosione.
- I fossi di guardia AP, BP, CP e DP presentano un rivestimento del fondo in pietrame di 10 cm