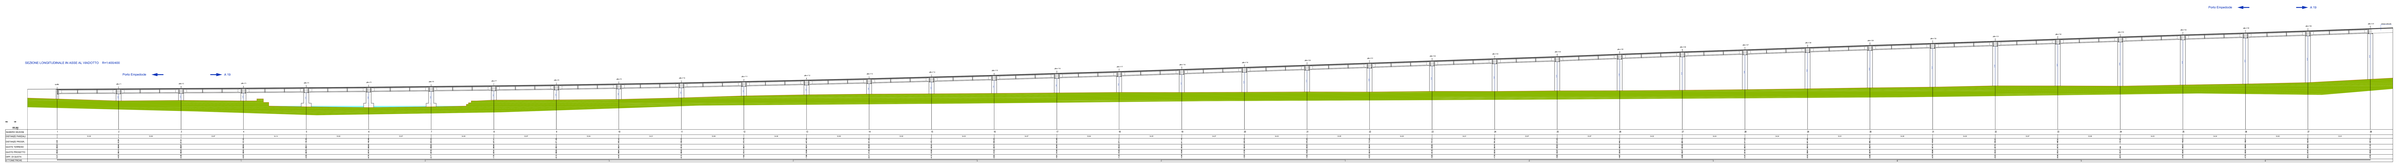
SEZIONE LONGITUDINALE IN ASSE AL VIADOTTO R=1:500/400
Porto Empedocle
A 19
Porto Empedocle
A 19
PK 0+000
PK 0+010
PK 0+020
PK 0+030
PK 0+040
PK 0+050
PK 0+060
PK 0+070
PK 0+080
PK 0+090
PK 0+100
PK 0+110
PK 0+120
PK 0+130
PK 0+140
PK 0+150
PK 0+160
PK 0+170
PK 0+180
PK 0+190
PK