

# IMPIANTO AGRIVOLTAICO AD INSEGUIMENTO SOLARE DA 19,9584 MWp DA REALIZZARSI IN LOCALITA' "BOLETTIERI" NEL COMUNE DI GROTTOLE

## CARTA DELLA COPERTURA DEL SUOLO

**REGIONE BASILICATA**

**COMUNE DI GROTTOLE**  
PROVINCIA DI MATERA

**PROGETTO DEFINITIVO**  
IMPIANTO AGRIVOLTAICO AD INSEGUIMENTO SOLARE DA 19,9584 MWp  
DA REALIZZARSI IN LOCALITA' "BOLETTIERI" NEL COMUNE DI GROTTOLE


TAVOLA: A.4.1  
SCALA: 1:15.000  
DATA: marzo 2023  
**CARTA DELL'UTILIZZO DEL SUOLO**

Committente: MARMARIA SOLARE 15 - S.R.L. **Powertis** **Soltec**

Progettista impianti elettrici: Ing. Paolo Acquasanta  
Collaboratori: Ing. Eusebio Santese, Studio Techno Lattini Srl

Opere edili e consulenza: Ing. Paolo Acquasanta  
Ambientale: Arch. Cosimo Damiano Belliere, Geom. Rocco Donato Lorusso

Archeologo: Dott.ssa Marta Pollio  
Geologo: Dott. Maurizio Giacomino  
Agronomo: Dott. Gino Panzardi

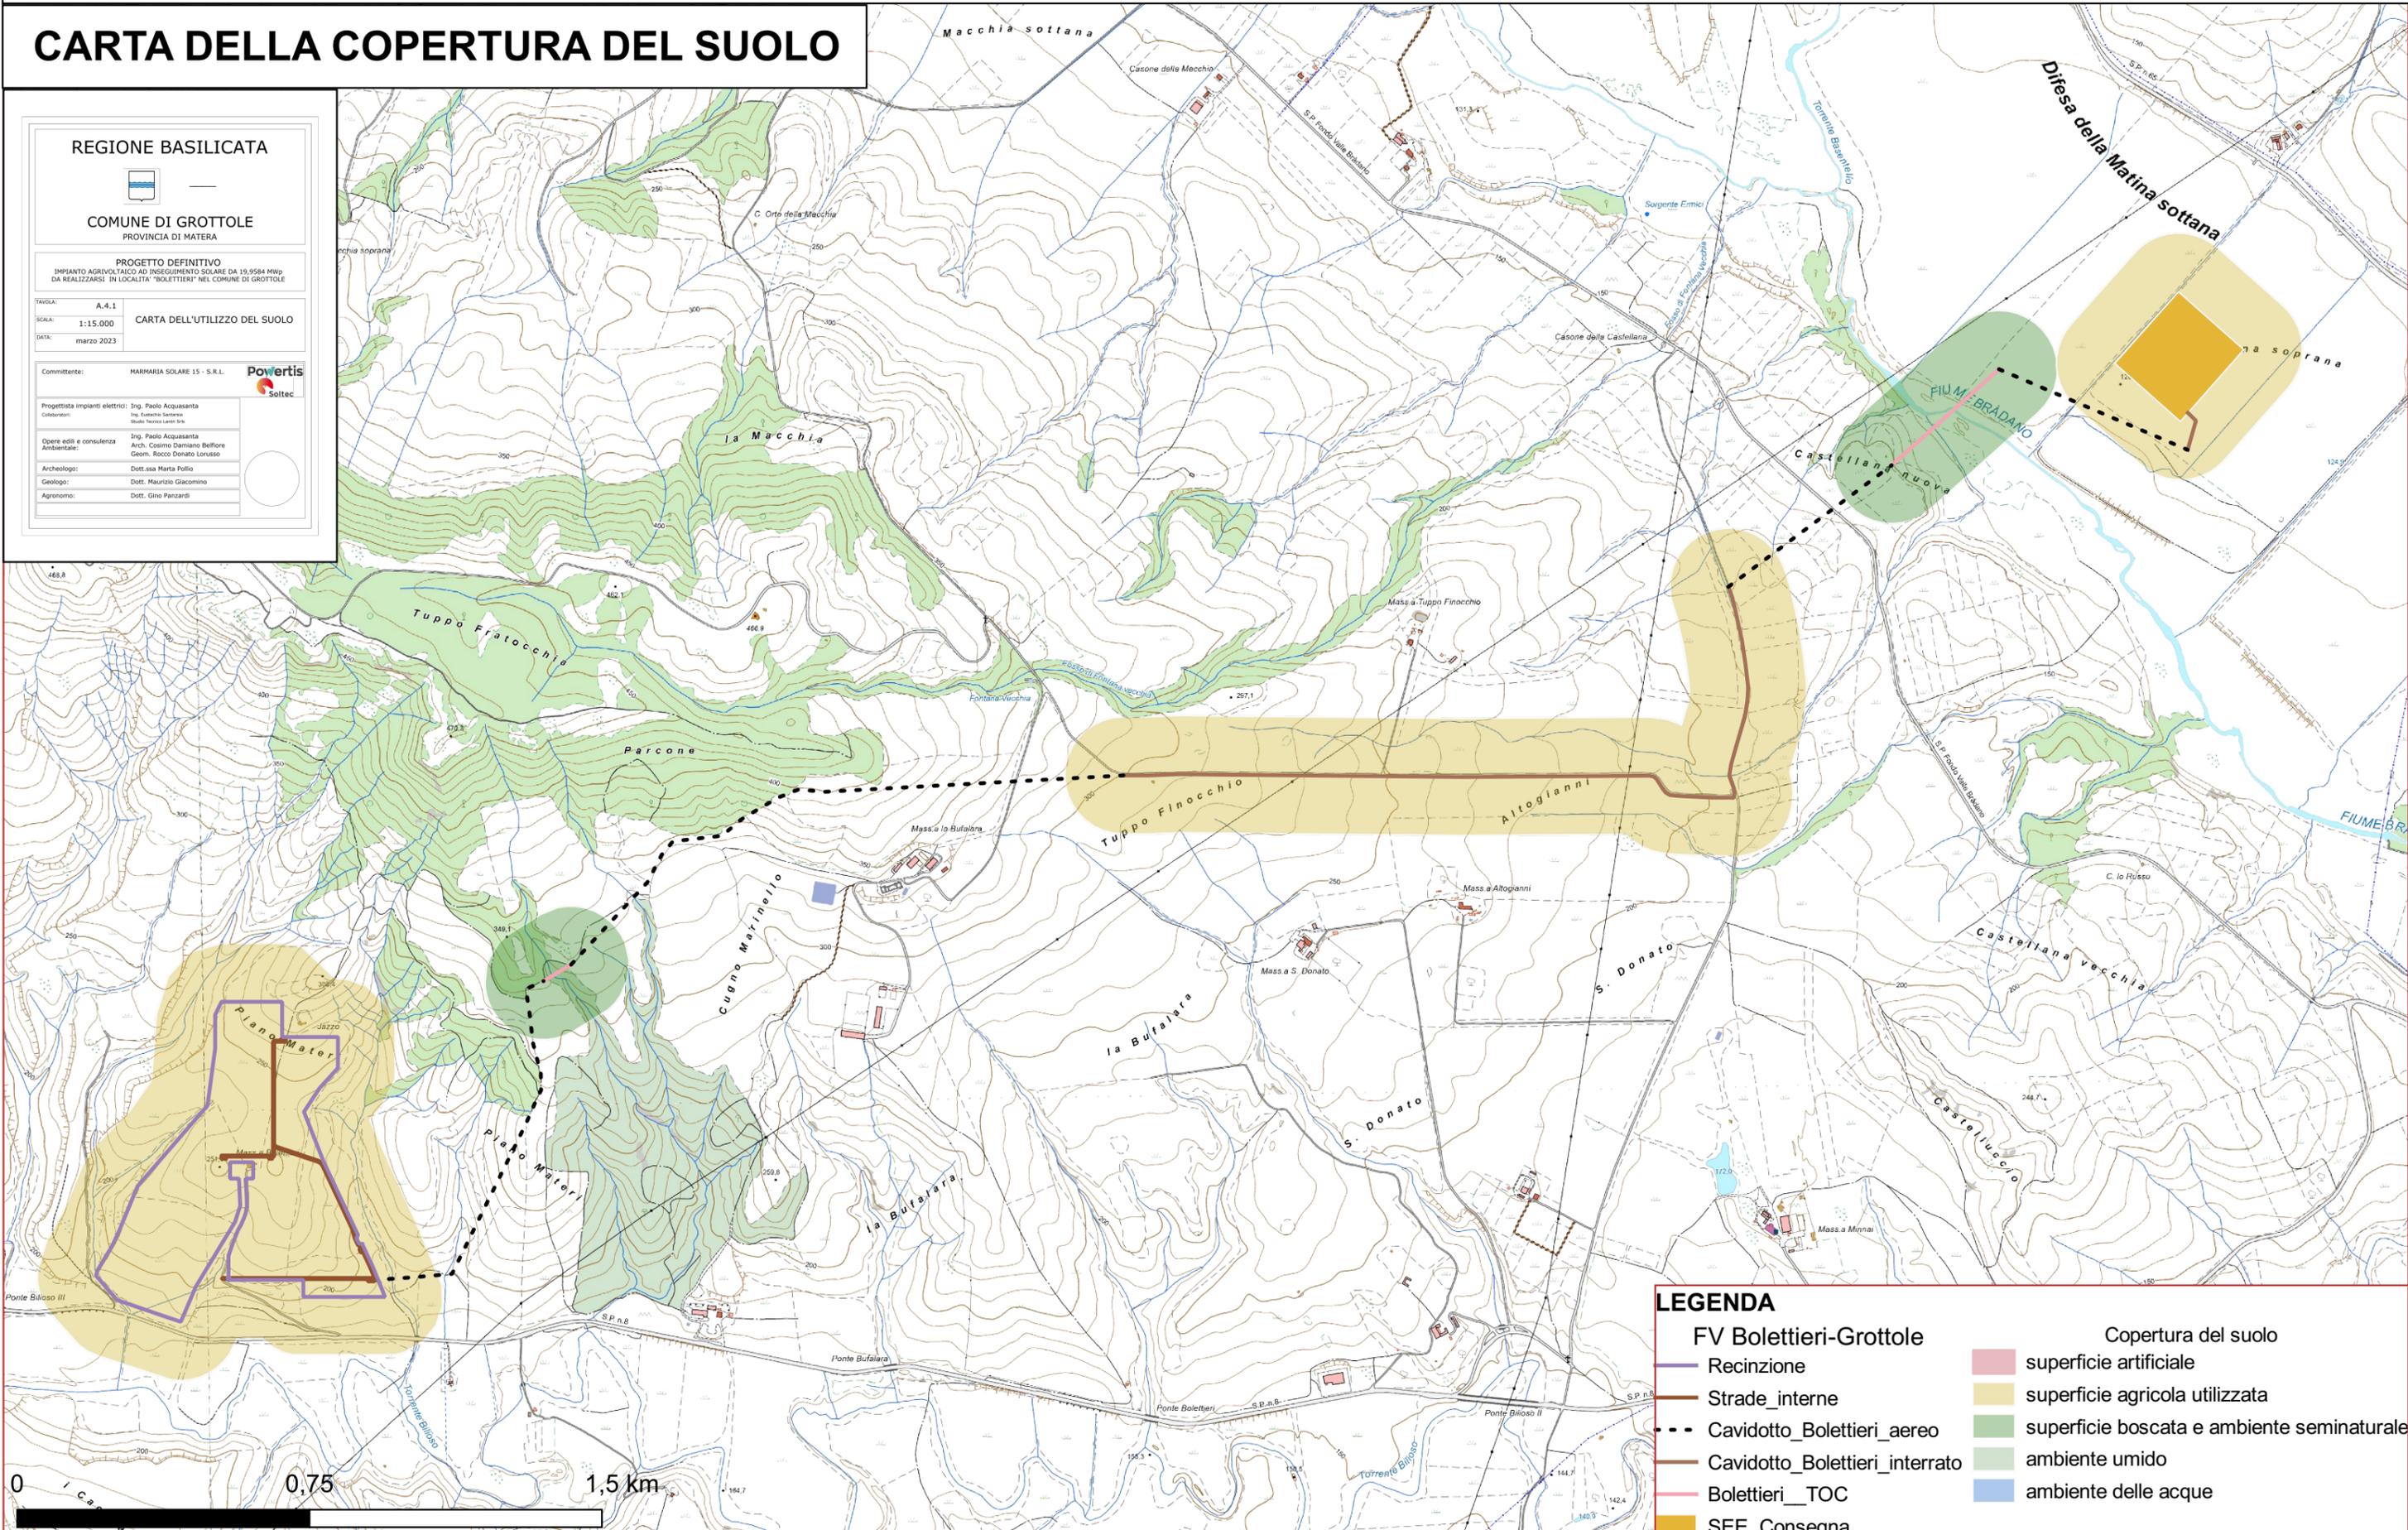

**LEGENDA**

FV Bolettieri-Grottole	Copertura del suolo superficie artificiale
Recinzione	superficie agricola utilizzata
Strade interne	superficie boscata e ambiente seminaturale
Cavidotto_Bolettieri_aereo	ambiente umido
Cavidotto_Bolettieri_interrato	ambiente delle acque
Bolettieri_TOC	
SEE Consegna	