
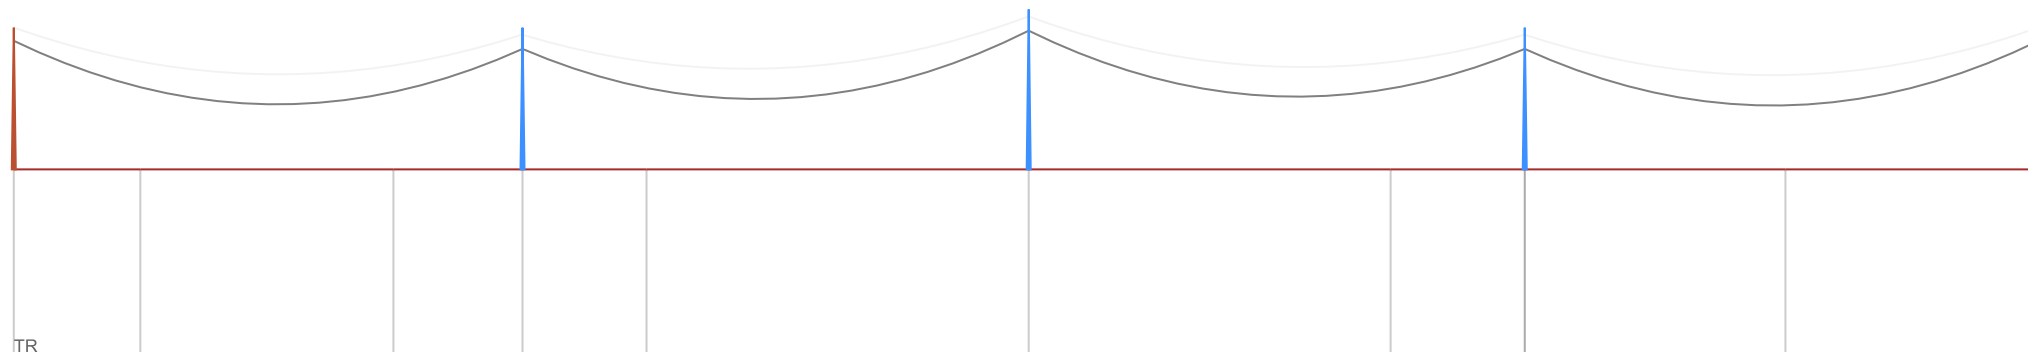


10095317 - prova a 36 kV
 Norma CEI EN 50341-2-13
 Zona A (centro sud)
 Cat. Esposizione II

■ aa 150mmq
 AACSR 150 mmq, 10,50%, 36kV

Legenda colori (visualizza)

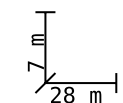

DISTANZE PARZIALI

DISTANZE TOTALI

ALTEZZE (slm)

CAMPATE

NR SOSTEGNO

TIPO SOSTEGNO

ARMAMENTO ELETTRICO

ARMAMENTO FIBRA

ANGOLI DI SLINEAMENTO

ANGOLI DI DERIVAZIONE

TR

0 140 280 420 560 700 800

1 201.00m 2 200.00m 3 196.00m 4 203.00m

1 2 3 4 5
 16/J 16/G 18/F 16/G 16/J
 A S S S A