

PROVINCIA DI MATERA COMUNE DI SALANDRA

OGGETTO:

PROGETTO INTEGRATO DI PRODUZIONE ENERGETICA E AGRICOLA

COSTRUZIONE ED ESERCIZIO DI UN IMPIANTO AGRIVOLTAICO DENOMINATO "SALANDRA", SITO NEL COMUNE DI SALANDRA (MT) IN CONTRADA BRADANELLI SNC, E DELLE OPERE CONNESSE ED INFRASTRUTTURE INDISPENSABILI PER LA CONNESSIONE ALLA RETE DI TRASMISSIONE NAZIONALE
potenza nominale pari a 70.000,00 kW e potenza moduli pari a 70.257,60 kW

Committente:



ibvogt

IBVI 23 S.r.l.

Sede legale: Viale Amedeo Duca d'Aosta, 76
39100 BOLZANO (BZ)

Gruppo di progettazione:

TEK
Engineering & Consulting

CICCHELLI TEODORA
ARCHEOLOGA
Via Antonio Bastanzio, snc
85038 SENISE (PZ)
C.F.: CCCTDR86F59C619S
P.Iva: 01941520767

TEKSUD S.r.l.s.

Sede legale: Via Dante Alighieri, 298 Sc. B
74121 TARANTO (TA)
www.teksud.eu - info@teksud.eu

Coordinatore

Progettista: arch. Giovanni Dibenedetto

Progettisti: arch. R.M. Di Santo, ing. F. Di Santo

Collaboratori: ing. L. D'Andria, ing. D. Lo Noce, ing. M. Bruno,
arch. D. Pignatale, arch. A. Perez, arch. B. D'Errico

Progettazione Specialistica:

archeol. Teodora Cicchelli
Sede legale: Via A. Bastanzio, snc
85038 Senise (PZ)



TITOLO ELABORATO:

CARTA DEL POTENZIALE ARCHEOLOGICO

CODICE ELABORATO:

SIA_EG.08

COMMESSA:

IBVI_SLN

FILE:

SLN_SIA_EG.08_CartaPotenzialeArcheologico.pdf

SCALA:

1:5.000

N. FOGLI:

1 di 1


REV.	DATA	DESCRIZIONE	REDATTO	CONTROLLATO	APPROVATO
0	Novembre 2022	PRIMA EMISSIONE	T. CICCHELLI	T. CICCHELLI	G. DIBENEDETTO

E' vietata ai sensi di legge la divulgazione e la riproduzione del presente elaborato senza la preventiva autorizzazione di TEKSUD S.r.l.s.

CARTA DEL POTENZIALE - SABAP-BAS_2022_00012-TC_000001 - area 1

potenziale basso - affidabilità ottima


L'area non ha restituito tracce di carattere archeologico né a seguito dello spoglio bibliografico e d'archivio, né a seguito delle ricognizioni di superficie.

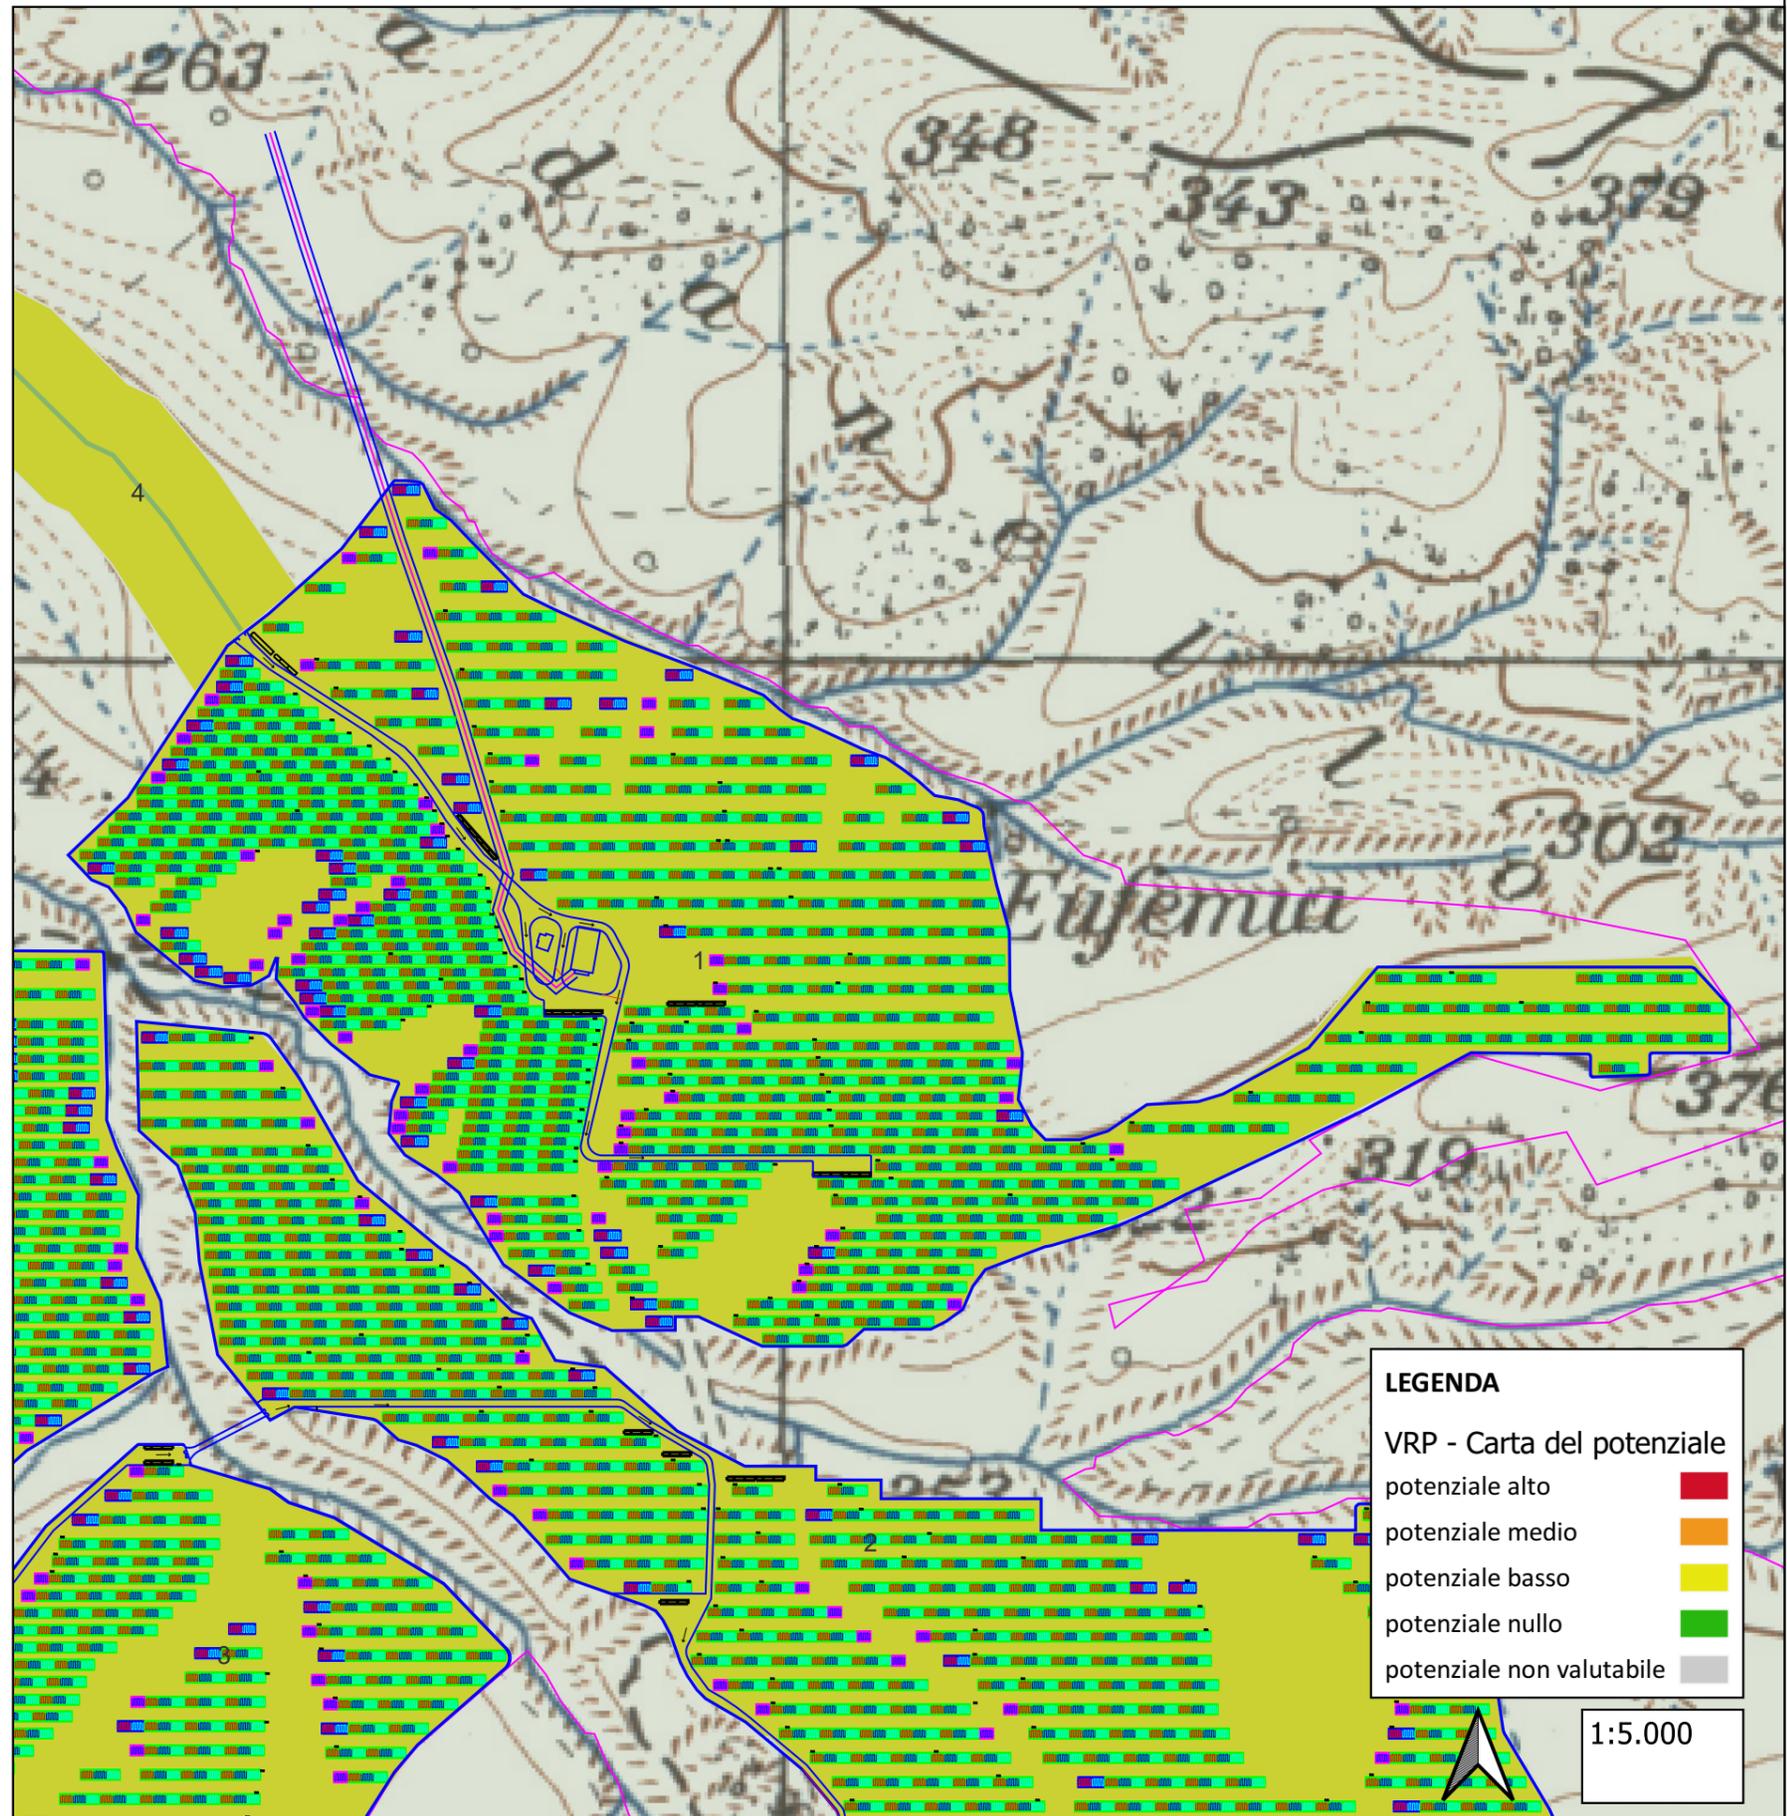

CARTA DEL POTENZIALE - SABAP-BAS_2022_00012-TC_000001 - area 2

potenziale basso - affidabilità ottima


L'area non ha restituito tracce di carattere archeologico né a seguito dello spoglio bibliografico e d'archivio, né a seguito delle ricognizioni di superficie.

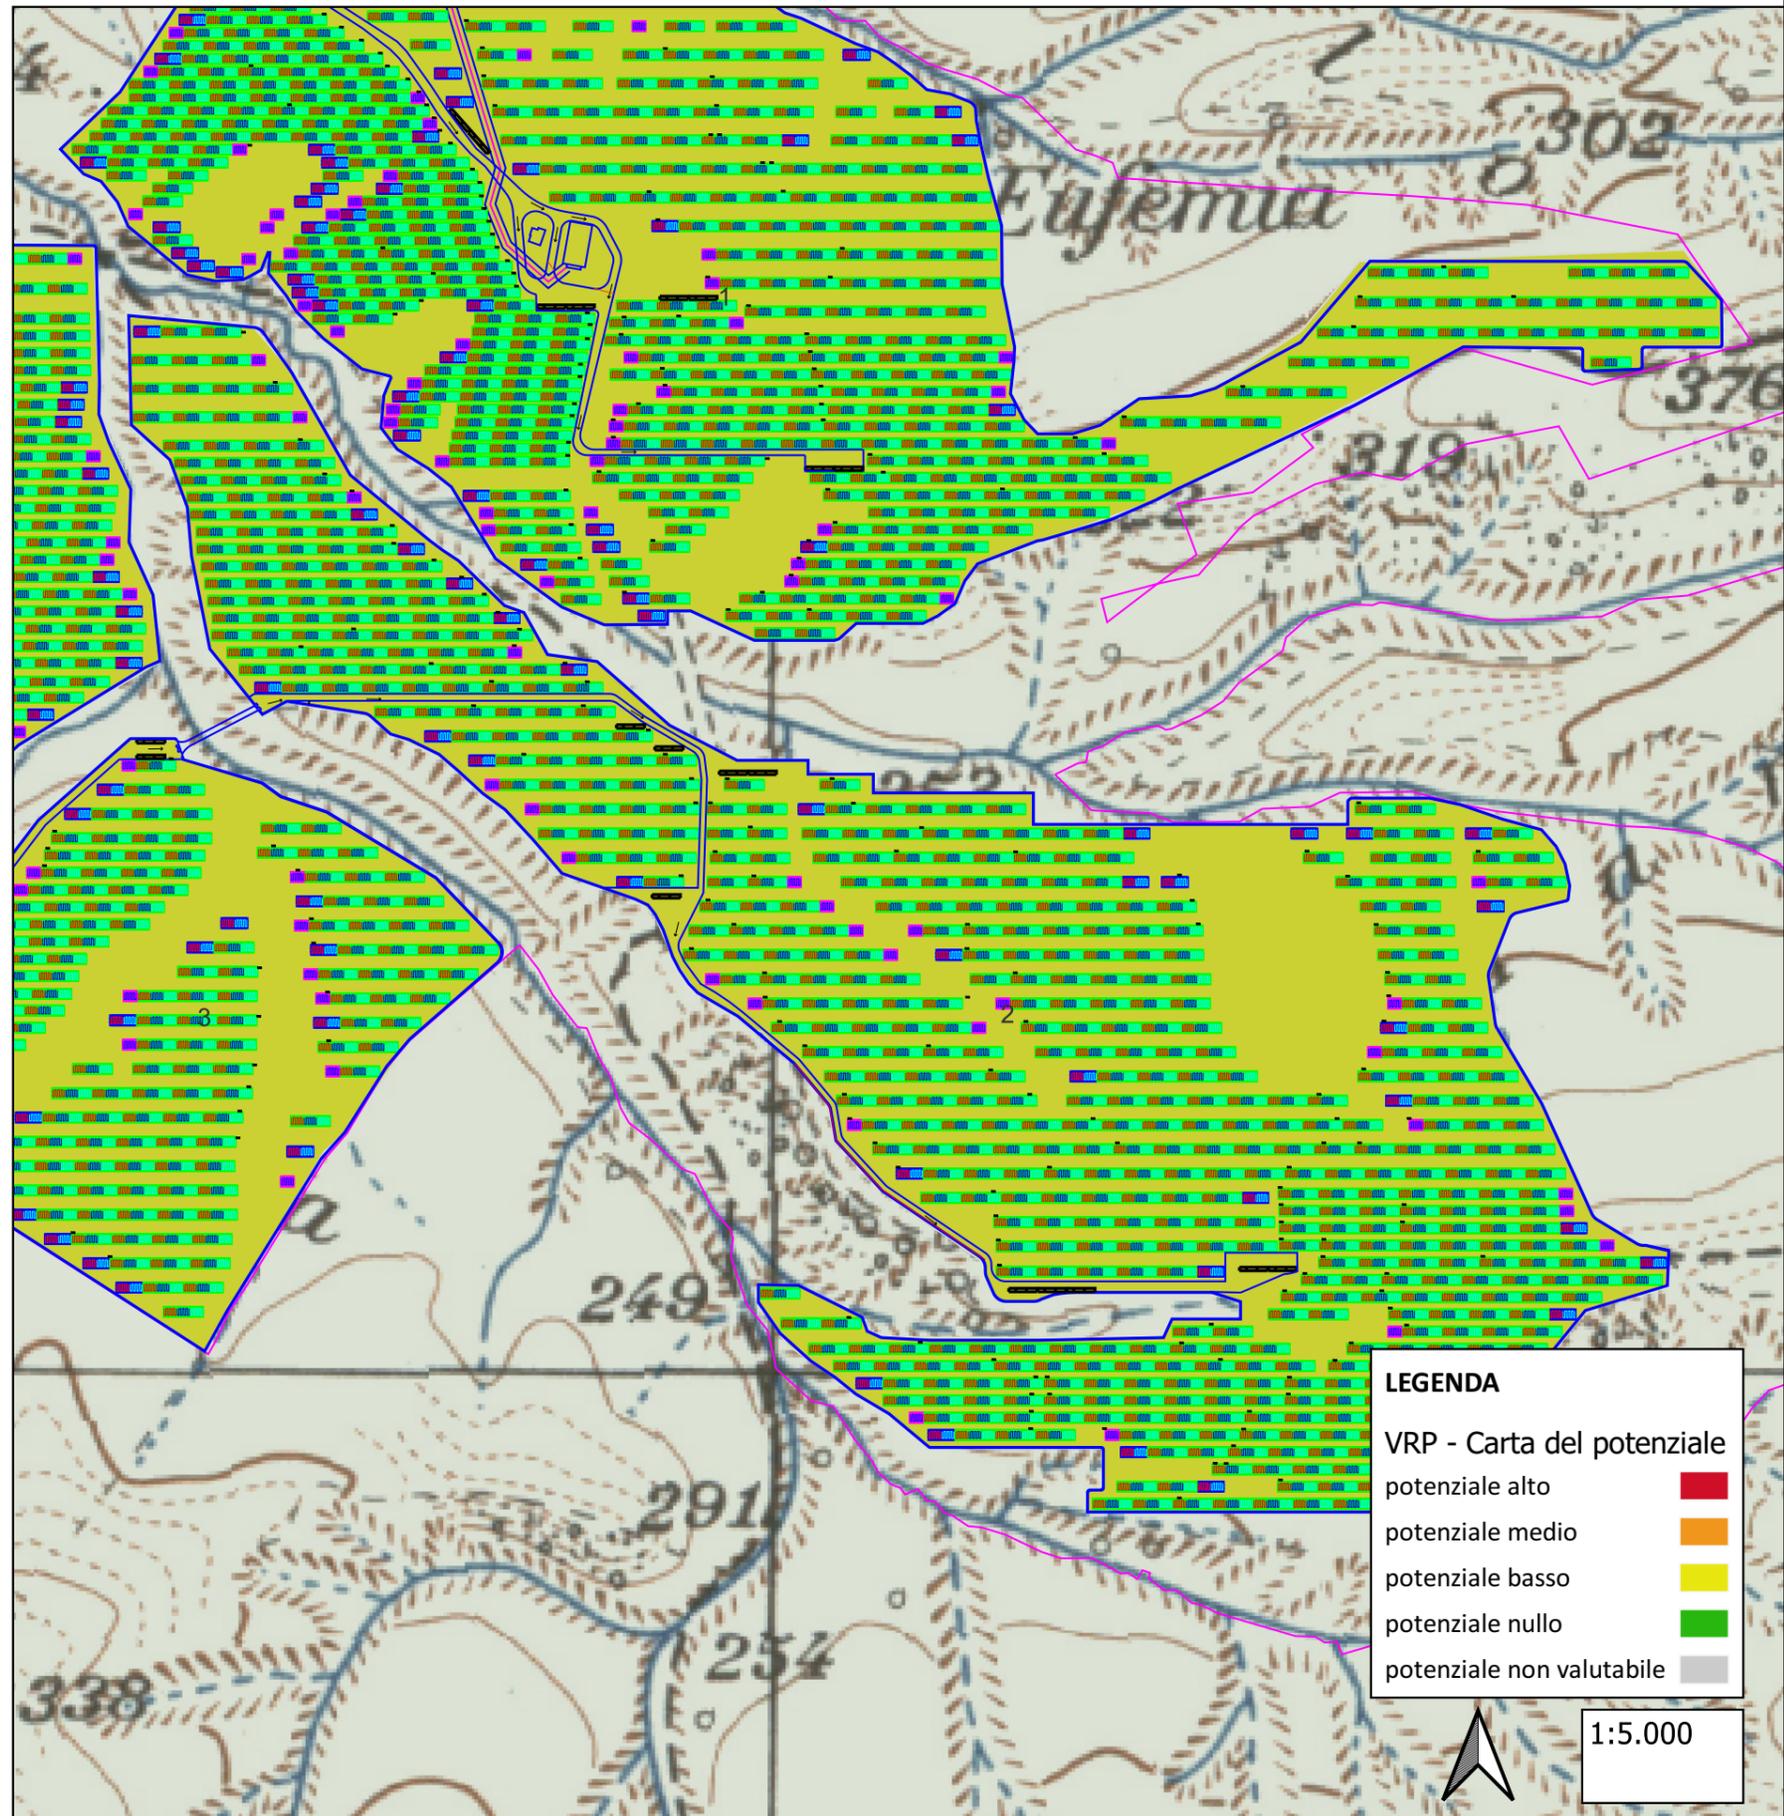

CARTA DEL POTENZIALE - SABAP-BAS_2022_00012-TC_000001 - area 3

potenziale basso - affidabilità ottima


L'area non ha restituito tracce di carattere archeologico né a seguito dello spogli bibliografico e d'archivio, né a seguito delle ricognizioni di superficie.

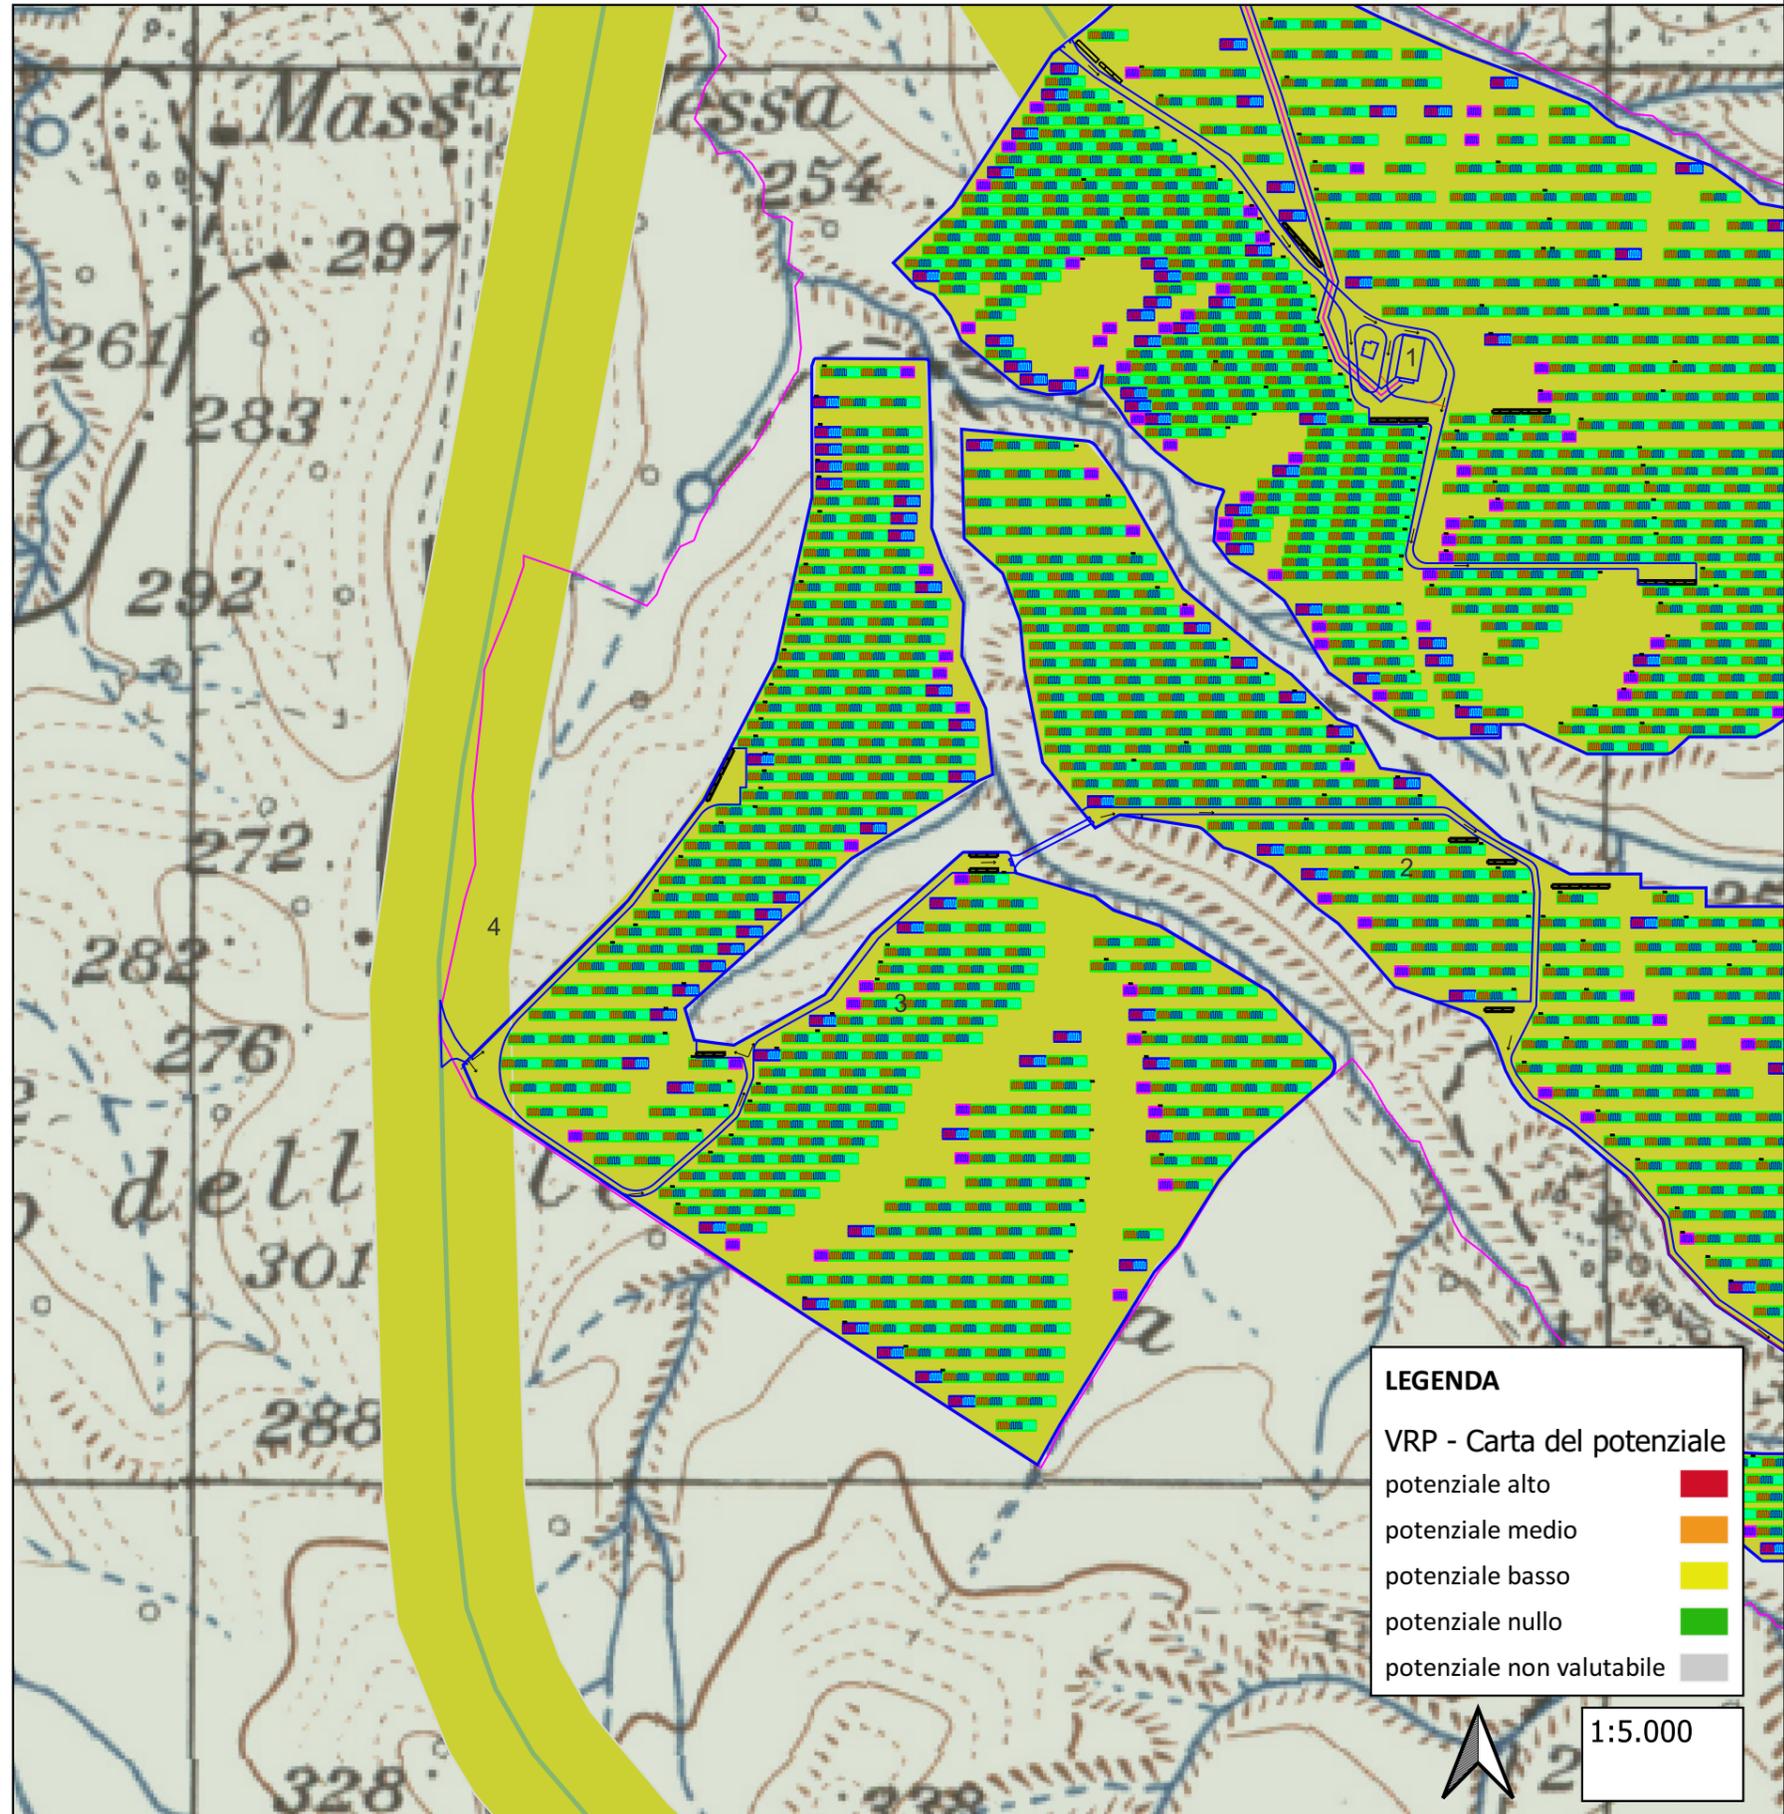

CARTA DEL POTENZIALE - SABAP-BAS_2022_00012-TC_000001 - area 4

potenziale basso - affidabilità ottima

L'area non ha restituito tracce di carattere archeologico né a seguito dello spoglio bibliografico e d'archivio, né a seguito delle ricognizioni di superficie.

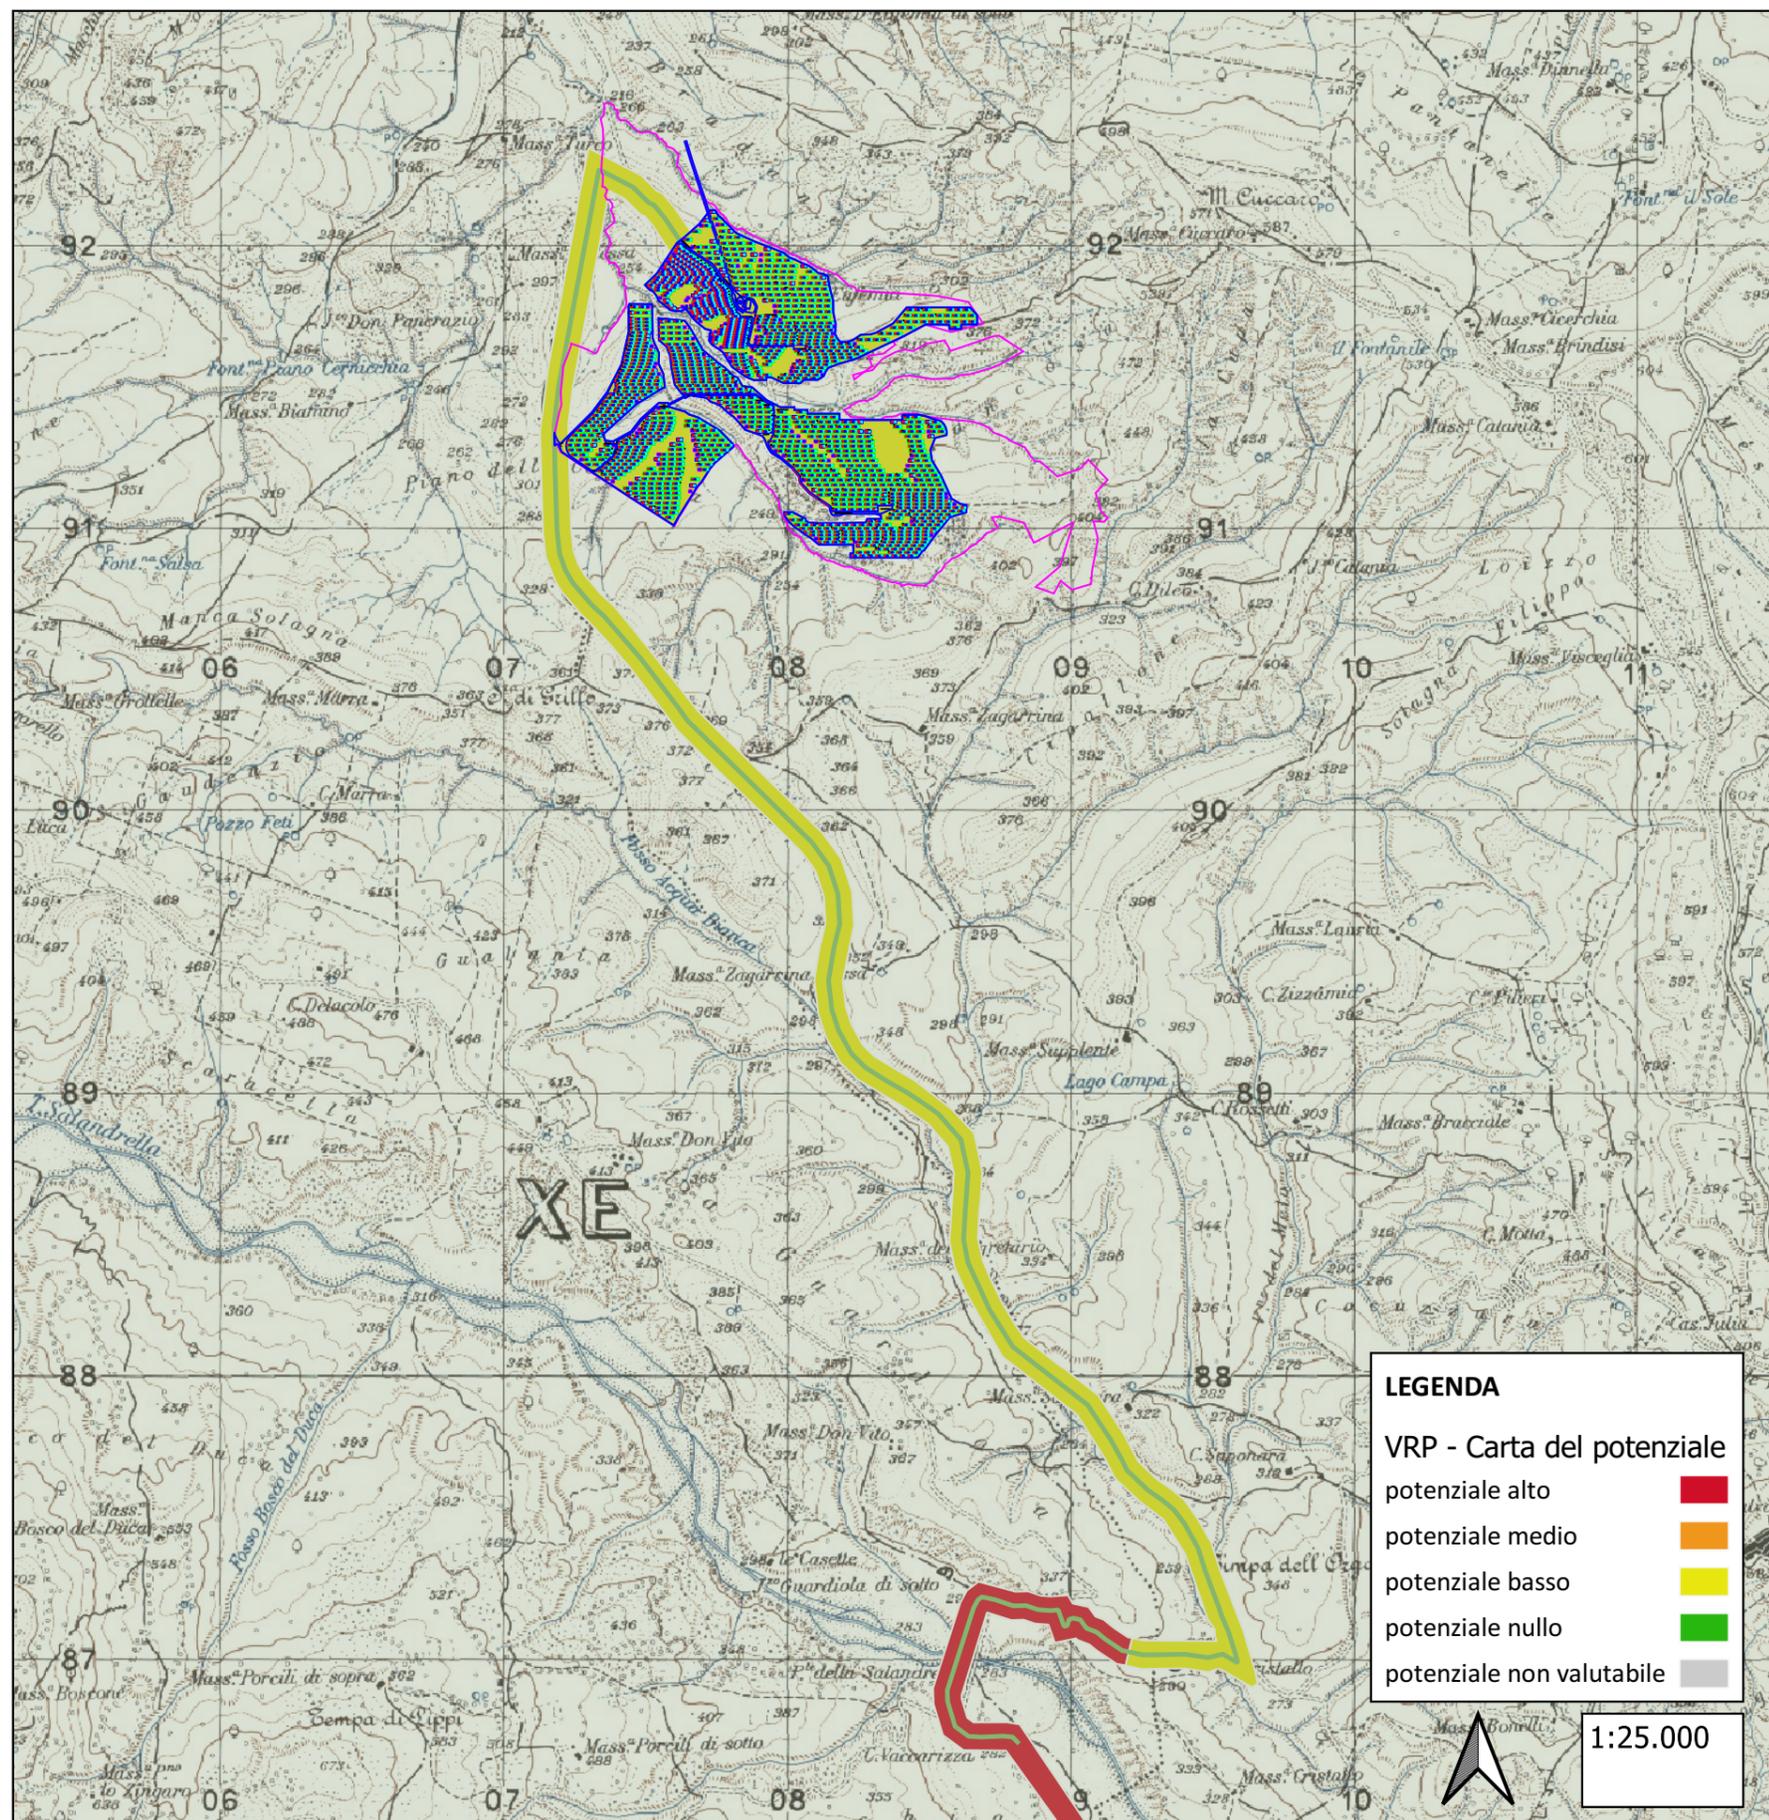

CARTA DEL POTENZIALE - SABAP-BAS_2022_00012-TC_000001 - area 5

potenziale alto - affidabilità ottima

L'area interferisce con il passaggio del Tratturo San Mauro Forte - Salandra, noto da PPR Basilicata. Inoltre, in prossimità della Stazione Terna esistente e dell'ultimo tratto di cavidotto, è documentata la presenza di strutture murarie pertinenti a contesti abitativi di età ellenistico-lucana (cfr. Scheda Mosi n. 17).

