


Planimetria percorso cavidotto su CTR - scala 1:15.000

Tipologia interferenza	Oggetto dell'interferenza	Descrizione intervento
Interferenza 1 - Reticolo idraulico Contrada Sant'Elia - Calvello (PZ)	Scatolare in csl	Attraversamento su elemento Scatolare in csl con spingitubo
Interferenza 2 - Reticolo idraulico Contrada Sant'Elia - Calvello (PZ)	Tubazione in csl	Attraversamento su tubazione in csl con spingitubo
Interferenza 3 - Reticolo idraulico Contrada Sant'Elia - Calvello (PZ)	Tubazione in csl	Attraversamento su tubazione in csl con spingitubo
Interferenza 4 - Reticolo idraulico Contrada Sant'Elia - Abriola (PZ)	Tubazione in csl	Attraversamento su tubazione in csl con spingitubo
Interferenza 5 - Reticolo idraulico Contrada Sant'Elia - Abriola (PZ)	Torrente Fiumera di Anzi Abriola (PZ)	Attraversamento con trivellazione orizzontale controllata (TOC)
Interferenza 6 - Reticolo idraulico Strada comunale Abriola Anzi - Abriola (PZ)	Tubazione in csl	Attraversamento sotto tubazione in csl con spingitubo
Interferenza 7 - Reticolo idraulico - Strada comunale Abriola Anzi - Abriola (PZ)	Ponte su torrente	Staffaggio al ponte
Interferenza 8 - Reticolo idraulico Strada comunale Abriola Anzi - Abriola (PZ)	Tubazione in csl	Attraversamento su tubazione in csl con spingitubo
Interferenza 9 - Reticolo idraulico Strada comunale Abriola Anzi - Anzi (PZ)	Tubazione in csl	Ancoraggio su mensola in csl esistente
Interferenza 10 - Reticolo idraulico Strada comunale Abriola Anzi - Anzi (PZ)	Ponticello in csl	Ancoraggio su mensola in csl esistente
Interferenza 11 - Reticolo idraulico Strada comunale Abriola Anzi - Anzi (PZ)	Tubazione in csl	Attraversamento su tubazione in csl con spingitubo
Interferenza 12 - Reticolo idraulico Strada comunale Abriola Anzi - Anzi (PZ)	Tubazione in csl	Attraversamento su tubazione in csl con spingitubo
Interferenza 13 - Reticolo idraulico Strada comunale Abriola Anzi - Anzi (PZ)	Tubazione in csl	Attraversamento su tubazione in csl con spingitubo
Interferenza 14 - Reticolo idraulico Strada comunale Abriola Anzi - Anzi (PZ)	Tubazione in csl	Attraversamento su tubazione in csl con spingitubo
Interferenza 15 - Reticolo idraulico Strada comunale Abriola Anzi - Anzi (PZ)	Ponticello in csl	Ancoraggio su mensola in csl esistente
Interferenza 16 - Reticolo idraulico Strada comunale Abriola Anzi - Anzi (PZ)	Ponticello in csl	Attraversamento su tubazione in csl con spingitubo
Interferenza 17 - Reticolo idraulico Strada comunale Abriola Anzi - Anzi (PZ)	Scatolare in csl	Attraversamento su elemento Scatolare in csl con spingitubo
Interferenza 18 - Reticolo idraulico Strada comunale Abriola Anzi - Anzi (PZ)	Ponticello in csl	Staffaggio al ponte
Interferenza 19 - Reticolo idraulico Strada comunale Abriola Anzi - Anzi (PZ)	Scatolare in csl	Attraversamento su elemento Scatolare in csl con spingitubo
Interferenza 20 - Reticolo idraulico Strada comunale Abriola Anzi - Anzi (PZ)	Ponticello in csl	Staffaggio al ponte
Interferenza 21 - Reticolo idraulico Strada comunale Abriola Anzi - Anzi (PZ)	Ponticello in csl	Staffaggio al ponte
Interferenza 22 - Reticolo idraulico Strada comunale Abriola Anzi - Anzi (PZ)	Ponticello in csl	Staffaggio al ponte

Tipologia interferenza	Oggetto dell'interferenza	Descrizione intervento
Interferenza 23 - Reticolo idraulico Strada Contrada Camastra Ischia - Anzi (PZ)	Ponticello in csl	Staffaggio al ponte
Interferenza 24 - Reticolo idraulico Strada Contrada Camastra Ischia - Anzi (PZ)	Tubazione in csl	Attraversamento su tubazione in csl con spingitubo
Interferenza 25 - Reticolo idraulico Strada Contrada Camastra Ischia - Anzi (PZ)	Ponticello in csl	Staffaggio al ponte
Interferenza 26 - Reticolo idraulico Strada Contrada Camastra Ischia - Anzi (PZ)	Tubazione in csl	Attraversamento su tubazione in csl con spingitubo
Interferenza 27 - Reticolo idraulico Strada Contrada Camastra Ischia - Anzi (PZ)	Ponticello in csl	Staffaggio al ponte
Interferenza 28 - Reticolo idraulico Strada Contrada Camastra Ischia - Anzi (PZ)	Ponte su torrente	Staffaggio al ponte
Interferenza 29 - Reticolo idraulico Strada Contrada Camastra Ischia - Anzi (PZ)	Scatolare in csl	Staffaggio al ponte
Interferenza 30 - Reticolo idraulico Strada Contrada Camastra Ischia - Anzi (PZ)	Scatolare in csl	Staffaggio al ponte
Interferenza 31 - Reticolo idraulico Strada Contrada Camastra Ischia - Anzi (PZ)	Ponticello in csl	Staffaggio al ponte
Interferenza 32 - Reticolo idraulico Strada Statale 92 - Anzi (PZ)	Terreno in rilevato	Attraversamento su rilevato con spingitubo
Interferenza 33 - Reticolo idraulico Strada Statale 92 - Laurenzana (PZ)	Tubazione in csl	Attraversamento su tubazione in csl con spingitubo
Interferenza 34 - Reticolo idraulico Strada Statale 92 - Laurenzana (PZ)	Tubazione in csl	Attraversamento su tubazione in csl con spingitubo
Interferenza 35 - Reticolo idraulico Strada Statale 92 - Laurenzana (PZ)	Tubazione in csl	Attraversamento su tubazione in csl con spingitubo
Interferenza 36 - Reticolo idraulico Strada Statale 92 - Laurenzana (PZ)	Tubazione in csl	Attraversamento su tubazione in csl con spingitubo
Interferenza 37 - Reticolo idraulico Strada Statale 92 - Laurenzana (PZ)	Tubazione in csl	Attraversamento su tubazione in csl con spingitubo
Interferenza 38 - Reticolo idraulico Strada Statale 92 - Laurenzana (PZ)	Tubazione in csl	Attraversamento su tubazione in csl con spingitubo
Interferenza 39 - Reticolo idraulico Strada Statale 92 - Laurenzana (PZ)	Tubazione in csl	Attraversamento su tubazione in csl con spingitubo
Interferenza 40 - Reticolo idraulico Strada Statale 92 - Laurenzana (PZ)	Terreno in rilevato	Attraversamento su rilevato con spingitubo
Interferenza 41 - Reticolo idraulico Strada Statale 92 - Laurenzana (PZ)	Tubazione in csl	Attraversamento su tubazione in csl con spingitubo
Interferenza 42 - Reticolo idraulico Strada Comunale Macinelle - Laurenzana (PZ)	Ponticello in csl	Ancoraggio su mensola in csl esistente
Interferenza 43 - Reticolo idraulico Strada Comunale Macinelle - Laurenzana (PZ)	Tubazione in csl	Attraversamento sotto tubazione in csl con spingitubo
Interferenza 44 - Reticolo idraulico Strada Comunale Macinelle - Laurenzana (PZ)	Tubazione in csl	Attraversamento sotto tubazione in csl con spingitubo

Legenda


- Area impianto Fotovoltaico di progetto
- Cavidotto AT 36kV
- Nuova stazione SE RTN 150/36 kV in progetto da parte del soggetto "capofila"

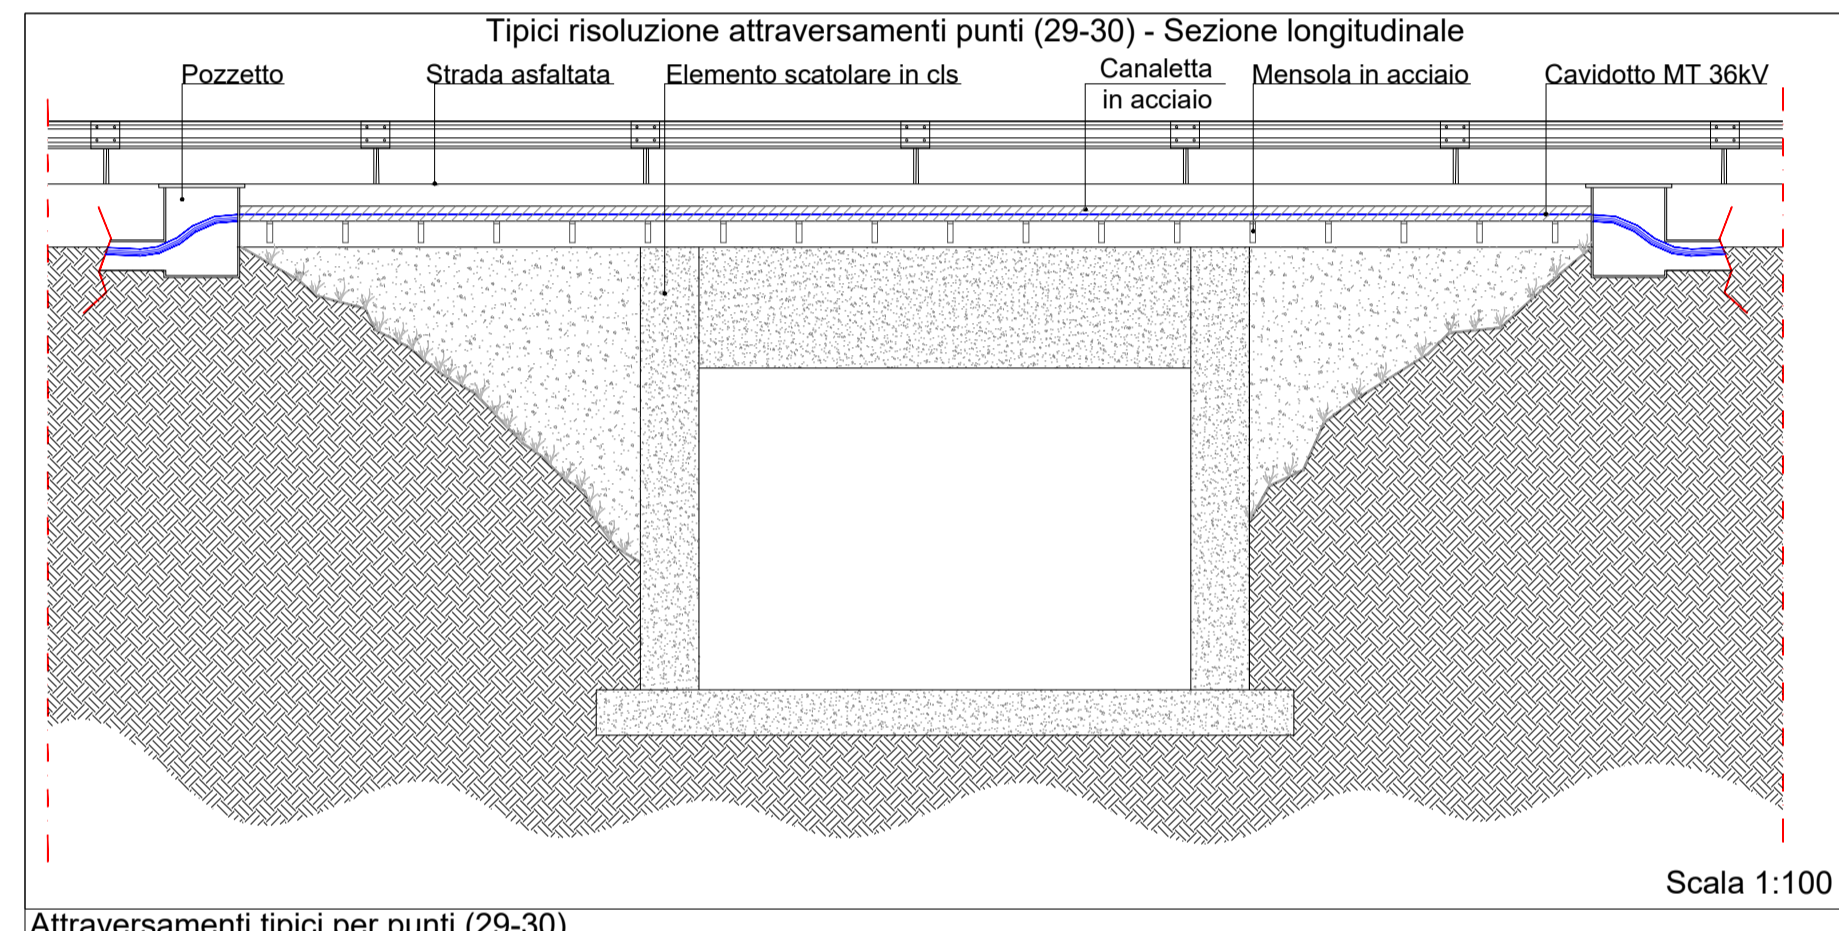

Attraversamenti tipici per punti (29-30)




Foto Tipo attraversamento n.29

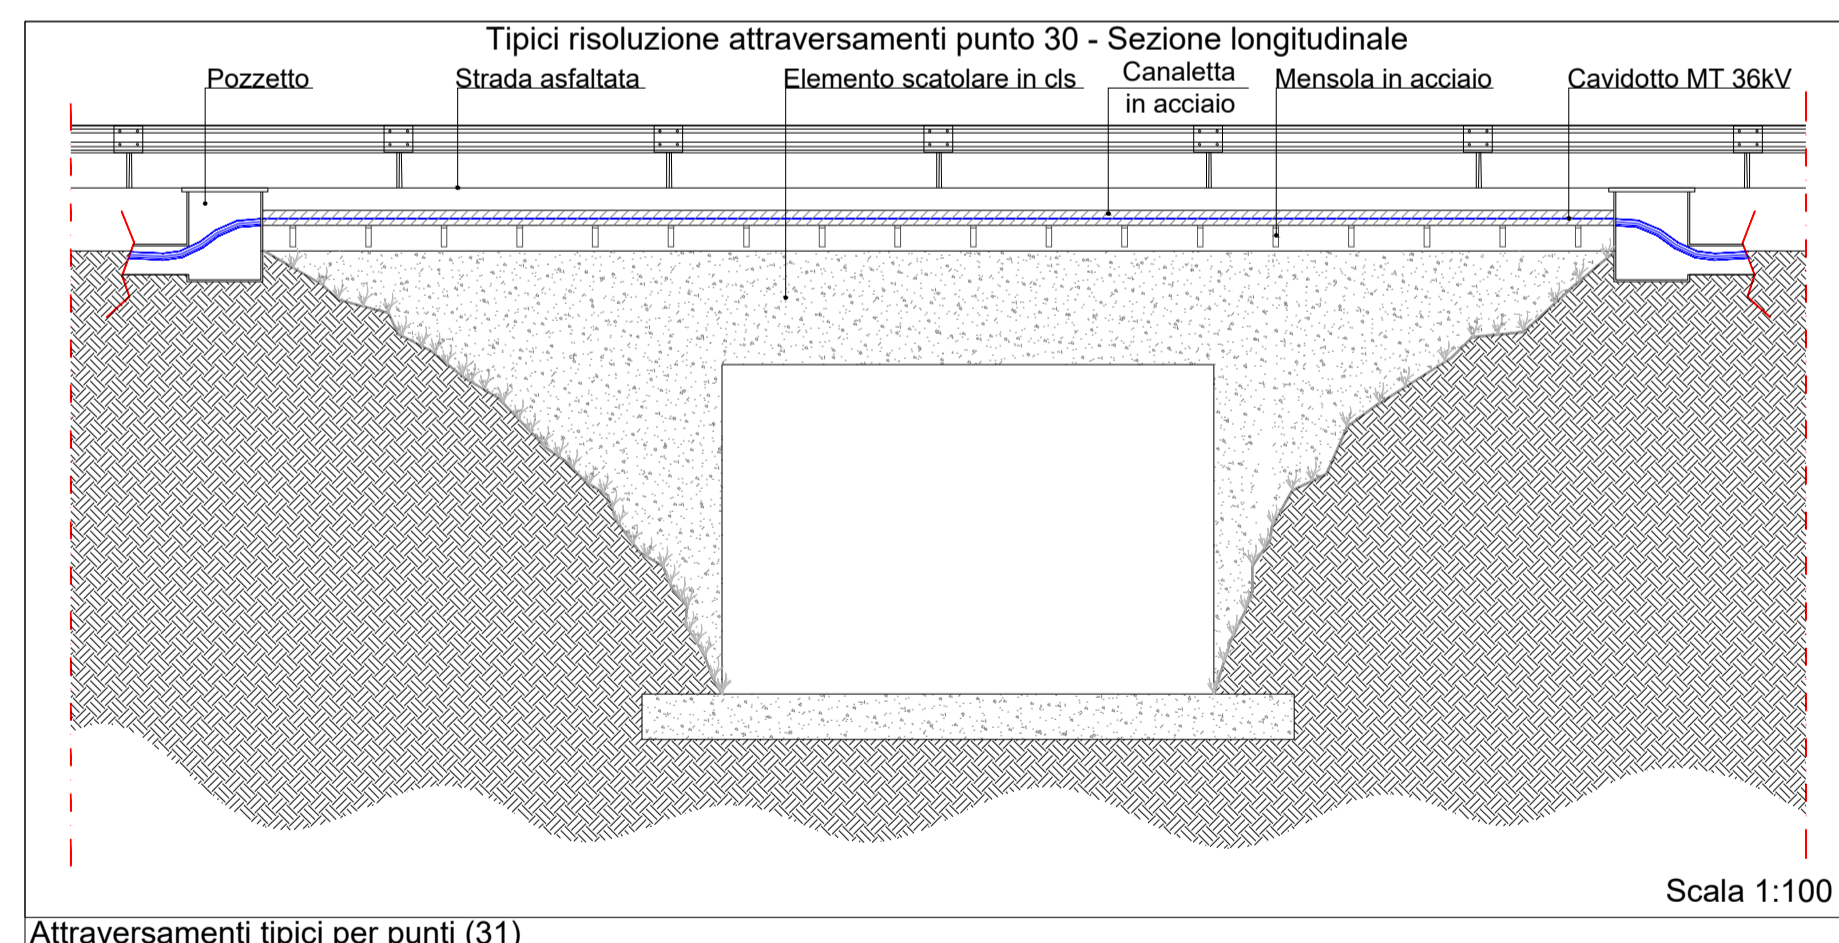

Attraversamenti tipici per punti (31)




Foto Tipo attraversamento n.31

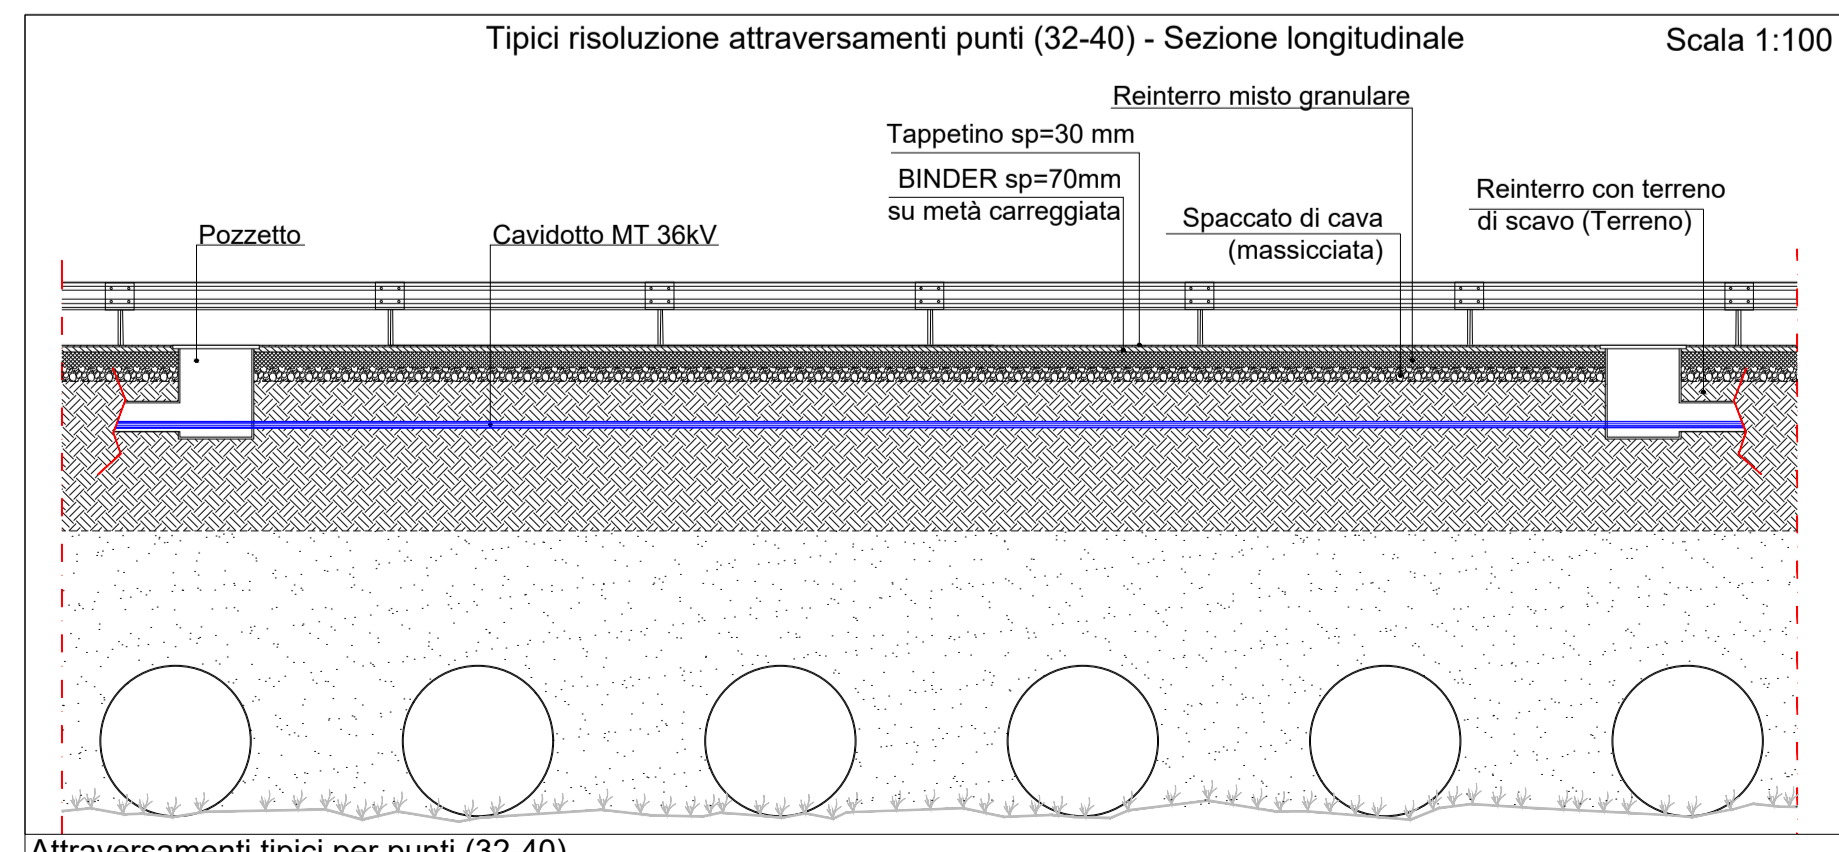

Attraversamenti tipici per punti (32-40)




Foto Tipo attraversamento n.40

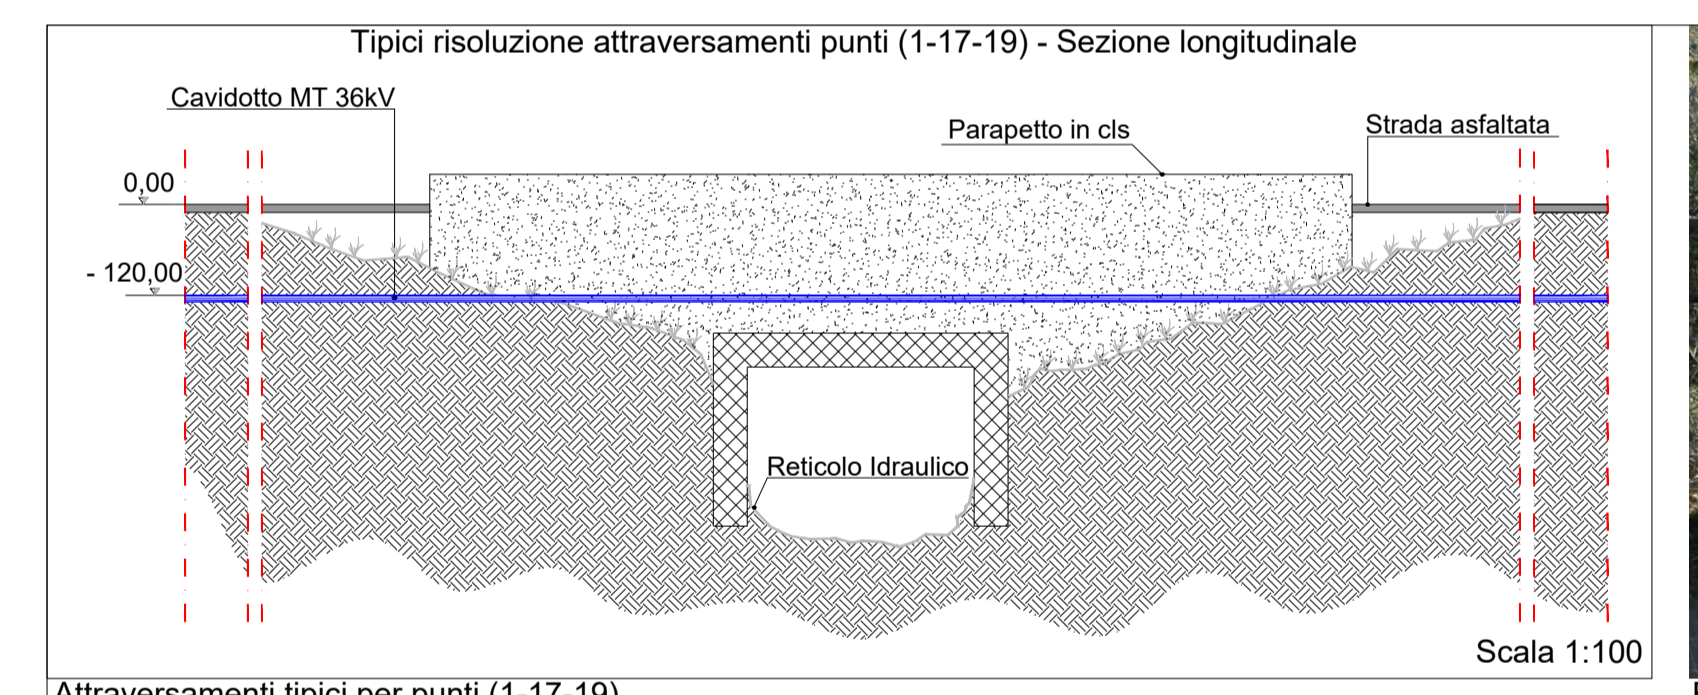

Attraversamenti tipici per punti (1-17-19)




Foto Tipo attraversamento n.19

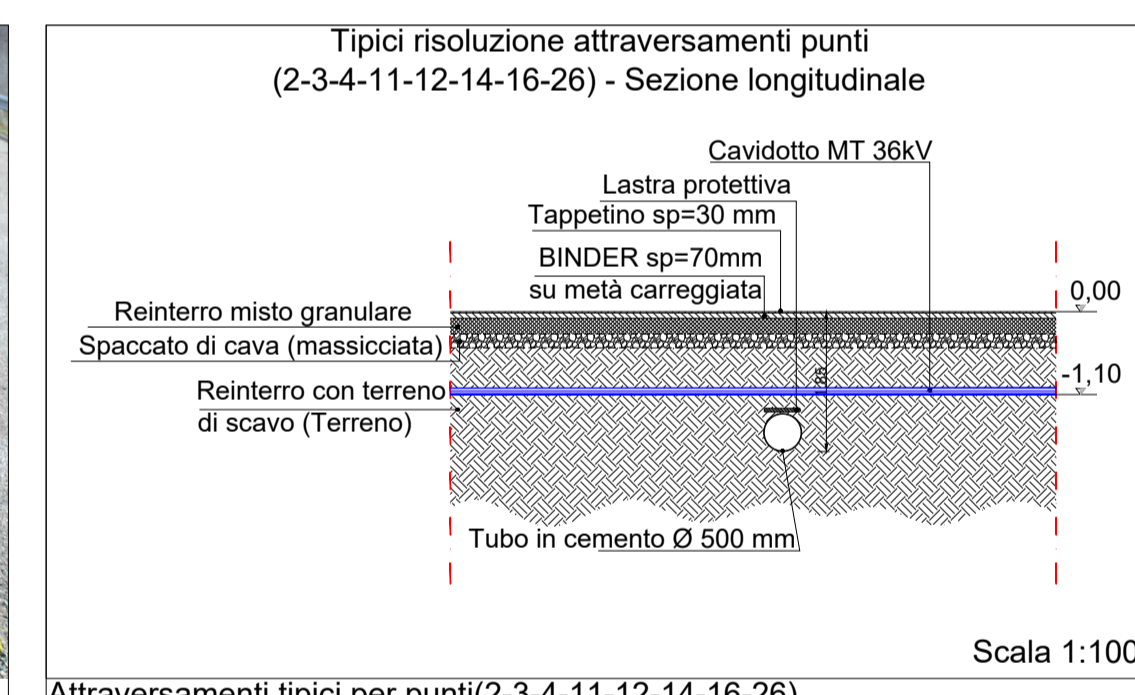

Attraversamenti tipici per punti(2-3-4-11-12-14-16-26)




Foto Tipo attraversamento n.12

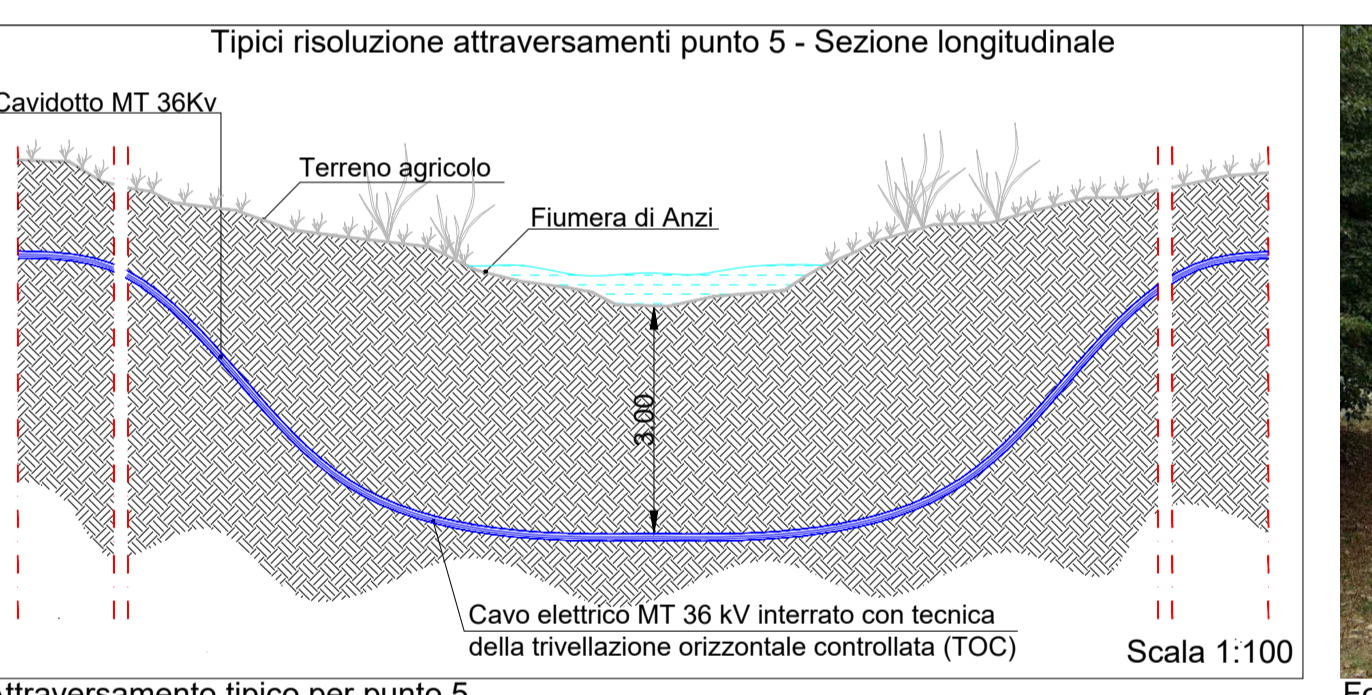

Attraversamento tipico per punto 5



Foto Tipo attraversamento n.5

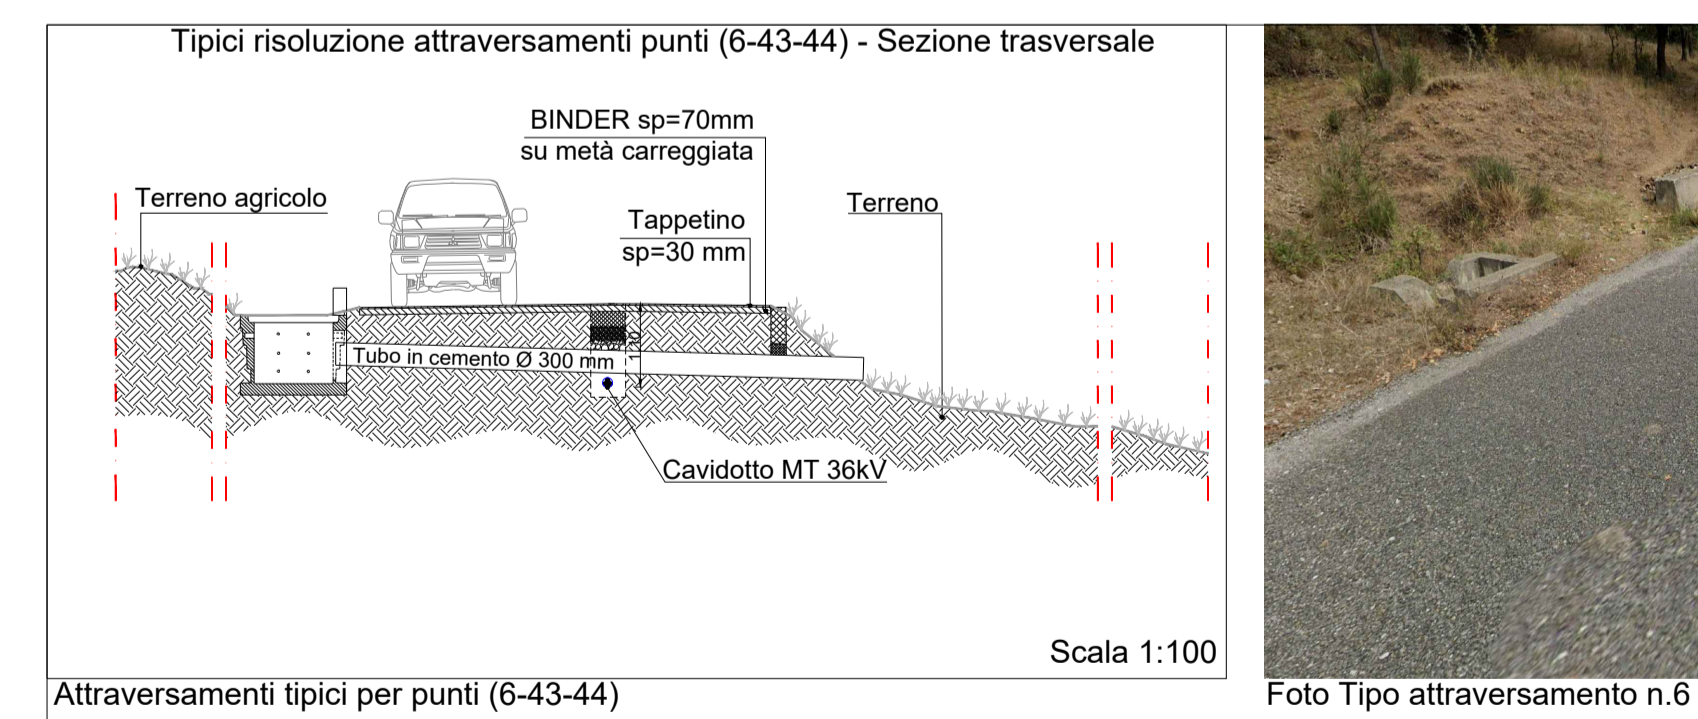

Attraversamenti tipici per punti (6-43-44)


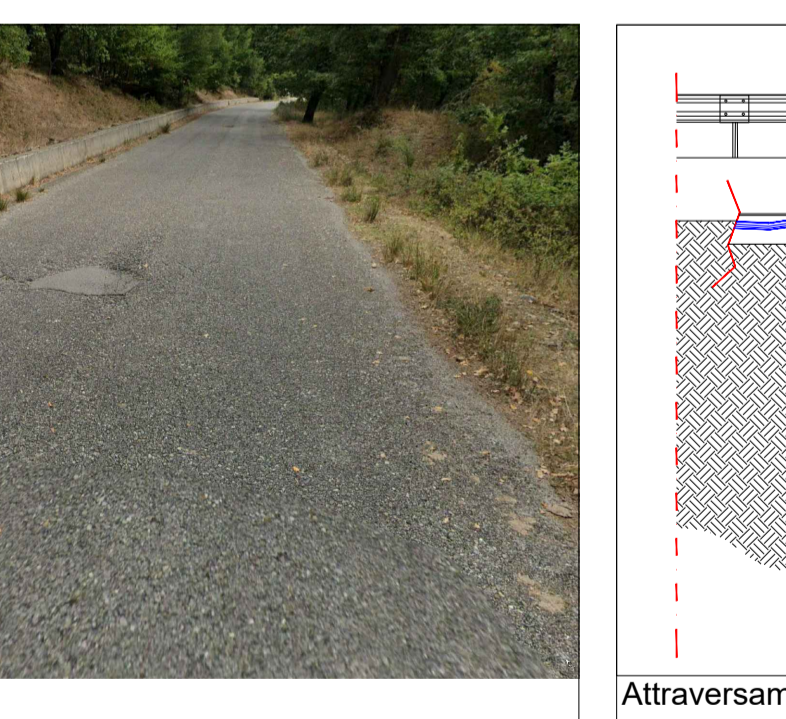


Foto Tipo attraversamento n.6

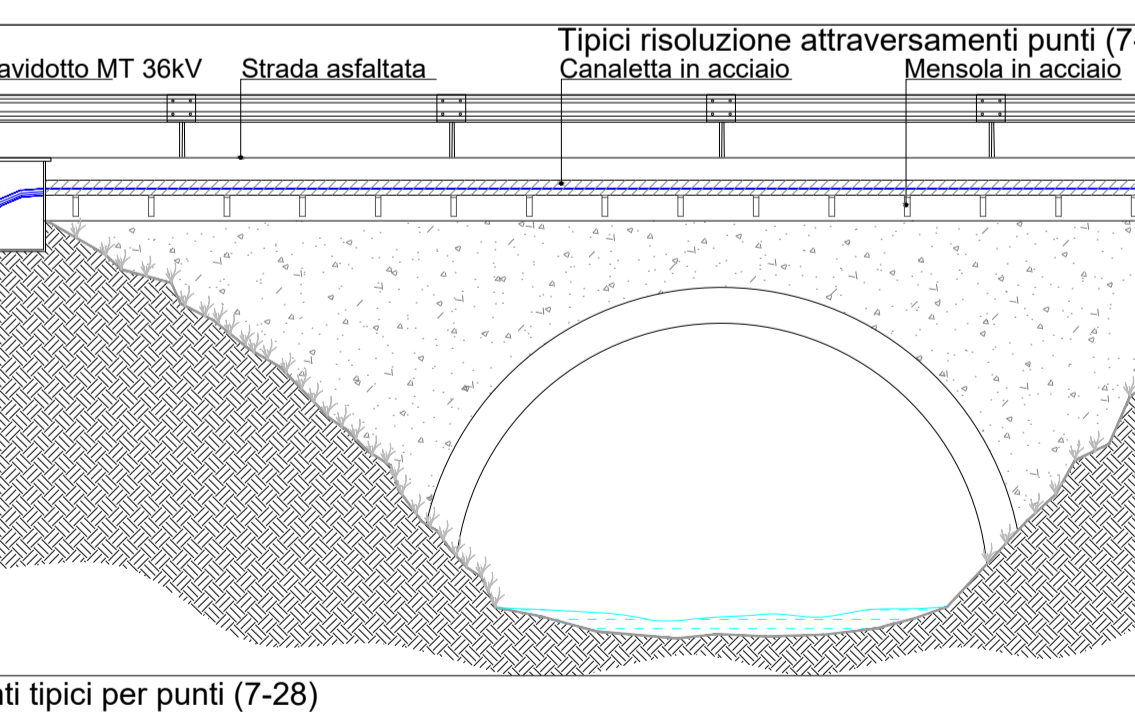

Attraversamenti tipici per punti (7-28)

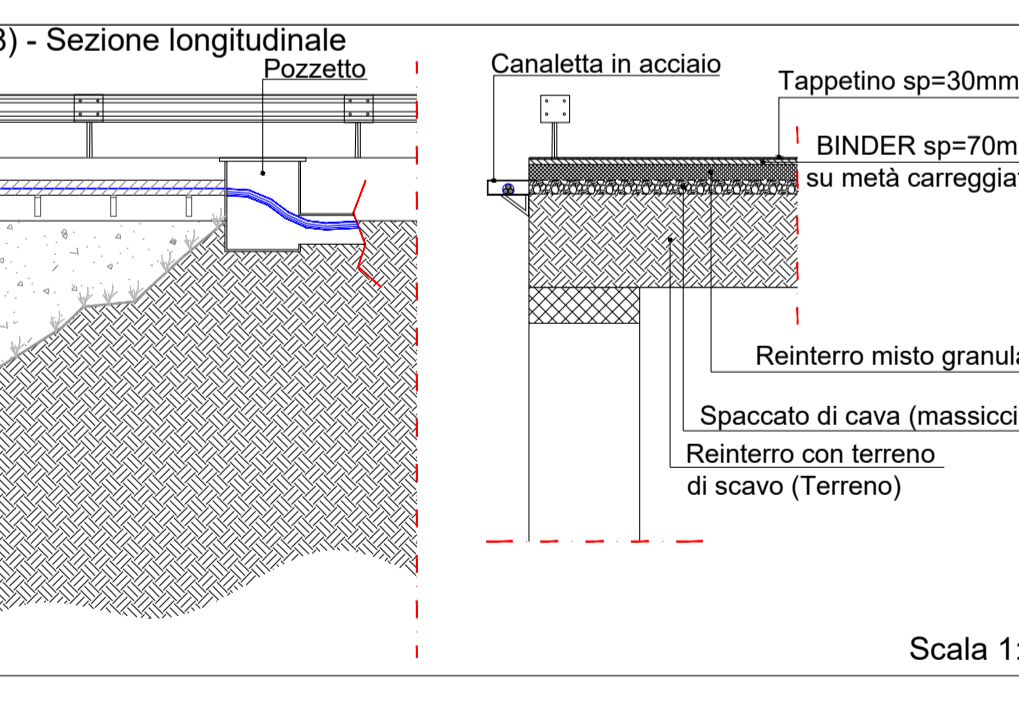



Foto Tipo attraversamento n.7



Attraversamenti tipici per punti (9-10-15-42)



Foto Tipo attraversamento n.28

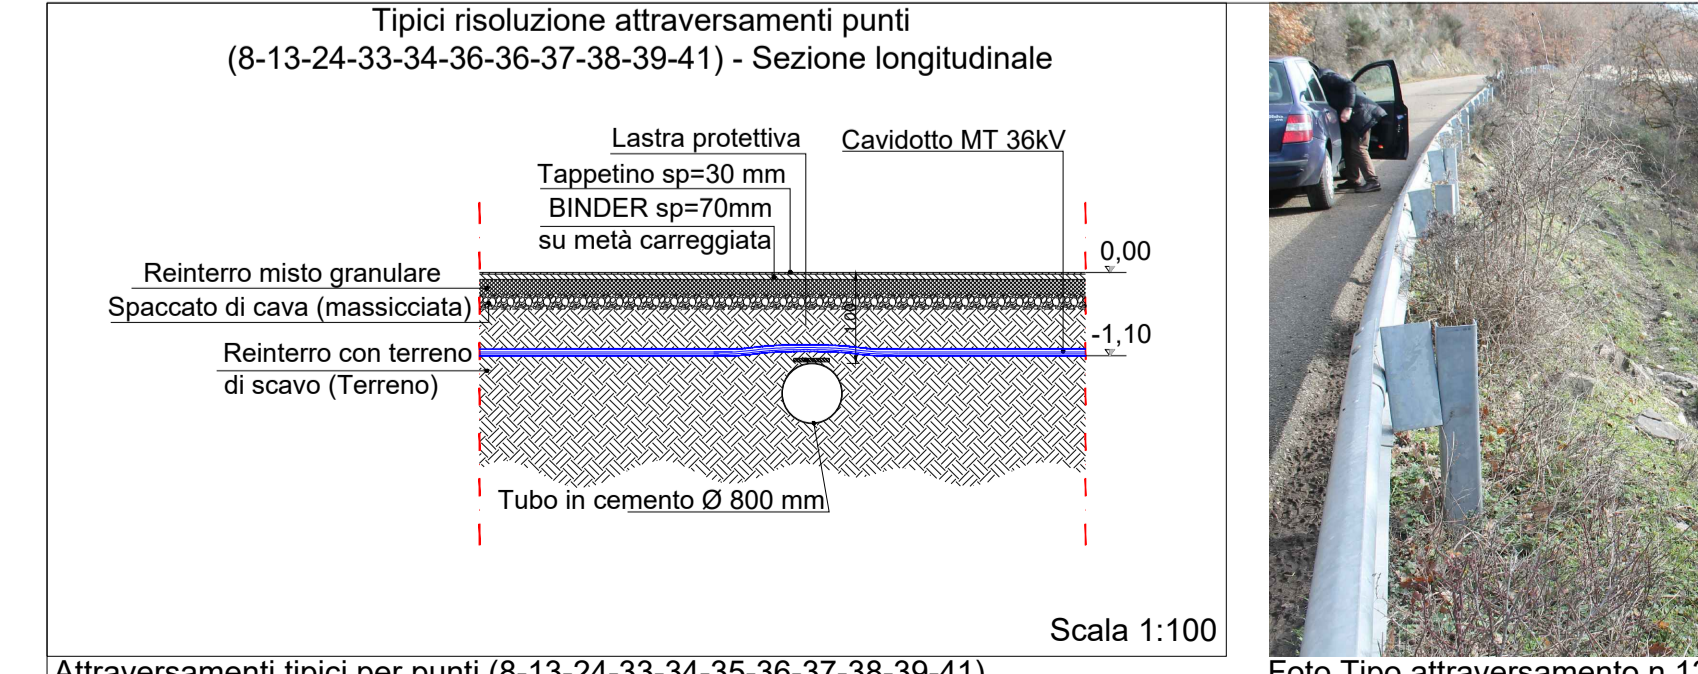

Attraversamenti tipici per punti (8-13-24-33-34-36-37-38-39-41)


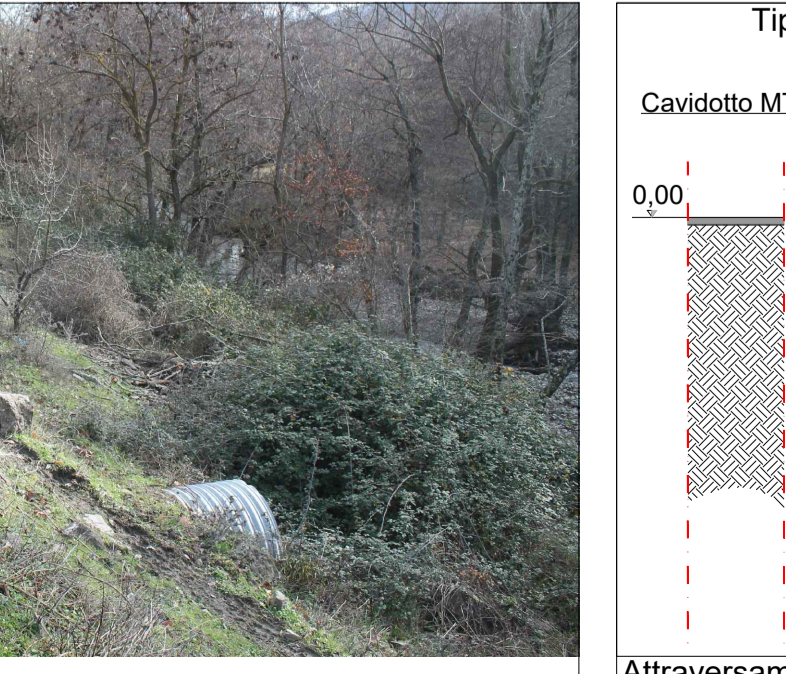



Foto Tipo attraversamento n.13

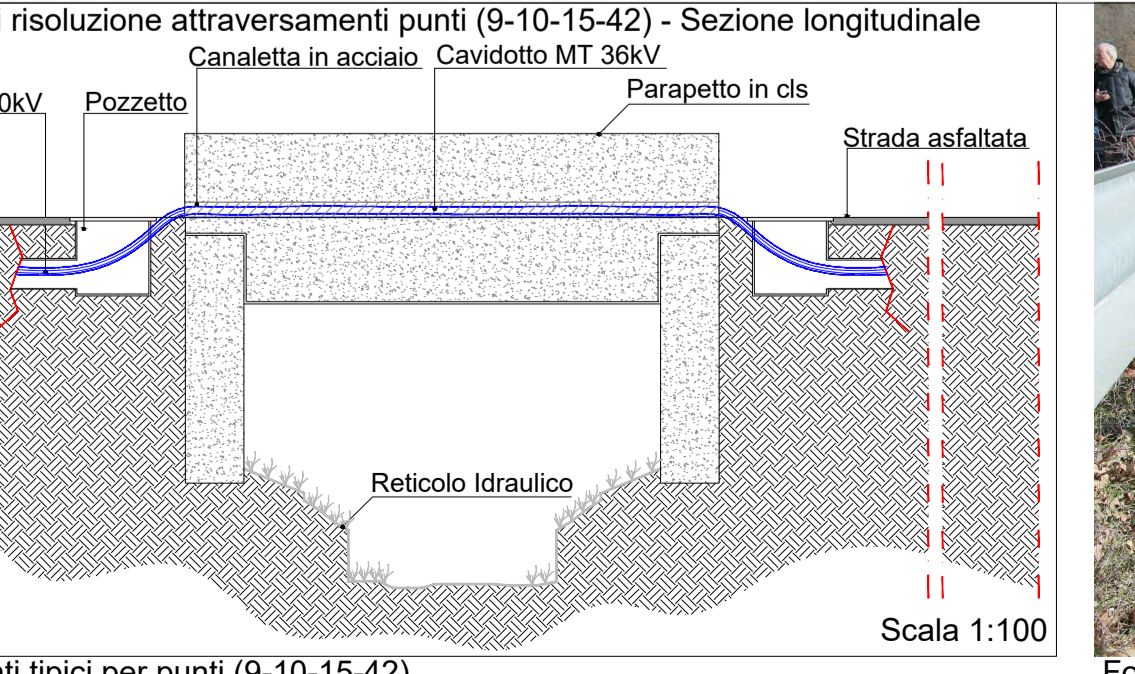

Attraversamenti tipici per punti (18-20-21-22-23-25-27)



Foto Tipo attraversamento n.9

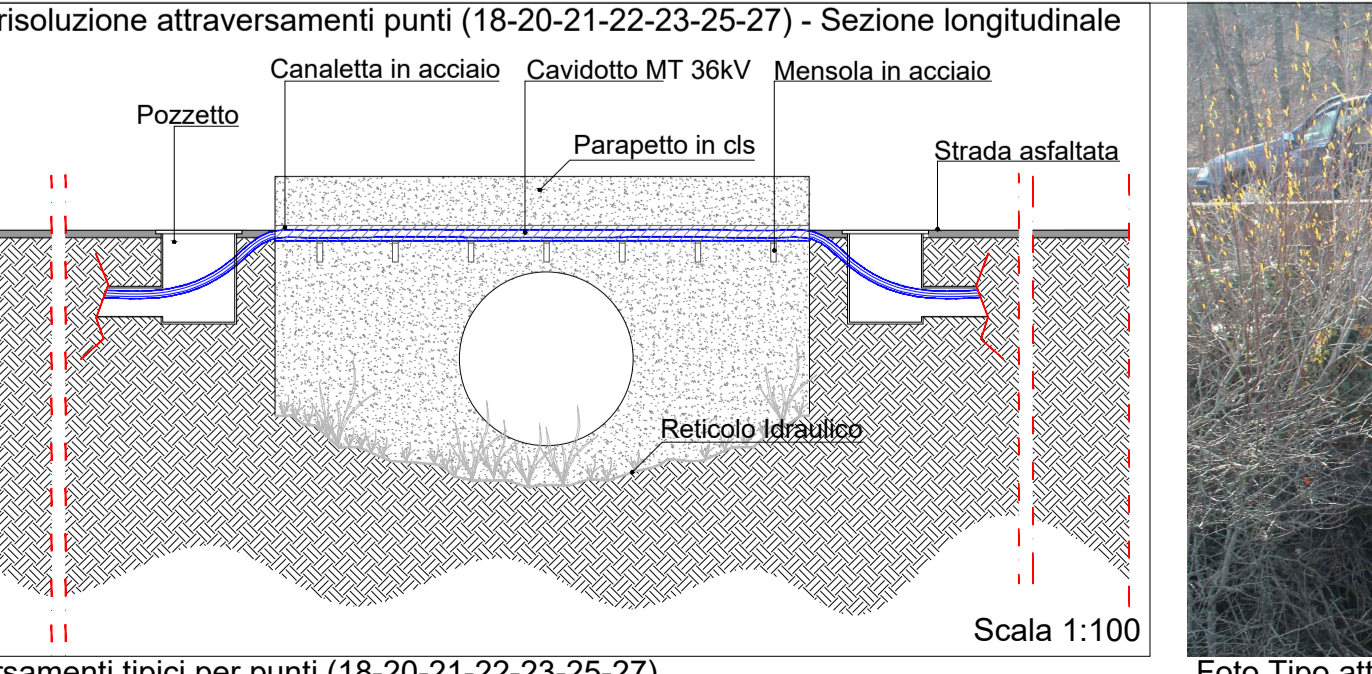

Attraversamenti tipici per punti (18-20-21-22-23-25-27)



Foto Tipo attraversamento n.21

REGIONE BASILICATA
 COMUNE DI ANZI
 COMUNE DI LAURENZANA
 PROVINCIA DI POTENZA

Progetto definitivo per la realizzazione di un impianto fotovoltaico nel Comune di Anzi (PZ) e con opere di connessione nel Comune di Laurenzana(PZ)

Progettista: **audax solar**
 Via Giovanni Boccaccio, 7
 Cap 20129 Milano (MI)
 mail: audaxsolar@gmail.it

Collaboratori:
 Arch. C. Diaburo
 Arch. M. Manno
 Ing. Francesco Quarta

Nome Elaborato: **Planimetria interferenze con schema degli attraversamenti**

Rev.	Data	Oggetto della revisione	Elaborazione	Verifica	Approvazione
00	Febbraio 2022	PRIMA EMISSIONE	INSE s.r.l.	INSE s.r.l.	Audax Solar SPV 06

Formato: **1550x594** Codice Pratica: **S259** Codice Elaborato: **A.12.a.21**