



# PARTICOLARE RECINZIONE

# PARTICOLARE CANCELLO

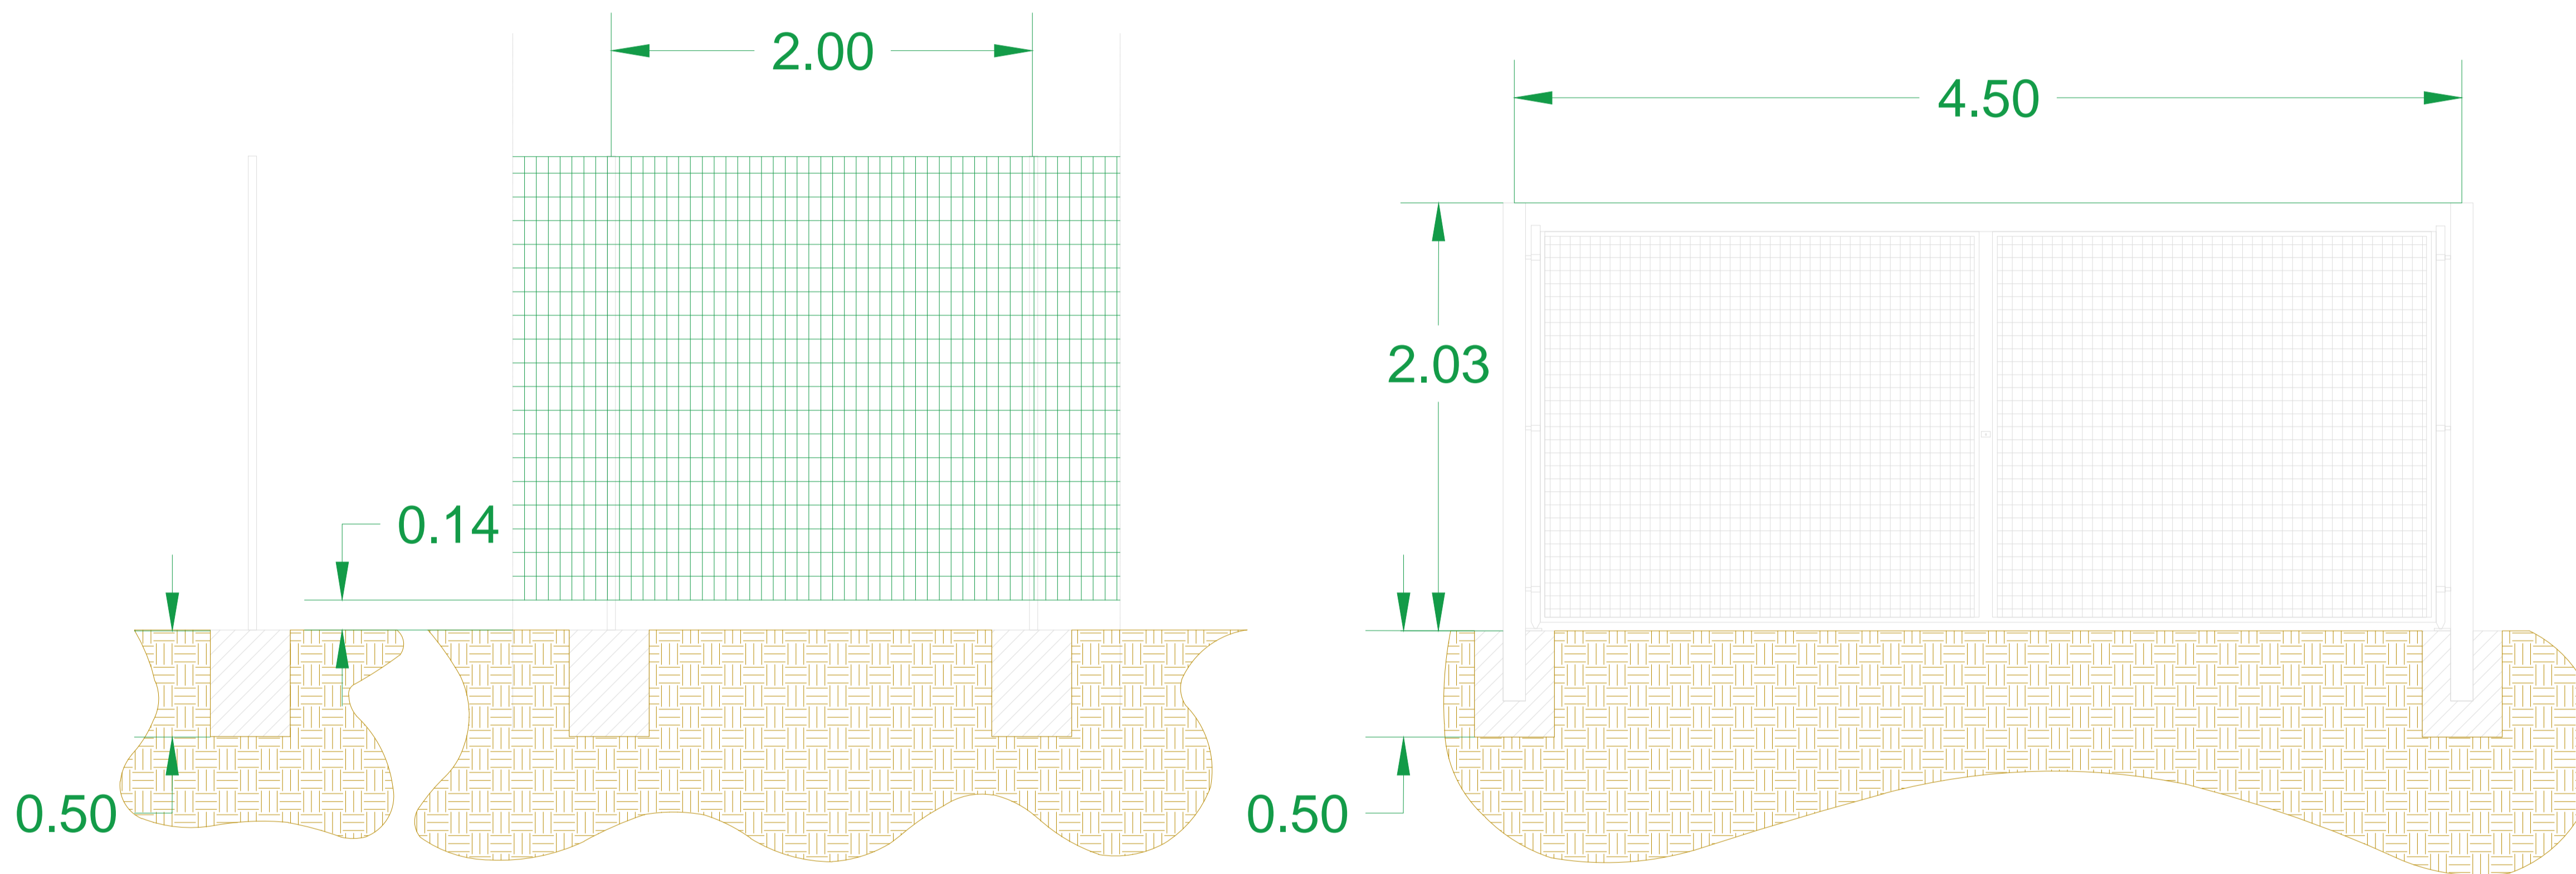

## TIPICO MONTAGGIO PALIFICATA PERIMETRALE

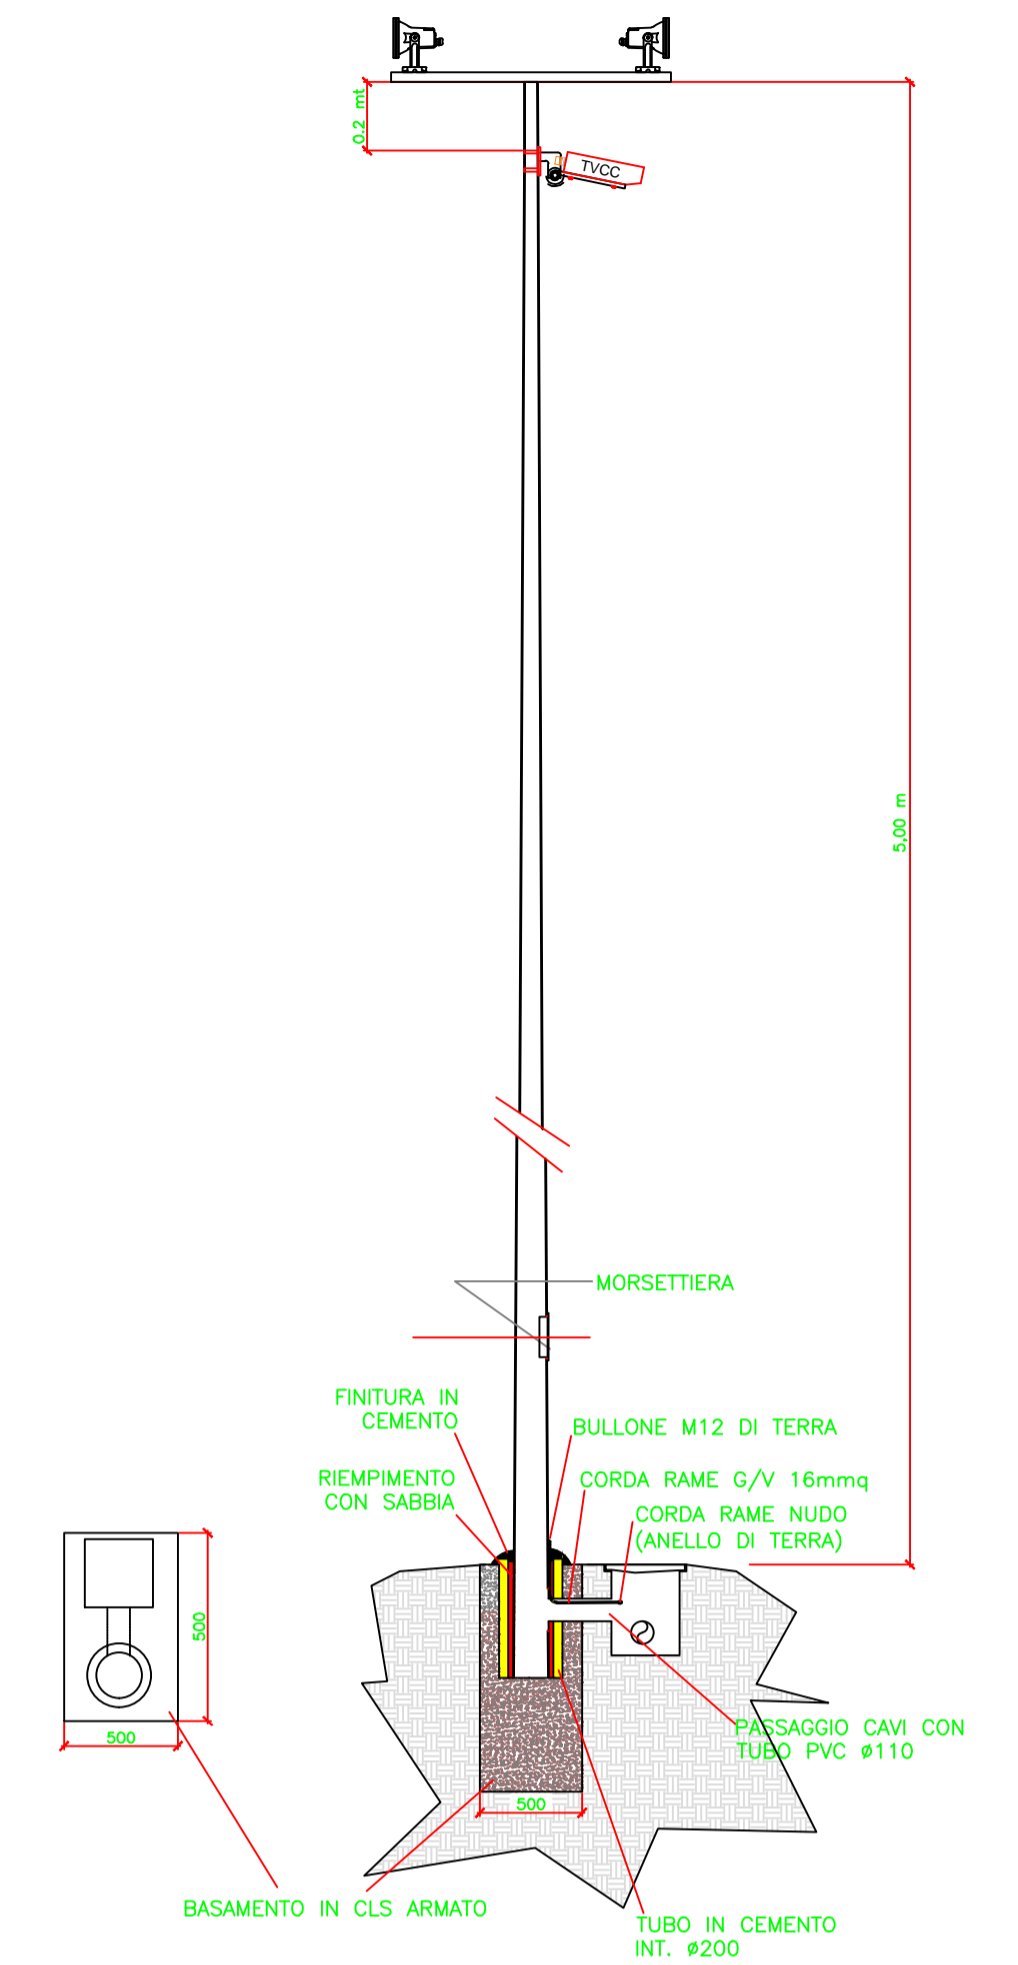

Progetto definitivo per la realizzazione di un impianto fotovoltaico nel Comune di Anzi (PZ) e con opere di connessione nel Comune di Laurenzana(PZ)



Proprietario: **audax** rinnovabili  
Audax Solar SPV Italia 6 s.r.l.  
Via Giovanni Boccaccio, 7  
cap 20123 Milano (MI)  
mail: audaxitalia6@legalmail.it

Progettazione: **INGESIS**  
Viale P. Fiore, 124/N  
70038 Terlizzi (BA)  
TEL. 080 9141076  
mail: tecnico@ingesis.it  
Ing. Michele de Vanna

Nome Elaborato: **Recinzione tipo impianto**

00	Gennaio 2022	PRIMA EMISSIONE	INGESIS s.r.l.	INGESIS s.r.l.	INGESIS s.r.l.
----	--------------	-----------------	----------------	----------------	----------------

Rev.	Data	Oggetto della revisione	Elaborazione	Verifica	Approvazione
------	------	-------------------------	--------------	----------	--------------

Scala: Varie  
Formato: A1  
Codice Pratica: S259  
Codice Elaborato: A.12.c.2