

Regione Veneto

Comune di Cona

Città Metropolitana di Venezia

VALUTAZIONE DI IMPATTO AMBIENTALE

Titolo:
Lotto di impianti di produzione di energia elettrica da fonte fotovoltaica
"CONA 1" - "CONA 2" - "CONA 3" - "CONA 4" - "CONA 5"
Strada Provinciale 8, snc

Oggetto: **PIANTE, PROSPETTI E SEZIONI CABINE**

Num. Rif. Lista: -
Codifica Elaborato: TAV.A05

Società di Ingegneria:
Solux s.r.l.
Via San Francesco n.71bis, 60035 Jesi (AN)
Tel: 0731 20 50 54 - Email: info@soluxengineering.it
C.F. e P.IVA 02851330429 | Num. REA: AN - 263477
WWW.SOLUXENGINEERING.IT

Progettista:
Dott. Ing. **GABRIELE NITRATI**
Ingegnere civile e ambientale
Indirizzo: Via S. Maria della Pace, 101 - 00187 Roma


Incarico professionale ricevuto dalla Chiron Energy Asset Management s.r.l., società facente parte del Gruppo Chiron Energy

Cod. File:	Scala:	Formato:	Codice:	Rev.:
182521_PD_TAV.A05_00.01	-	-	PD	01


Rev.	Data	Descrizione revisione:	Redatto:	Controllato:	Approvato:
0	06/2022	Prima emissione	Ing. Loretta Maccari	Ing. Marco Montalbini	Ing. Gabriele Nitrati
1	12/2022	Integrazioni MASE	Ing. Loretta Maccari	Ing. Marco Montalbini	Ing. Gabriele Nitrati
2	-				

**CABINA MT UTENTE 1-2-3-4-5
E CABINE AUX**


PIANTA
Scala 1:100

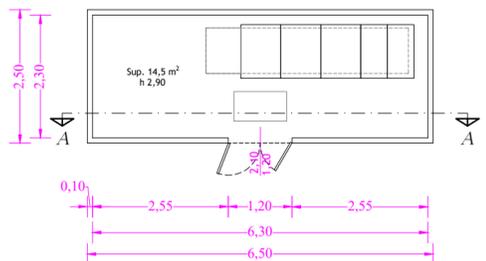


PROSPETTO FRONTALE
Scala 1:100

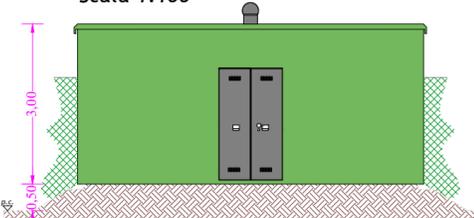

PROSPETTO POSTERIORE
Scala 1:100

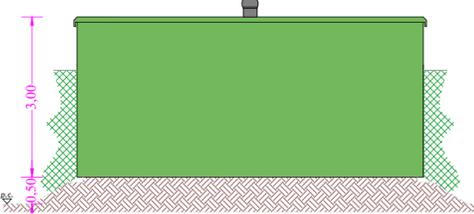


SEZIONE A-A
Scala 1:100

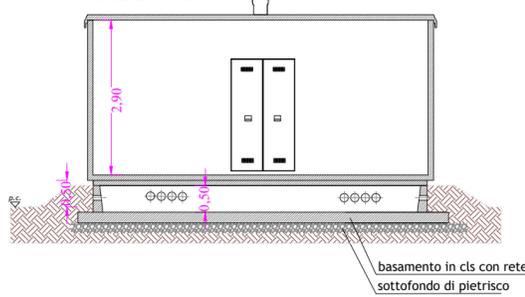


CABINA DI CONSEGNA "PAVIA"


PIANTA
Scala 1:100

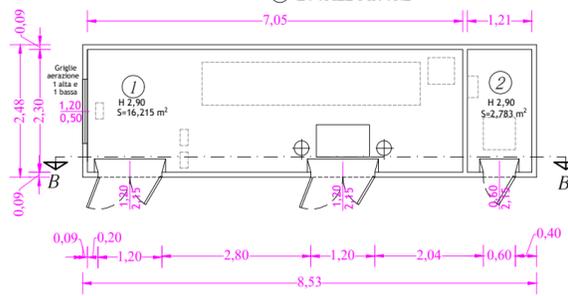


PROSPETTO FRONTALE
Scala 1:100

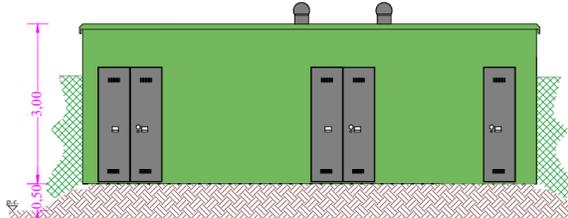

PROSPETTO POSTERIORE
Scala 1:100

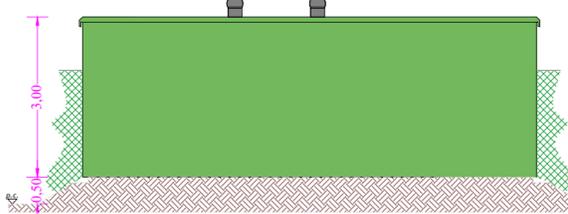


SEZIONE B-B
Scala 1:100

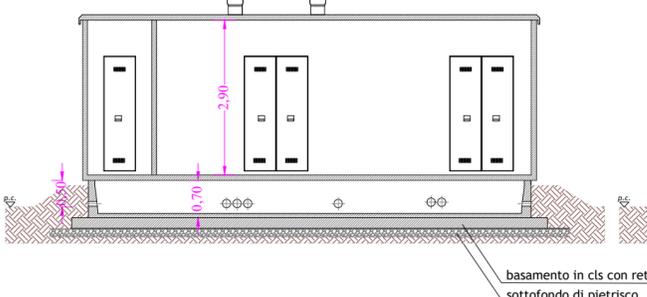


CABINA DI CONSEGNA "CHIRON FTV"


PIANTA
Scala 1:100

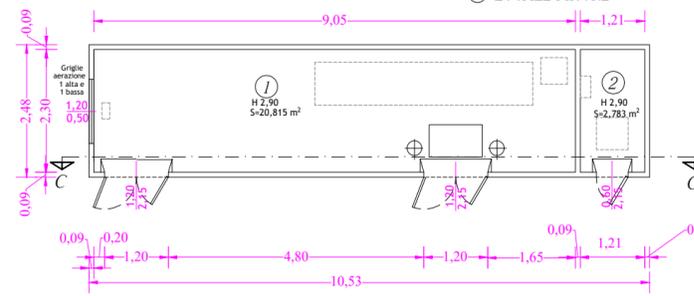


PROSPETTO FRONTALE
Scala 1:100

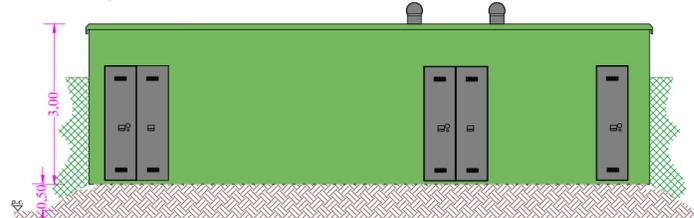

PROSPETTO POSTERIORE
Scala 1:100

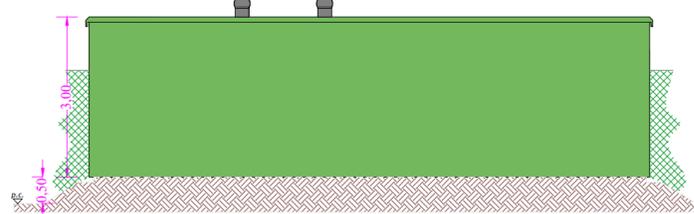


SEZIONE C-C
Scala 1:100

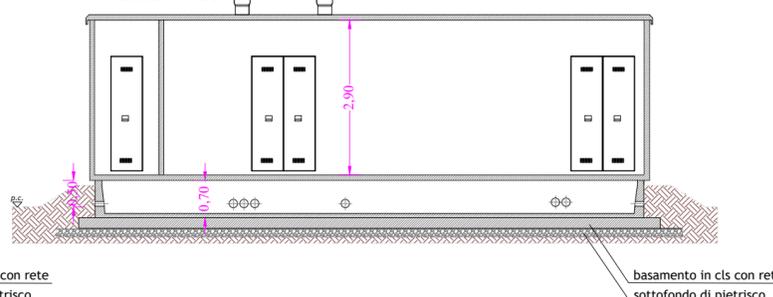


TIPOLOGICO CABINET INVERTER


PIANTA
Scala 1:100

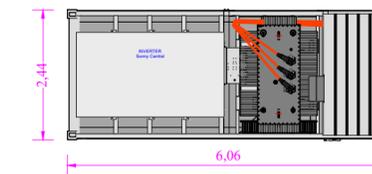

PROSPETTO LATERALE
Scala 1:100

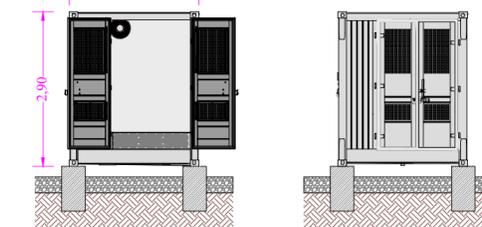

PROSPETTO POSTERIORE
Scala 1:100

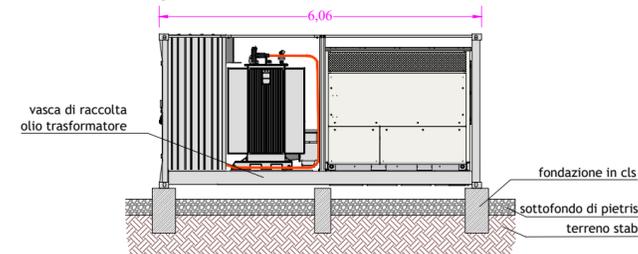

PROSPETTO ANTERIORE
Scala 1:100

