



DATI IMPIANTO	
NOME IMPIANTO	DSH4 CASTRONOVO
COMUNE	CASTRONOVO DI SICILIA E ALIA
PROVINCIA	PALERMO
POTENZA NOMINALE	45.988MW
MODULI FOTOVOLTAICI	68.640 DA 670 W
SUPERFICIE CAPTANTE	196.316,23 MQ
COORDINATE	AREA 1: 37°46'29,23"N 13°41'15,98"E Alt. 450 mt AREA 2: 37°45'29,32"N 13°40'29,88"E Alt. 462 mt AREA 3: 37°45'49,20"N 13°40'54,14"E Alt. 490 mt
TIPOLOGIA IMPIANTO	IMPIANTO FISSO
VIABILITA'	SS N° 121 E SP N° 22
AREA IMPIANTO	107 HA
ZONA P.R.G.	ZONA "E"

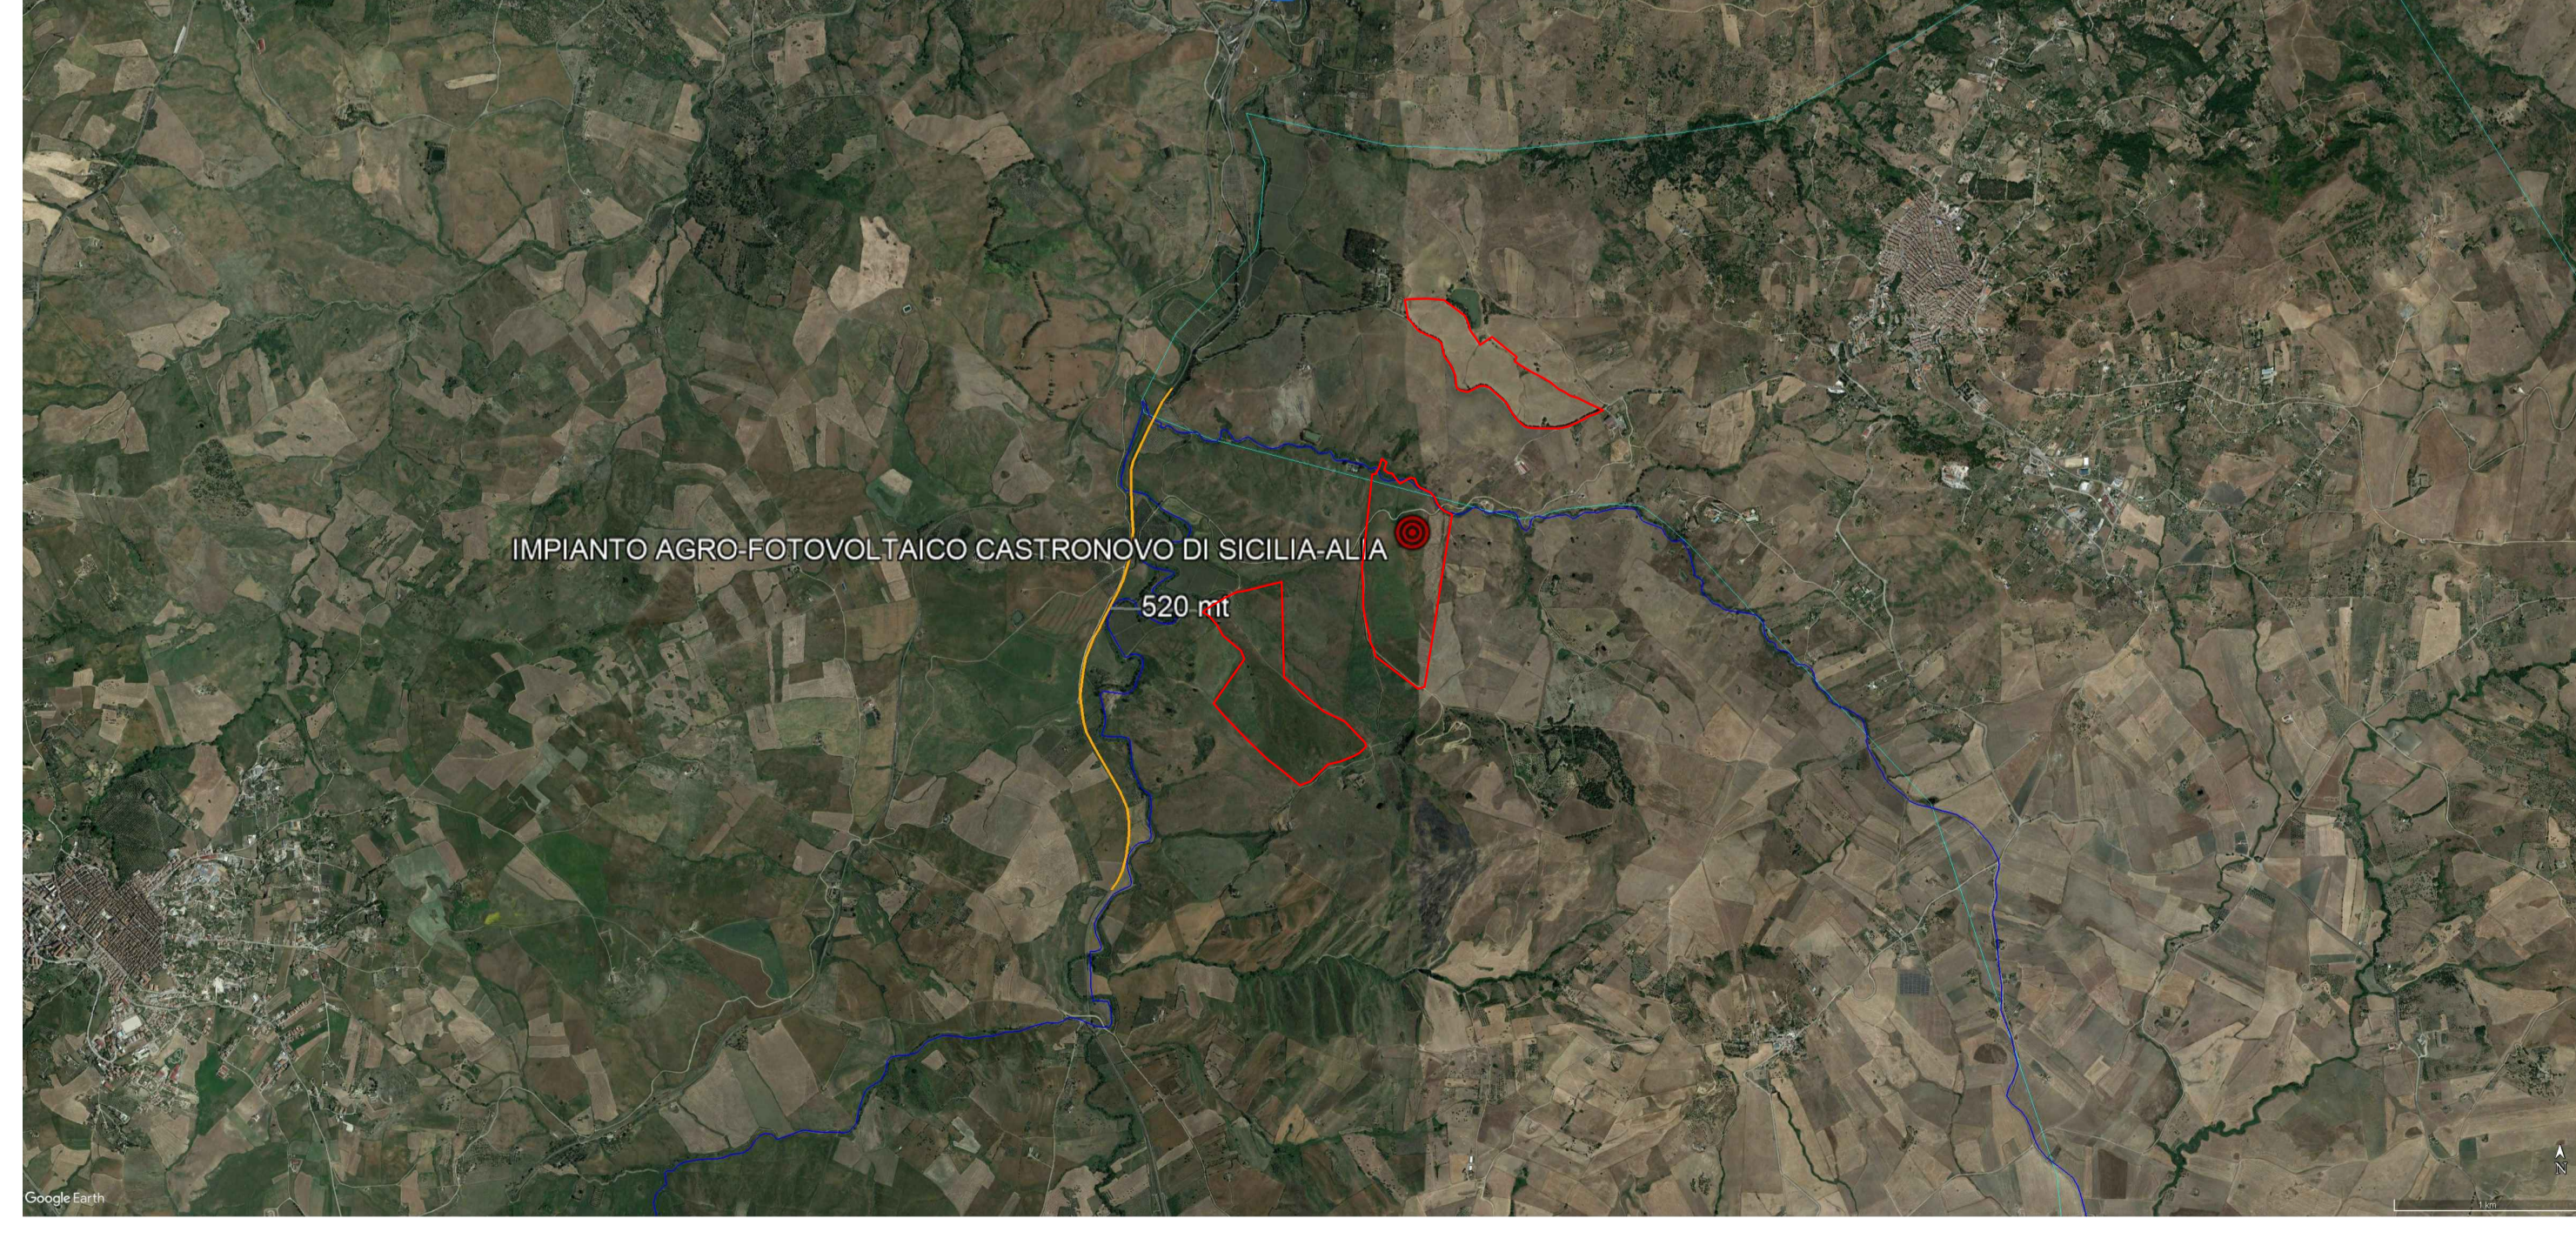

Legenda	
	Rete Fondamentale AV/AC (ERTMS)
	Rete Fondamentale Tradizionale
	Rete Complementare
	Nodi
	Area impianto Agro Fotovoltaico

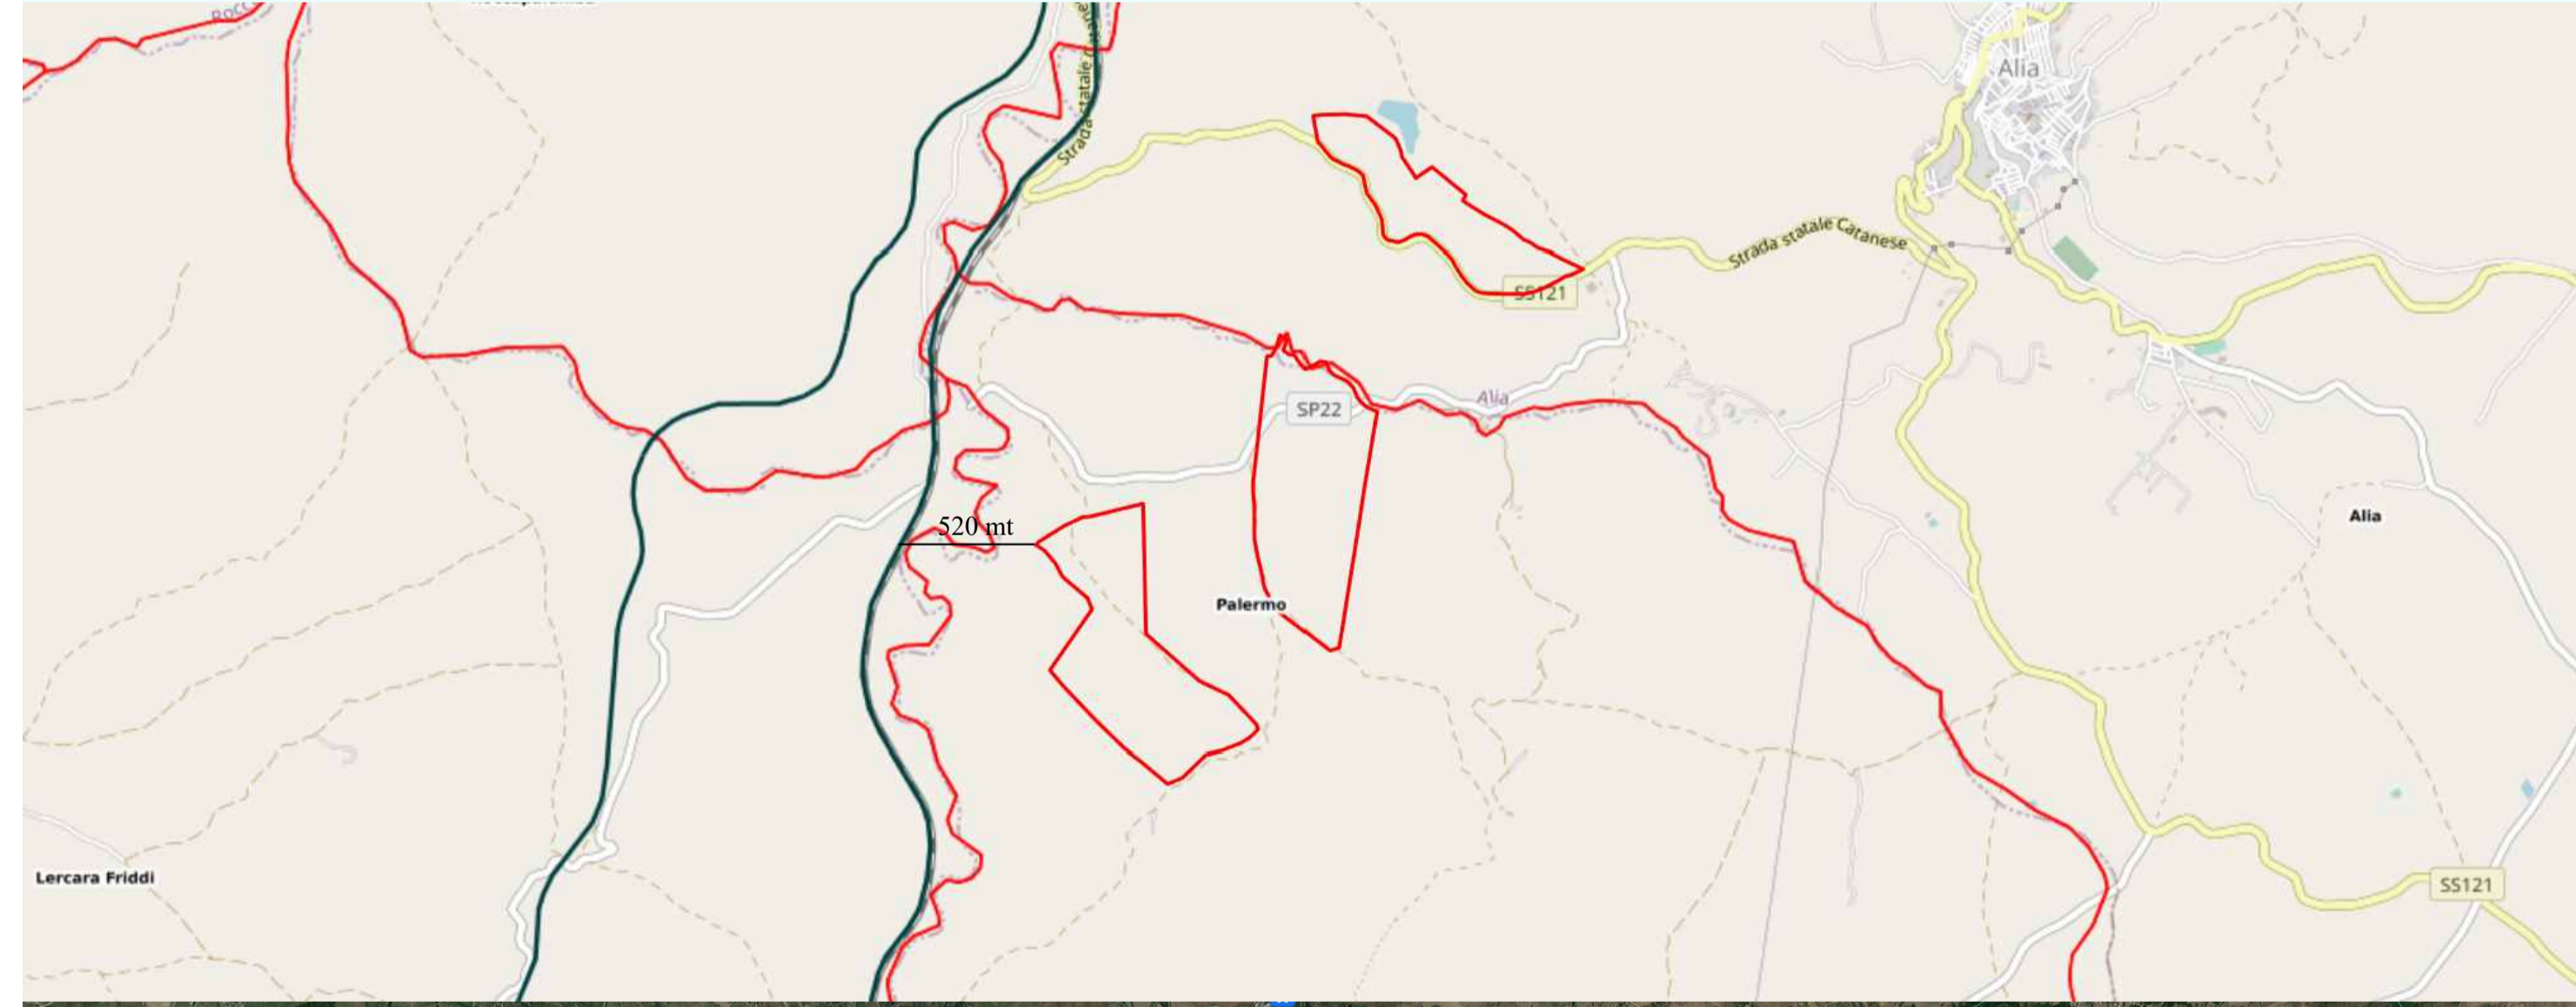

LEGENDA	
	Limite Comune di Castronovo di Sicilia (PA)
	Limite Comune di Alia (PA)
	Area impianto Agro-Fotovoltaico
	Rete Ferroviaria

L'area impianto Agro-Fotovoltaico come si evince dalle cartografie della rete di esercizio si trova distante dalle linee ferroviarie a 520 mt

DS ITALIA 4 srl

Sede legale: Via Dei Partecipati n. 112
Roma (RM) CAP 00186
CF: 07646110967
Legale rappresentante:
Antonio Micali - Titolare

fabroen

Sede legale: Via Biondellina n. 11
Palermo (PA) CAP 90143
CF: 07646110967
Legale rappresentante:
Ave. Fabrizio Romano

COSMOTICA

CONSULENZA E PROGETTAZIONE

COMUNE DI CASTRONOVO DI SICILIA E ALIA
Città Metropolitana di Palermo

PROGETTO PER LA REALIZZAZIONE DI UN IMPIANTO AGRIVOLTAICO DENOMINATO "DSH4 CASTRONOVO"
DELLA POTENZA DI PICCO DI 45.988 kWp E POTENZA DI IMMISSIONE 38.330 kW E DELLE RELATIVE OPERE
CONNESSE NEI COMUNI DI CASTRONOVO DI SICILIA (PA) ED ALIA (PA)

SCALA: 1:10000

PROF.: CASTRONOVO DI SICILIA 1

1:12

TAVOLA: INQUADRAMENTO RETE FERROVIARIA

OGGETTO: AGRIVOLTAICO

PROF.: DSH4 S.R.L.

1/1

ID ELABORATO: RS06P00019A0

DATA DI PREL. PROIEZIONE: 10/10/2022

REVISIONE: 202101692

PROIEZIONE: DSH4 CASTRONOVO

REVISIONE: 202101692

REDAZIONE: REV 01

REDAZIONE: REV 01

REDAZIONE: REV 01

I PROGETTISTI			
<p>Ing. Giuseppe Lo Presti</p> <p></p>	<p>Arch. Calogero Morreale</p> <p></p>		

COMMITTENTE	SVILUPPATORE
<p>DS ITALIA 4 srl</p> <p>Sede legale: Via Dei Partecipati n. 112 Roma (RM) CAP 00186 CF: 07646110967 Legale rappresentante: Antonio Micali - Titolare</p>	<p>FABROEN srl</p> <p>Sede legale: Via Biondellina n. 11 Palermo (PA) CAP 90143 CF: 07646110967 Legale rappresentante: Ave. Fabrizio Romano</p>

A termini di legge è conservata l'abilità operativa del progettista e del committente.