


0 20 40mt

0 20 40mt

DS ITALIA 4 srl fabroen COSMOTICK

COMUNE DI CASTRONOVO DI SICILIA E ALIA
Città Metropolitana di Palermo

PROGETTO PER LA REALIZZAZIONE DI UN IMPIANTO AGRIVOLTACICO DENOMINATO "OSH CASTRONOVO"
DELLA POTENZA DI PICCO DI 45.988 kWp E POTENZA DI IMMISSIONE 38.330 kW E DELLE RELATIVE OPERE
CONNESSE NEI COMUNI DI CASTRONOVO DI SICILIA (PA) ED ALIA (PA)

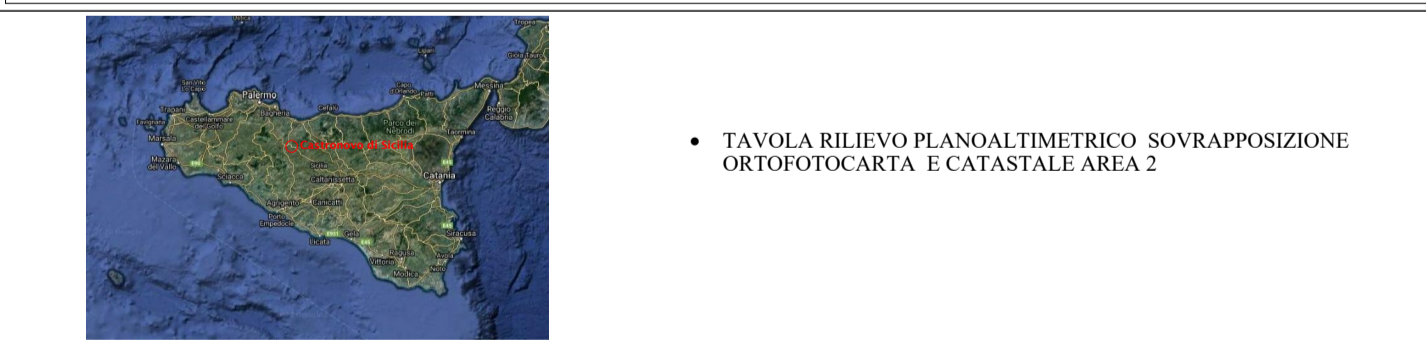

SCALA	PROV.	OGGETTO	DATA DI PRIMA IMMISSIONE	DECRETO IDENTIFICATIVO TIPO	REGISTRATO	SEDATTO
1/2000	AD	OSH T.R.2.	10/10/2022	202101692	REV 03	
CASTRONOVO DI SICILIA 1	PA	1/1	10/10/2022	202101692	REV 03	

ID ELABORATO: RS06EPD0046A0

I PROGETTISTI

Ing. Giuseppe Lo Presti Arch. Calogero Morreale

COMMITTENTE: DS ITALIA 4 srl
Sede legale: Via Dei Partecipanti n. 112
Roma (RM) CAP 00186
CF: 07446110902
Legale rappresentante: Antonio Maccari Toscano

SVILUPPATORE: FABROEN srl
Sede legale: Via Biondella n. 11
Palermo (PA) CAP 90143
CF: 07446110902
Legale rappresentante: Ave. Fabrizio Romano

A norma di legge è severamente vietato riprodurre o comunicare a terzi i contenuti del presente elaborato.