


0 20 40mt

0 20 40mt

DS ITALIA 4 srl fabroen COSMOTEC

COMUNE DI CASTRONOVO DI SICILIA E ALIA  
Città Metropolitana di Palermo

PROGETTO PER LA REALIZZAZIONE DI UN IMPIANTO AGRIVOLTACICO DENOMINATO "OSH CASTRONOVO"  
DELLA POTENZA DI PICCO DI 45.988 kWp E POTENZA DI IMMISSIONE 38.330 kW E DELLE RELATIVE OPERE  
CONNESSE NEI COMUNI DI CASTRONOVO DI SICILIA (PA) ED ALIA (PA)

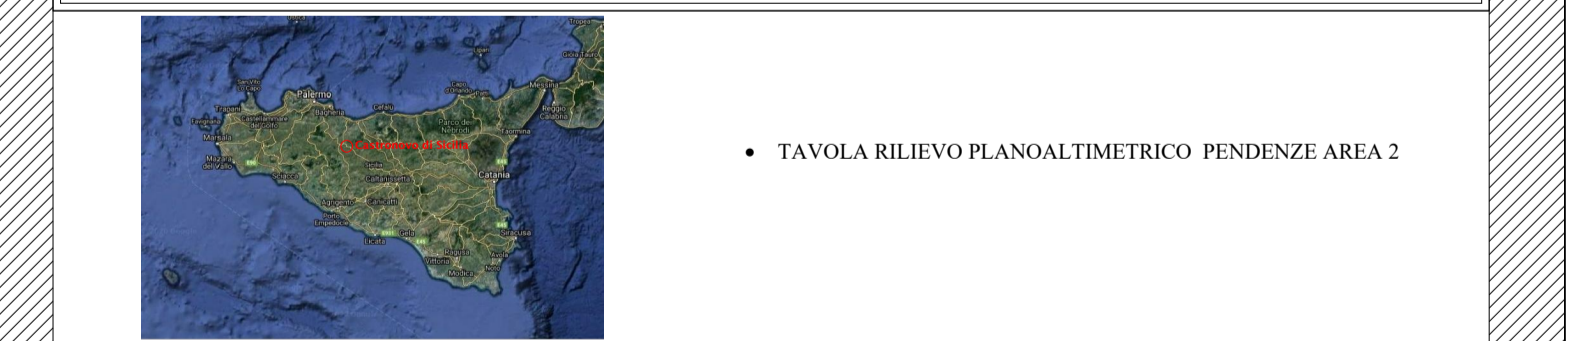

|                                     |                             |  |  |                                 |                                 |            |
|-------------------------------------|-----------------------------|--|--|---------------------------------|---------------------------------|------------|
| SCALA: 1/2000                       | PROV.: AD                   | OGGETTO: ALBERGATI: OSH 1, O 2                       | DATA DI PRIMA REDAZIONE: 10/10/2022                  | REVISIONI: 202101692            | REVISIONI: REV 01               | SEDATTO    |
| PROF.: CASTRONOVO DI SICILIA 1      | SCALE: 1/1                  | PROF.: SPALE DI SICILIA - OPERAZIONE: OSH CASTRONOVO | PROF.: SPALE DI SICILIA - OPERAZIONE: OSH CASTRONOVO | SECCIONE: PENDENZE AREA 2       | SECCIONE: PENDENZE AREA 2       | ESEGUITO   |
| TAVOLA IN EDIZIONE: PENDENZE AREA 2 | ID ELABORATO: RS06EPD005440 | STATO DI INIZIATIVA: DEFINITIVO                      | STATO DI INIZIATIVA: DEFINITIVO                      | STATO DI INIZIATIVA: DEFINITIVO | STATO DI INIZIATIVA: DEFINITIVO | VERIFICATO |

I PROGETTISTI

|  |                             |
|--|-----------------------------|
| <br>Ing. Giuseppe Lo Presti<br>N. 2987 | <br>Arch. Calogero Morreale |
|--|-----------------------------|

|   |  |
|---|--|
| <b>COMMITTENTE</b><br>DS ITALIA 4 srl<br>Sede legale: VIA DEI FANTASMI N. 112<br>Roma (RM) CAP 00186<br>CF/P. IVA: 11966101002<br>Legale rappresentante:<br>Antonio Maccari Toscano | <b>SVILUPPATORE</b><br>FABROEN srl<br>Sede legale: Via Boncompagni n. 11<br>Palermo (PA) CAP 90143<br>CF/P. IVA: 02082220827<br>Legale rappresentante:<br>Ave. Fabrizio Romano |
|---|--|

A norma di legge è severamente vietata l'opinione inconnessione e l'uso il contenuto del presente elaborato.