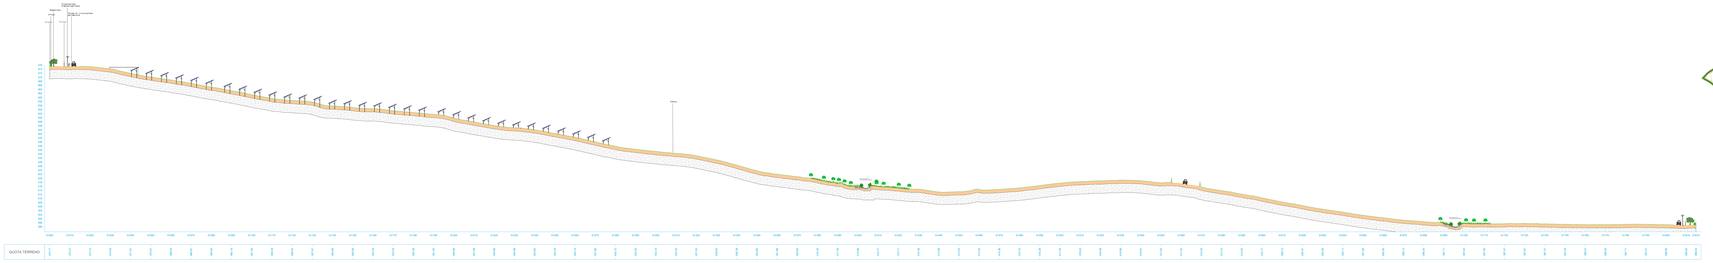

Profilo Longitudinale Area 3

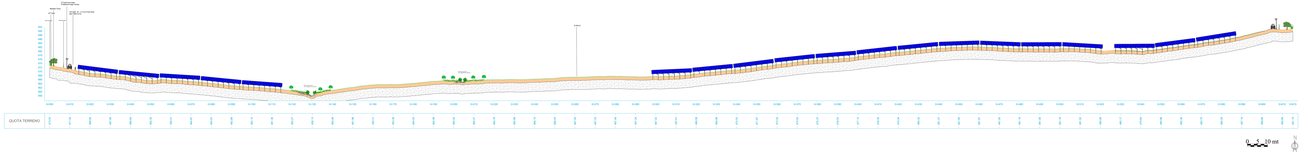

AREA 3

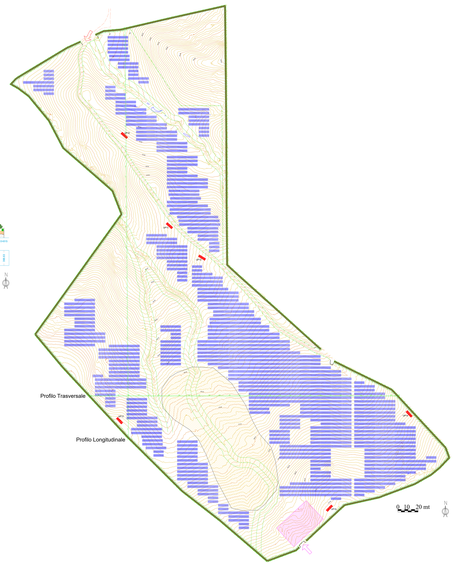

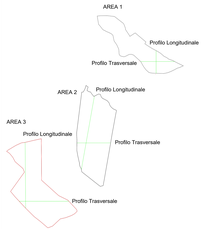

DE ITALIA 4 srl

fabroen

COMUNE DI CASTRONOVO DI SICILIA E ALIA
Città Metropolitana di Palermo

PROGETTO PER LA REALIZZAZIONE DI UN IMPIANTO AGRIVOLTAICO DENOMINATO "SSH CASTRONOVO"
DELLA POTENZA DI PICCO DI 45.008 MWp E POTENZA DI IMMISSIONE 18.210 MW E DELLE RELATIVE OPERE
CONNESSE NEI COMUNI DI CASTRONOVO DI SICILIA (PA) ED ALIA (PA)

- PROFILO LONGITUDINALE E TRASVERSALE DI PROGETTO AREA 3

SCALA: 1:500 / 1:200	FORMATO: A0	DATA: GIUGNO 2023	DATA ULTIMA REVISIONE: 05/10/2023	DATA RAPPORTO TRIM: 2021/01850	REVISIONE: REV 01	SEMPTIS
ORTOFOTO/CATASTO:		SCALA: 1:25000	DATA DI CARB.:	ZONA SISMICA: 2	ZONA CLIMATICA: Temperata/Calda	CONTR
ELAB. PRECEDENTE: Relazione Idrologica			ELABORATO:	23	RG0EPD005SA0	VERIFICATO

ELABORATO: 23 — ELABORATO: RG0EPD005SA0 — VERIFICATO: SEMPTIS

I PROGETTISTI

Ordine degli Ingegneri della Provincia di Trapani
Ing. Giuseppe La Pereli
N. 2412

Ordine degli Ingegneri della Provincia di Trapani
Arch. Calogero Mannale
N. 1197

COMMITTENTE	SVILUPPATORE
DE ITALIA 4 srl Sede legale: Via Ludovico Ariosto n. 11 Roma (RM) CAP 00100 C.F./P.IVA: 15946251002 Amministratore Unico Antonio Maurizio Toscano	FABROEN srl Sede legale: Via Ludovico Ariosto n. 11 Roma (RM) CAP 00100 C.F./P.IVA: 15931170007 Amministratore Unico Avv. Fabrizio Romano

È vietato il riuso e la riproduzione totale o parziale di questo elaborato