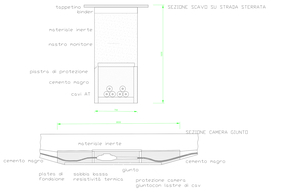

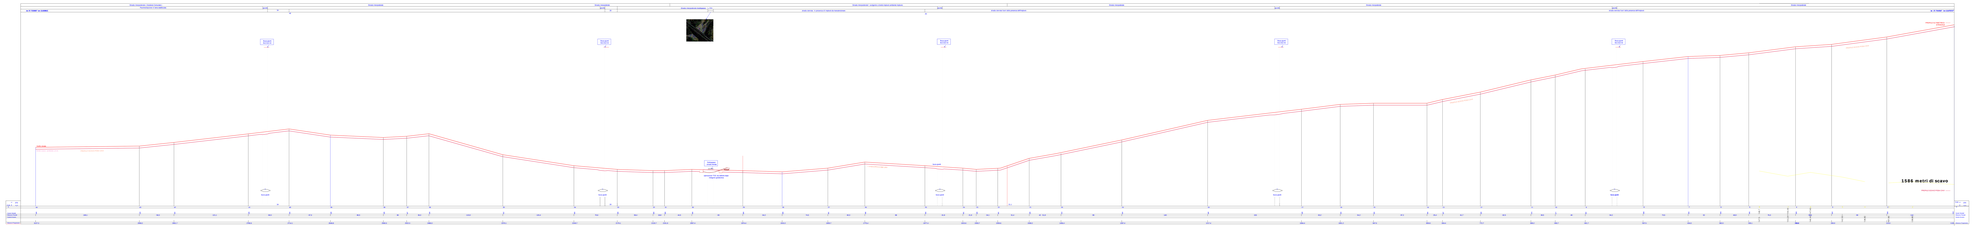

D S I T A L I A 4 srl

fabroen

CONNOTECH

Regione Siciliana

COMUNE DI CASTRONOVO DI SICILIA E ALIA

CITTA' METROPOLITANA DI PALERMO

PROGETTO PER LA REALIZZAZIONE DI UN IMPIANTO AGRIVOLTAICO DENOMINATO "DSIA CASTRONOVO" DELLA POTENZA DI PICCO DI 6.999,60 MWp CON SISTEMA DI ACCUMULO ED ALCUNE OPERE CONNESSE NEI COMUNI DI CASTRONOVO DI SICILIA (PA) ED ALIA (PA)

PROFILO ALTIMETRICO CAVIDOTTO DI CONNESSIONE RTN

TAVOLA N.	OBIETTIVO: AB	OPERA COMPLEMENTARE: DSIA CASTRONOVO	DATA DI PRIMA REDAZIONE: 07/12/2022	DBA2: DENOMINAZIONE TAVOLA: 2RS01R1002	REVISIONE: ESITO:
1:500 FORMATO:		PROJECT:	DATA DI UGIMA REVISIONE:	DBA3: DENOMINAZIONE BRA: DSIA CASTRONOVO	REDAZIONE: ESECUTO:
FILE NAME:	1D ELABORATO: RS06EPD0079A0			CIRCLE DI PROPOSTA/ DEFINITIVO	REVISIONE:

I PROGETTISTI

Ing. Giuseppe La Prestì

Arch. Calogero Morinello

COMMITTENTE

DS ITALIA 4 srl
Sede Legale: Via Cola di Rienzo 111
Roma (RM) CAP 00192
Cf-P.IVA: 16948006481
Amministratore Unico
ANTONIO MACIAS TOSCANO

SVILUPPATORE

FABROEN srl
Sede Legale: Via Giovanni Latina n. 15
Palermo (PA) CAP 90141
Cf-P.IVA 06827280967
Amministratore Unico
Avv. FABIELLO ROMANO

A termini di legge è severamente vietata riproduzione ed comunicare a terzi il contenuto del presente elaborato