




SUPERFICIE COPERTA 26.30x9.80= MQ 257.74  
 VOLUME VUOTO PER PIENO 257.74x4.55= MC 1172.72

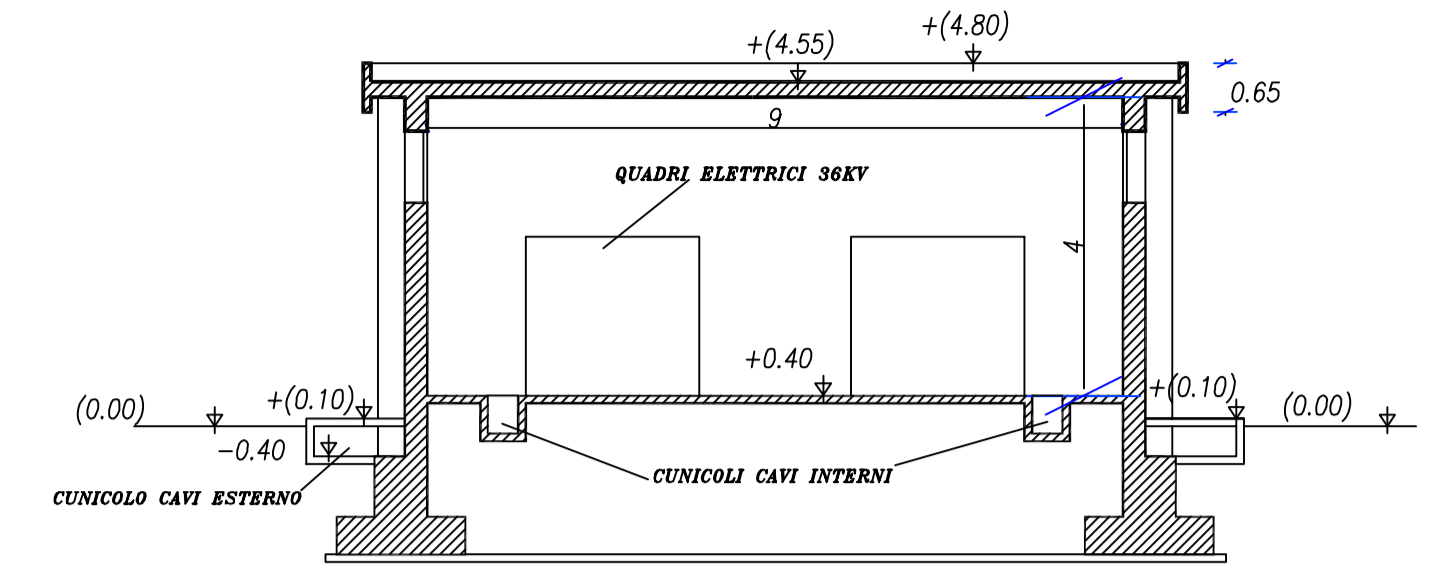


SEZIONE K-K  
 SCALA 1:100

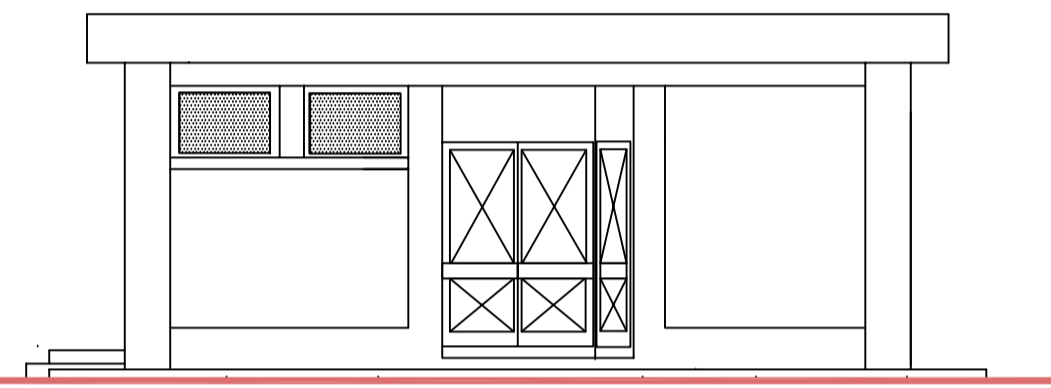


PROSPETTO LATERALE "A"

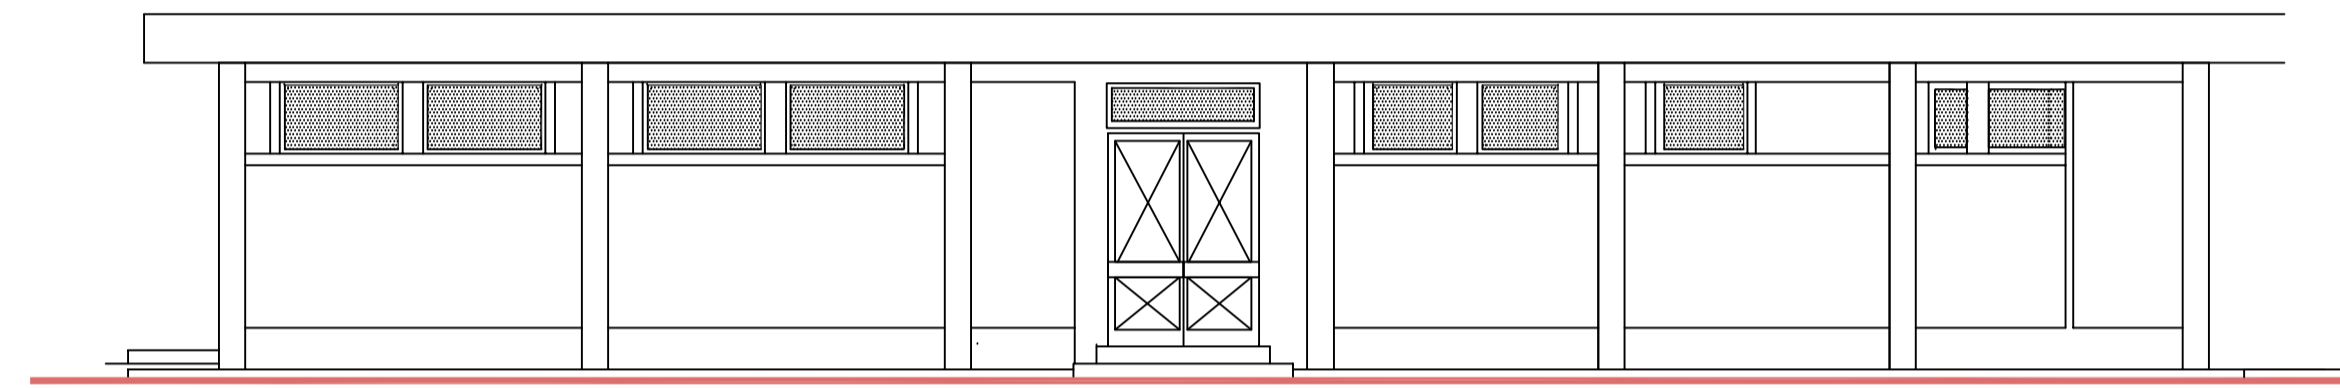

PROSPETTO FRONTALE "B"  
 SCALA 1:100

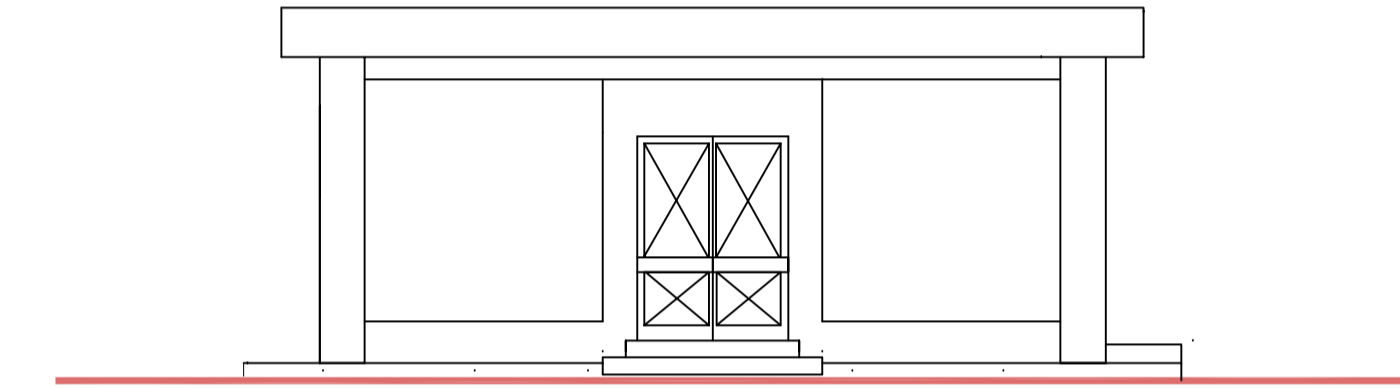

PROSPETTO LATERALE "C"  
 SCALA 1:100

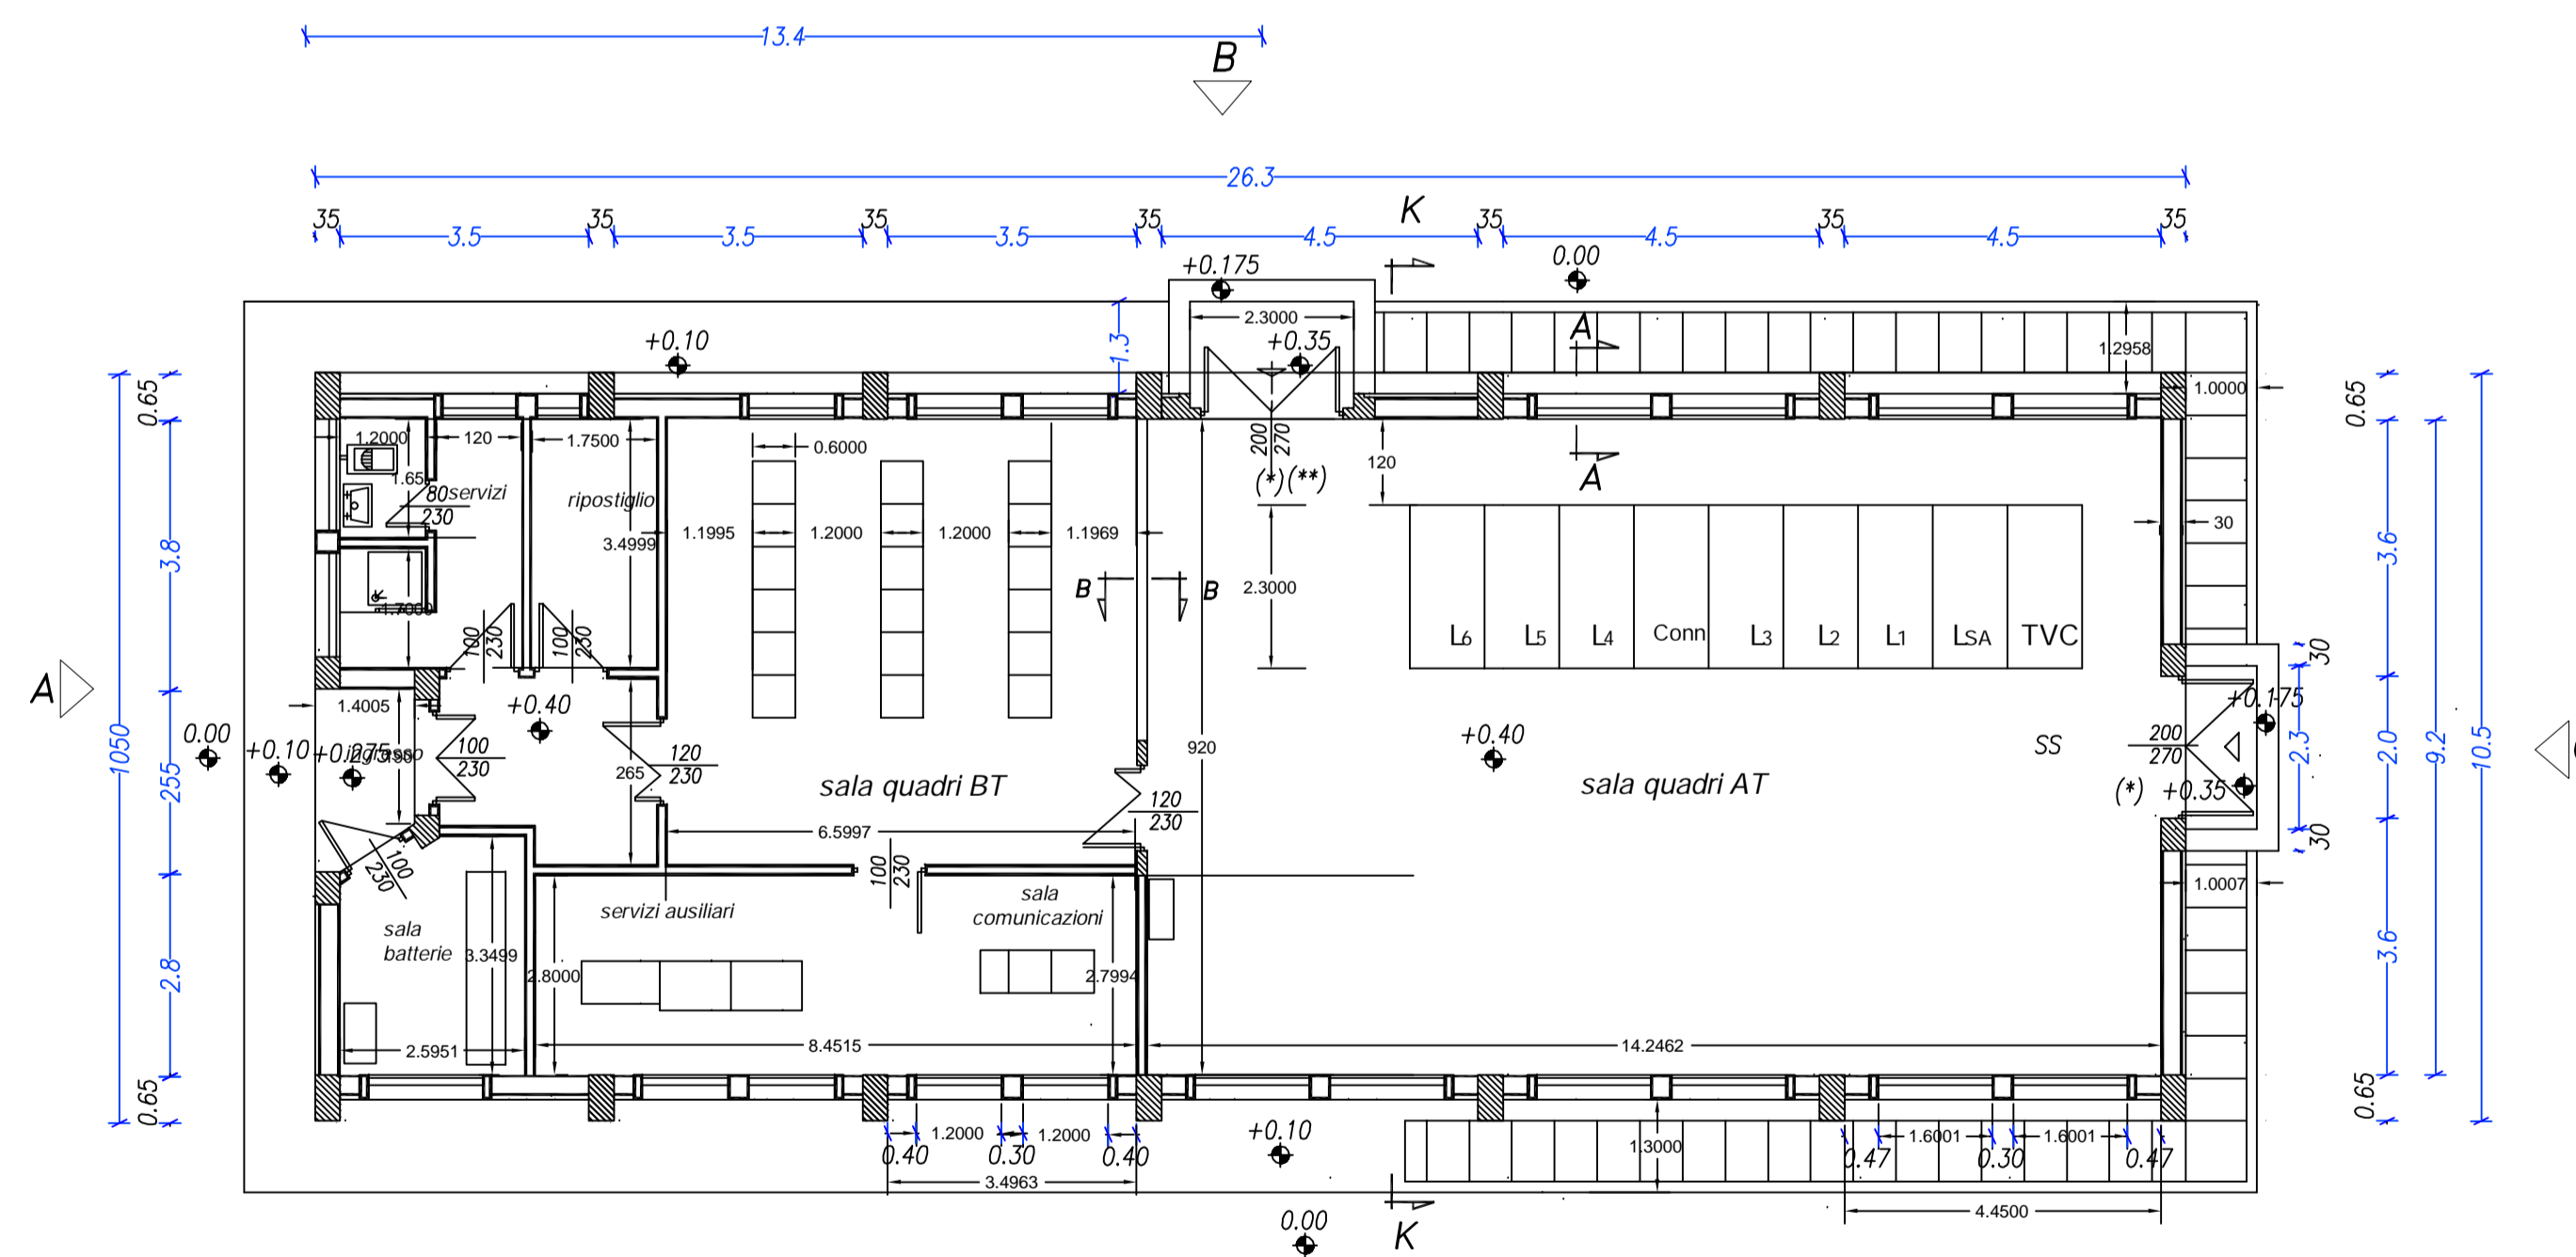


PIANTA  
 SCALA 1:100



DS ITALIA 4 srl fabroen COSMOTEC

Regione Siciliana  
 COMUNE DI CASTRONOVO DI SICILIA E ALIA  
 CITTÀ METROPOLITANA DI PALERMO

PROGETTO PER LA REALIZZAZIONE DI UN IMPIANTO AGRIVOLTAICO DENOMINATO "DS14 CASTRONOVO" DELLA POTENZA DI PICCO DI 45.988 kWp E POTENZA DI IMMISSIONE 38.330 kW E DELLE RELATIVE OPERE CONNESSE NEI COMUNI DI CASTRONOVO DI SICILIA (PA) ED ALIA (PA)

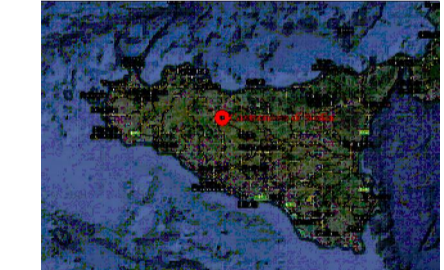

EDIFICIO QUADRI AT  
 Pianta - Prospetti - Sezioni

SCALA: 1:100	FORMATO: A2	CODICE ELABORATO: 07/12/2022	DATA DI PRIMA EMISSIONE: 202101692	CODICE IDENTIFICATIVO TERZA: 202101692	REVISIONE:	REDAITTO:
PROT.:	FOGLIO:	DATA DI SECONDA EMISSIONE:	CODICE IDENTIFICATIVO DS14:	DESCRIZIONE:	ESEGUITO:	
FILE DWG:	ID ELABORATO: RS06EPD0084A0	LIVELLO DI PROGETTAZIONE: DEFINITIVO	REVISIONE:			

INGEGNERI  
 Ing. Giuseppe Lo Presti Arch. Calogero Morreale

COMMITTENTE DS ITALIA 4 srl Sede legale e VIA DEL PLEBISCITO 112 Roma (RM) CAP 000186 CF/P. IVA: 15946501002 Legale rappresentante Antonio Macias Toscano	SVILUPPATORE FABROEN srl Sede legale e Via Brunetto Latini n. 11 Palermo (PA) CAP 90141 CF/P. IVA: 05052720827 Legale rappresentante Avv. Fabrizio Romeo
---	--

A termini di legge è severamente vietato riprodurre o comunicare a terzi il contenuto del presente elaborato