


AREA 1

AREA 2

AREA 3

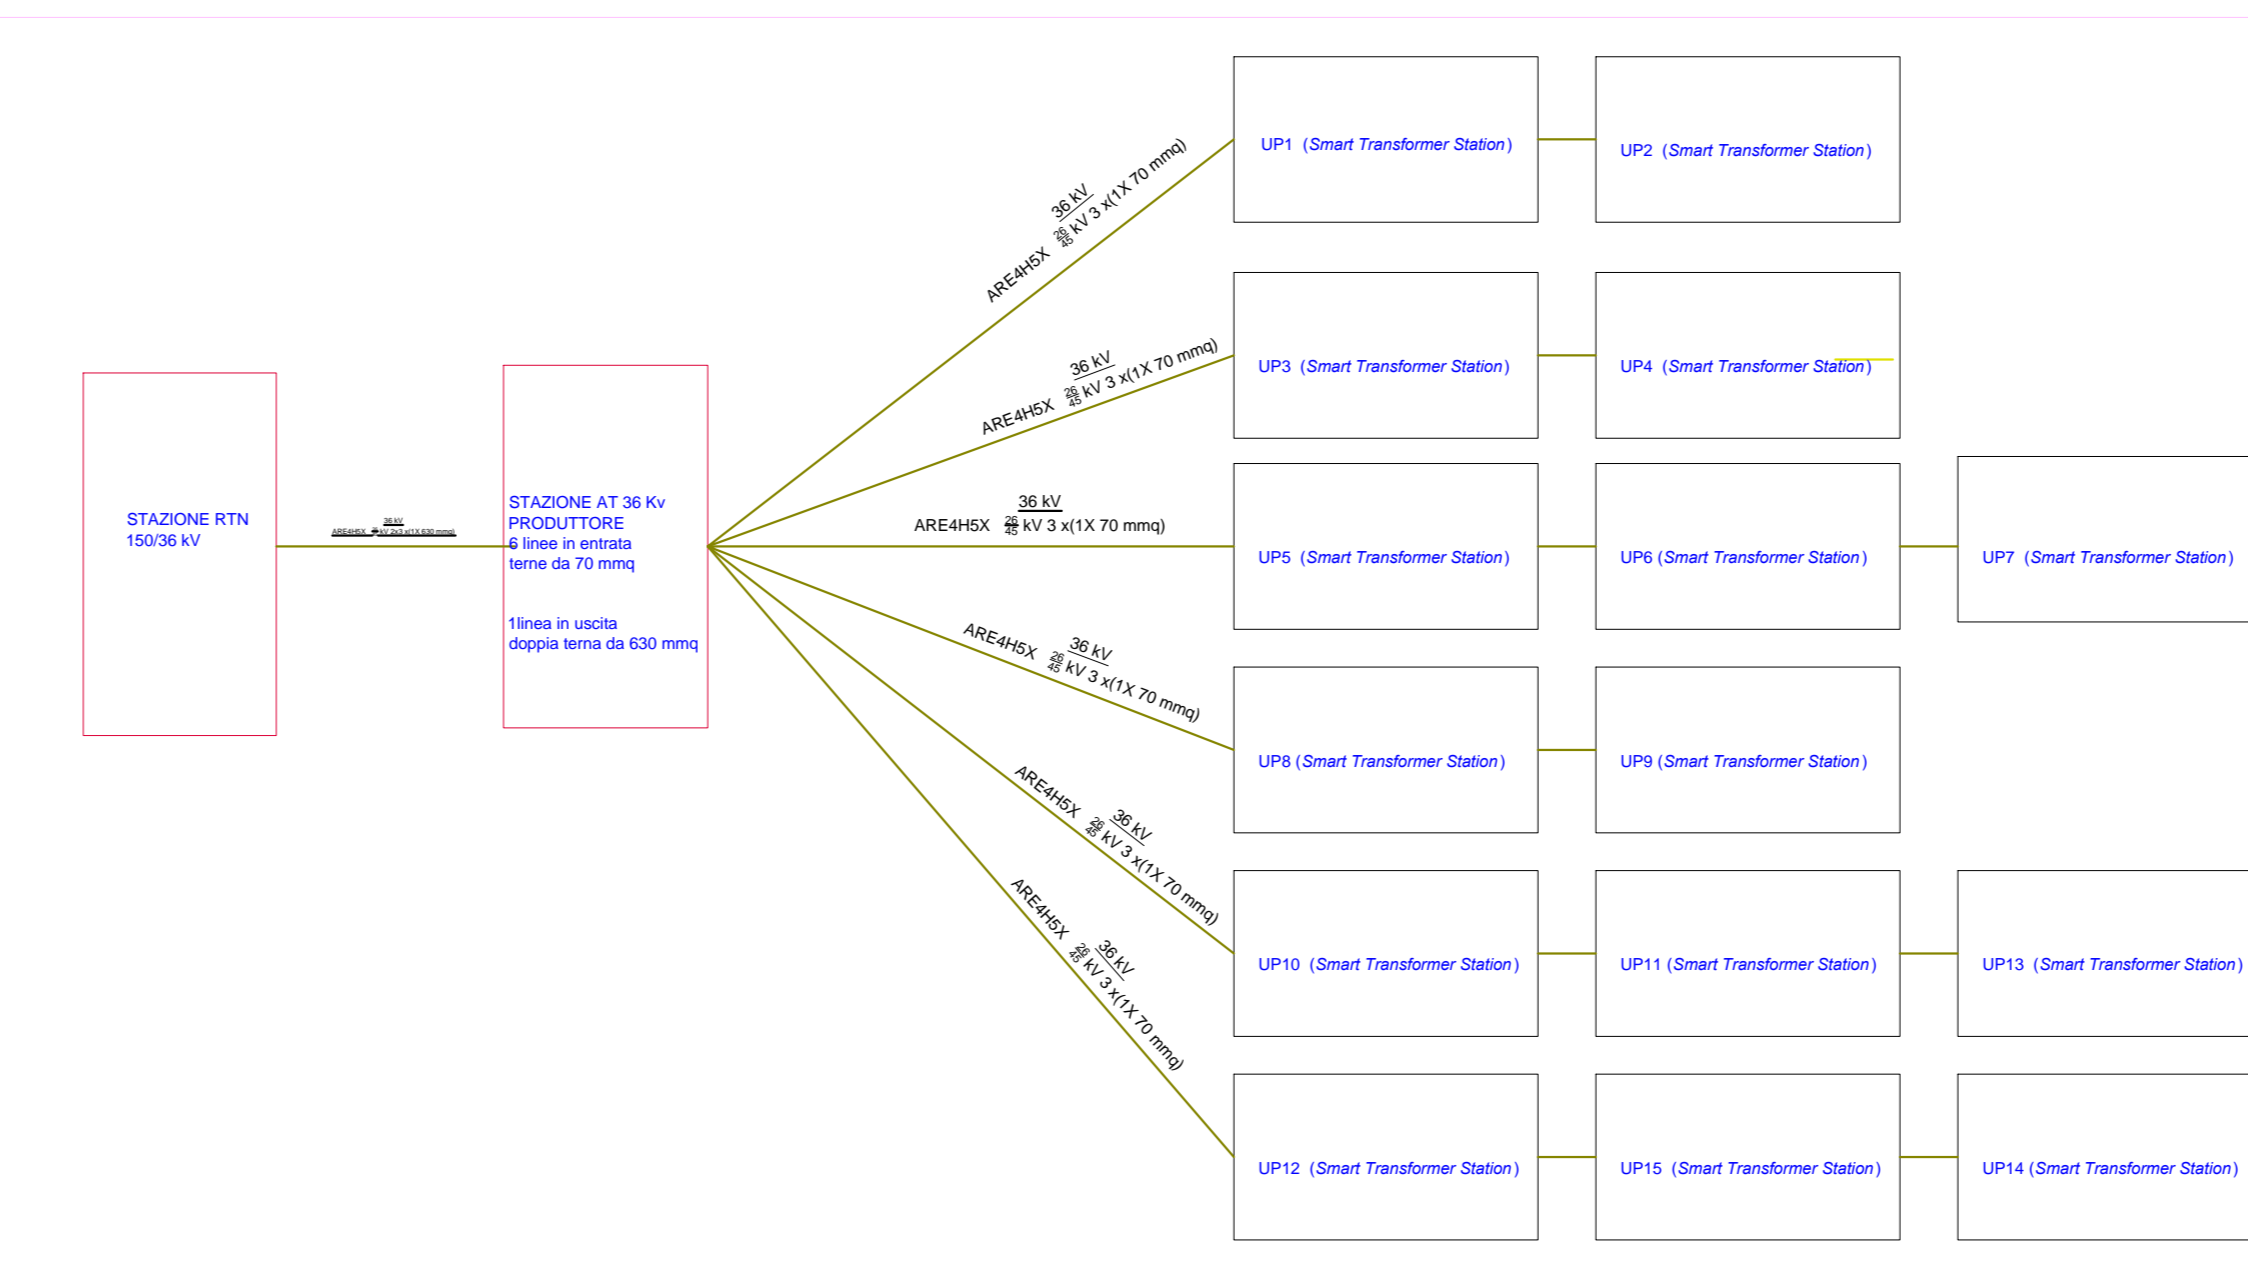

DS ITALIA 4 srl
fabroen
COSMOTEC

Regione Siciliana
COMUNE DI CASTRONOVO DI SICILIA E ALIA
 CITTÀ METROPOLITANA DI PALERMO

PROGETTO PER LA REALIZZAZIONE DI UN IMPIANTO AGROFOTVOLTAICO DENOMINATO "DSH CASTRONOVO" DELLA POTENZA DI PICCO DI 45.988 kWp E POTENZA DI IMMISSIONE 38.330 kW E DELLE RELATIVE OPERE CONNESSE NEI COMUNI DI CASTRONOVO DI SICILIA (PA) ED ALIA (PA)

**SCHEMA UNIFILARE
IMPIANTO FOTOVOLTAICO**

SCALA:	FORMATO:	COORD. (LAVORATO):	DATA DI PRIMA PRESSIONE:	CODICE IDENTIFICATIVO TERRA:	ALLEGATI:	REDAITTO:
	A0	DS14 Castrovov	27/12/2022	202101692		
PROF.:	PAESI:	DATA DI SECONDA PRESSIONE:	CODICE IDENTIFICATIVO SUOLO:	SECONDOZIONE:	ESEGUITO:	
			DS14 Castrovov			
FILE DOC:	ID ELABORATO:	RS06EPD0085A0		STADIO DI PROIEZIONE:	REVISIONE:	
I PROGETTISTI						
COMMITTENTE DS ITALIA 4 srl Sede legale VIA DEL PLEBISCITO 112 Roma (RM) CAP 000186 C.F.P. DIA. - 158460002 Legale rappresentante Antonio Macias Toscano	SVILUPPATORE FABROEN srl Sede legale Via Brunetto Latini n. 11 Palermo (PA) CAP 90141 C.F.P. DIA. - 158460002 Legale rappresentante Avv. Fabrizio Romeo					