




VISTA C

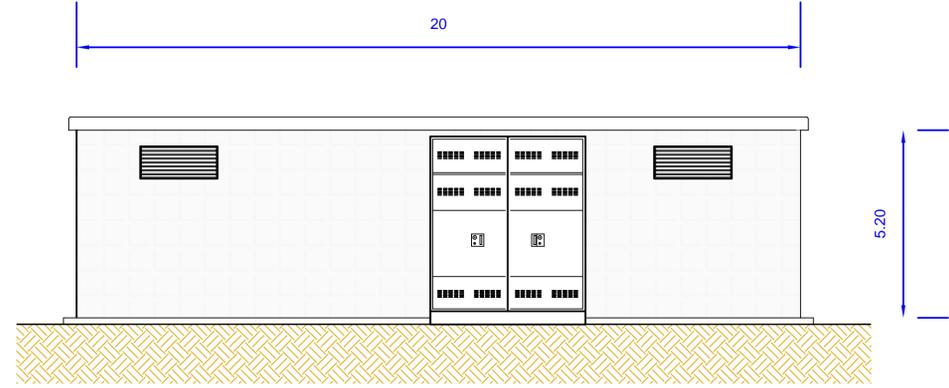

VISTA A

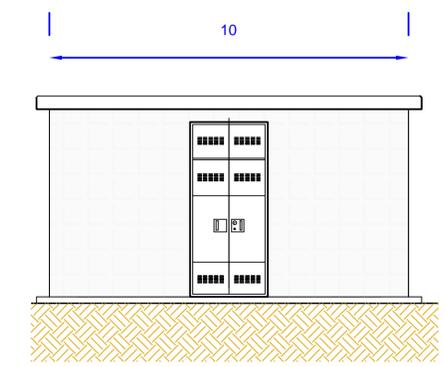


VISTA D

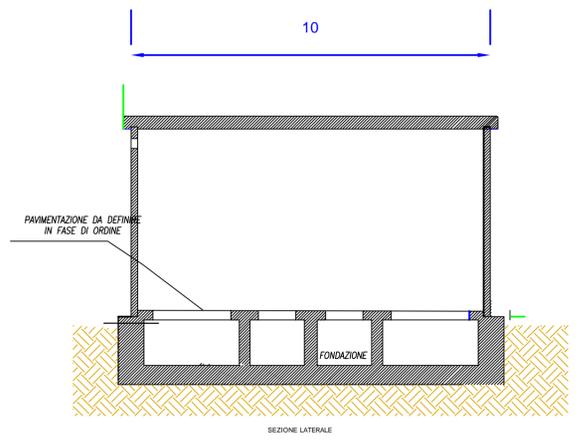

SEZIONE LATERALE



VISTA B

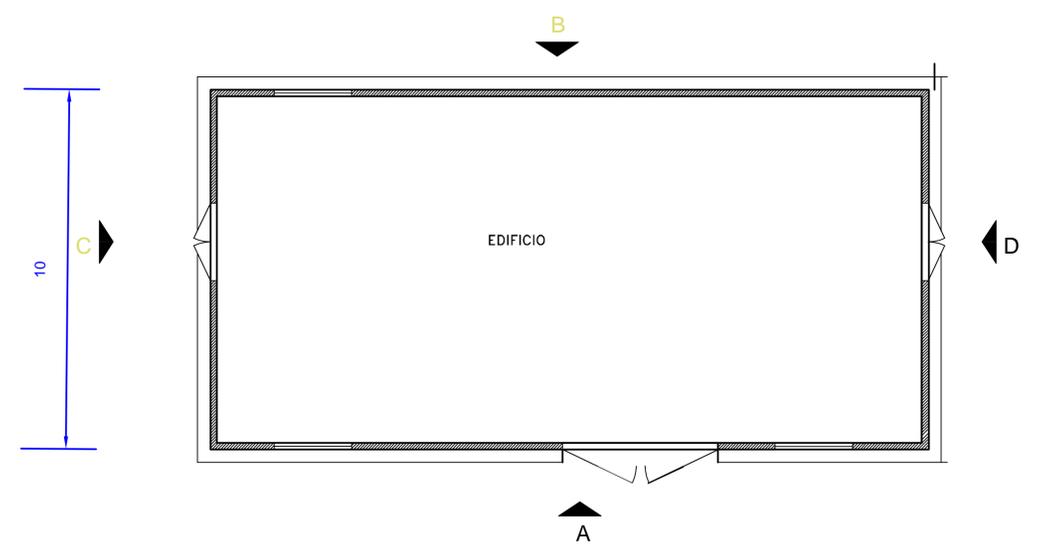

EDIFICIO

DS ITALIA 4 srl
fabroen
COSMOTEX
RT

Regione Siciliana

COMUNE DI CASTRONOVO DI SICILIA E ALIA

CITTA' METROPOLITANA DI PALERMO

PROGETTO PER LA REALIZZAZIONE DI UN IMPIANTO AGRIVOLTICO DENOMINATO "DSI4 CASTRONOVO" DELLA POTENZA DI PICCO DI 45.988 kWp E POTENZA DI IMMISSIONE 38.330 kW E DELLE RELATIVE OPERE CONNESSE NEI COMUNI DI CASTRONOVO DI SICILIA (PA) ED ALIA (PA)

EDIFICIO MAGAZZINO

Pianta - Prospetti - Sezioni

SCALA: 1:100	FORMATO: A2	CODICE ELABORATO: DSI 4 CASTRONOVO	DATA DI PRIMA EMISSIONE: 202101692	CODICE IDENTIFICATIVO TERMO: 202101692	REVISIONE:	REDATTO:
PROT.:	FOLIO:	DATA DI SECONDA EMISSIONE:	CODICE IDENTIFICATIVO DSI4: DSI 4 CASTRONOVO		DESCRIZIONE:	ESEGUITO:
FILE DWG:	ID ELABORATO: RS06EPD00091A0		LIVELLO DI PROGETTAZIONE:	REVISIONE: DEFINITIVO		

I PROGETTISTI

Ing. Giuseppe Lo Presti

Arch. Calogero Morreale

<p>COMMITTENTE</p> <p>DS ITALIA 4 srl Sede legale VIA DEL PLEBI SCI TO 112 Roma (RM) CAP 000186 CF/P. IVA: 15946501002 Legale rappresentante Antonio Macias Toscano</p>	<p>SVI LUPPATORE</p> <p>FABROEN srl Sede legale Via Brunetto Latini n. 11 Palermo (PA) CAP 90141 CF/P. IVA 05052720827 Legale rappresentante Avv. Fabrizio Romeo</p>
--	---

A termini di legge è severamente vietato riprodurre o comunicare a terzi il contenuto del presente elaborato