

LEGENDA

IMPIANTI FOTOVOLTAICI

- VIABILITÀ DA ADEGIARE
- ELETTRODOTTO AT
- TOC

TIPI DI PRESENZE ARCHEOLOGICHE

- VILLAGGIO
- INSEDIAMENTO / ABITATO
- DOMUS / VILLA
- AREA SACRA / SANTUARIO
- CHIESA / CONVENTO / OSPEDALE
- FORNACE / STRUTTURE PRODUTTIVE
- STRUTTURA
- NECROPOLI
- TOMBA BOLLATA
- AREA DI MATERIALI FRITTI
- REPERTO ISOLATO SPORADICO
- REPERTI
- ACQUEDOTTO
- MURIERI
- Viabilità Atvii
- Antica viabilità romana ricostruita
- Antica viabilità medievale ricostruita
- STRADA CONSERVATA
- STRADA RICOSTRUITA O IPOTIZZATA

AREALE NOTO DEI SITI

AREALE DELLE SEGNAZIONI DI RICOGNIZIONE (CONCENTRAZIONI DI MATERIALI FRITTI)

ANOMALIE DA FOTINTERPRETAZIONE

CODICE IDENTIFICATIVO DELLE PRESENZE

YY = numero progressivo elemento
CRONOLOGIA

- ETA PREISTORICA
- Età del paleolitico
- Età neolitica
- ETA PROTOSTORICA
- Età del Bronzo
- ETA DEL FERRO
- Età ellenistica
- ETA ROMANA
- Età tardo-antica
- ETA MEDIEVALE
- Età non classificabile

Regione Molise - PIANO TERRITORIALE PAESISTICO-AMBIENTALE DI AREA VASTA 2

- Elementi PUNTUALI di interesse storico-archeologico
- Elementi AREALI di interesse storico-archeologico
- VIABILITA' TRATTURI - Regione Molise
- Insediati in aree di notevole interesse pubblico (L.1497/30)

Regione Puglia - COMPONENTI STORICO CULTURALI PPTR ART. 40.3 N.T.A.























- Area a rischio archeologico
- Segnalazioni Archeologiche
- Siti Storico Culturali
- VIABILITA' TRATTURI
- Area di rispetto via turistica
- Area di rispetto Segnalazioni Archeologiche
- Area di rispetto Siti Storico Culturali

PACIFICO PACIFICO ACQUAMARINA 2 S.r.l. Sede: s.p.a. Wallon Via Vignola, n. 8 - 37000 Basso del Pac. pianostrada@pacifico.it P.iva: 0435148719	PLAN A ENERGY S.R.L. Sede: Via Caracci n. 104 - 40026 Imola BO Pac. pianostrada@pacifico.it C.F. e P.A.V.A.: 0393041204				
STUDIO INGEGNERIA ELETTRICA MEZZINA dott. ing. Antonio Via T. Suda 128 / 71016 San Severo (FG) Tel. 0882 220072 / Fax 0882 243051 e-mail: info@studionezina.net Ordine degli ingegneri della Provincia di Foggia matr. n. 1604	Università di Foggia Dipartimento di Scienze Agricole, Alimentari, Riorse Naturali e Ingegneria (DARNE) Sede: Via Roma 60 - 71012 Foggia FG P.iva: 03016190717				
Dott. Biol. Leonardo Beccarisi Via S. Santa, 43 - 73013 Galatina (LE) cell.: 3208708995 E-Mail: beccarisi@unife.it Ordine nazionale dei Biologi - matr. n. AA_087313	Dott.ssa Anastasia Agnoli Via Ampère, 37 / 71010 Lecce (LE) cell.: 3515100328 E-Mail: anastasiaagnoli@gmail.com				
Dott. Biol. Elisa Gatto Via S. Santa, 21 / 73040 Galatina (LE) cell.: 328343525 E-Mail: dottelagatto@gmail.com Ordine nazionale dei Biologi - matr. n. AA_090001	Dott. Nazario Di Lella Via Fortore 9/C 71121 Foggia Tel/Fax 0881 713273 E-Mail: nazario.dilella@gmail.com Ordine regionale dei Geologi della Puglia matr. n. 345				
Dott. Fabio Mastropasqua Via Padre Pio da Pietrascina 10 / 70020 Bibrò (BA) cell.: 3205488569 E-Mail: fabio.mastropasqua@gmail.com Collegio Interprovinciale degli Agronomi e degli Agronomi laureati - matr. n. 276	Arch. Gaetano Fornarelli Via Fulguroso Casale 17 / 73100 Lecce (LE) cell.: 328782648 E-Mail: g.fornarelli@gmail.com Ordine degli Architetti della provincia di Lecce matr. n. 1739				
NOSTOI s.r.l. Dott.ssa Maria Grazia Liseno Tel. 0972.081259 / Fax 0972.83584 E-Mail: mgliseno@nostoi-archeologia.it	Dott. Agr. Alfonso Mogavero Viale Fortore 9/C 71121 Foggia Tel/Fax 0881 713273 Cell.: 335 6287405 E-Mail: alfonso.mogavero@gmail.com Ordine degli Agronomi di Foggia n. 372				
Ing. Antonio Falcone Tel. 0884 534378 / Fax 0884 534378 E-Mail: antonio.falcone@autofalcone.eu Ordine degli Ingegneri di Foggia matr. n. 2100	Ing. Tommaso Monaco Tel. 0885 420800 / Fax 0885 090485 E-Mail: ing.tommaso.monaco@autofalcone.eu Ordine degli Ingegneri della provincia di Foggia matr. n. 2096				
Dott. Agr. Barnaba Marinosi Via P. S. 120/00 Asola (CE) Cell. 329 3620001 E-Mail: barnabamarinosi@gmail.com Ordine dei Dottori Agronomi e Forestali provincia di Lecce matr. n. 674	Geom. Matteo Occhiochiuso Tel. 083 910109 E-Mail: matteo.occhiochiuso@virgilio.it Collegio dei Geometri e Geometri Laureati di Lecce matr. n. 1101				
Progetto definitivo per la realizzazione di un impianto Agri-Fotovoltaico denominato "TOVAGLIA" da realizzarsi in cave dismesse o da dismettere e recuperare, site in località "Masseria Tovaglia" nel territorio comunale di Serracapriola (FG) per una potenza complessiva di 26,57MWp nonché delle opere connesse ed infrastrutture indispensabili alla costruzione e all'esercizio dell'impianto					
AUTORITA' PROCEDENTE V.I.A.: Ministero dell' Ambiente e della Sicurezza Energetica					
AUTORITA' PROCEDENTE A.U.: REGIONE PUGLIA					
Nome Elaborato: 96WX1A8_DocumentazioneSpecialistica_04_1.pdf Direzione Elaborato: Carta delle presenze archeologiche					
00	28/10/2022	Progetto definitivo	Dott.ssa M.G. Liseno	Ing. A. Mezzina	Pacifico Acquamarina 2 S.r.l.
Rev.	Data	Oggetto della revisione	Elaborazione	Verifica	Approvazione
Scala:					
Formato:	Codice Pratica 96WX1A8				












LEGENDA

-  IMPIANTI FOTVOLTAICI
-  CAVIDOTTO
-  VIABILITÀ DA ADEGUARE
-  ELETTRODOCITO AT
-  TOC


TIPI DI PRESENZE ARCHEOLOGICHE

-  VILLAGGIO
-  INSEDIAMENTO / ABITATO
-  DOMUS / VILLA
-  AREA SACRA / SANTUARIO
-  CHIESA / CONVENTO / OSPEDALE
-  FORNACE / STRUTTURE PRODUTTIVE
-  STRUTTURA
-  NECROPOLI
-  TOMBA ISOLATA
-  AREA DI MATERIALI FITTILI
-  REPERTO ISOLATO SPORADICO
-  REPERTI
-  ACQUEDOTTO
-  RUDERI
-  Viabilità Alvisi
-  Antica viabilità romana ricostruita
-  Antica viabilità medievale ricostruita
-  STRADA CONSERVATA
-  STRADA RICOSTRUITA O IPOTIZZATA
-  AREALE NOTO DEI SITI
-  AREALE DELLE SEGNALEZIONI DI RICOGNIZIONE (CONCENTRAZIONI DI MATERIALI FITTILI)
-  ANOMALIE DA FOTOINTERPRETAZIONE

CODICE IDENTIFICATIVO DELLE PRESENZE

- YY = numero progressivo elemento
CRONOLOGIA
-  ETÀ PREISTORICA
 -  Età del paleolitico
 -  Età neolitica
 -  ETÀ PROTOSTORICA
 -  Età del Bronzo
 -  ETÀ DEL FERRO
 -  Età ellenistica
 -  ETÀ ROMANA
 -  Età tardo-antica
 -  ETÀ MEDIEVALE
 -  Età non classificabile

- Regione Molise - PIANO TERRITORIALE PAESISTICO-AMBIENTALE DI AREA VASTA 2**
-  Elementi PUNTUALI di interesse storico-archeologico
 -  Elementi AREALI di interesse storico-archeologico
 -  VIABILITÀ TRATTURI - Regione Molise
 -  Immobili e aree di notevole interesse pubblico (L.1497-39)
- Regione Puglia - COMPONENTI STORICO CULTURALI PPTR ART. 40.3 N.T.A.**
-  Aree a rischio archeologico
 -  Segnalazioni Archeologiche
 -  Siti Storico Culturali
 -  VIABILITÀ TRATTURI
 -  Area di rispetto rete tratturale
 -  Area di rispetto Segnalazioni Archeologiche
 -  Area di rispetto Siti Storico Culturali

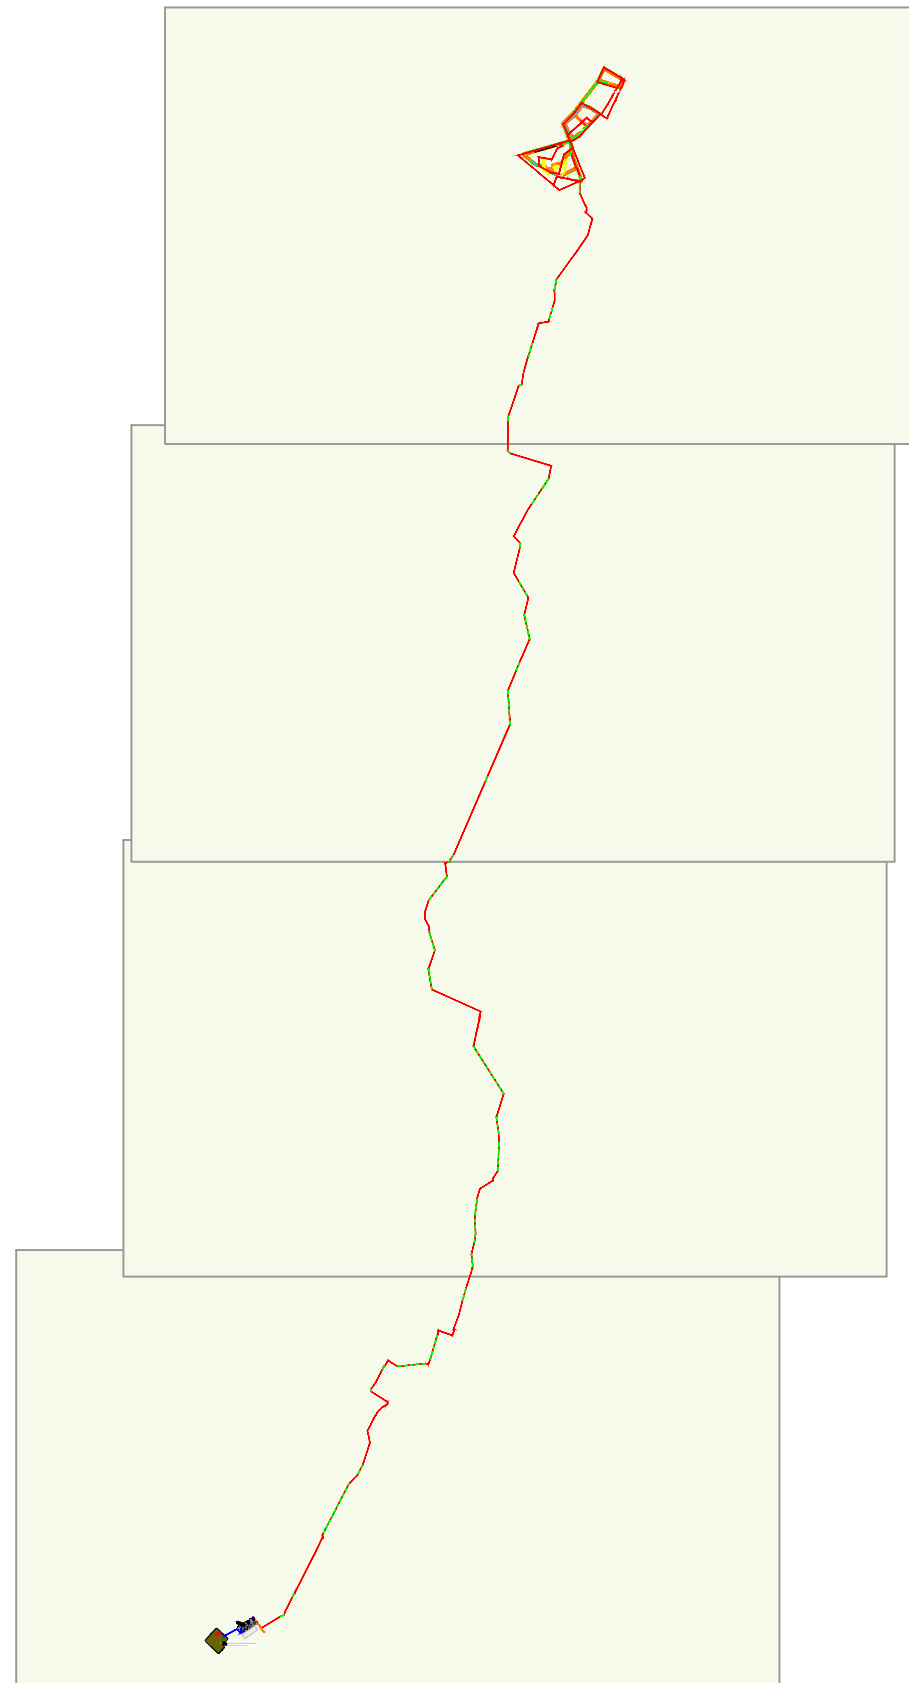

PROGETTO DEFINITIVO PER LA REALIZZAZIONE DI UN IMPIANTO AGRI-FOTVOLTAICO DENOMINATO "TOVAGLIA" DA REALIZZARSI IN CAVE DISMESSE O DA DISMETTERE E RECUPERARE, SITE IN LOCALITÀ "MASSERIA TOVAGLIA" NEL TERRITORIO COMUNALE DI SERRACAPRIOLA (FG) PER UNA POTENZA COMPLESSIVA DI 26,557 MWp NONCHÉ DELLE OPERE CONNESSE ED INFRASTRUTTURE INDISPENSABILI ALLA COSTRUZIONE E ALL'ESERCIZIO DELL'IMPIANTO

Scala
1:100.000

Novembre 2022

Keymap

Committente: PACIFICO ACQUAMARINA 2 S.r.l.

Sede: piazza Walther Von Vogelweide, n. 8 - 39100 Bolzano (BZ)
Pec: pacificoacquamarina2srl@legalmail.it - P.Iva:04351410719

Responsabile:
Dott.ssa Maria Grazia Liseno




NOSTOI

Via San Marco 1511 - 30015 CHIOGGIA (VE)
CF-P.IVA-Reg.I. 03653560270 REA 327005
Via Dante, 134 - 85024 LAVELLO (PZ) REA 127240
info@nostoi-archeologia.it



96WX1A8__04.1 - Carta delle presenze archeologiche

VERIFICA PREVENTIVA DELL'INTERESSE ARCHEOLOGICO

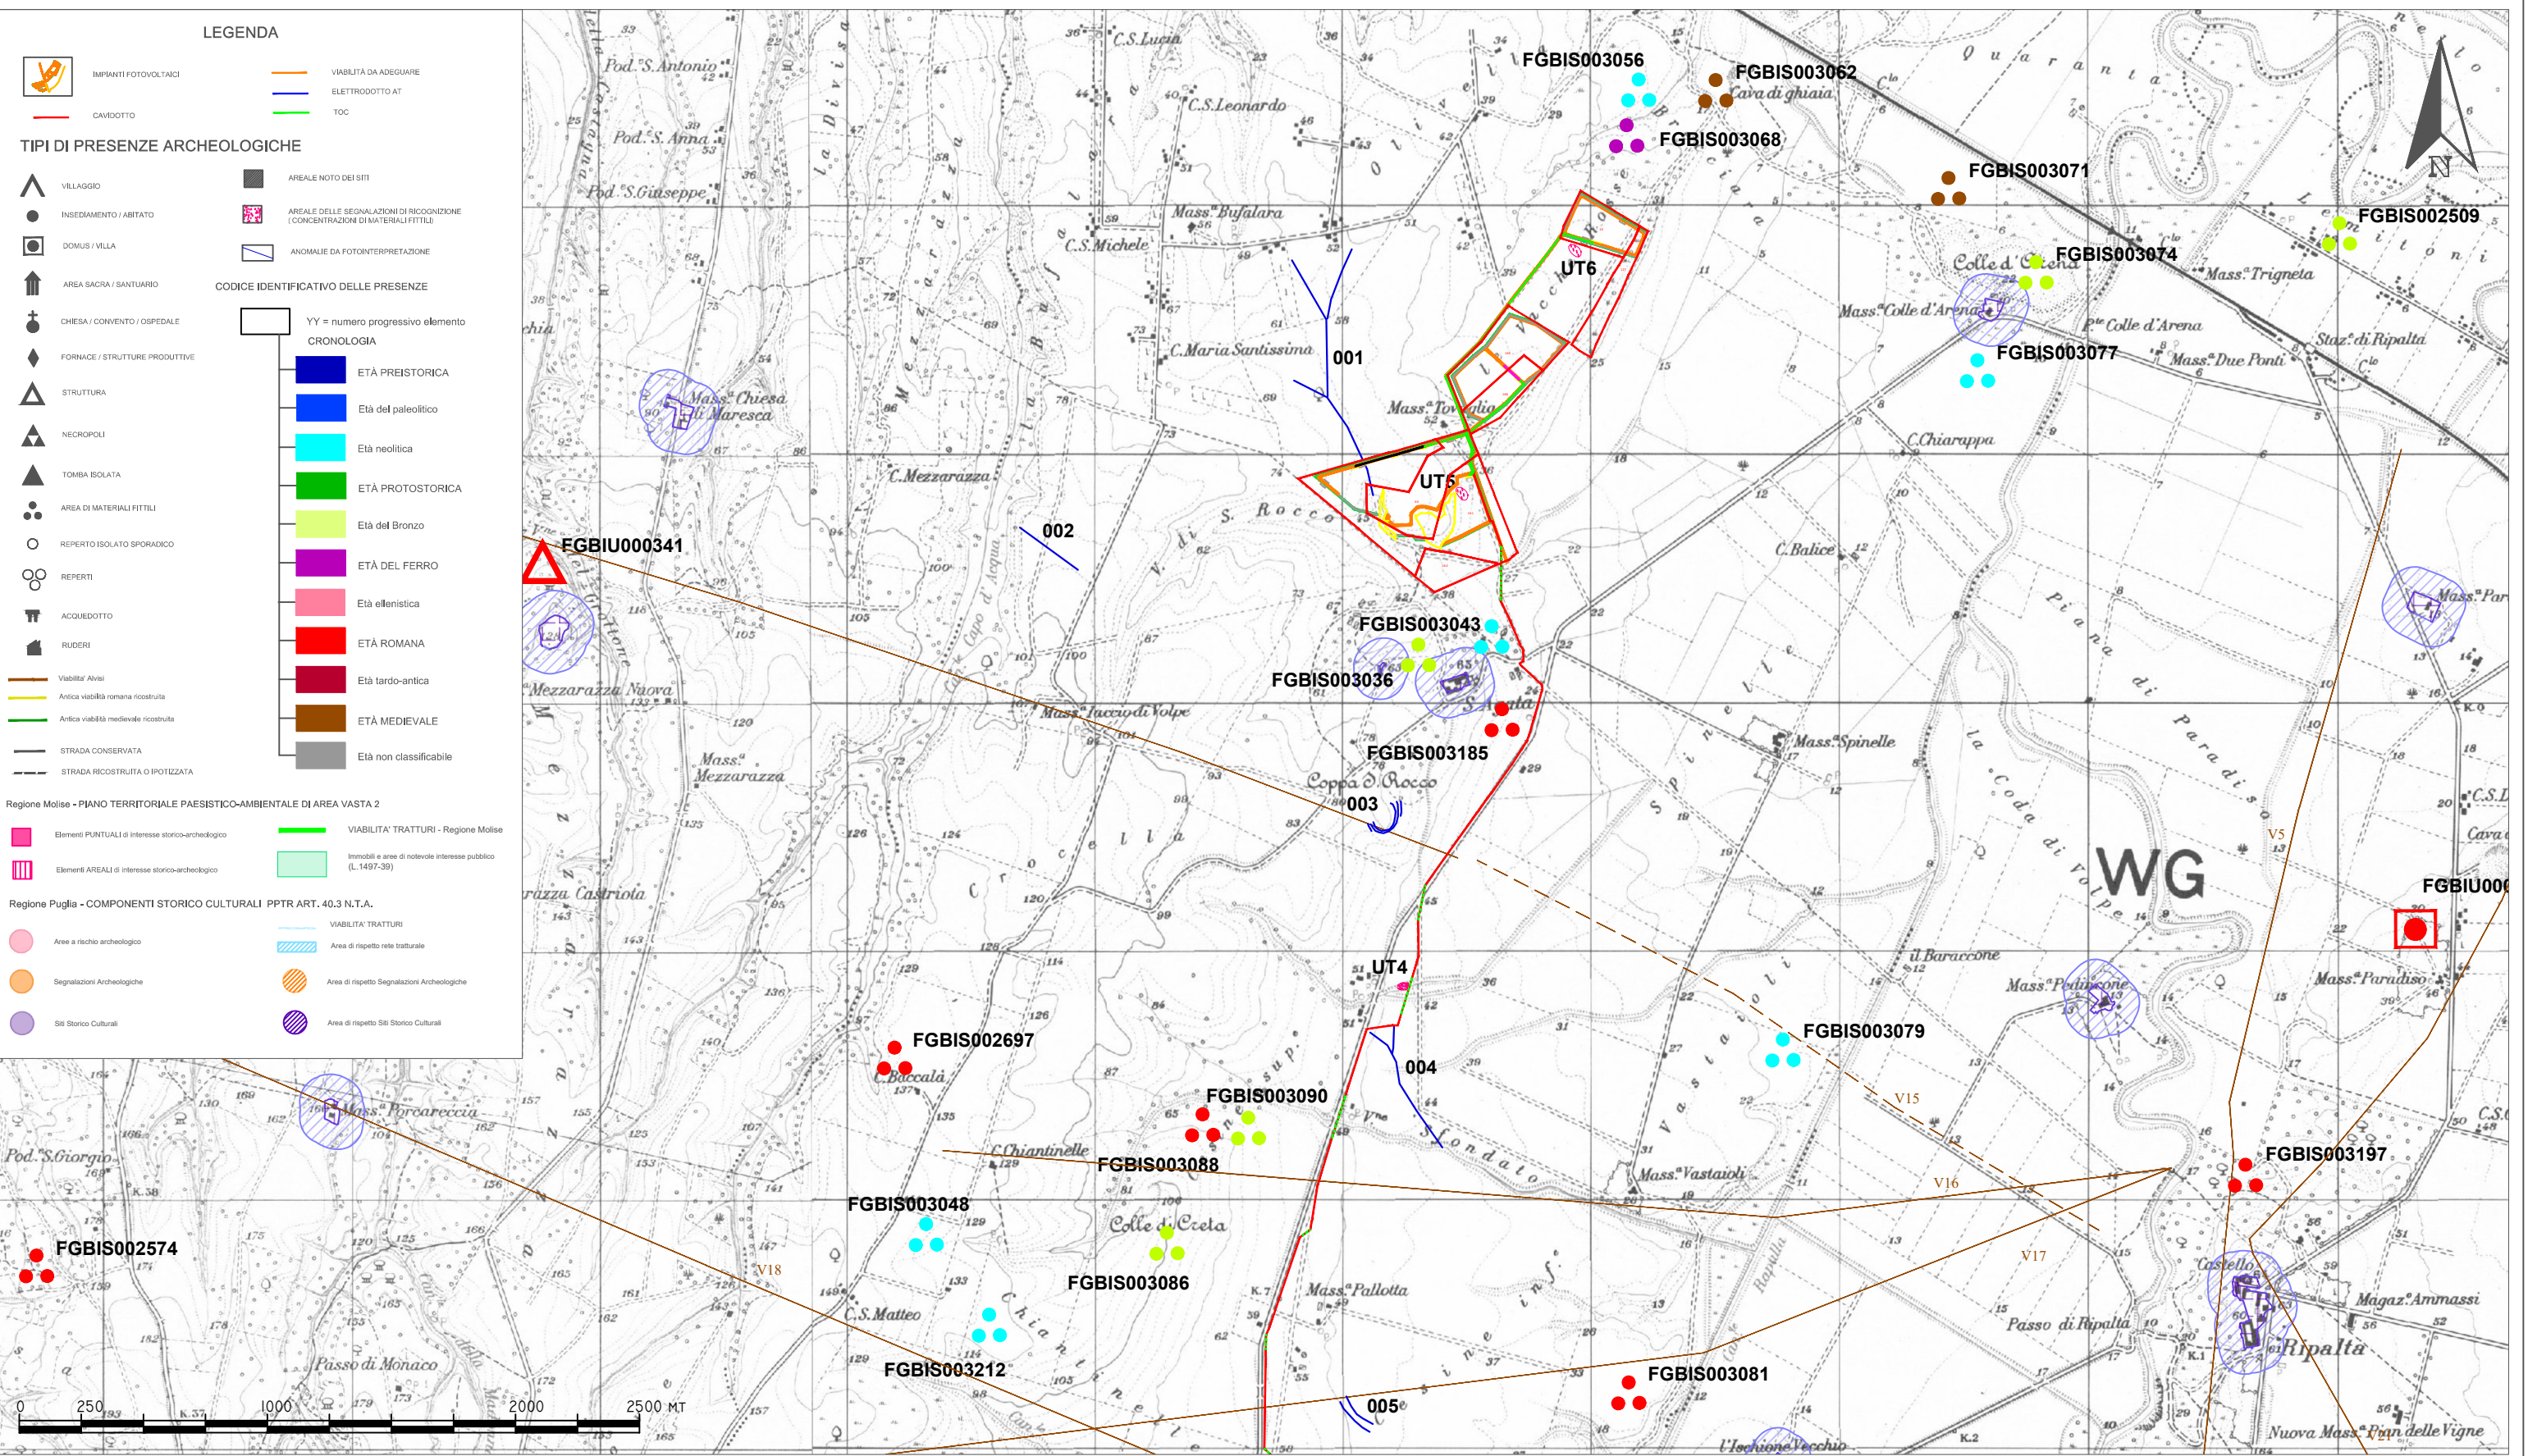

PROGETTO DEFINITIVO PER LA REALIZZAZIONE DI UN IMPIANTO AGRI-FOTOVOLTAICO DENOMINATO "TOVAGLIA" DA REALIZZARSI IN CAVE DISMESSE O DA DISMETTERE E RECUPERARE, SITE IN LOCALITÀ "MASSERIA TOVAGLIA" NEL TERRITORIO COMUNALE DI SERRACAPRIOLA (FG) PER UNA POTENZA COMPLESSIVA DI 26,557 MWp NONCHÉ DELLE OPERE CONNESSE ED INFRASTRUTTURE INDISPENSABILI ALLA COSTRUZIONE E ALL'ESERCIZIO DELL'IMPIANTO

Scala
1:25.000

Novembre 2022
01




Committente: PACIFICO ACQUAMARINA 2 S.r.l.
Sede: piazza Walther Von Vogelweide, n. 8 - 39100 Bolzano (BZ)
Pec: pacificoacquamarina2srl@legalmail.it - P.Iva:04351410719

Responsabile:
Dott.ssa Maria Grazia Liseno

NOSTOI
Via San Marco 1511 - 30015 CHIOGGIA (VE)
CF-P.IVA-Reg.I. 03653560270 REA 327005
Via Dante, 134 - 85024 LAVELLO (PZ) REA 127240
info@nostoi-archeologia.it

VERIFICA PREVENTIVA DELL'INTERESSE ARCHEOLOGICO


96WX1A8_04.1 - Carta delle presenze archeologiche

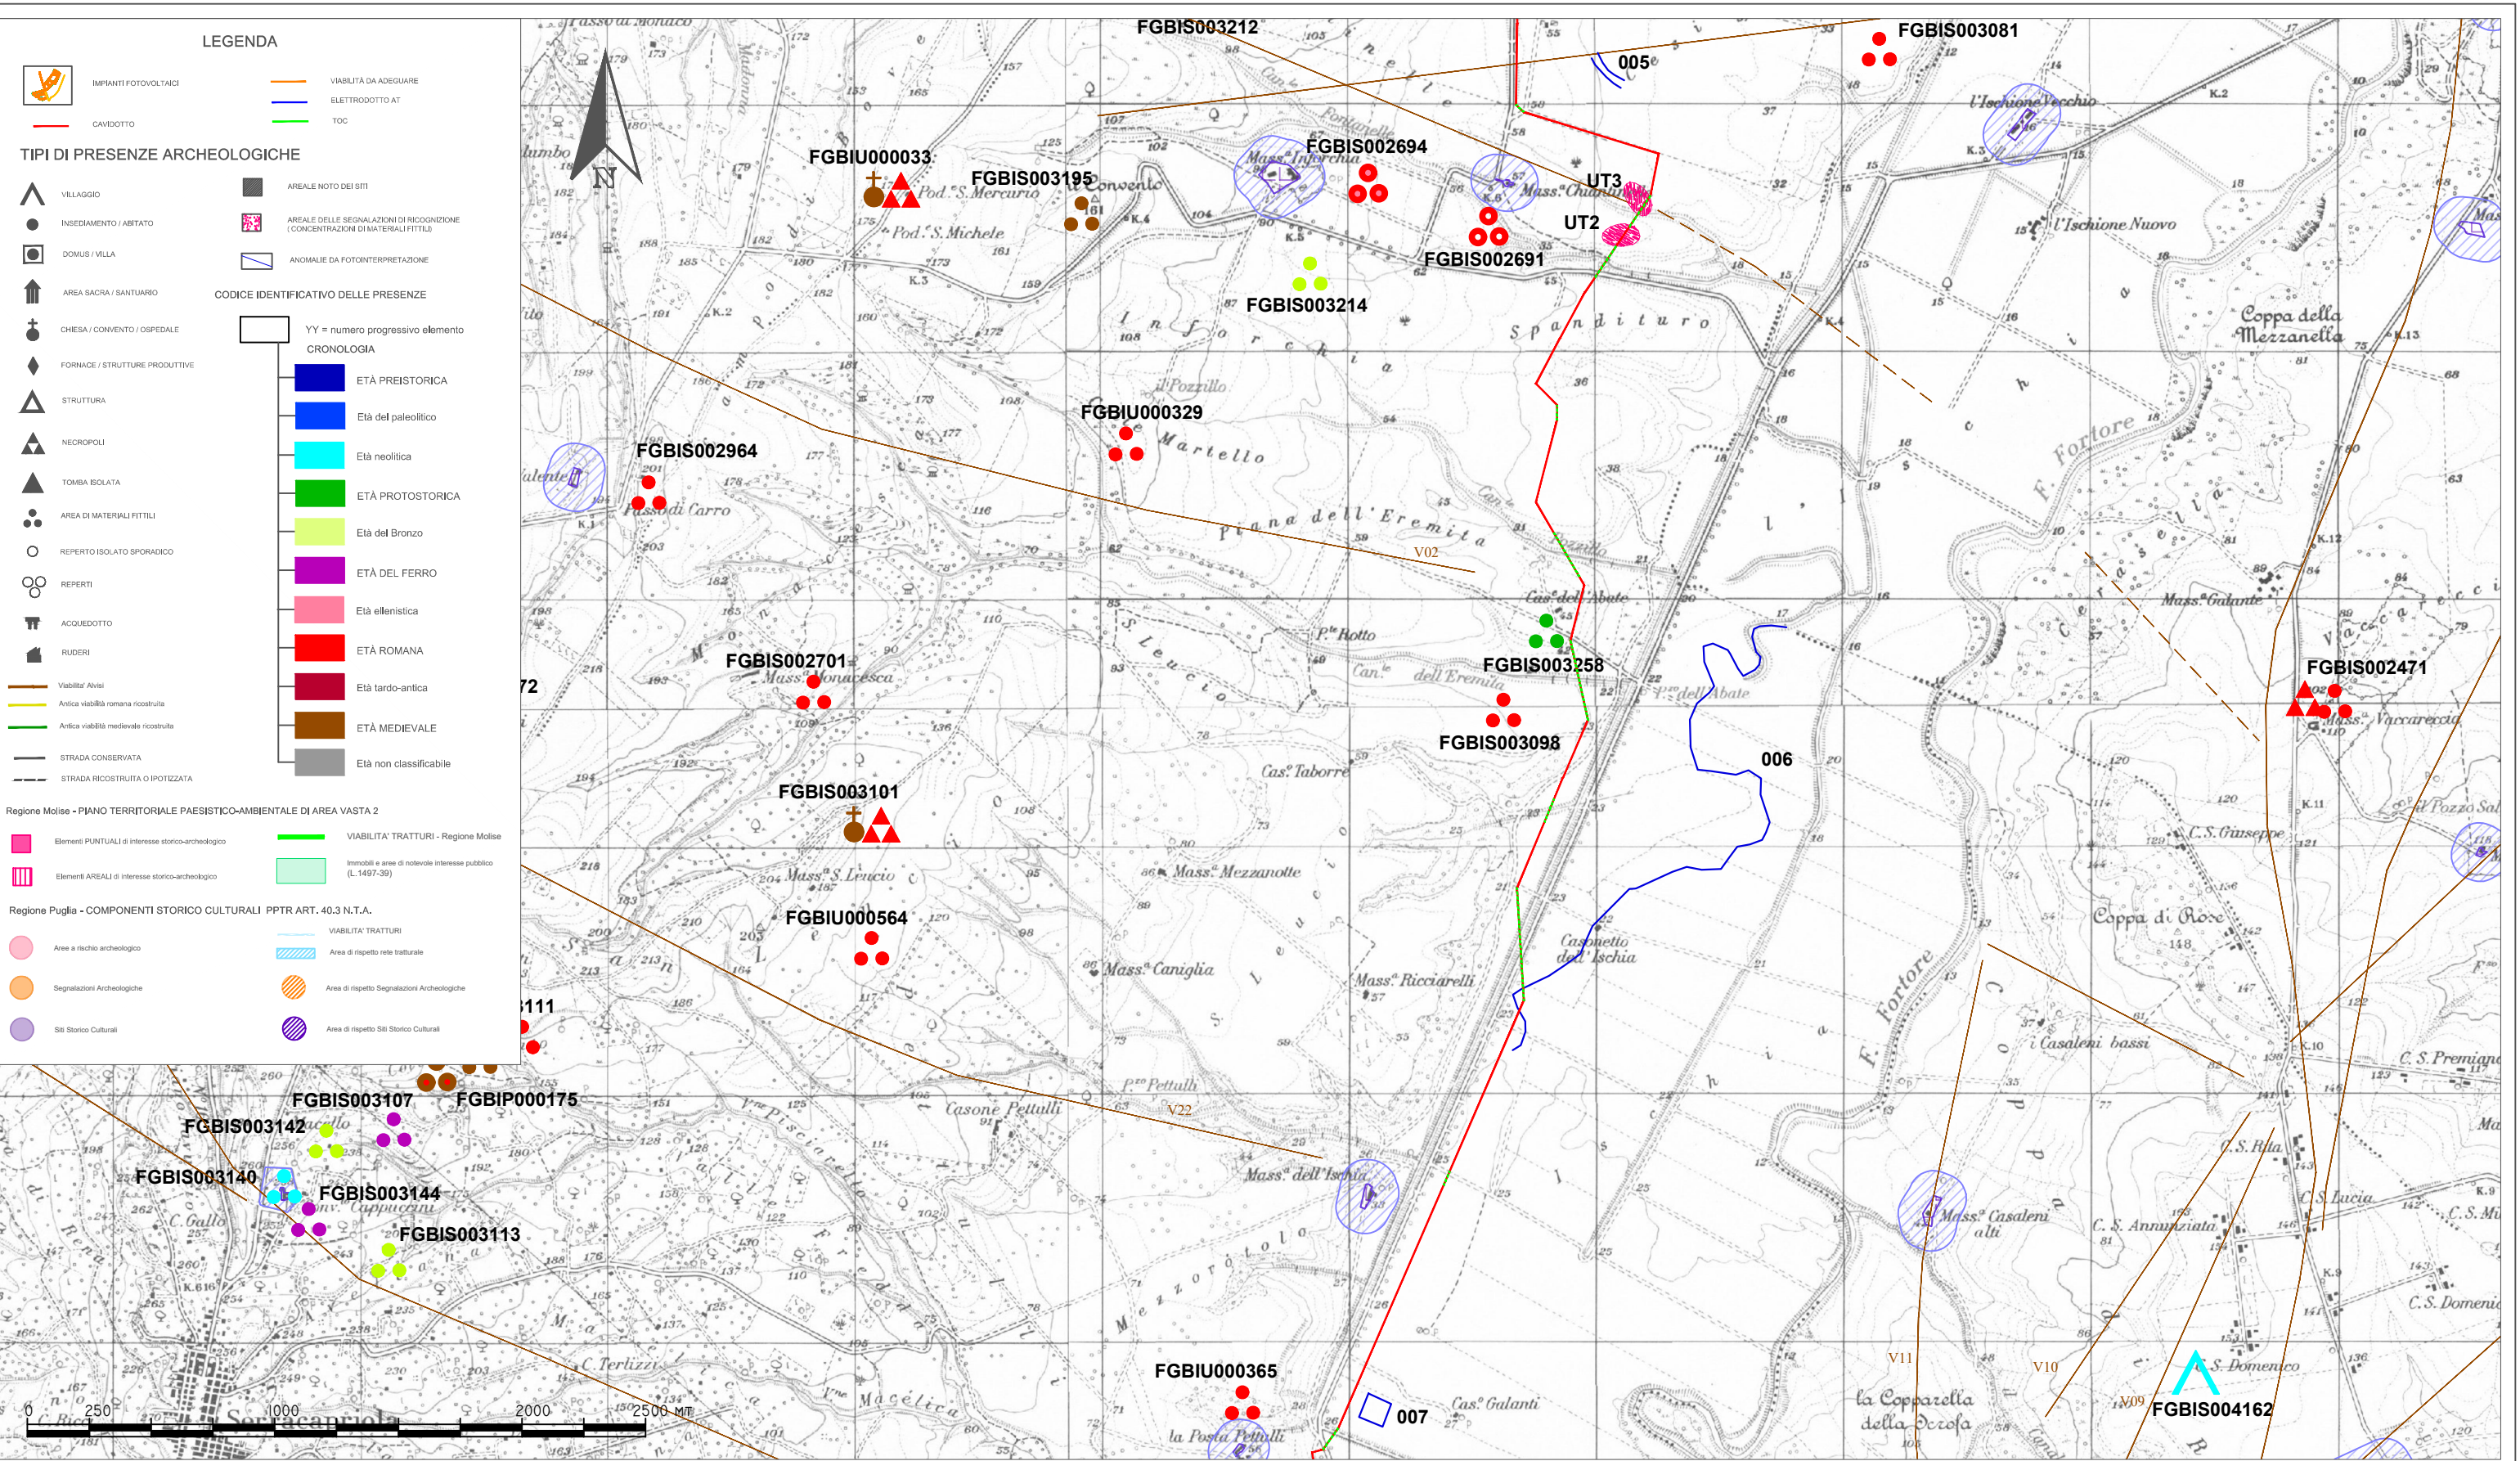

PROGETTO DEFINITIVO PER LA REALIZZAZIONE DI UN IMPIANTO AGRI-FOTVOLTAICO DENOMINATO "TOVAGLIA" DA REALIZZARSI IN CAVE DISMESSE O DA DISMETTERE E RECUPERARE, SITE IN LOCALITÀ "MASSERIA TOVAGLIA" NEL TERRITORIO COMUNALE DI SERRACAPRIOLA (FG) PER UNA POTENZA COMPLESSIVA DI 26,557 MWp NONCHÉ DELLE OPERE CONNESSE ED INFRASTRUTTURE INDISPENSABILI ALLA COSTRUZIONE E ALL'ESERCIZIO DELL'IMPIANTO	Scala 1:25.000	Novembre 2022 02		Committente: PACIFICO ACQUAMARINA 2 S.r.l. Sede: piazza Walther Von Vogelweide, n. 8 - 39100 Bolzano (BZ) Pec: pacificoacquamarina2srl@legalmail.it - P.Iva:04351410719
	Responsabile: Dott.ssa Maria Grazia Liseno			NOSTOI Via San Marco 1511 - 30015 CHIOGGIA (VE) CF-P.IVA-Reg.I. 03653560270 REA 327005 Via Dante, 134 - 85024 LAVELLO (PZ) REA 127240 info@nostoi-archeologia.it

VERIFICA PREVENTIVA DELL'INTERESSE ARCHEOLOGICO

96WX1A8_04.1 - Carta delle presenze archeologiche

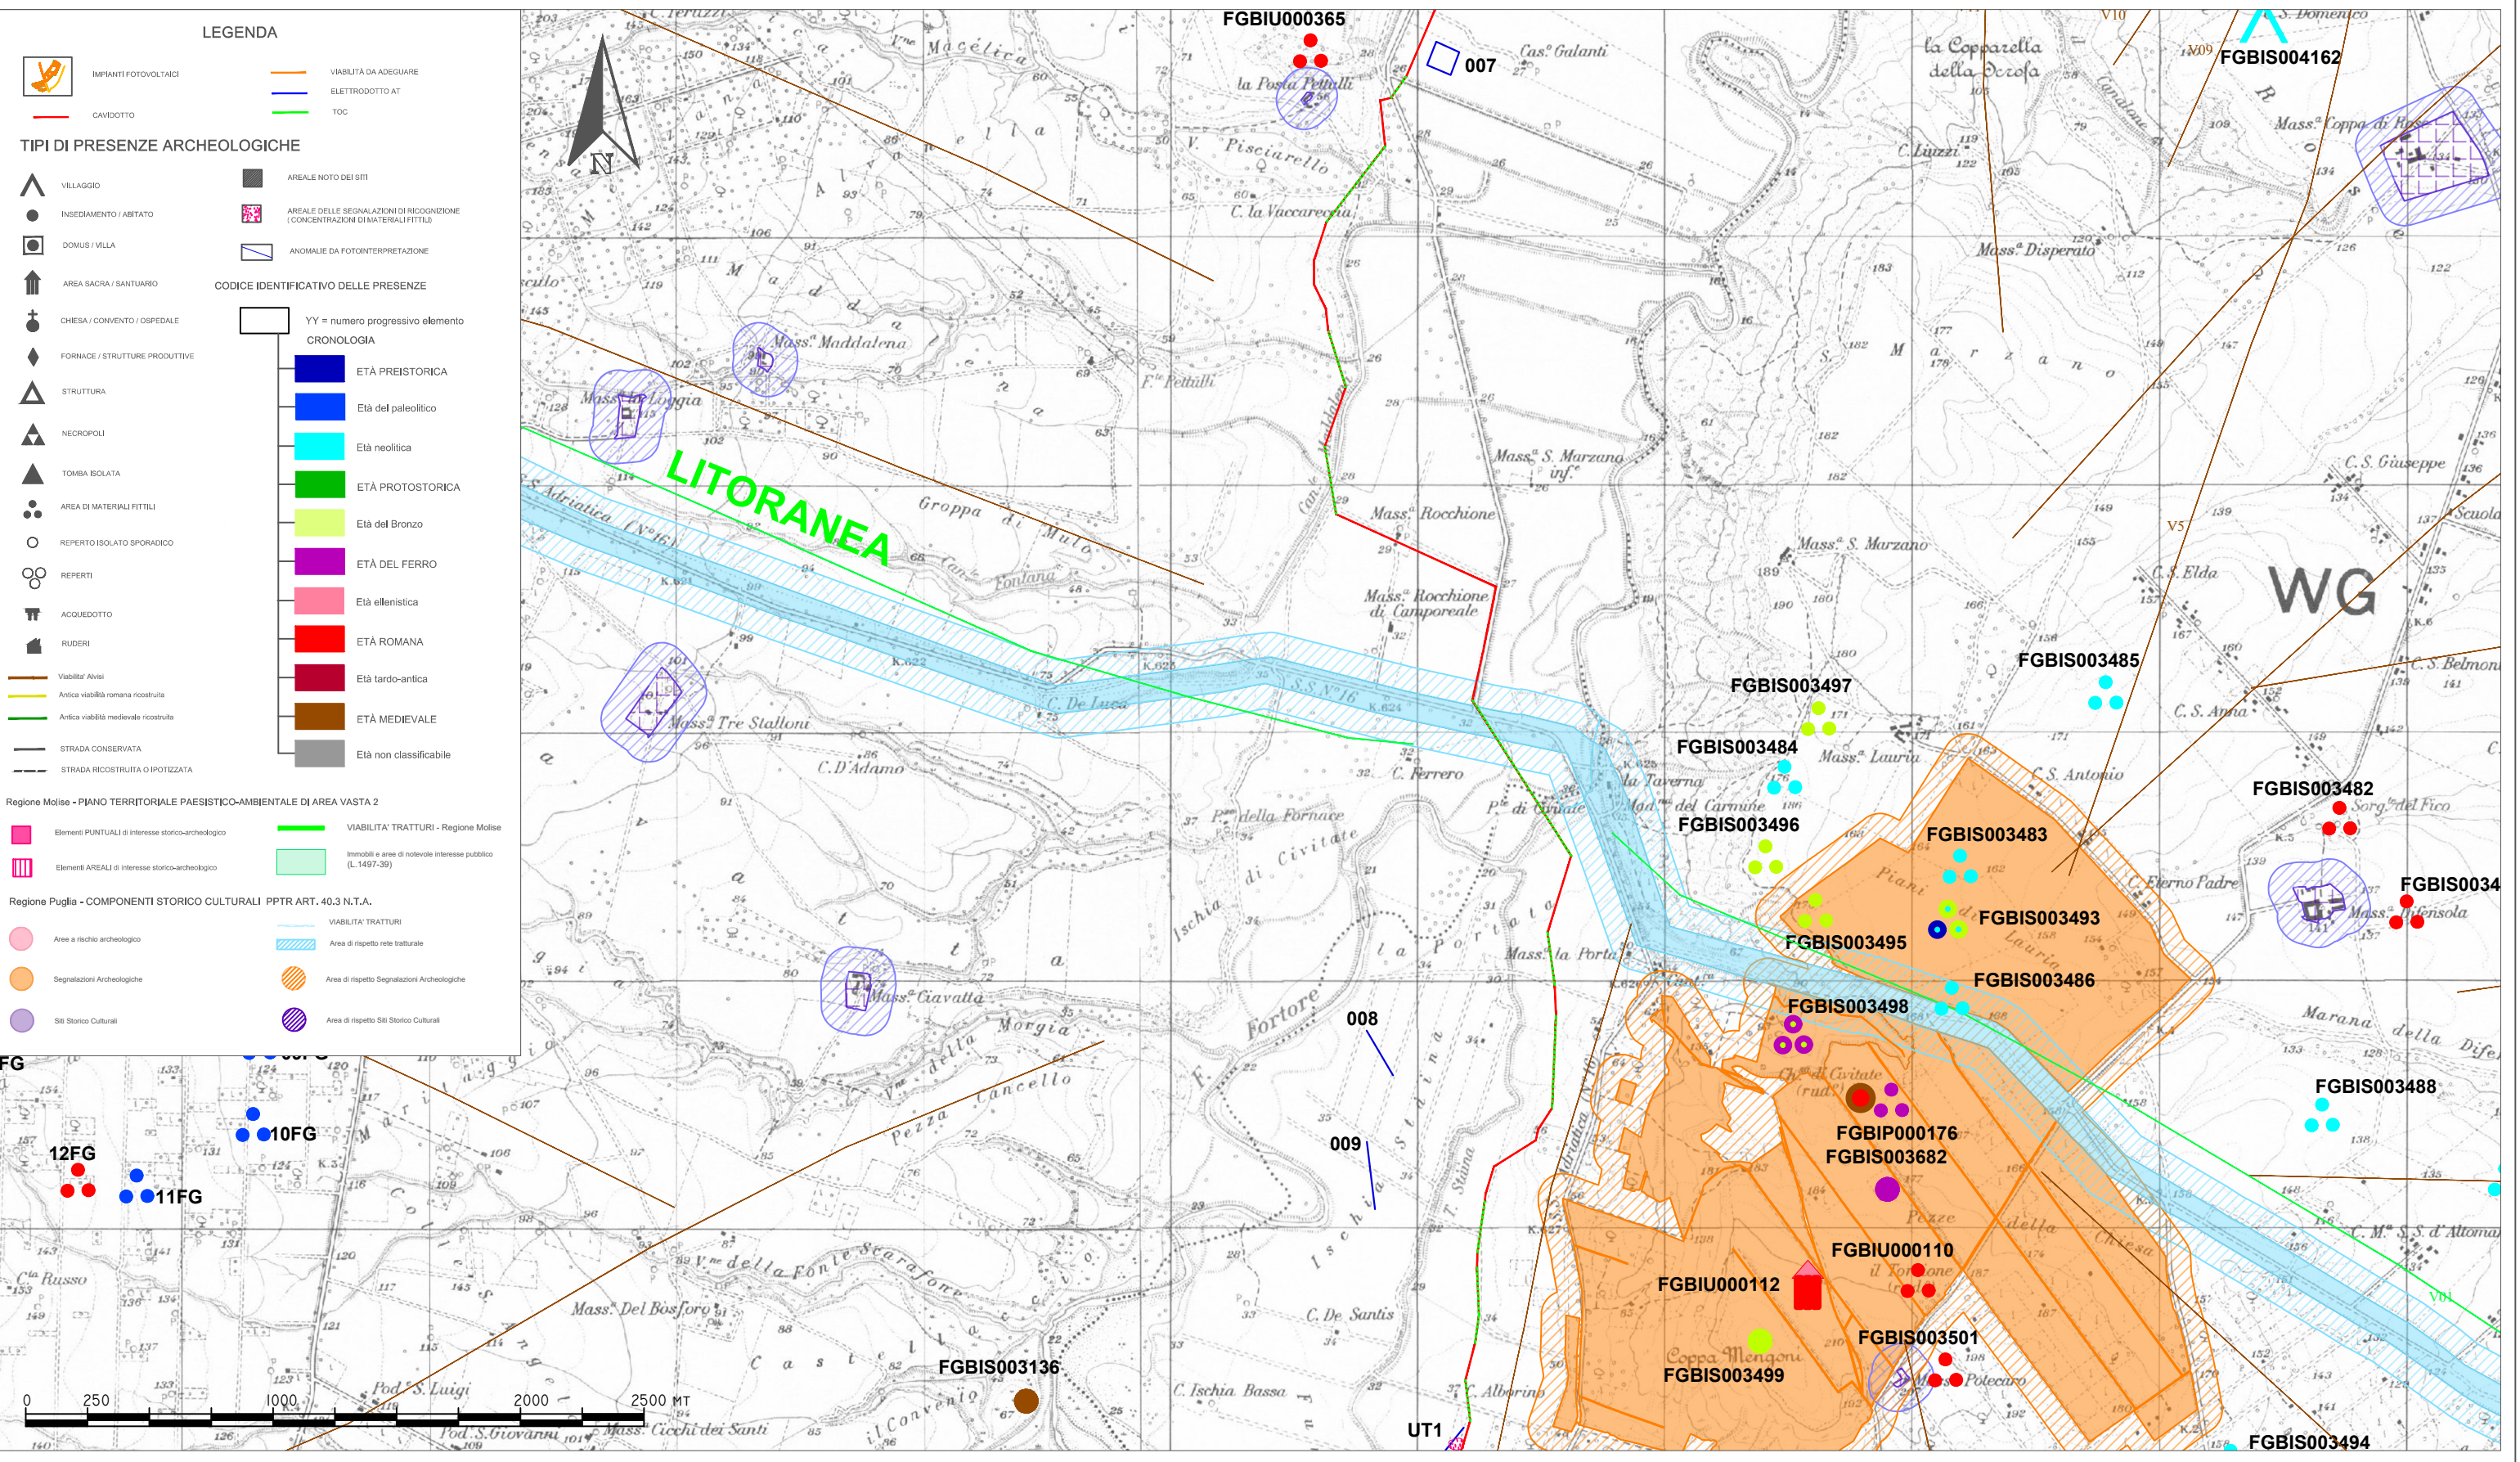

LEGENDA

IMPIANTI FOTOVOLTAICI
 CAVI DOTTO
 VIABILITÀ DA ADEGUARE
 ELETTRODOTTO AT
 TOC

TIPI DI PRESENZE ARCHEOLOGICHE

VILLAGGIO
 INSEDIAMENTO / ABITATO
 DOMUS / VILLA
 AREA SACRA / SANTUARIO
 CHIESA / CONVENTO / OSPEDALE
 FORNACE / STRUTTURE PRODUTTIVE
 STRUTTURA
 NECROPOLI
 TOMBA ISOLATA
 AREA DI MATERIALI FITTILI
 REPERTO ISOLATO SPORADICO
 REPERTI
 ACQUEDOTTO
 RUDERI
 STRADA CONSERVATA
 STRADA RICOSTRUITA O IPOTIZZATA

AREALE NOTO DEI SITI

AREALE DELLE SEGNALAZIONI DI RICOGNIZIONE (CONCENTRAZIONI DI MATERIALI FITTILI)
 ANOMALIE DA FOTINTERPRETAZIONE

CODICE IDENTIFICATIVO DELLE PRESENZE

YY = numero progressivo elemento
CRONOLOGIA

ETÀ PREISTORICA
 Età del paleolitico
 Età neolitica
 ETÀ PROTOSTORICA
 Età del Bronzo
 ETÀ DEL FERRO
 Età ellenistica
 ETÀ ROMANA
 Età tardo-antica
 ETÀ MEDIEVALE
 Età non classificabile

Regione Molise - PIANO TERRITORIALE PAESISTICO-AMBIENTALE DI AREA VASTA 2


Elementi PUNTUALI di interesse storico-archeologico
 Elementi AREALI di interesse storico-archeologico
 VIABILITÀ TRATTURI - Regione Molise
 Immobili e aree di notevole interesse pubblico (L.1497/39)

Regione Puglia - COMPONENTI STORICO CULTURALI PPTR ART. 40.3 N.T.A.

Aree a rischio archeologico
 Segnalazioni Archeologiche
 Siti Storico Culturali
 VIABILITÀ TRATTURI
 Area di rispetto rete tratturate
 Area di rispetto Segnalazioni Archeologiche
 Area di rispetto Siti Storico Culturali

PROGETTO DEFINITIVO PER LA REALIZZAZIONE DI UN IMPIANTO AGRI-FOTOVOLTAICO DENOMINATO "TOVAGLIA" DA REALIZZARSI IN CAVE DISMESSE O DA DISMETTERE E RECUPERARE, SITE IN LOCALITÀ "MASSERIA TOVAGLIA" NEL TERRITORIO COMUNALE DI SERRACAPRIOLA (FG) PER UNA POTENZA COMPLESSIVA DI 26,557 MWp NONCHÉ DELLE OPERE CONNESSE ED INFRASTRUTTURE INDISPENSABILI ALLA COSTRUZIONE E ALL'ESERCIZIO DELL'IMPIANTO

Scala 1:25.000
 Novembre 2022
 03

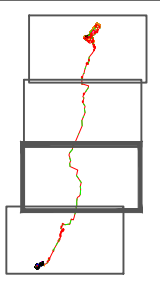


Committente: PACIFICO ACQUAMARINA 2 S.r.l.
 Sede: piazza Walther Von Vogelweide, n. 8 - 39100 Bolzano (BZ)
 Pec: pacificoacquamarina2srl@legalmail.it - P.Iva:04351410719

VERIFICA PREVENTIVA DELL'INTERESSE ARCHEOLOGICO

96WX1A8_04.1 - Carta delle presenze archeologiche

Responsabile:
 Dott.ssa Maria Grazia Liseno


NOSTOI
 Via San Marco 1511 - 30015 CHIOGGIA (VE)
 CF-P.IVA-Reg.I. 03653560270 REA 327005
 Via Dante, 134 - 85024 LAVELLO (PZ) REA 127240
 info@nostoi-archeologia.it

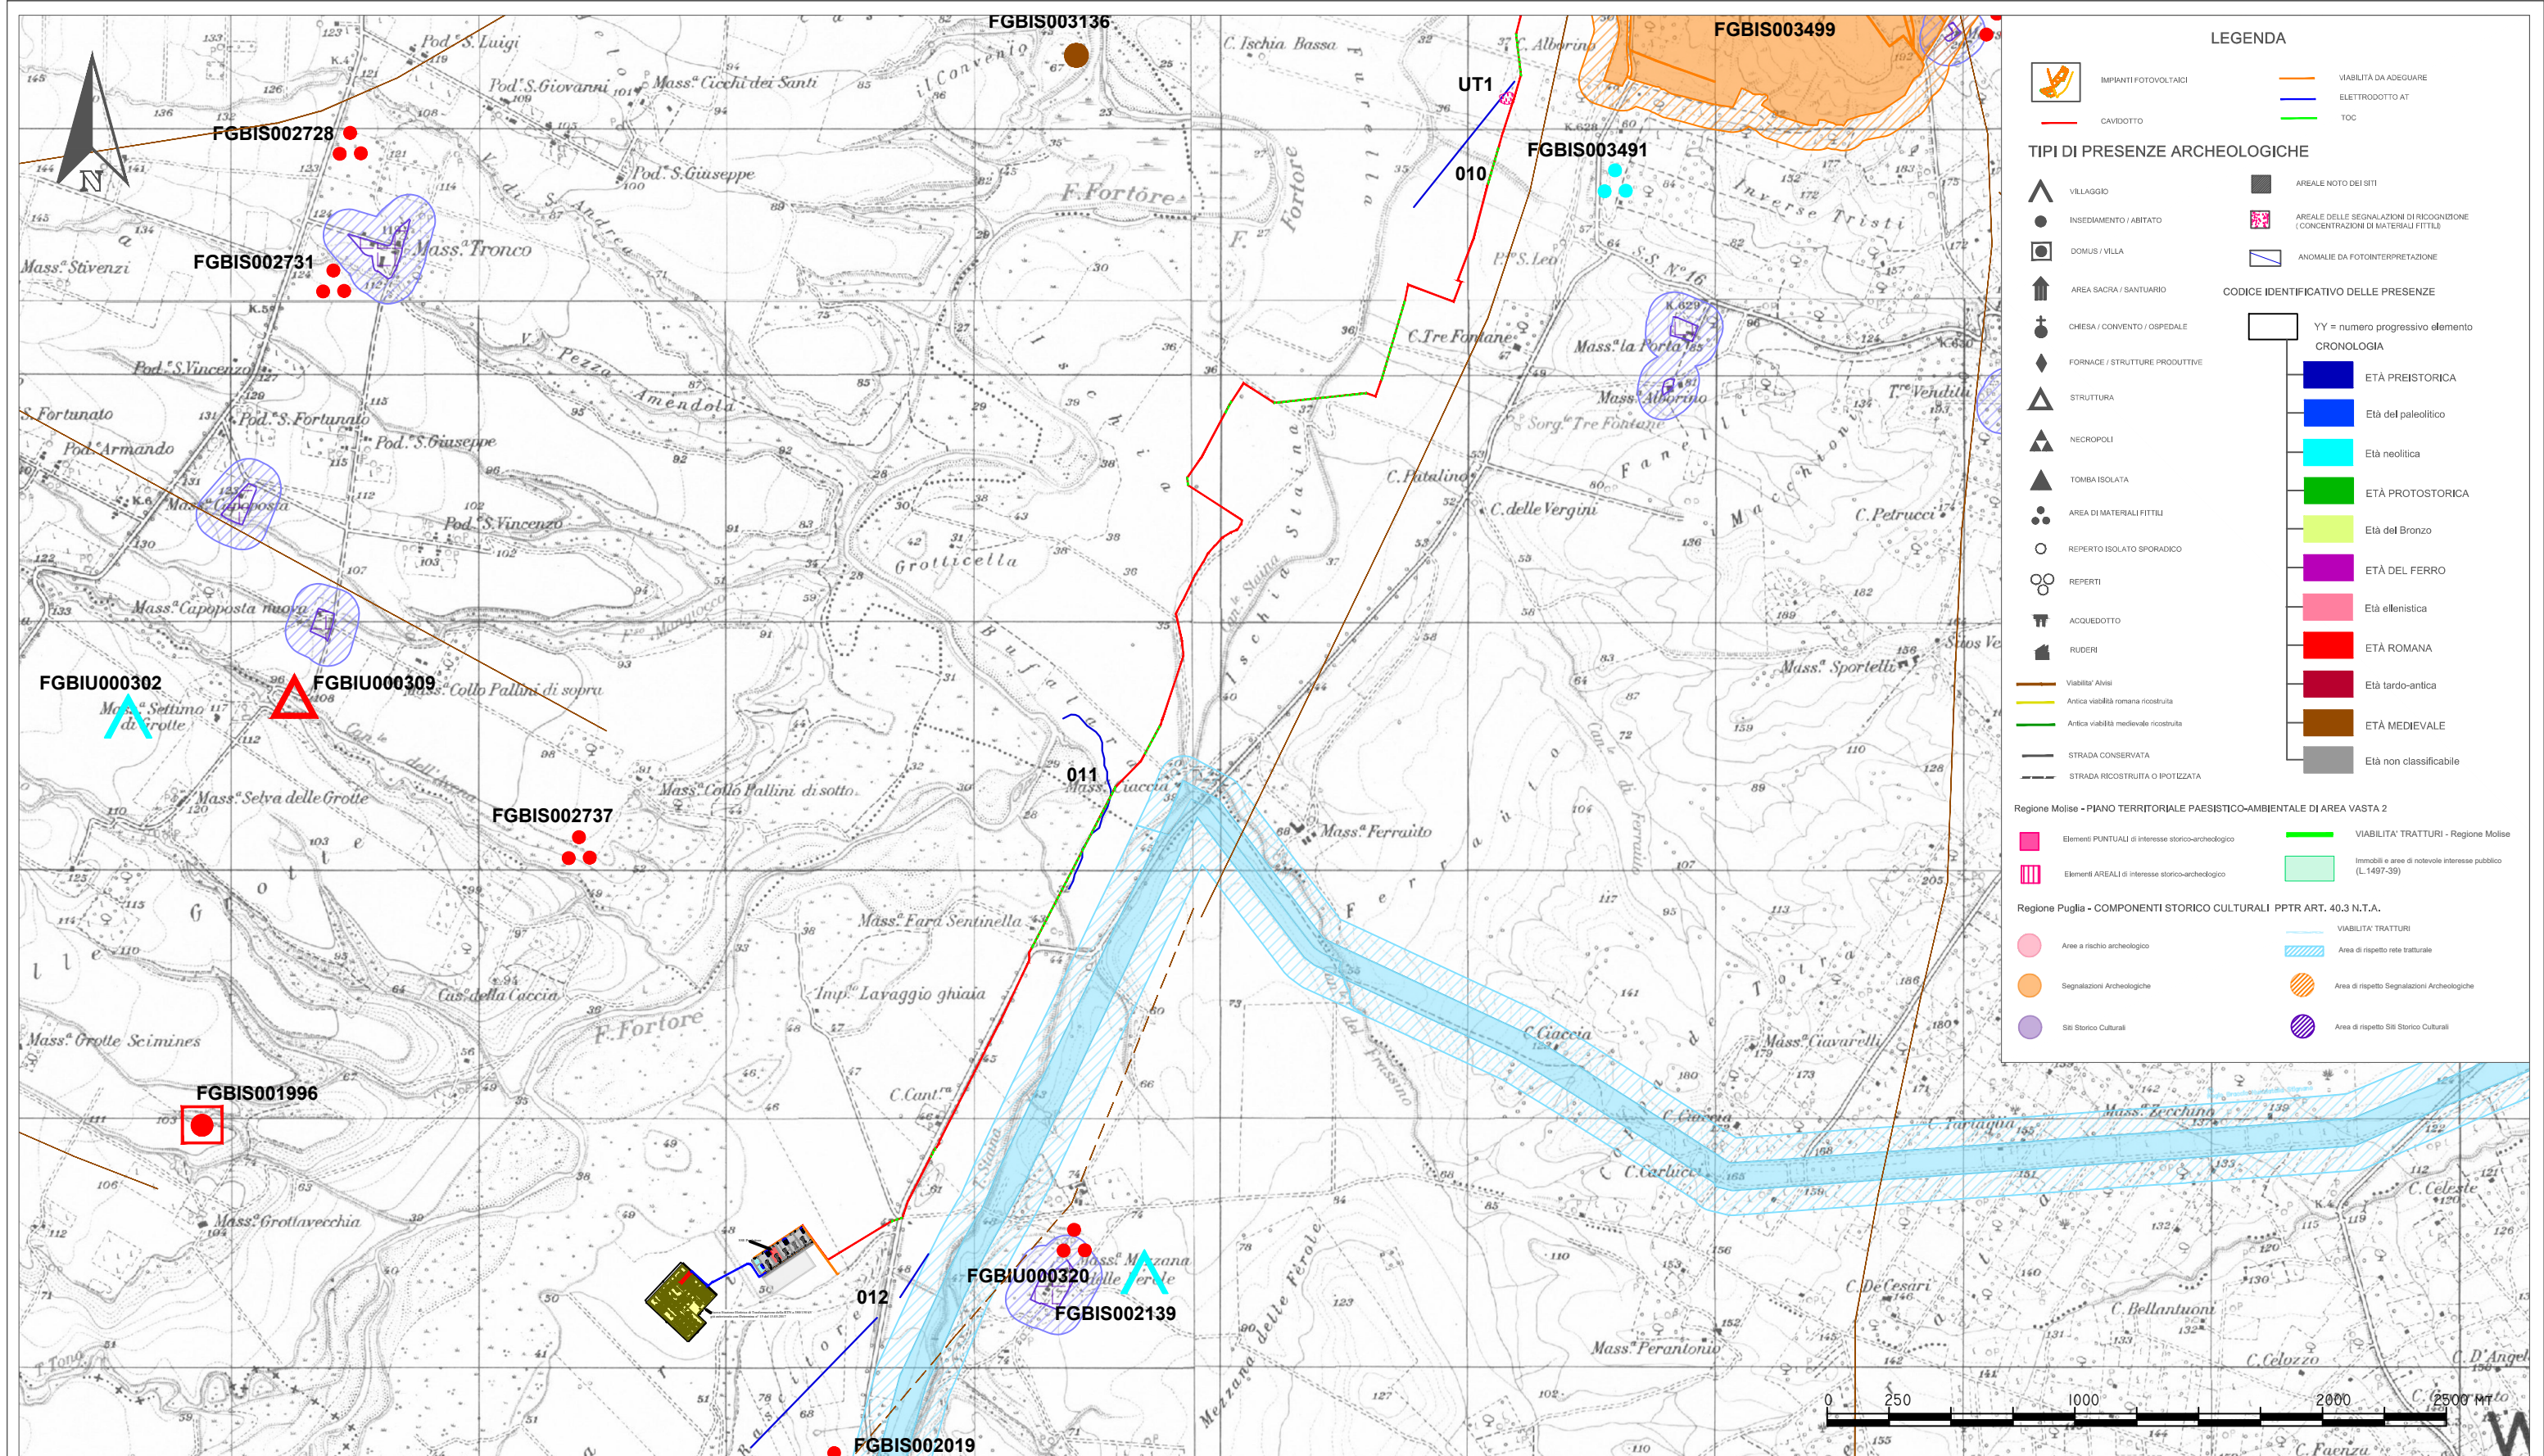

PROGETTO DEFINITIVO PER LA REALIZZAZIONE DI UN IMPIANTO AGRI-FOTOVOLTAICO DENOMINATO "TOVAGLIA" DA REALIZZARSI IN CAVE DISMESSE O DA DISMETTERE E RECUPERARE, SITE IN LOCALITÀ "MASSERIA TOVAGLIA" NEL TERRITORIO COMUNALE DI SERRACAPRIOLA (FG) PER UNA POTENZA COMPLESSIVA DI 26,557 MWp NONCHÉ DELLE OPERE CONNESSE ED INFRASTRUTTURE INDISPENSABILI ALLA COSTRUZIONE E ALL'ESERCIZIO DELL'IMPIANTO

Scala
1:25.000


Novembre 2022
04

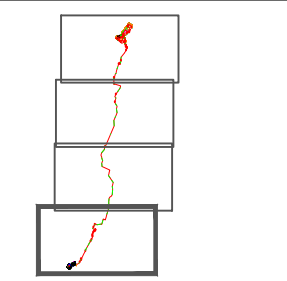

Committente: PACIFICO ACQUAMARINA 2 S.r.l.
Sede: piazza Walther Von Vogelweide, n. 8 - 39100 Bolzano (BZ)
Pec: pacificoacquamarina2srl@legalmail.it - P.Iva:04351410719

Responsabile:
Dot.ssa Maria Grazia Liseno

NOSTOI
Via San Marco 1511 - 30015 CHIOGGIA (VE)
CF-P.IVA-Reg.I. 03653560270 REA 327005
Via Dante, 134 - 85024 LABELLO (PZ) REA 127240
info@nostoi-archeologia.it



VERIFICA PREVENTIVA DELL'INTERESSE ARCHEOLOGICO

96WX1A8_04.1 - Carta delle presenze archeologiche