



REGIONE PUGLIA



PROVINCIA di FOGGIA



COMUNE di
SERRACAPRIOLA





COMUNE di
SAN PAOLO DI CIVITATE




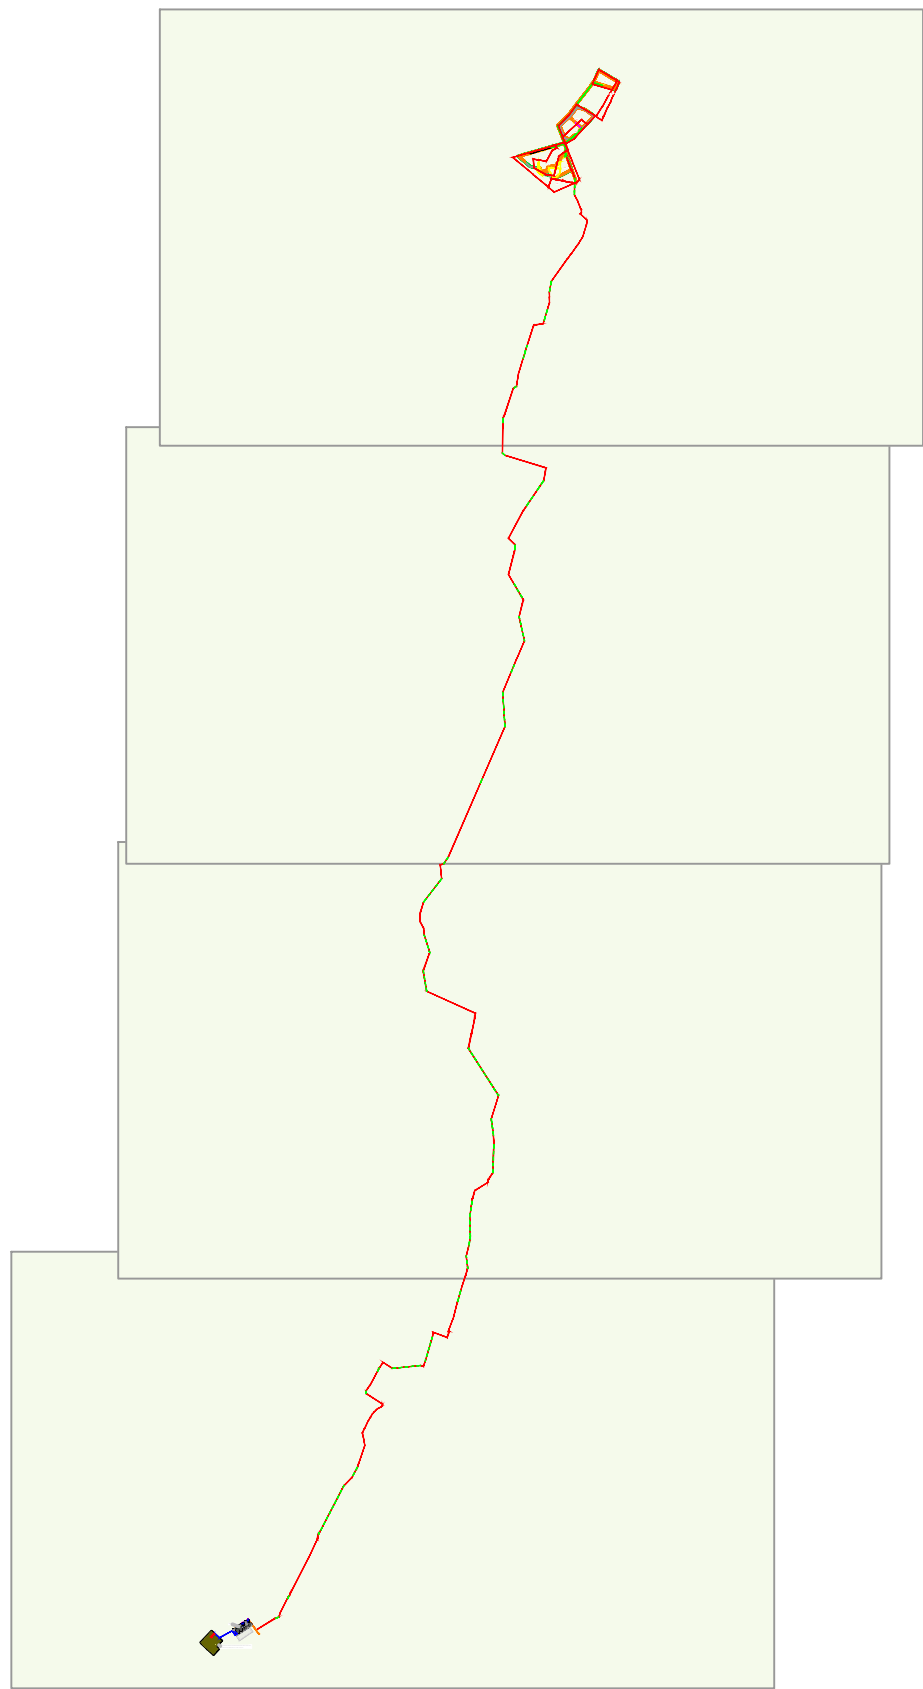
COMUNE di
TORREMAGGIORE

Proponente	 PACIFICO ACQUAMARINA 2 S.r.l. Sede: Iazza Walthar Von Vogelweide, n. 8 - 39100 Bolzano (BZ) Pec: pacificoacquamarina2srl@legalmail.it P.iva: 04351410719		Sviluppo e Coordinamento	 PLAN A ENERGY S.R.L. Sede: Via Cavour n.104 40026 Imola BO Pec: planaenergy@pec.it C.F e P.IVA : 03930841204	
Progettazione generale e progettazione elettrica	 STUDIO INGEGNERIA ELETTRICA MEZZINA dott. ing. Antonio Via T. Solis 128 71016 San Severo (FG) Tel. 0882.228072 Fax 0882.243651 e-mail: info@studiomezzina.net Ordine degli ingegneri della Provincia di Foggia matr. n 1604		Supervisione scientifica piani culturali e monitoraggio	 Università di Foggia Dipartimento di Scienze Agrarie, Alimenti, Risorse Naturali e Ingegneria (DAFNE) Sede: via Antonio Gramsci,89/91 Foggia 71122 P.iva: 03016180717	
Studio e progetto ecologico vegetazionale	 Dott. Biol. Leonardo Beccarisi Via D'Enghien, 43 - 73013 Galatina (LE) cell. 3209709895 E-Mail: beccarisi@gmail.com Ordine nazionale dei Biologi Albo-Sezione matr. n. AA_067313		Studio di impatto ambientale	 Dott.ssa Anastasia Agnoli Via Armando Diaz, 37 73100 Lecce (LE) cell. 3515100328 E-Mail: anastasia.agnoli989@gmail.com	
Studio meteorologico	Dott. Biol. Elisa Gatto Via S. Santo, 22 73044 Galatone (LE) cell. 3283433525 E-Mail: dottelisagatto@gmail.com Ordine nazionale dei Biologi matr.n. AA_090001		Studio idraulico geologico e geotecnico	Dott. Nazario Di Lella Tel./Fax 0882.991704 cell. 328 3250902 E-Mail: geol.dilella@gmail.com Ordine regionale dei Geologi della Puglia matr. n. 345	
Studio faunistico	Dott. Fabio Mastropasqua Via Padre Pio da Pietrelcina 10 70020 Bitritto (BA) cell. 3201488569 E-Mail: fabiomastro77@gmail.com Collegio Interprovinciale degli Agratecnici e degli Agratecnici lauerati" matr n. 276		Rappresentazioni fotografiche	 Arch. Gaetano Fornarelli Via Fulcignano Casale 17 73100 Lecce (LE) cell. 3358758545 E-Mail: forgaet@gmail.com Ordine degli Architetti della provincia di Lecce matr. n 1739	
Studio archeologico	 NOSTOI s.r.l. Dott.ssa Maria Grazia Liseno Tel. 0972.081259 Fax 0972.83694 E-Mail: mgliseno@nostoi-archeologia.it		Studio agrario e agro-voltico	Dott. Agr. Alfonso Mogavero Viale Fortore 9/C 71121 Foggia Tel/Fax: 0881 723673 Cell. 335 6287405 E-Mail: studiomogavero@gmail.com Ordine dottori agronomi di Foggia n. 372	
Studio acustico	 STUDIO FALCONE Ingegneria Ing. Antonio Falcone Tel. 0884.534378 Fax. 0884.534378 E-Mail: antonio.falcone@studiodifalcone.eu Ordine degli Ingegneri di Foggia matr. n.2100		Studio strutturale	 STM TECHNICAL SOLUTIONS Ing. Tommaso Monaco Tel. 0885.429850 Fax 0885.090485 E-Mail: ing.tommaso@studiotecnicomonaco.it Ordine degli Ingegneri della provincia di Foggia matr. n. 2906	
Studio paesaggistico e di inserimento urbanistico	 Dott. Agr. Barnaba Marinosci via Pilella 19, 73040 Alliste (LE) Cell. 329 3620201 E-Mail: barnabamarinosci@gmail.com Ordine dei Dottori Agronomi e Forestali provincia di Lecce matr. n 674		Consulenza topografica	Geom. Matteo Occhiochiuso Tel. 328 5615292 E-Mail: matteo.occhiochiuso@virgilio.it Collegio dei Circondariale Geometri e Geometri Laureati di Lucera matr. n. 1101	
Opera	Progetto definitivo per la realizzazione di un impianto Agri-Fotovoltaico denominato "TOVAGLIA" da realizzarsi in cave dismesse o da dismettere e recuperare, site in località "Masseria Tovaglia" nel territorio comunale di Serracapriola (FG) per una potenza complessiva di 26,557MWp nonchè delle opere connesse ed infrastrutture indispensabili alla costruzione e all'esercizio dell'impianto				
	AUTORITA' PROCEDENTE V.I.A. :  Ministero dell'Ambiente e della Sicurezza Energetica		AUTORITA' PROCEDENTE A.U. :  REGIONE PUGLIA		
Oggetto	Nome Elaborato: 96WX1A8_DocumentazioneSpecialistica_04.2pdf Descrizione Elaborato: Carta della vegetazione e della visibilità				
00	28/10/2022	Progetto definitivo	Dott.ssa M.G. Liseno	Ing. A. Mezzina	Pacifico Acquamarina 2 S.r.l.
Rev.	Data	Oggetto della revisione	Elaborazione	Verifica	Approvazione
Scala:					
Formato:	Codice Pratica 96WX1A8				

LEGENDA

	IMPIANTI FOTOVOLTAICI		VIABILITÀ DA ADEGUARE
	CAVIDOTTO		ELETTRODOTTO AT
			TOC

TIPI DI VEGETAZIONE	GRADO DI VISIBILITA' DEI SUOLI
 Superfici artificiali	 Alto
 Incolto o stoppie	 Medio Alto
 Cereali	 Medio Basso
 Seminativo	 Nullo
 Campo arato o fresato	 Area inaccessibile
 Ortaggi	 Area urbanizzata
 Uliveto	 Strada asfaltata
 Frutteto	
 Vigneto	
 Limite dell'area ricognita	



PROGETTO DEFINITIVO PER LA REALIZZAZIONE DI UN IMPIANTO AGRI-FOTOVOLTAICO DENOMINATO "TOVAGLIA" DA REALIZZARSI IN CAVE DISMESSE O DA DISMETTERE E RECUPERARE, SITE IN LOCALITÀ "MASSERIA TOVAGLIA" NEL TERRITORIO COMUNALE DI SERRACAPRIOLA (FG) PER UNA POTENZA COMPLESSIVA DI 26,557 MWp NONCHÉ DELLE OPERE CONNESSE ED INFRASTRUTTURE INDISPENSABILI ALLA COSTRUZIONE E ALL'ESERCIZIO DELL'IMPIANTO

Scala
1:100.000

Novembre 2022

Keymap

Committente: PACIFICO ACQUAMARINA 2 S.r.l.
Sede: piazza Walther Von Vogelweide, n. 8 - 39100 Bolzano (BZ)
Pec: pacificoacquamarina2srl@legalmail.it - P.Iva:04351410719


VERIFICA PREVENTIVA DELL'INTERESSE ARCHEOLOGICO



96WX1A8_04.2 - Carta della vegetazione e della visibilità

Responsabile:
Dott.ssa Maria Grazia Liseno



NOSTOI
archeologia e cultura



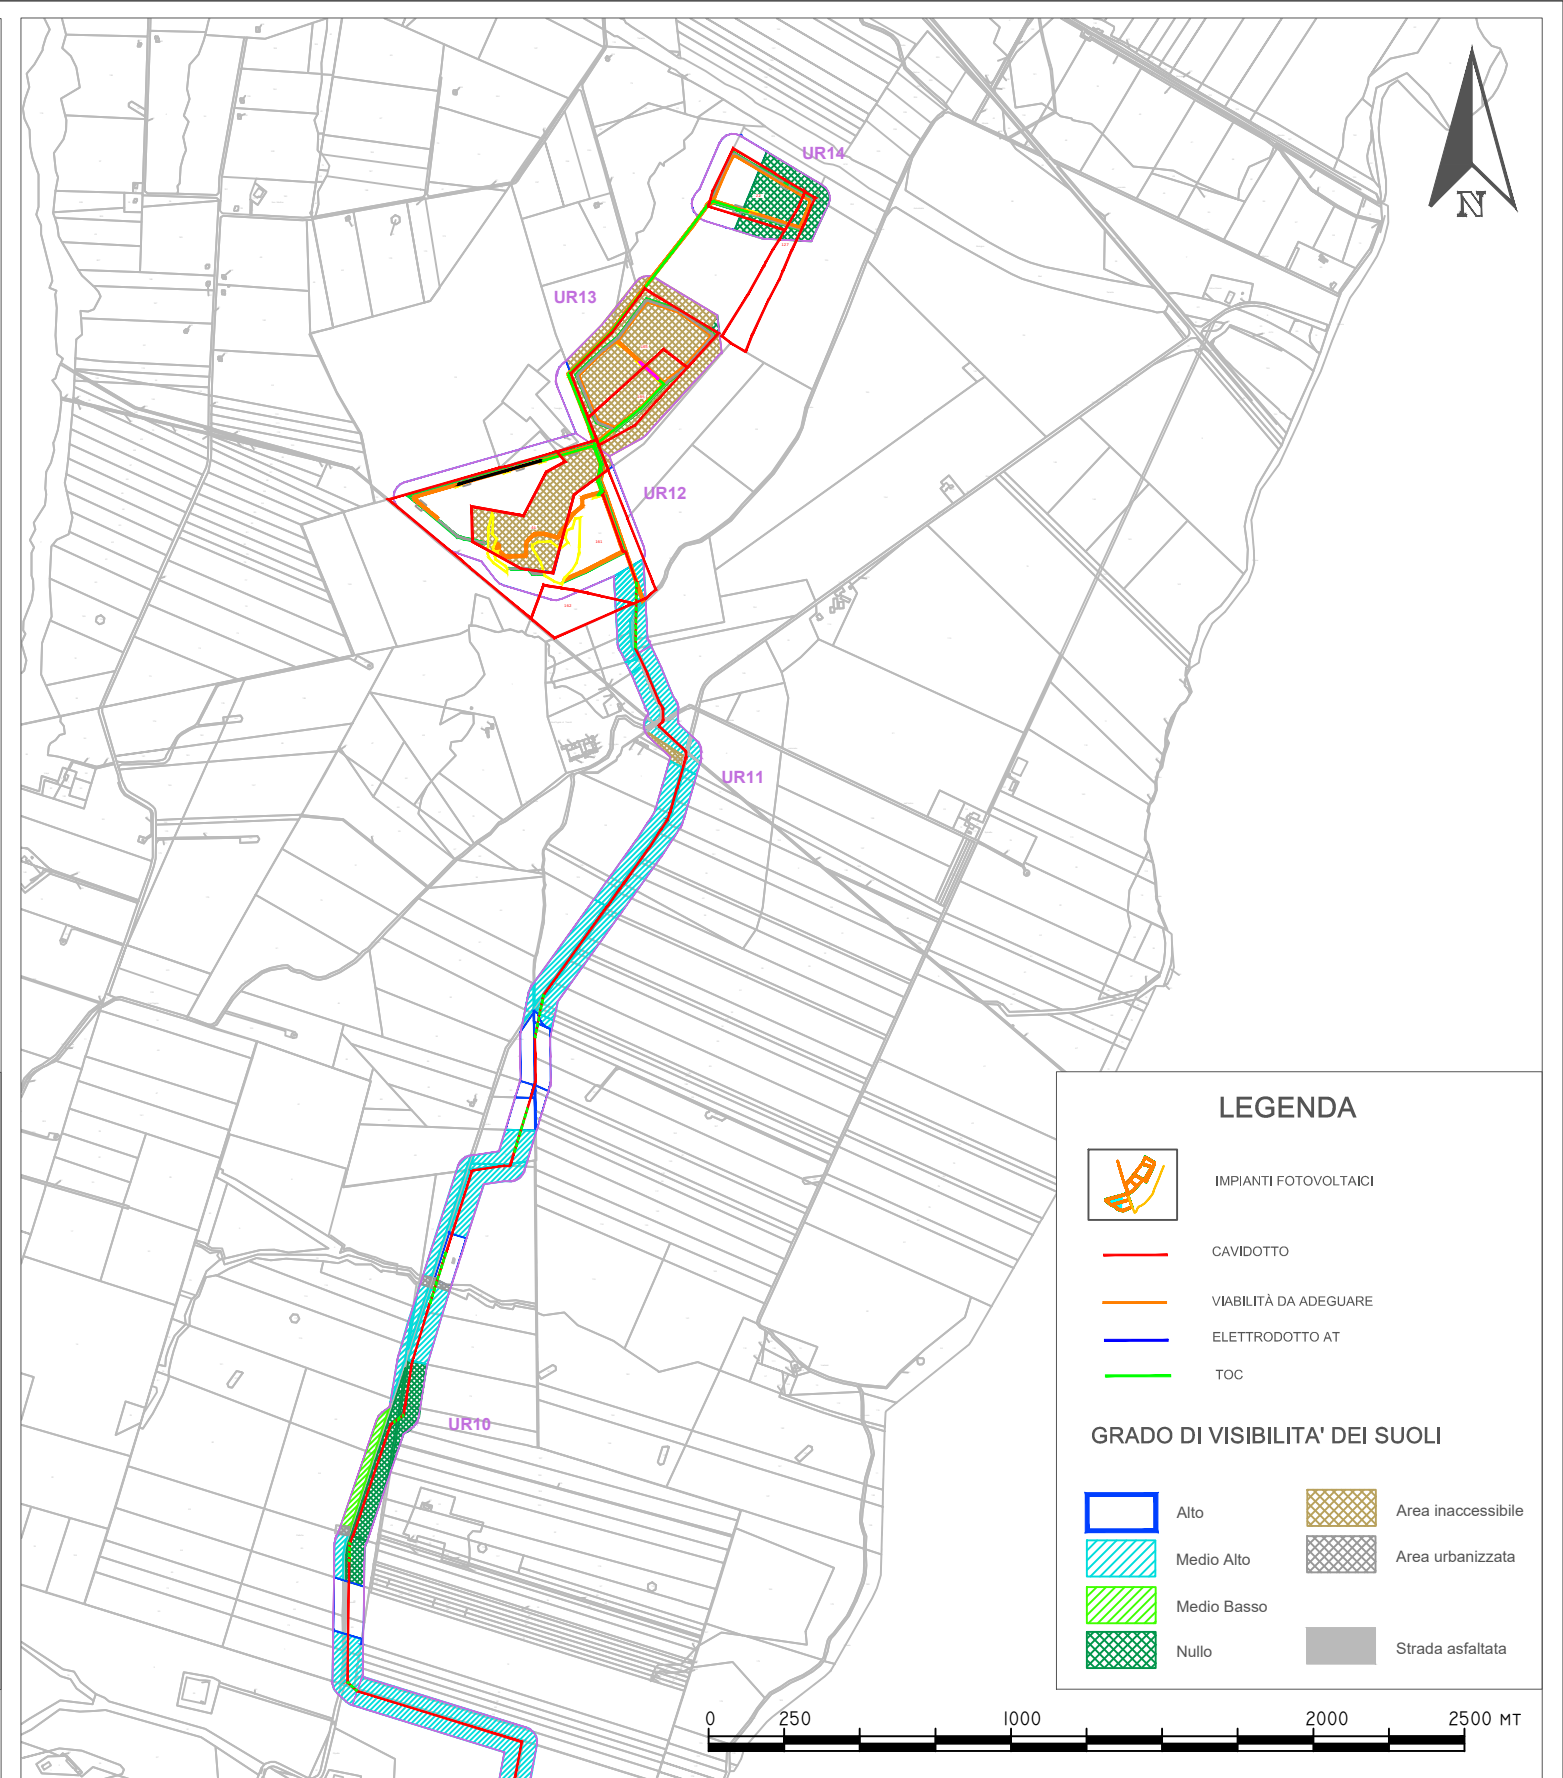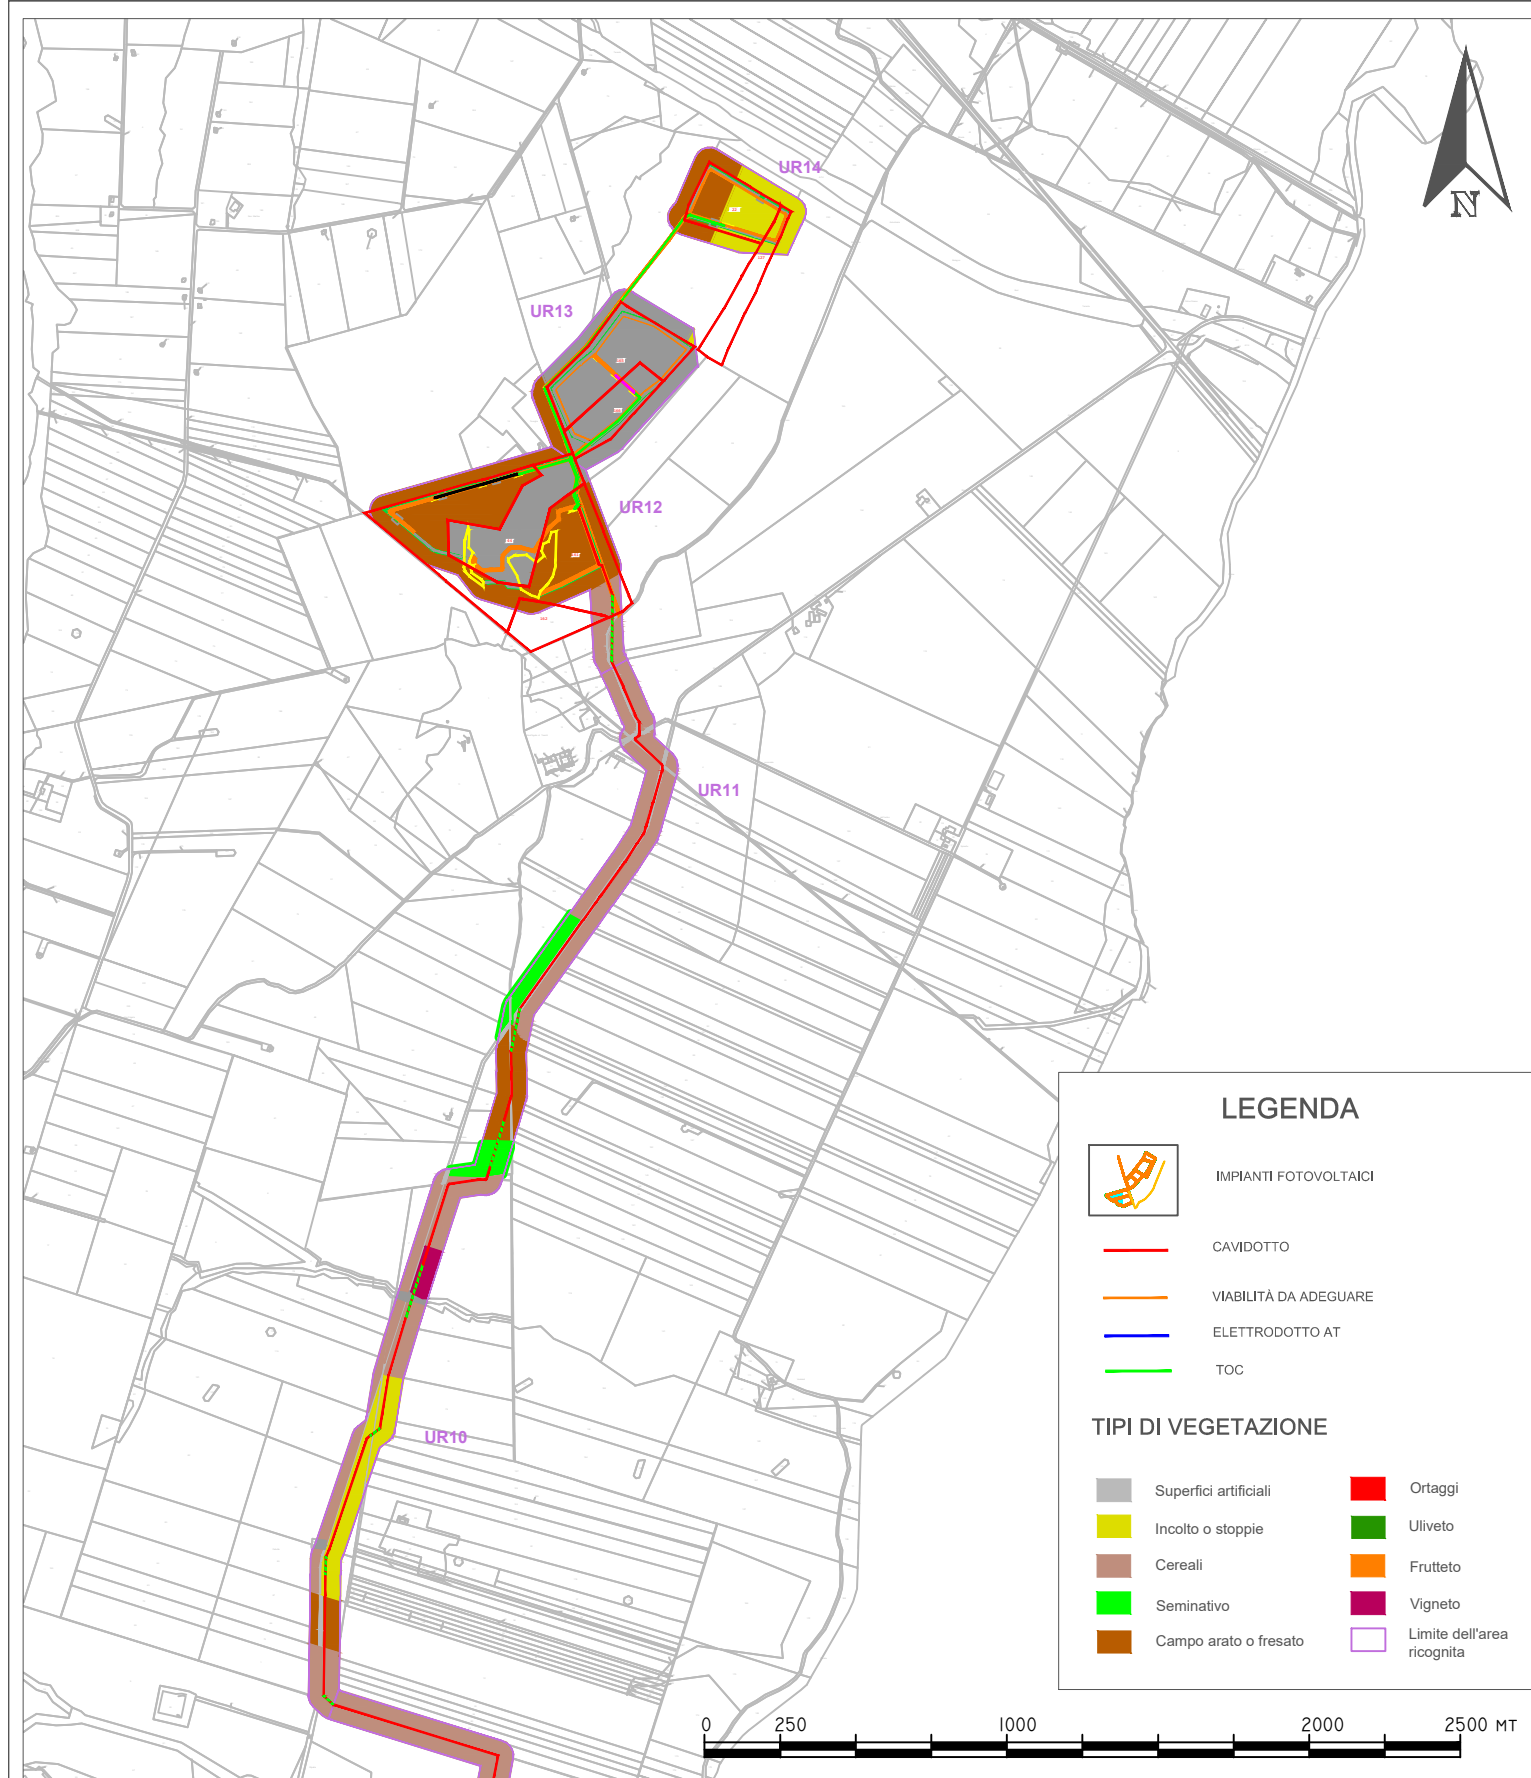

PROGETTO DEFINITIVO PER LA REALIZZAZIONE DI UN IMPIANTO AGRI-FOTOVOLTAICO DENOMINATO "TOVAGLIA" DA REALIZZARSI IN CAVE DISMESSE O DA DISMETTERE E RECUPERARE, SITE IN LOCALITÀ "MASSERIA TOVAGLIA" NEL TERRITORIO COMUNALE DI SERRACAPRIOLA (FG) PER UNA POTENZA COMPLESSIVA DI 26,557 MWp NONCHÉ DELLE OPERE CONNESSE ED INFRASTRUTTURE INDISPENSABILI ALLA COSTRUZIONE E ALL'ESERCIZIO DELL'IMPIANTO

Scala
1:25.000

Novembre 2022
01



Committente: PACIFICO ACQUAMARINA 2 S.r.l.
Sede: piazza Walther Von Vogelweide, n. 8 - 39100 Bolzano (BZ)
Pec: pacificoacquamarina2srl@legalmail.it - P.Iva:04351410719



Responsabile:
Dott.ssa Maria Grazia Liseno

NOSTOI
Via San Marco 1511 - 30015 CHIOGGIA (VE)
CF-P.IVA-Reg.I. 03653560270 REA 327005
Via Dante, 134 - 85024 LAVELLO (PZ) REA 127240
info@nostoi-archeologia.it



VERIFICA PREVENTIVA DELL'INTERESSE ARCHEOLOGICO

96WX1A8_04.2 - Carta della vegetazione e della visibilità

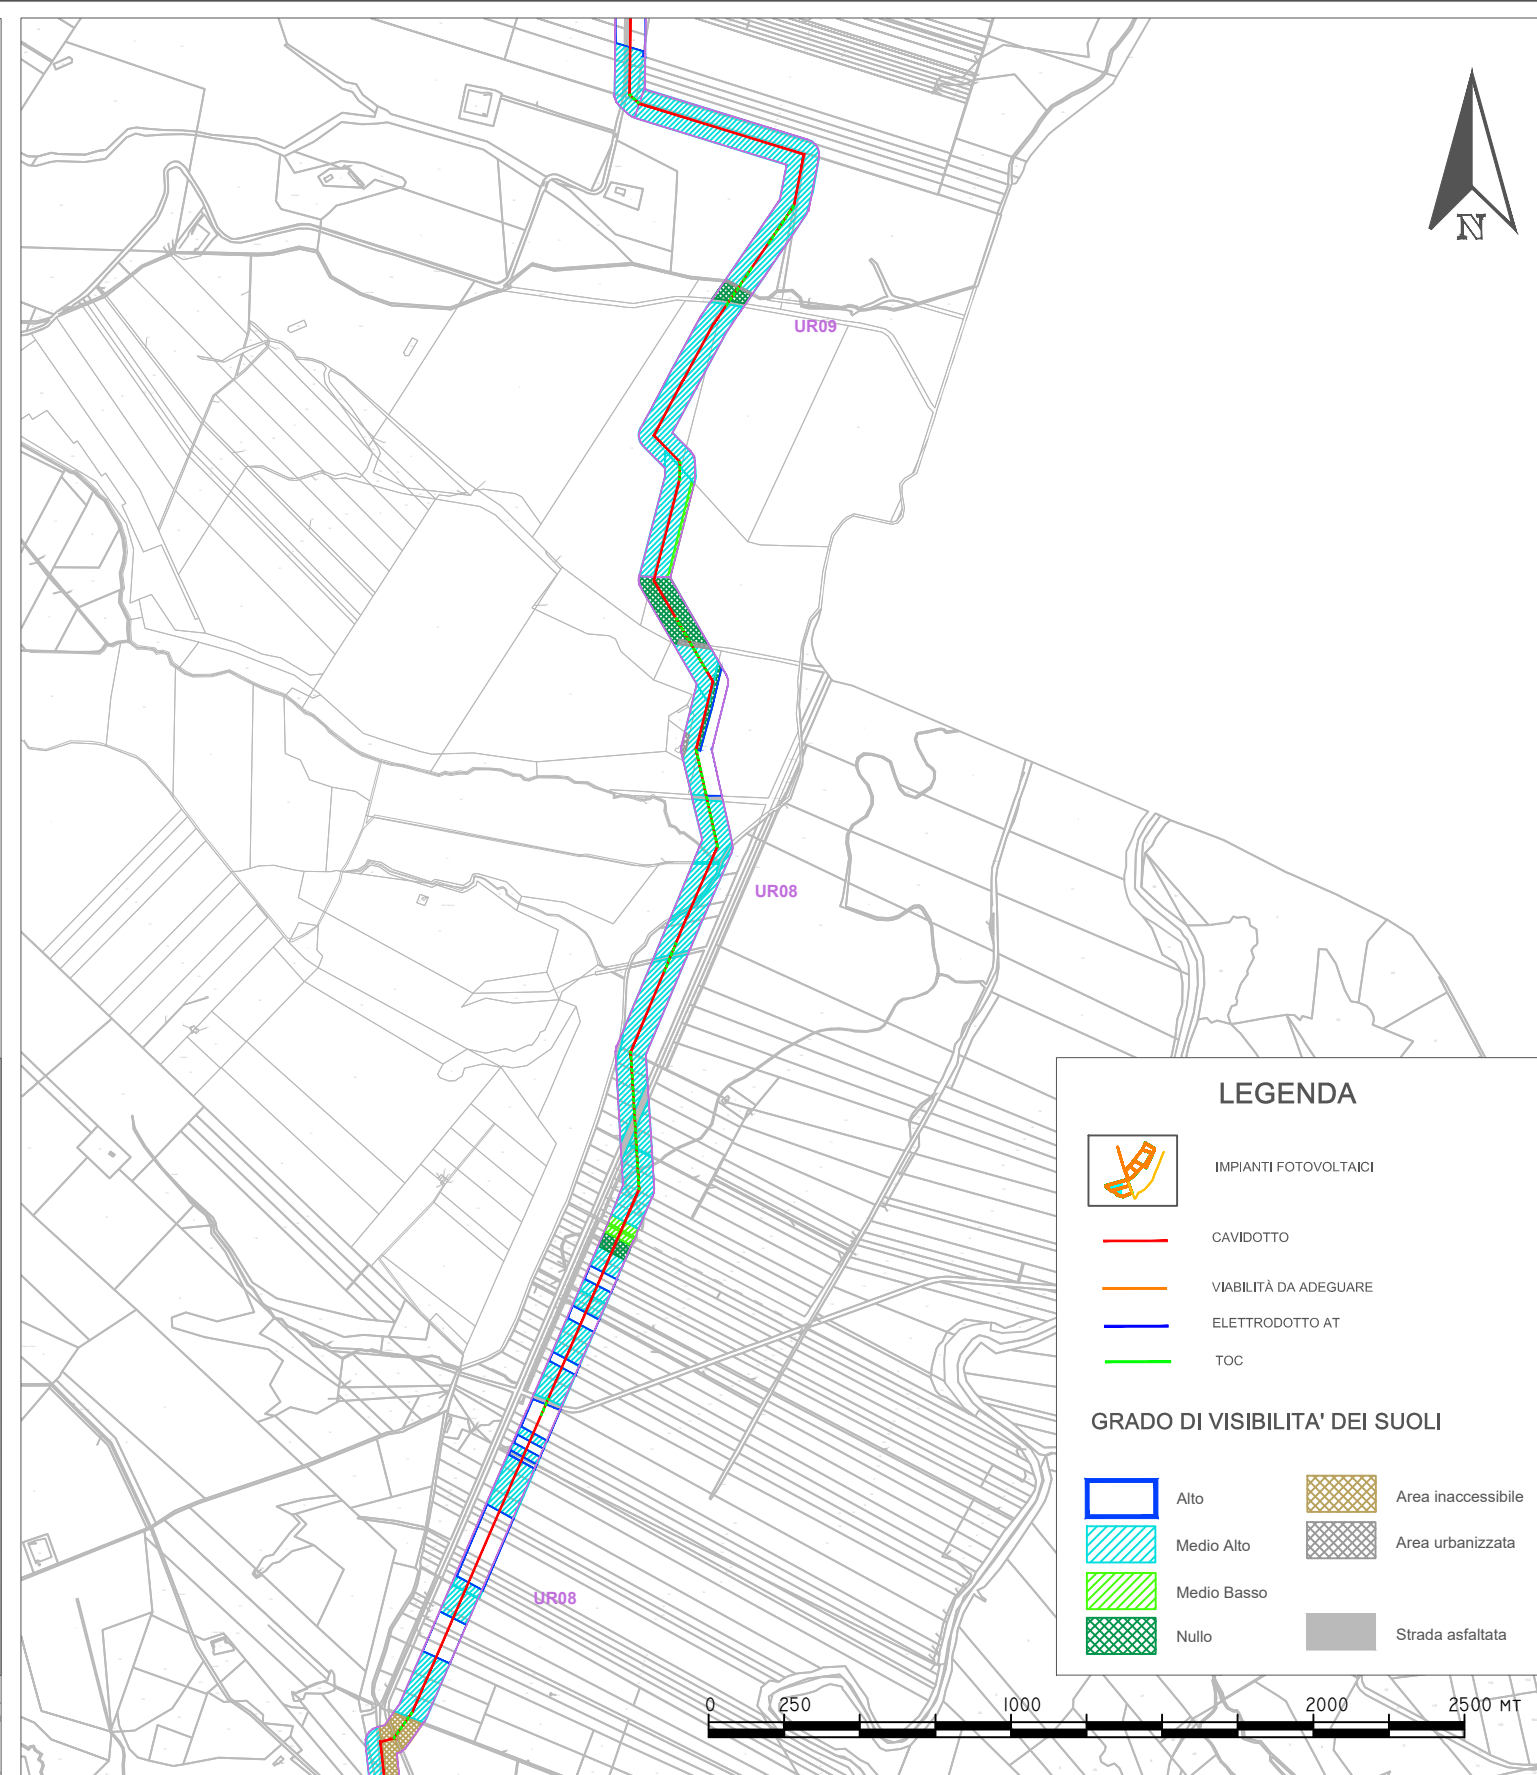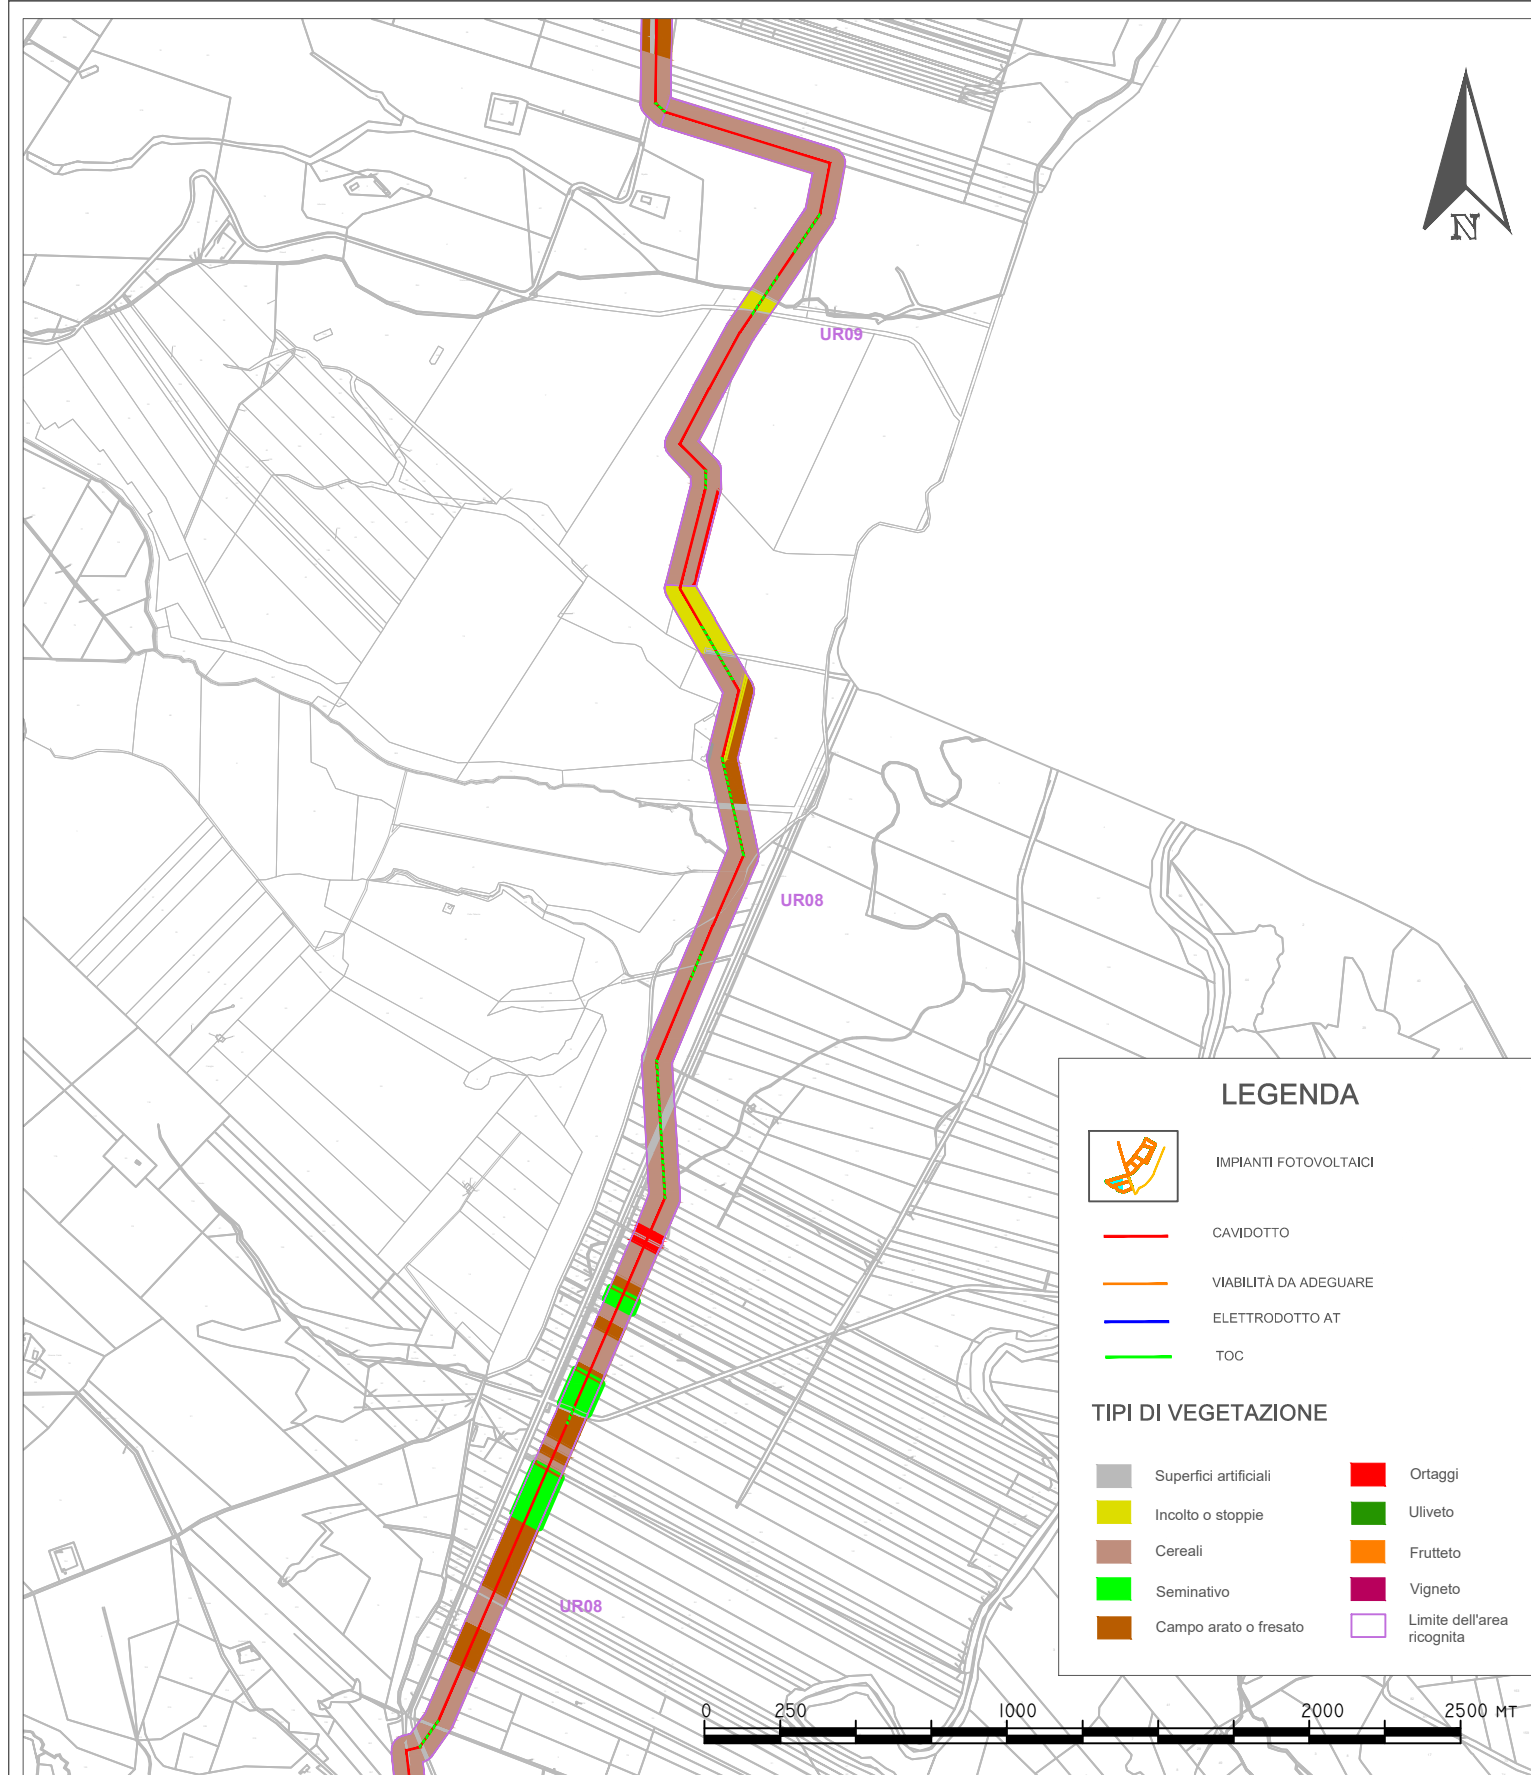

PROGETTO DEFINITIVO PER LA REALIZZAZIONE DI UN IMPIANTO AGRI-FOTOVOLTAICO DENOMINATO "TOVAGLIA" DA REALIZZARSI IN CAVE DISMESSE O DA DISMETTERE E RECUPERARE, SITE IN LOCALITÀ "MASSERIA TOVAGLIA" NEL TERRITORIO COMUNALE DI SERRACAPRIOLA (FG) PER UNA POTENZA COMPLESSIVA DI 26,557 MWp NONCHÉ DELLE OPERE CONNESSE ED INFRASTRUTTURE INDISPENSABILI ALLA COSTRUZIONE E ALL'ESERCIZIO DELL'IMPIANTO

Scala
1:25.000

Novembre 2022
02



Committente: PACIFICO ACQUAMARINA 2 S.r.l.

Sede: piazza Walther Von Vogelweide, n. 8 - 39100 Bolzano (BZ)
Pec: pacificoacquamarina2srl@legalmail.it - P.Iva:04351410719

Responsabile:
Dott.ssa Maria Grazia Liseno





NOSTOI
Via San Marco 1511 - 30015 CHIOGGIA (VE)
CF-P.IVA-Reg.I. 03653560270 REA 327005
Via Dante, 134 - 85024 LAVELLO (PZ) REA 127240
info@nostoi-archeologia.it



96WX1A8_04.2 - Carta della vegetazione e della visibilità

VERIFICA PREVENTIVA DELL'INTERESSE ARCHEOLOGICO

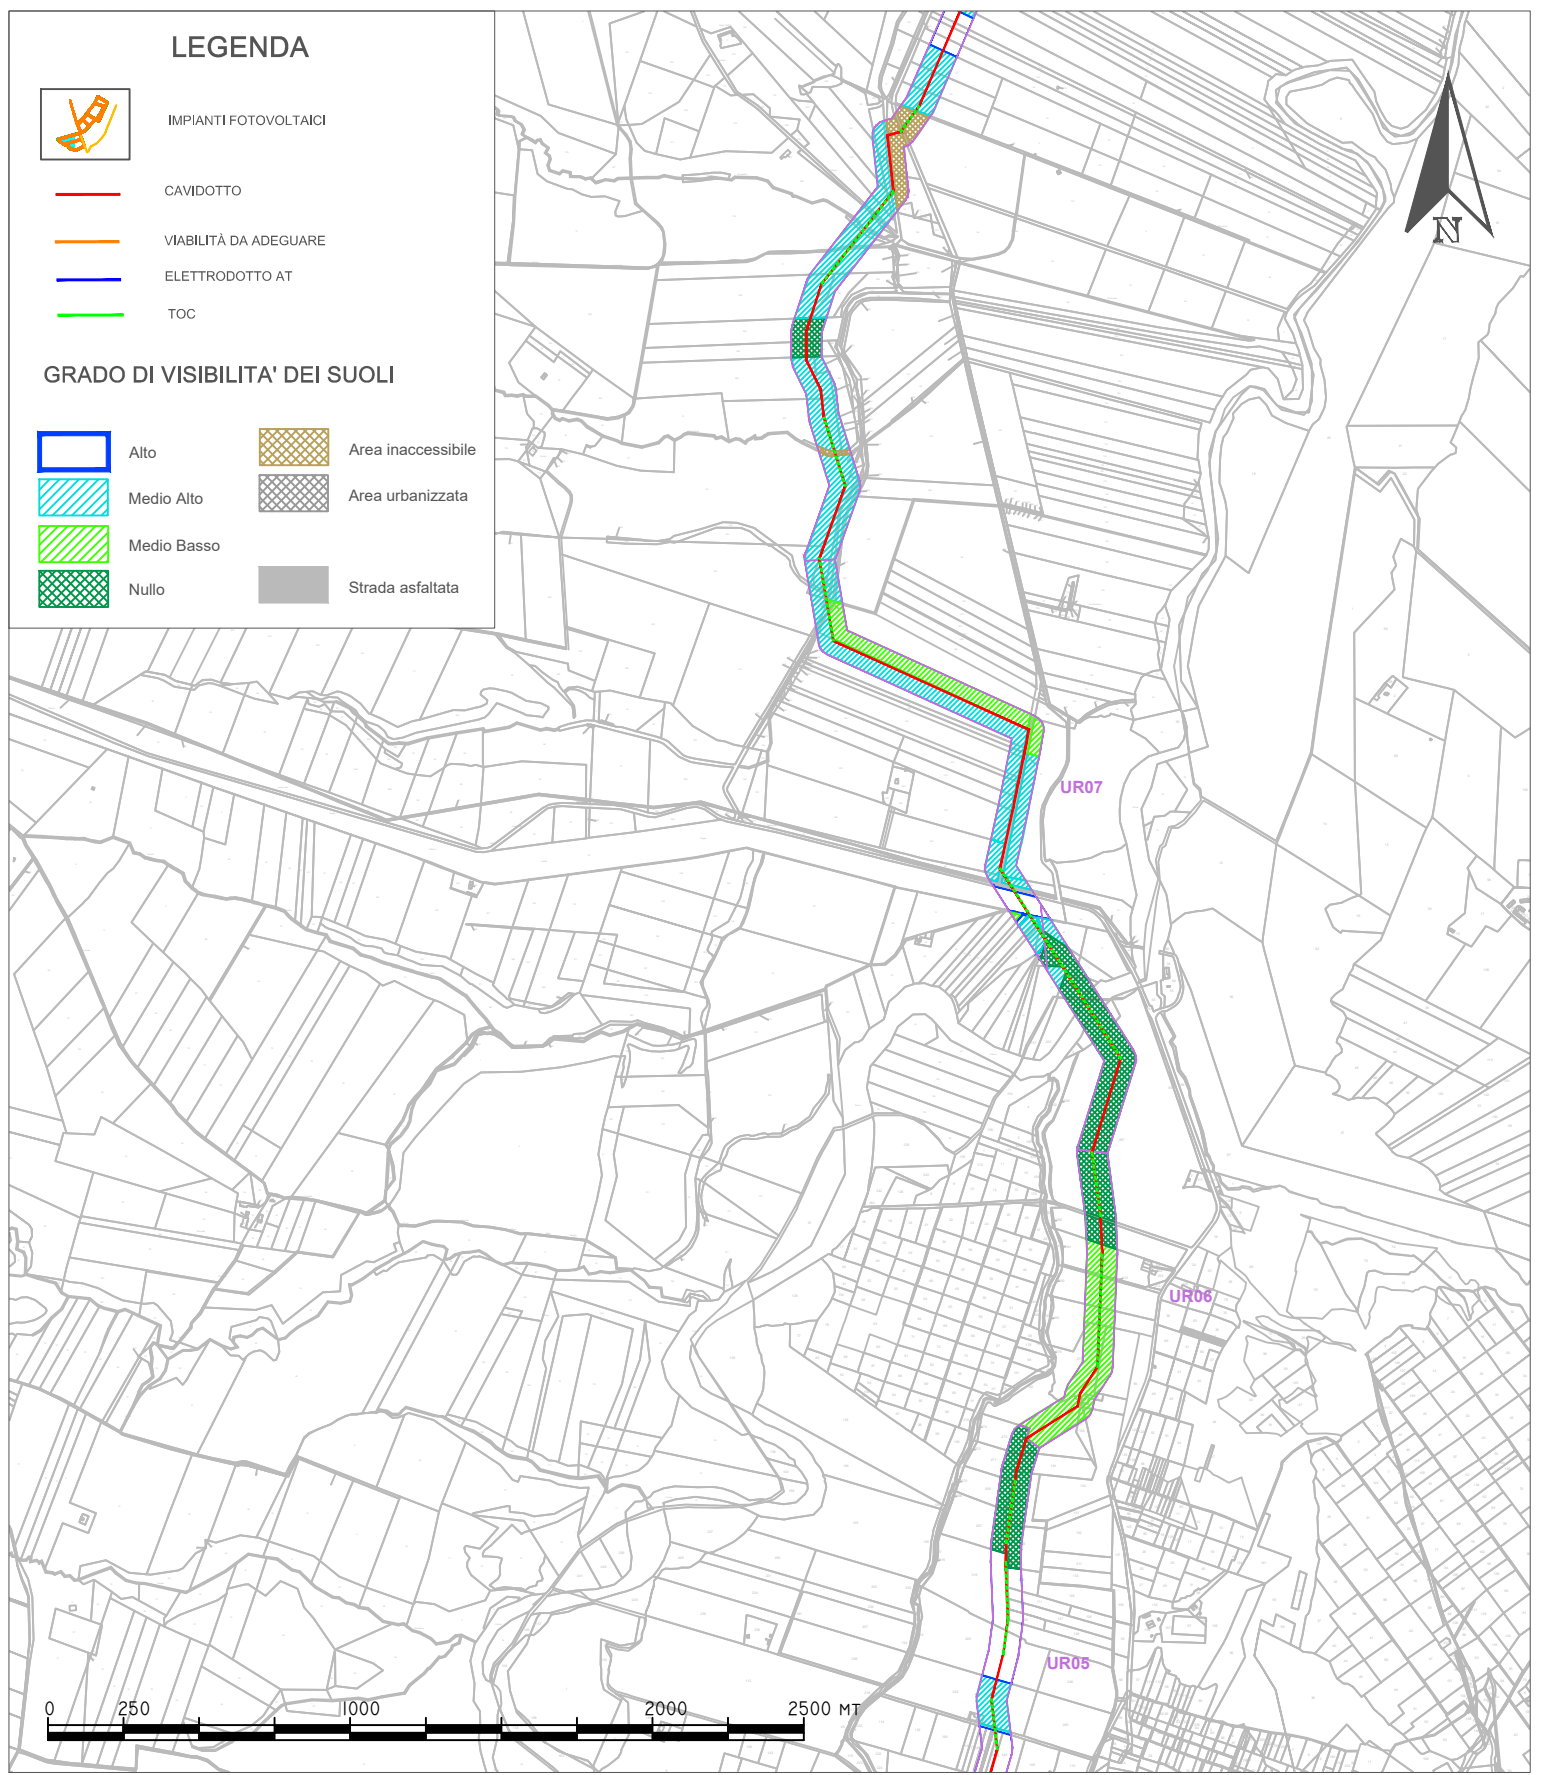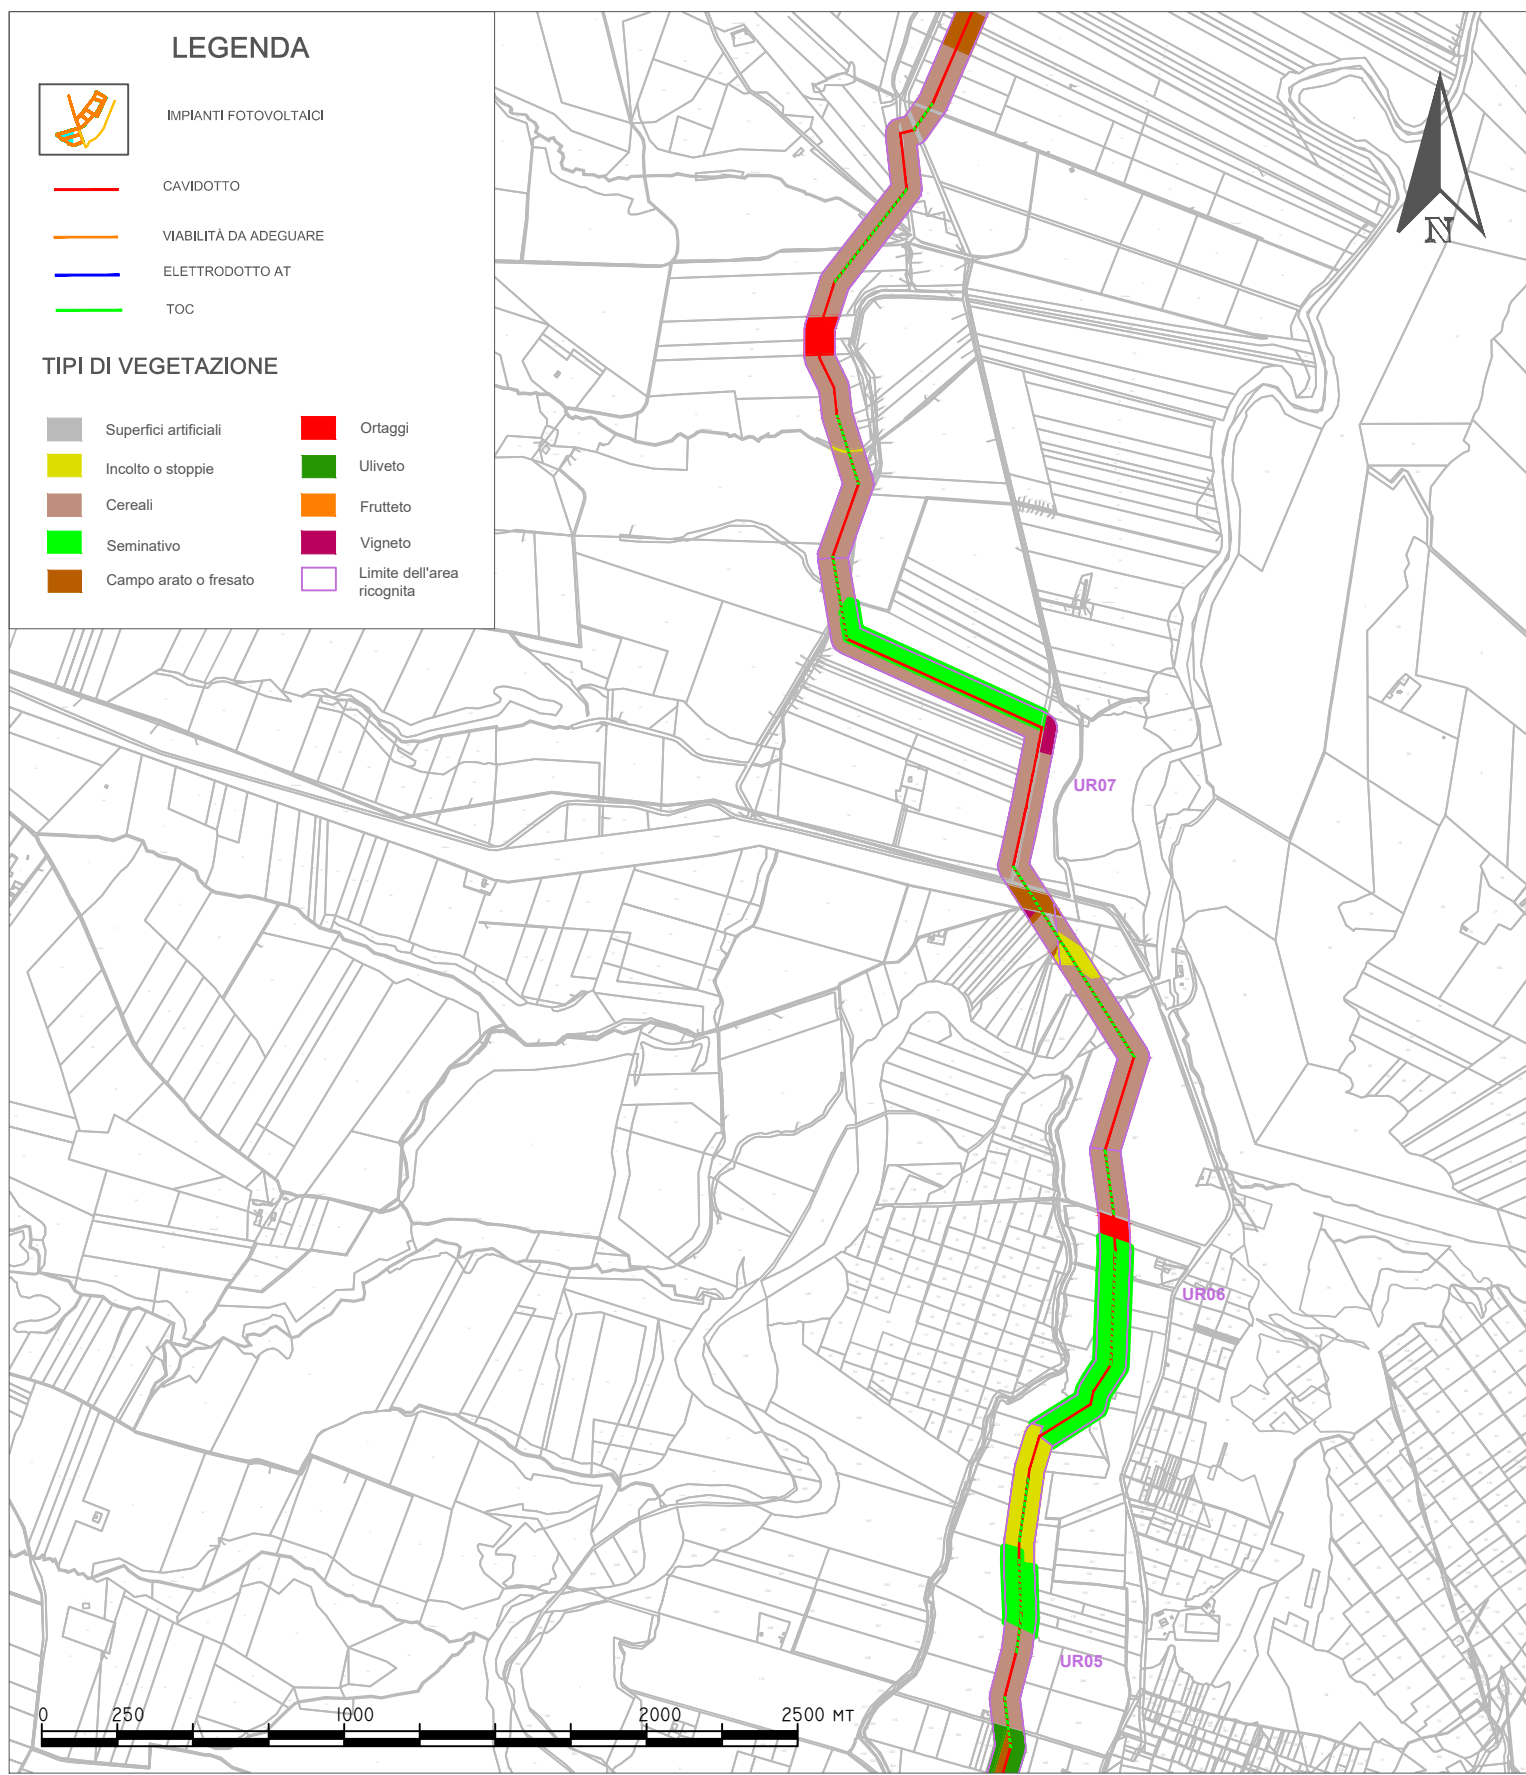

PROGETTO DEFINITIVO PER LA REALIZZAZIONE DI UN IMPIANTO AGRI-FOTOVOLTAICO DENOMINATO "TOVAGLIA" DA REALIZZARSI IN CAVE DISMESSE O DA DISMETTERE E RECUPERARE, SITE IN LOCALITÀ "MASSERIA TOVAGLIA" NEL TERRITORIO COMUNALE DI SERRACAPRIOLA (FG) PER UNA POTENZA COMPLESSIVA DI 26,557 MWp NONCHÉ DELLE OPERE CONNESSE ED INFRASTRUTTURE INDISPENSABILI ALLA COSTRUZIONE E ALL'ESERCIZIO DELL'IMPIANTO

Scala
1:25.000

Novembre 2022
03





Committente: PACIFICO ACQUAMARINA 2 S.r.l.
Sede: piazza Walther Von Vogelweide, n. 8 - 39100 Bolzano (BZ)
Pec: pacificoacquamarina2srl@legalmail.it - P.Iva:04351410719

Responsabile:
Dott.ssa Maria Grazia Liseno

NOSTOI
Via San Marco 1511 - 30015 CHIOGGIA (VE)
CF-P.IVA-Reg.I. 03653560270 REA 327005
Via Dante, 134 - 85024 LAVELLO (PZ) REA 127240
info@nostoi-archeologia.it

VERIFICA PREVENTIVA DELL'INTERESSE ARCHEOLOGICO

96WX1A8_04.2 - Carta della vegetazione e della visibilità

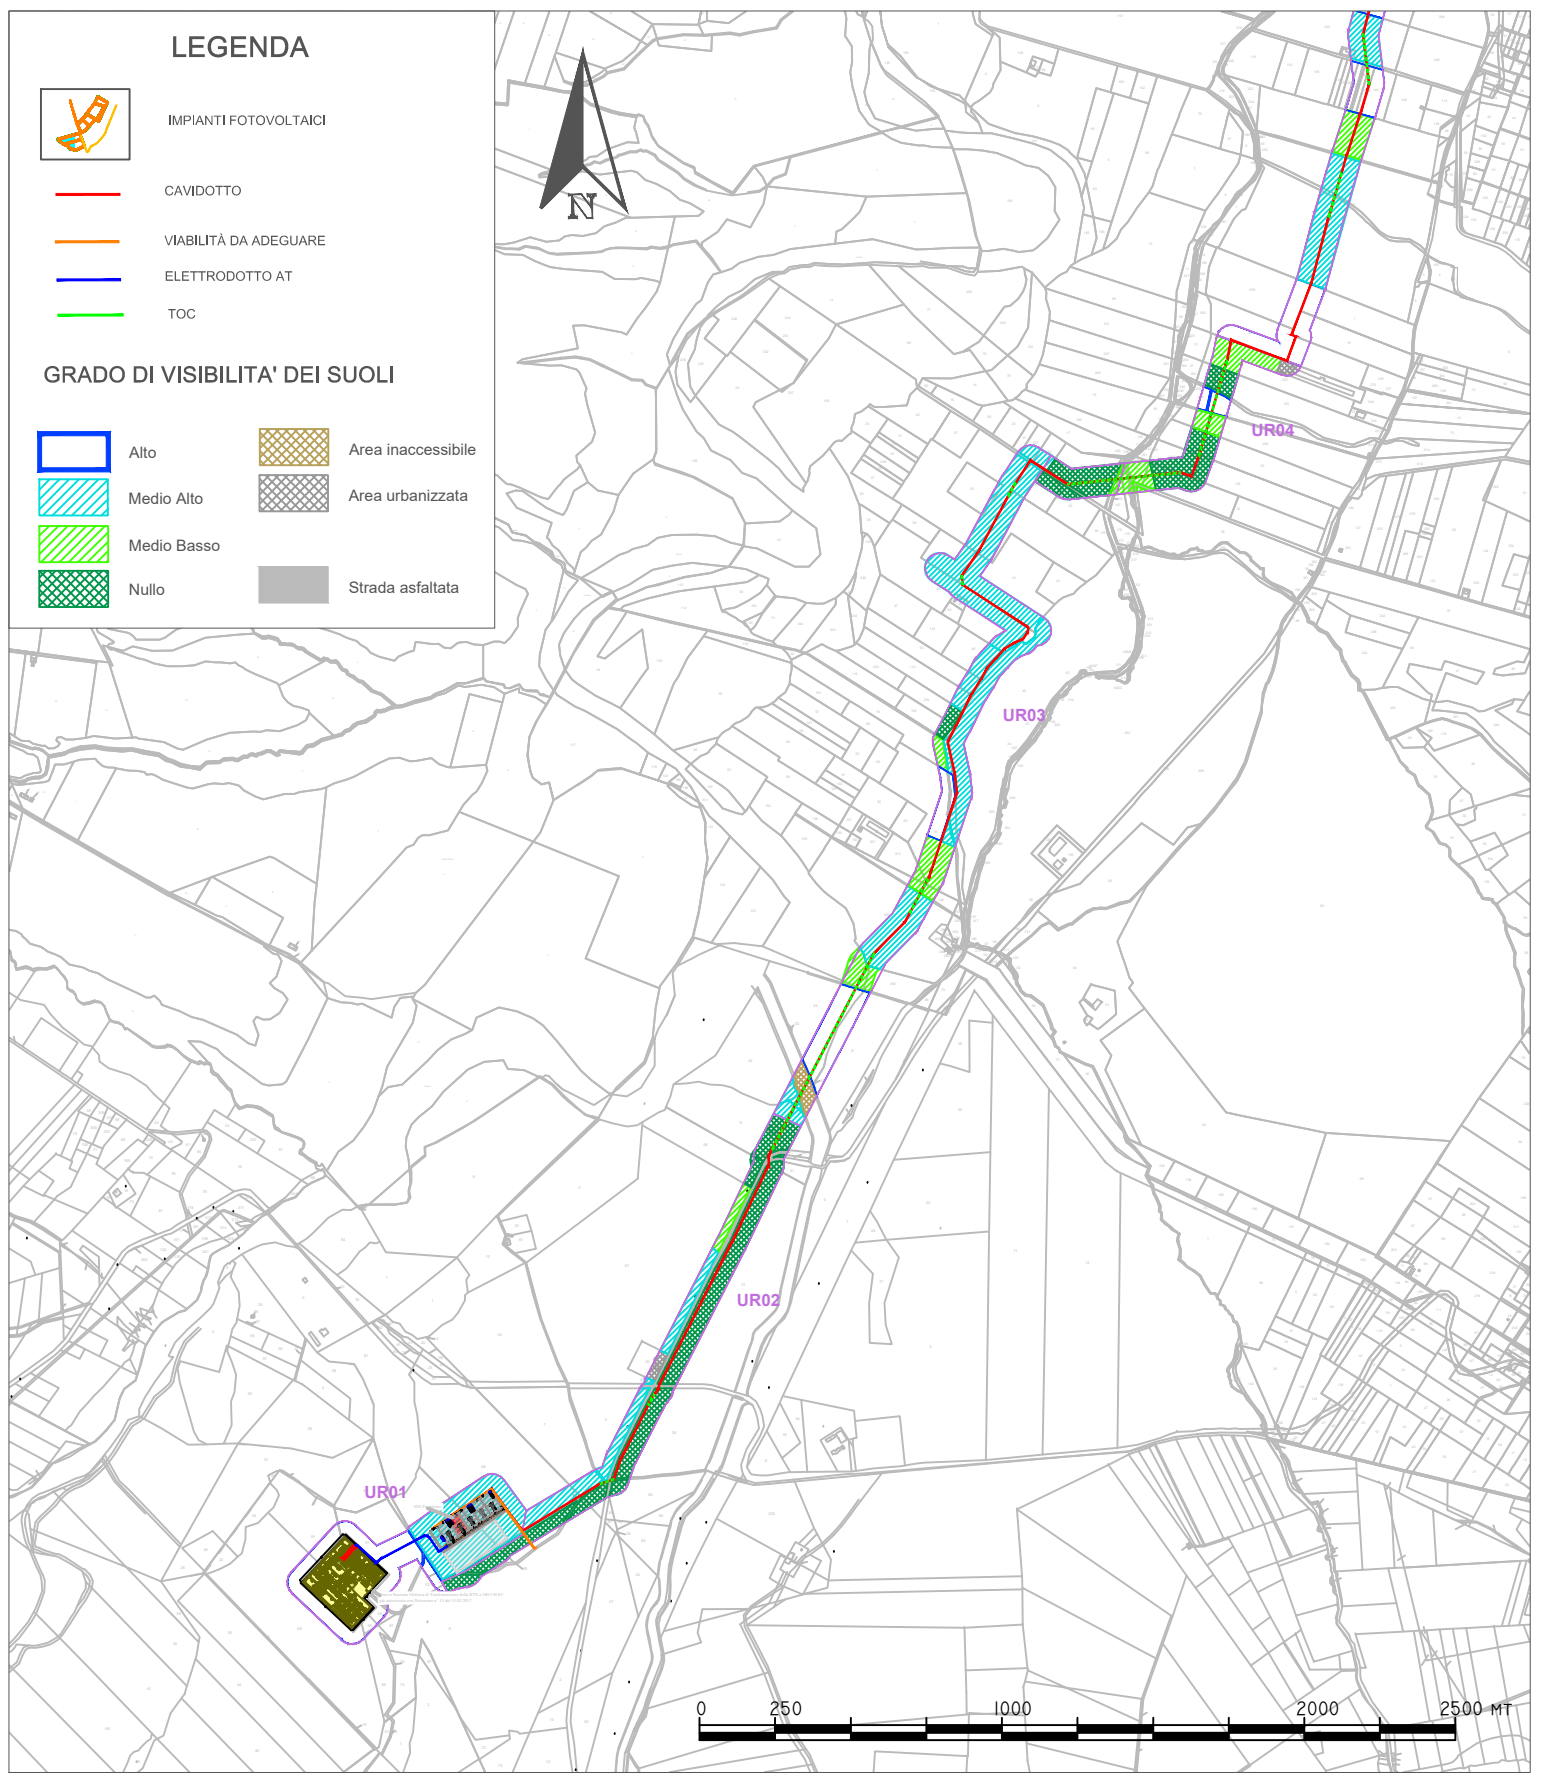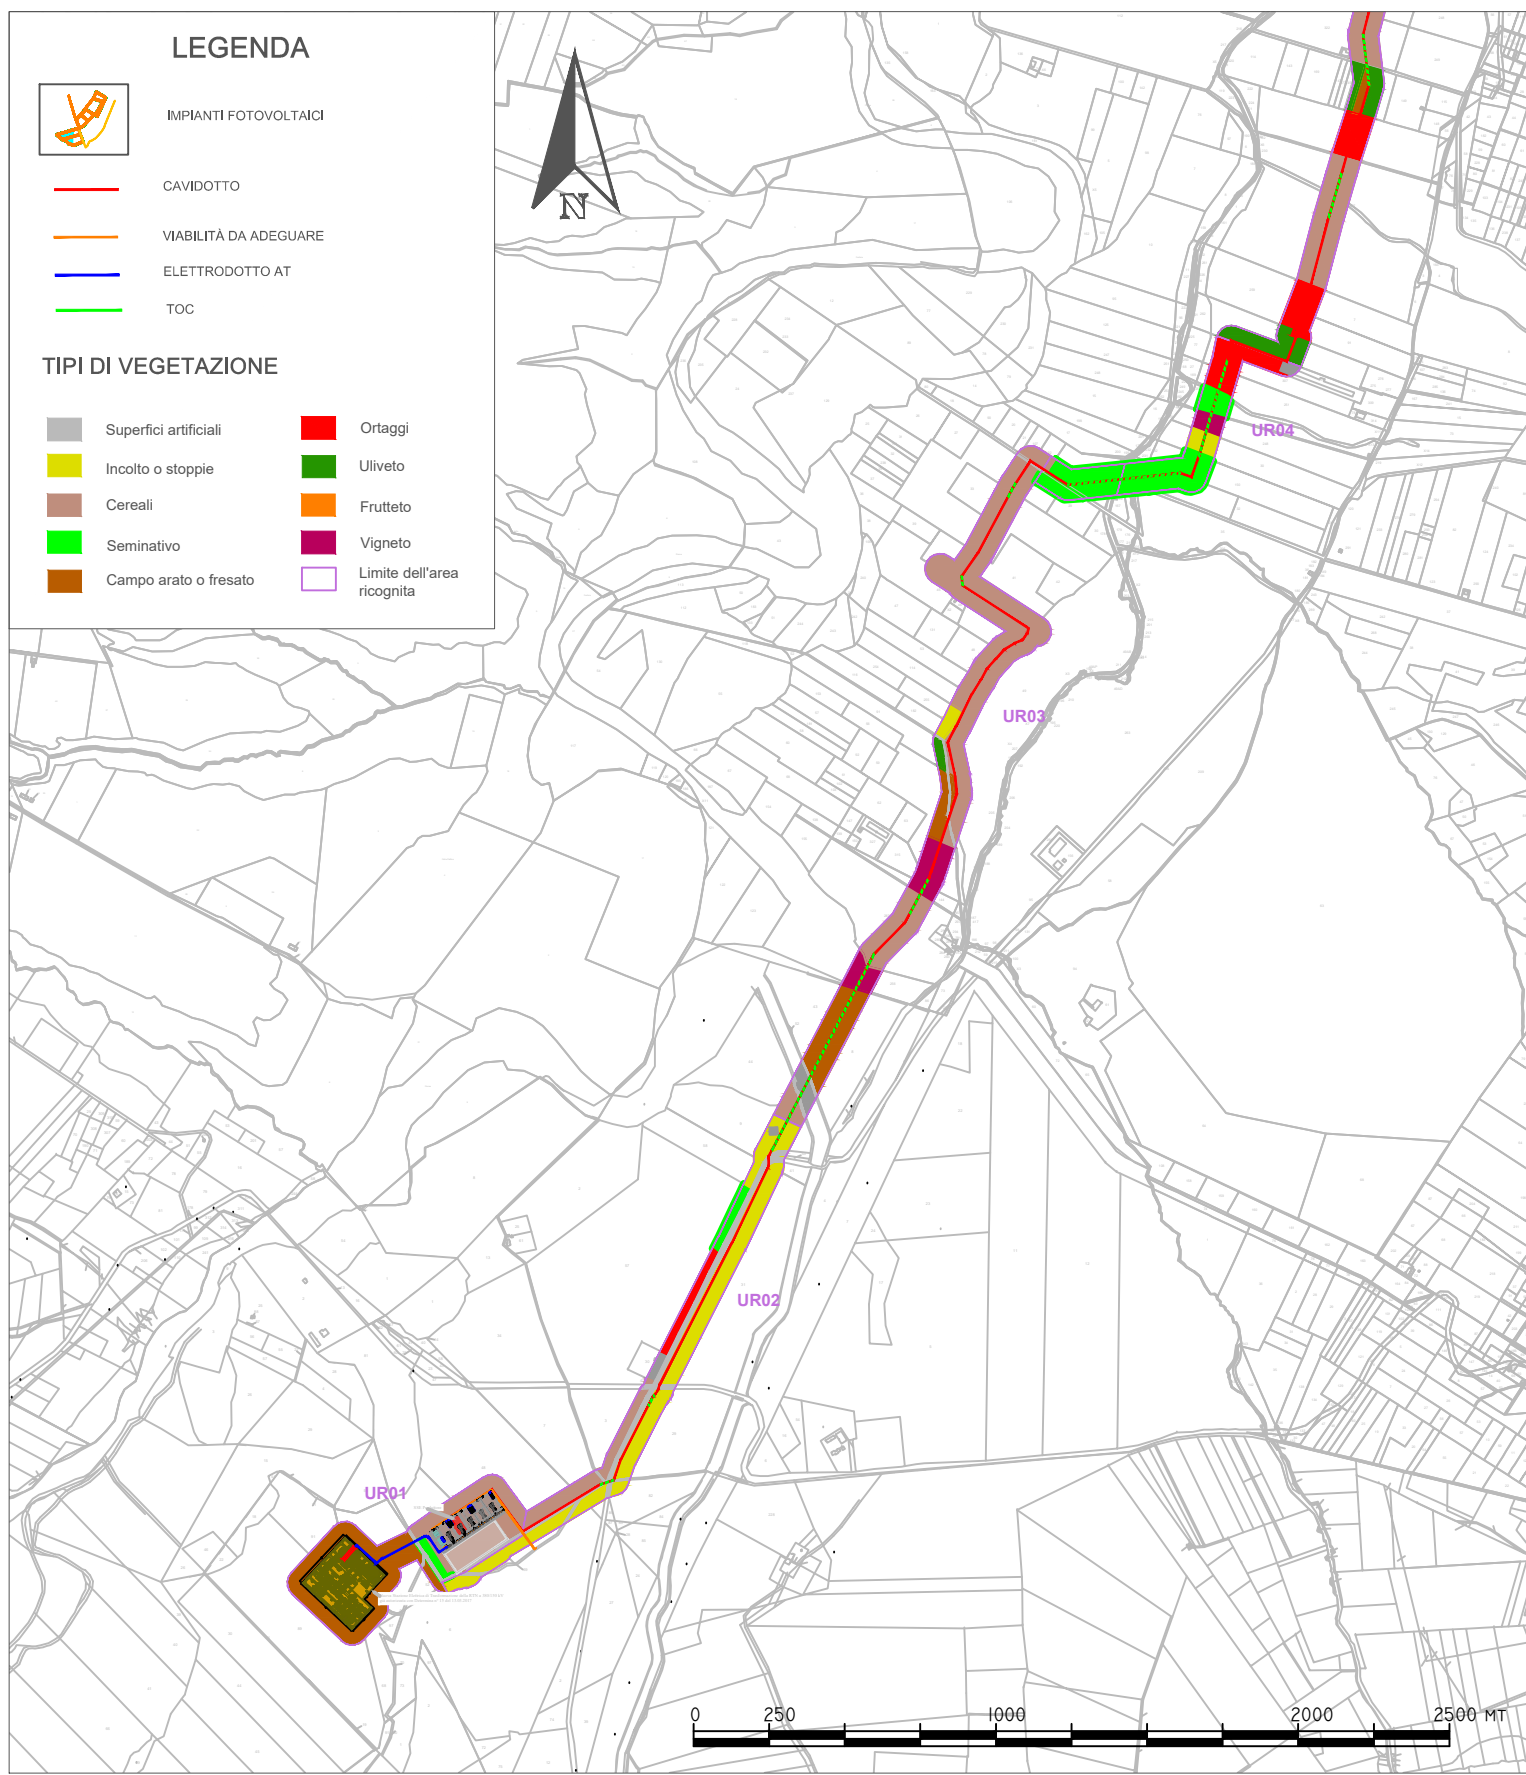

PROGETTO DEFINITIVO PER LA REALIZZAZIONE DI UN IMPIANTO AGRIFOVOLTAIICO DENOMINATO "TOVAGLIA" DA REALIZZARSI IN CAVE DISMESSE O DA DISMETTERE E RECUPERARE, SITE IN LOCALITÀ "MASSERIA TOVAGLIA" NEL TERRITORIO COMUNALE DI SERRACAPRIOLA (FG) PER UNA POTENZA COMPLESSIVA DI 26,557 MWp NONCHÉ DELLE OPERE CONNESSE ED INFRASTRUTTURE INDISPENSABILI ALLA COSTRUZIONE E ALL'ESERCIZIO DELL'IMPIANTO

Scala
1:25.000

Novembre 2022
04



Committente: PACIFICO ACQUAMARINA 2 S.r.l.
Sede: piazza Walther Von Vogelweide, n. 8 - 39100 Bolzano (BZ)
Pec: pacificoacquamarina2srl@legalmail.it - P.Iva:04351410719

Responsabile:
Dott.ssa Maria Grazia Liseno

NOSTOI
Via San Marco 1511 - 30015 CHIOGGIA (VE)
CF-P.IVA-Reg.I. 03653560270 REA 327005
Via Dante, 134 - 85024 LAVELLO (PZ) REA 127240
info@nostoi-archeologia.it



VERIFICA PREVENTIVA DELL'INTERESSE ARCHEOLOGICO

96WX1A8_04.2 - Carta della vegetazione e della visibilità