



# Strade, recinzioni, fascia di mitigazione arborea e accessi

**DETTAGLIO TIPO RECINZIONI ED ACCESSI**  
(scala 1:50)

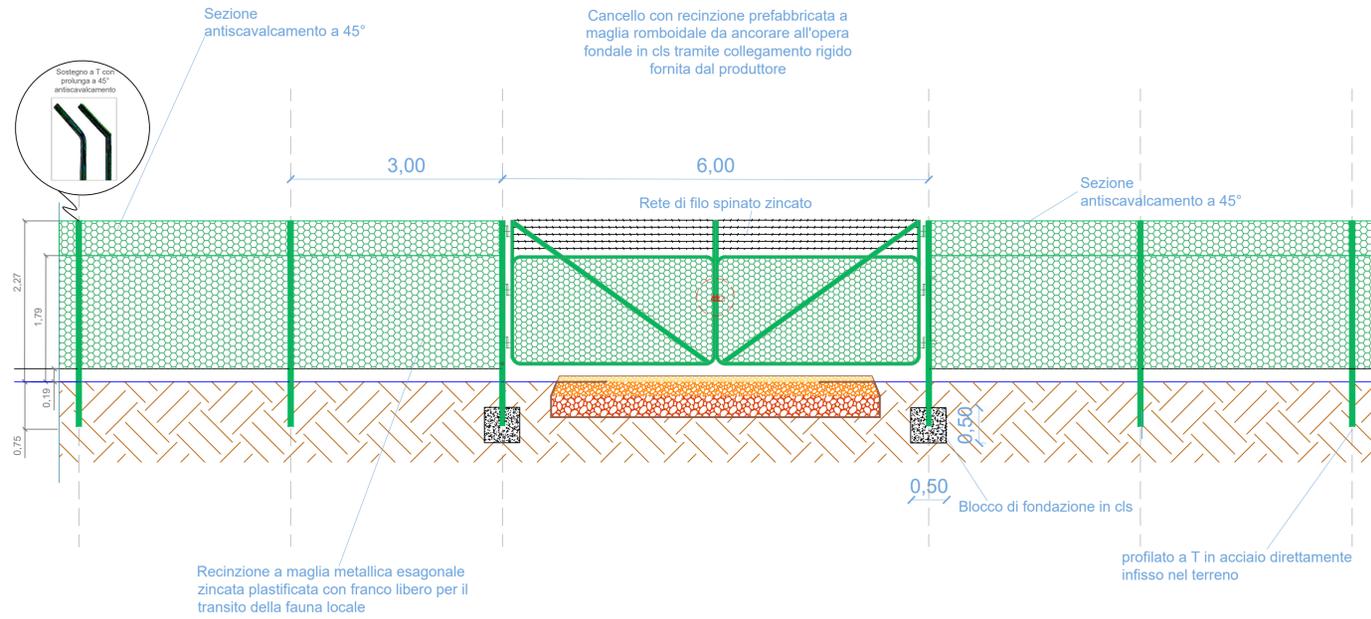


**DETTAGLIO E SEZIONE DI STRADE STERRATE**  
(scala 1:25)

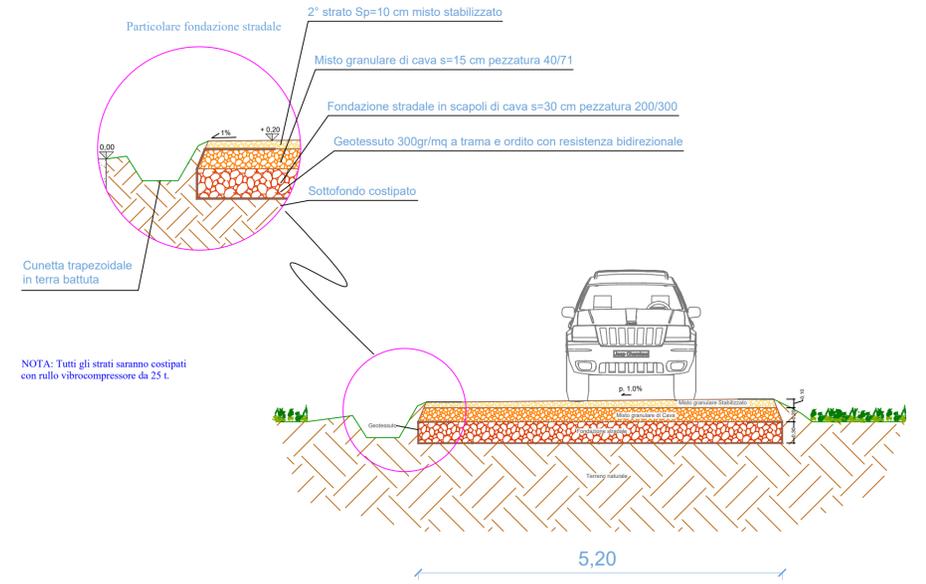

# Strade, recinzioni, fascia di mitigazione arborea e accessi

**POSIZIONAMENTO INSEGUITORI CON UN FASCIO DI LUCE SOLARE AVENTE UN ANGOLAZIONE PARI A 30°**  
(scala 1:50)

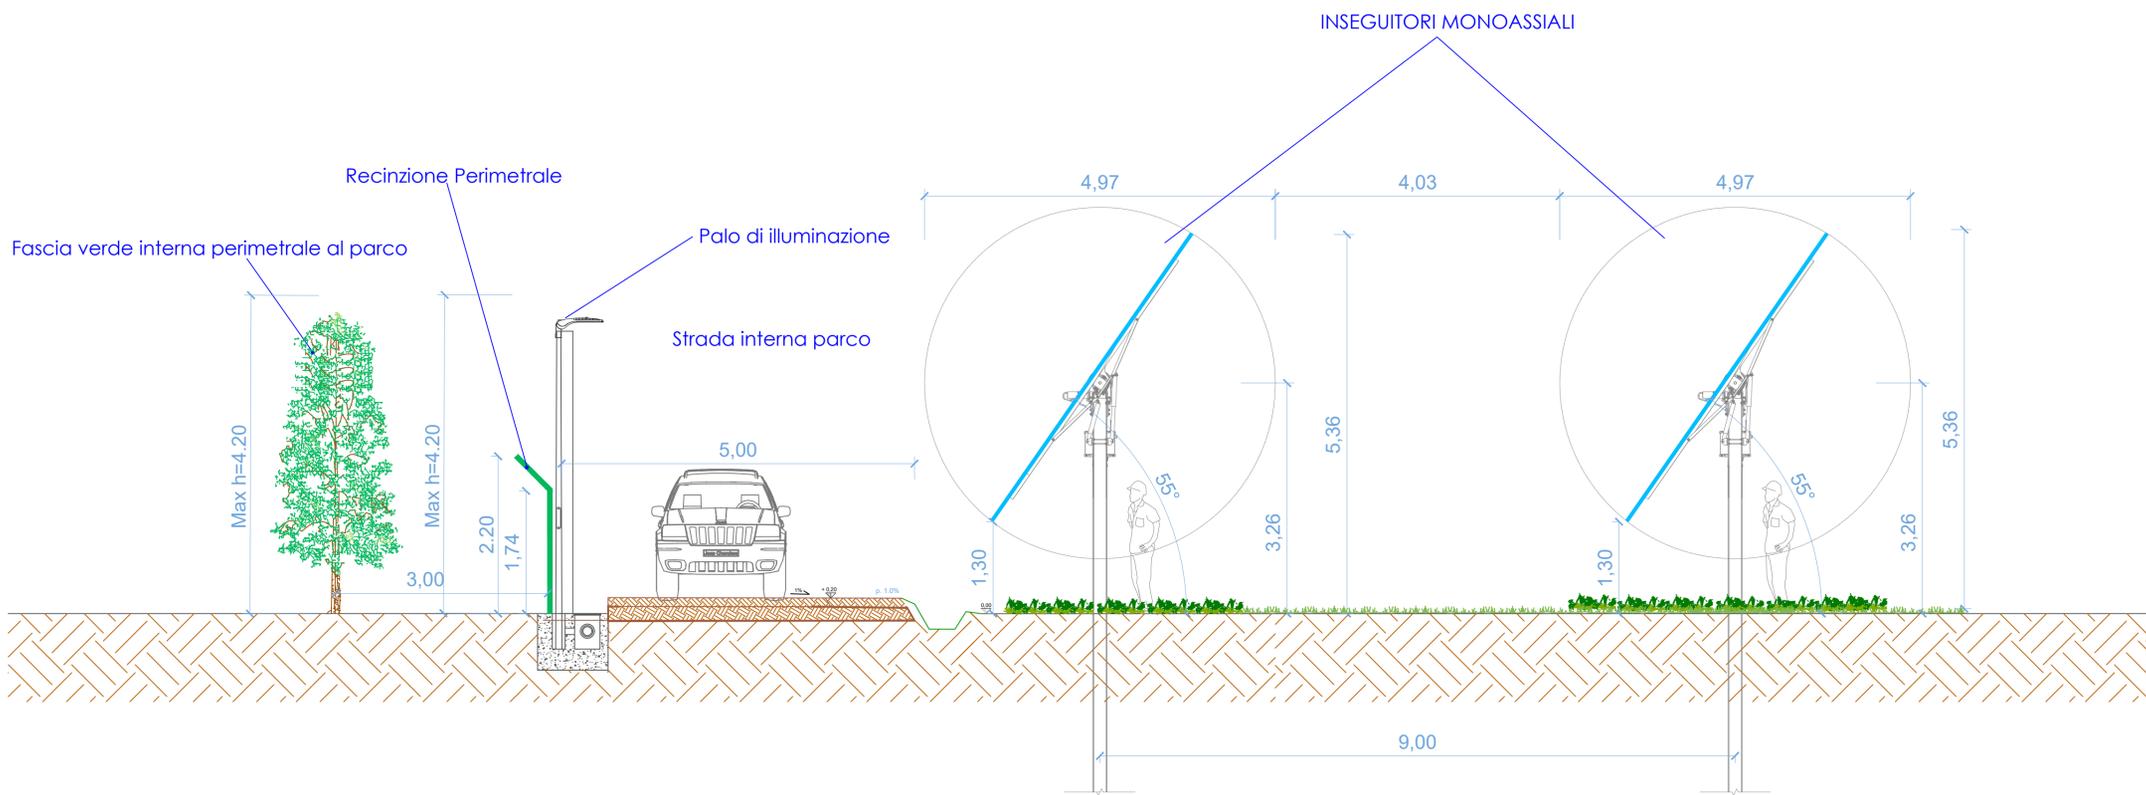

<b>PACIFICO</b> PACIFICO ACQUAMARINA 2 S.r.l. Via F.lli. Rossini, n. 8 - 71010 Ischitella (FG) Tel. 0882.226072   Fax 0882.243051 E-Mail: pacifico@pacifico2.it Pec: pacifico@pacifico2.it	<b>plan A</b> PLAN A ENERGY S.R.L. Via Cassino n. 104 - 40026 Imola (BO) Pec: planenergy@pec.it C.F. e P.IVA: 0393041204				
<b>STUDIO INGEGNERIA ELETTRICA</b> MEZZINA Dott. Ing. Antonio Via T. Solis 128   71016 San Severo (FG) Tel. 0882.226072   Fax 0882.243051 E-Mail: info@studioelettrica.net Ordine degli ingegneri della Provincia di Foggia matr. n. 1604	<b>Università di Foggia</b> Dipartimento di Scienze Agrarie, Alimentari, Risorse Naturali e Ingegneria (DARS) Sede: via Arcofante, 89/91   Foggia 71122 P.Iva: 02161910717				
<b>Dott. Biol. Leonardo Beccarisi</b> Via D'Erighien, 43 - 73013 Galatina (LE) cell. 330376965 E-Mail: beccarisi@gmail.com Ordine nazionale dei Biologi - Albo-Sezione matr. n. AA.067313	<b>Dott.ssa Anastasia Agnoli</b> Via Armando Diaz, 37   73100 Lecce (LE) cell. 3315100323 E-Mail: anastasia.agnoli09@gmail.com				
<b>Dott. Biol. Elisa Gatto</b> Via S. Sante, 22   73044 Galliano (LE) cell. 329343325 E-Mail: elisagatto@gmail.com Ordine nazionale dei Biologi matr. n. AA.060001	<b>Dott. Nazario Di Lella</b> Tel. Fax 0882.991704   cell. 329.325902 E-Mail: geol.della@gmail.com Ordine regionale dei Geologi della Puglia matr. n. 345				
<b>Dott. Fabio Mastropasqua</b> Via Padre Pio da Pietrascina 10   72020 Bimbo (BA) cell. 321489569 E-Mail: fabiomastropasqua@gmail.com Collegio Interprovinciale degli Agronomi e degli Agronomi laureati matr. n. 076	<b>Arch. Gaetano Fornarelli</b> Via Fuliginoso Casale 17   73100 Lecce (LE) cell. 3308780640 E-Mail: fornarelli@gmail.com Ordine degli Architetti della provincia di Lecce matr. n. 1739				
<b>NOSTOI s.r.l.</b> <b>Dott.ssa Maria Grazia Liseno</b> Tel. 0972.081259   Fax 0972.83694 E-Mail: mgliseno@nostoi.it Elenco Nazionale Archeologo Fascia I matr. n. 1646	<b>Dott. Agr. Alfonso Mogavero</b> Viale Fortore SNC 71121 Foggia Tel/Fax 0882.722679 Cell. 335.6287405 E-Mail: alfonso.mogavero@gmail.com Ordine dottori agronomi di Foggia n. 372				
<b>Ing. Antonio Falcone</b> Tel. 0884.534378   Fax 0884.534378 E-Mail: antonio.falcone@studiofalcone.eu Ordine degli Ingegneri di Foggia matr. n. 2100	<b>Ing. Tommaso Monaco</b> Tel. 0885.429850   Fax 0885.090485 E-Mail: ing.tommaso.monaco@studioconosco.it Ordine degli Ingegneri della provincia di Foggia matr. n. 2096				
<b>Dott. Agr. Barnaba Marinucci</b> Via Pirella, 15   72060 Ariste (LE) Cell. 329.3620021 E-Mail: barnabamarinucci@gmail.com Ordine dei Dottori Agronomi e Forestali provincia di Lecce matr. n. 674	<b>Geom. Matteo Occhiochiuso</b> Tel. 329.3615502 E-Mail: matteo.occhiochiuso@virgilio.it Collegio dei Geometri Geometri e Geometri Laureati di Lecce matr. n. 1101				
<b>Progetto definitivo per la realizzazione di un impianto Agri-Fotovoltaico denominato "TOVAGLIA" da realizzarsi in cave dismesse o da dismettere e recuperare, site in località "Masseria Tovaglia" nel territorio comunale di Serracapriola (FG) per una potenza complessiva di 26,557MWp nonché delle opere connesse ed infrastrutture indispensabili alla costruzione e all'esercizio dell'impianto</b>					
AUTORITA' PROCEDENTE V.I.A. :  Ministero dell' Ambiente e della Sicurezza Energetica					
AUTORITA' PROCEDENTE A.U. :  REGIONE PUGLIA					
Nome Elaborato: <b>96WX1A8_ElaboratoGrafico_13.pdf</b>					
Descrizione Elaborato: <b>Strade recinzioni, fascia di mitigazione arborea e accessi</b>					
00	28/10/2022	Progetto definitivo	Arch. M. Aguilera	Ing. A. Mezzina	Pacifico Acquamarina 2 S.r.l.
Rev.	Data	Oggetto della revisione	Elaborazione	Verifica	Approvazione
Scala: Varie Formato: A1		<b>96WX1A8</b>			