

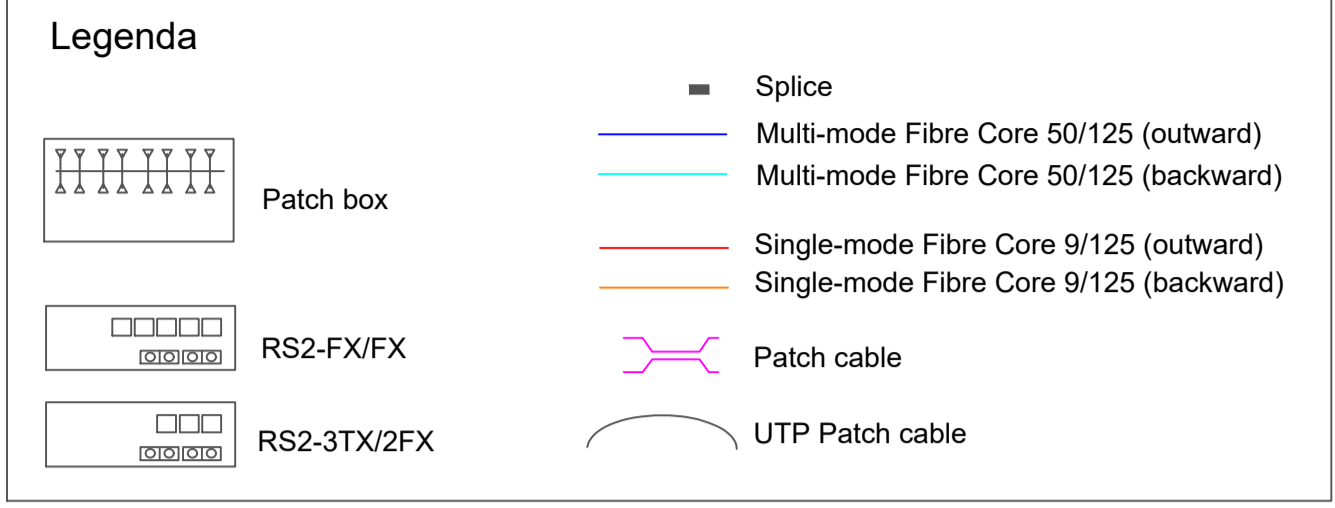
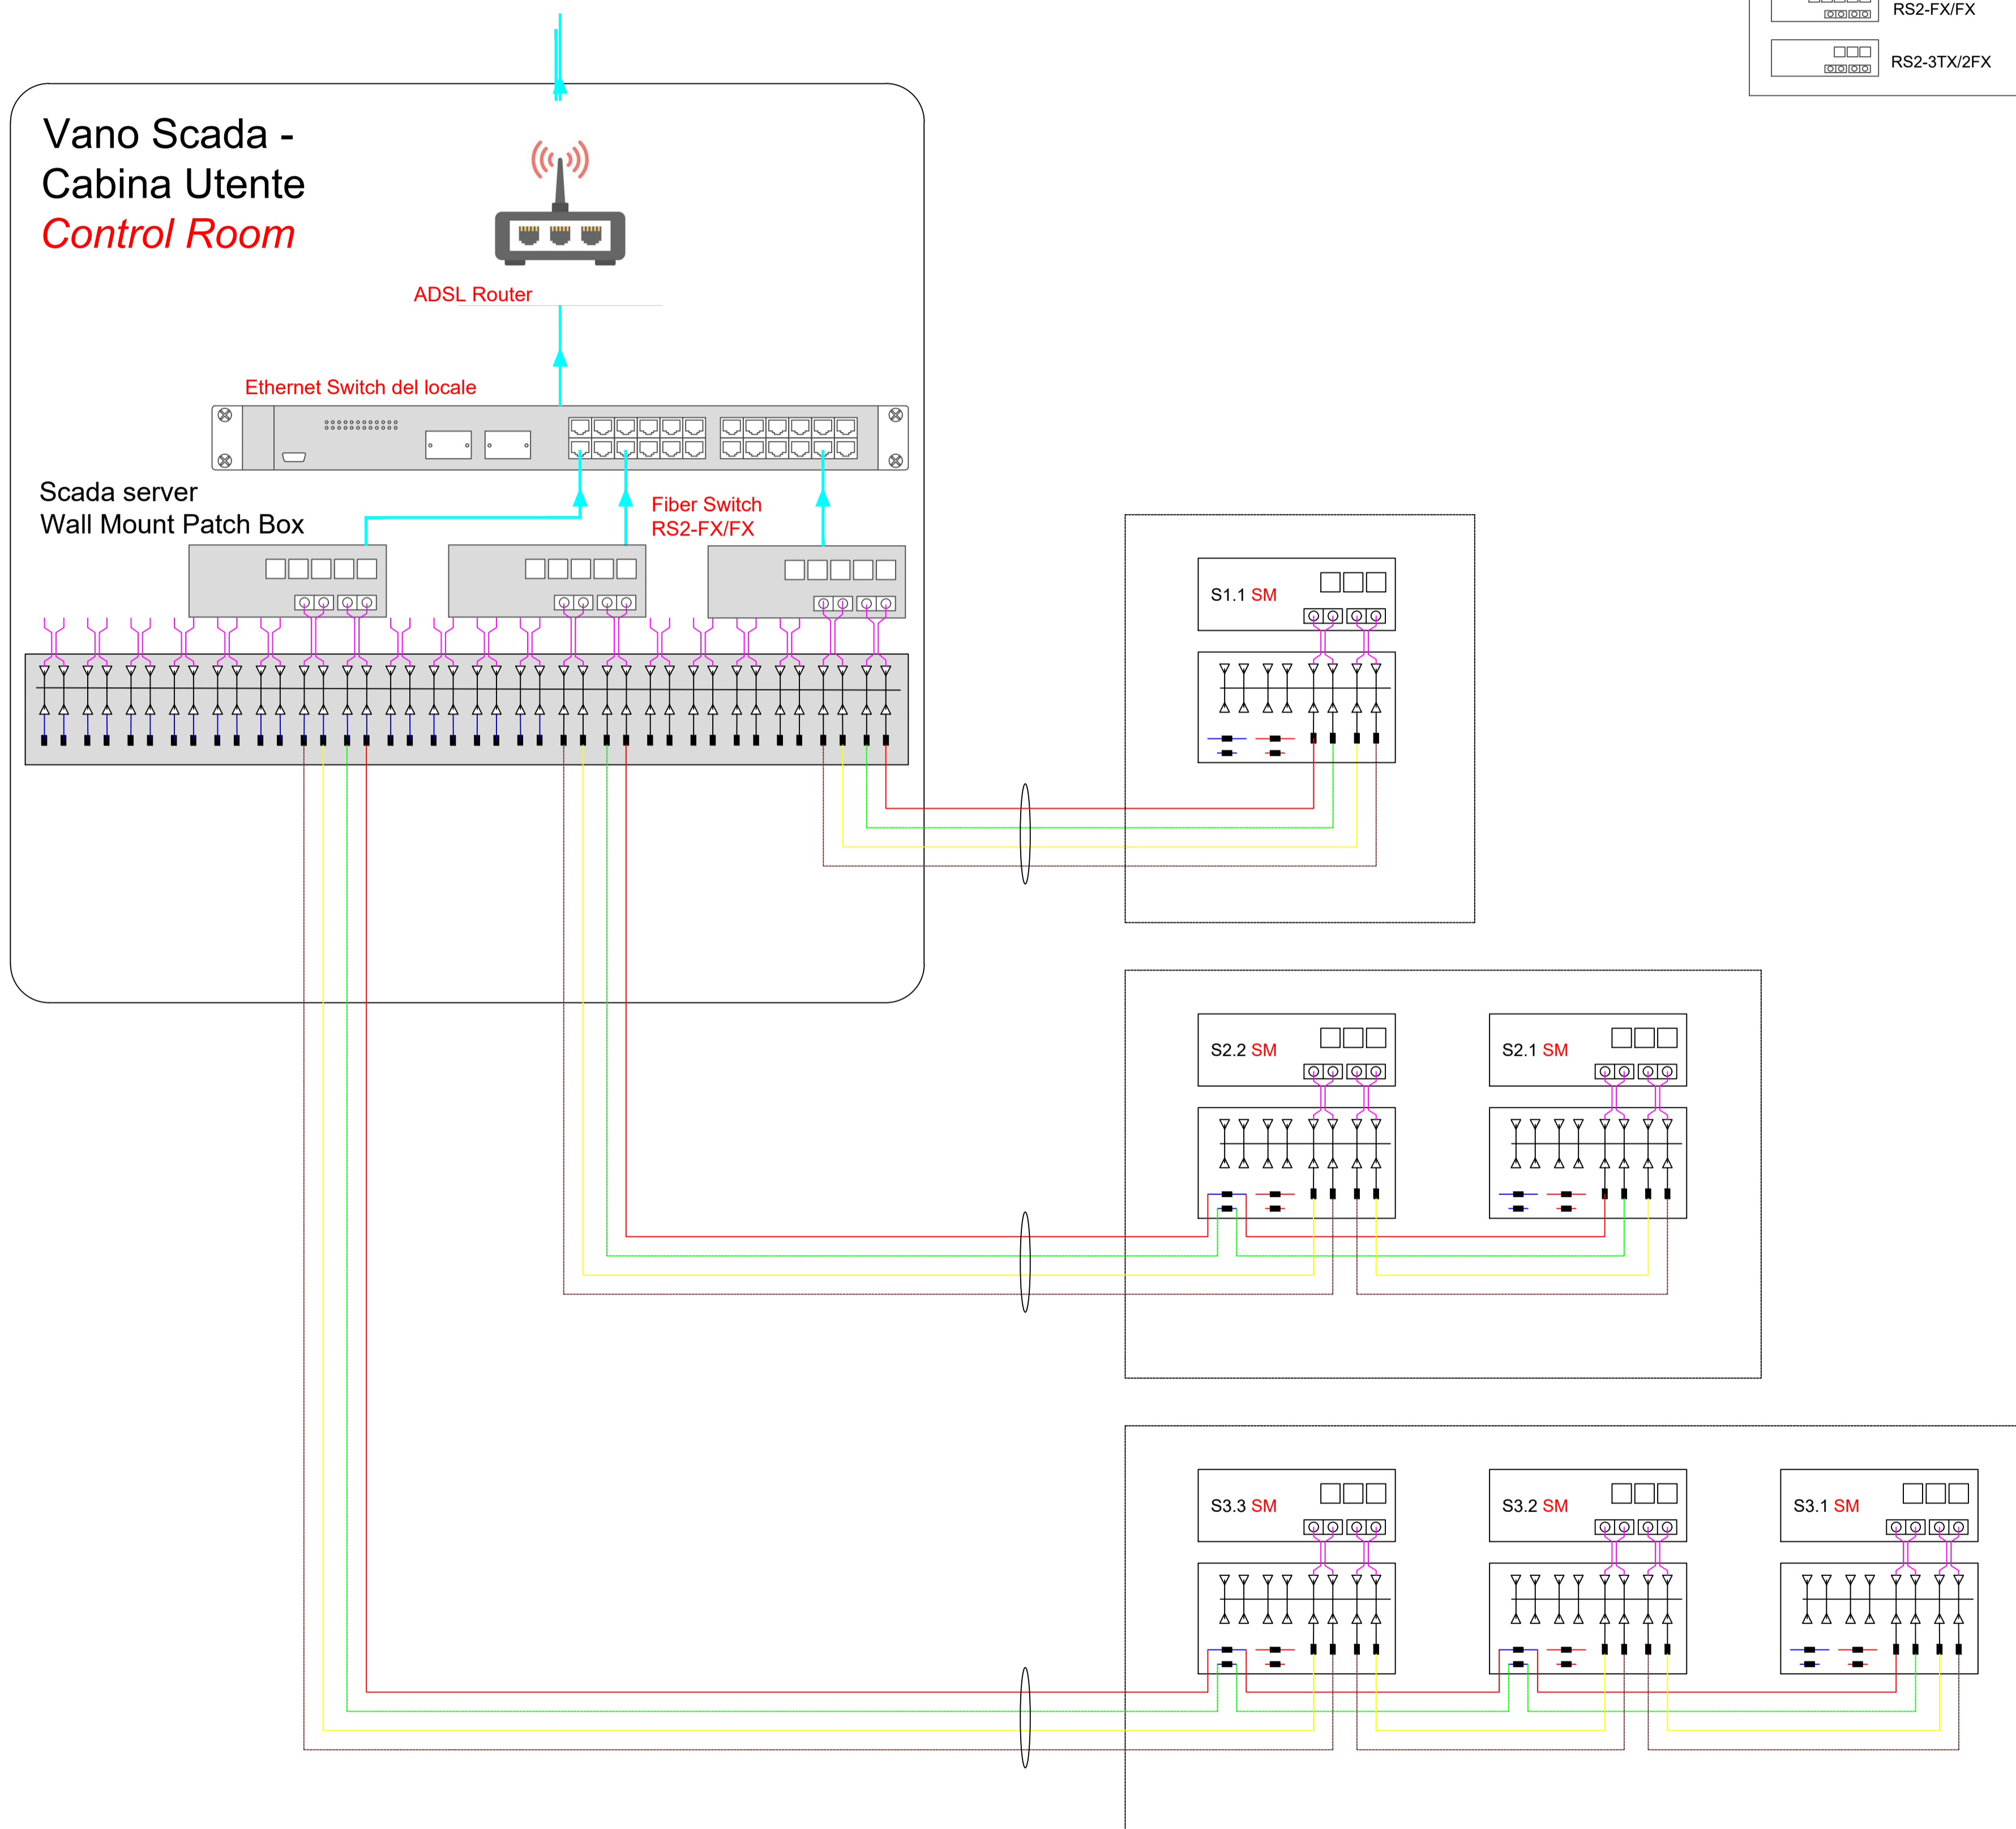


LAYOUT FUNZIONALE DELL'IMPIANTO DI FIBRA OTTICA

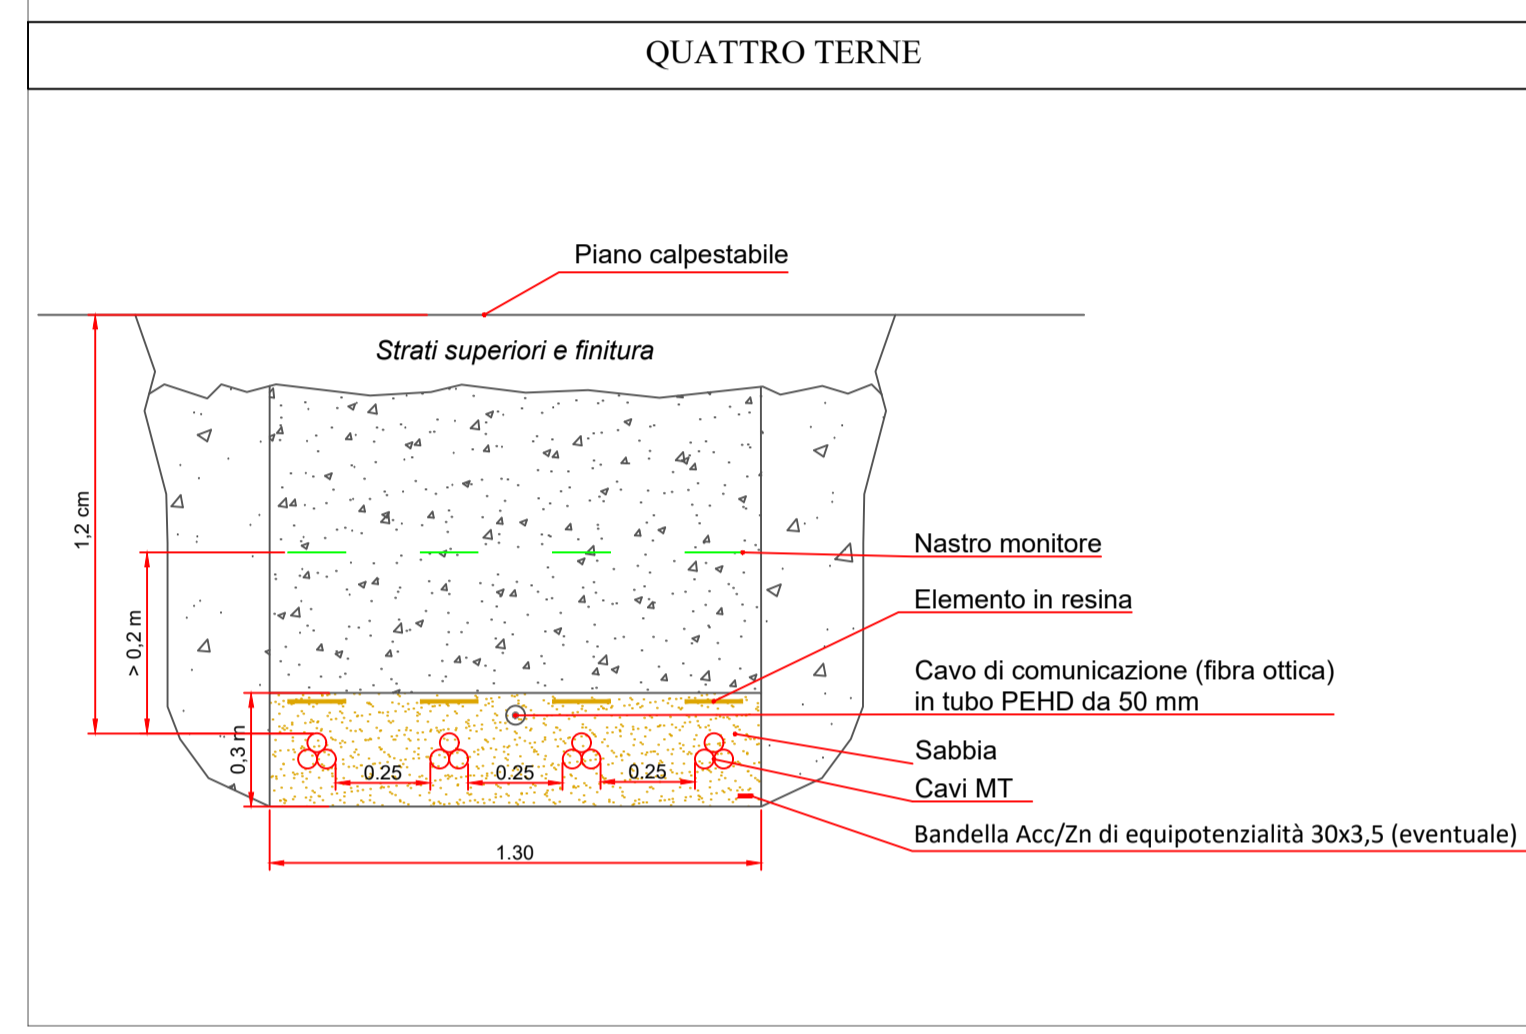

PARTICOLARI SEZIONI DI SCAVO A TRINCEA (SCALA 1:20)

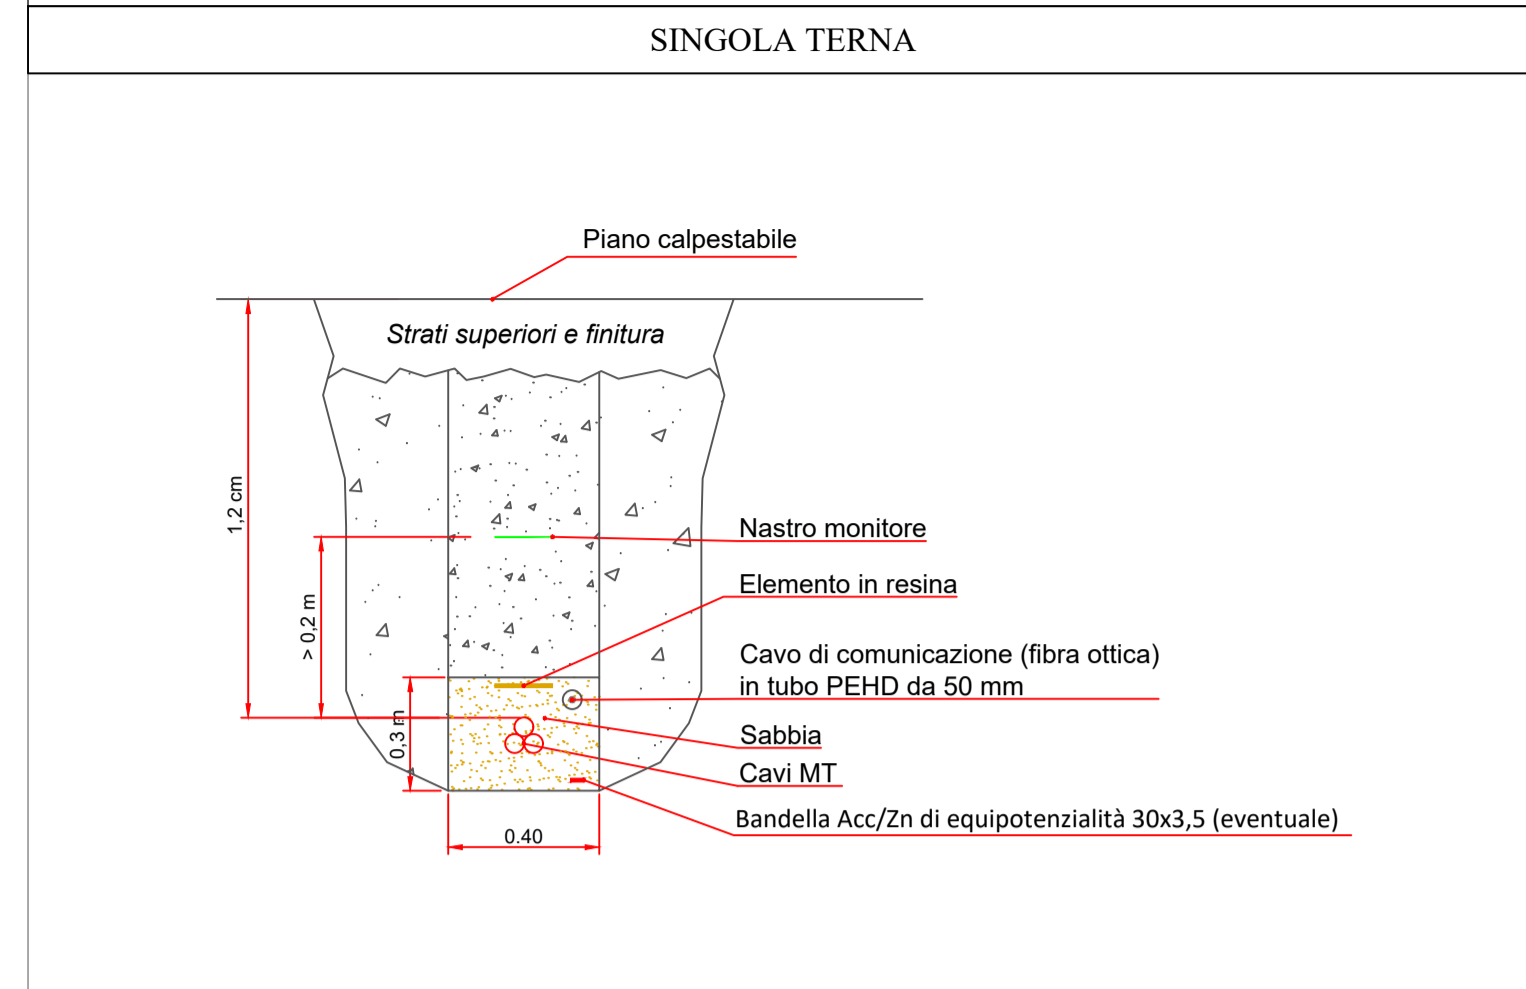

Progetto definitivo per la realizzazione di un impianto Agri-Fotovoltaico denominato "TOVAGLIA" da realizzarsi in cave dismesse o da dismettere e recuperare, site in località "Masseria Tovaglia" nel territorio comunale di Serracapriola (FG) per una potenza complessiva di 26,557MWp nonchè delle opere connesse ed infrastrutture indispensabili alla costruzione e all'esercizio dell'impianto

AUTORITA' PROCEDENTE V.I.A.:	Ministero dell'Ambiente e della Sicurezza Energetica	AUTORITA' PROCEDENTE A.U.:	REGIONE PUGLIA
Nome Elaborato:	96WX1A8_ElaboratoGrafico_20.pdf		
Descrizione Elaborato:	Layout funzionale dell'impianto di fibra ottica		
Rev.	00	28/10/2022	Progetto definitivo
Rev.	01		Elaborazione
Rev.	02		Verifica
Rev.	03		Approvazione
Scala:	1:20		
Formato:	Codice Pratica 96WX1A8		