


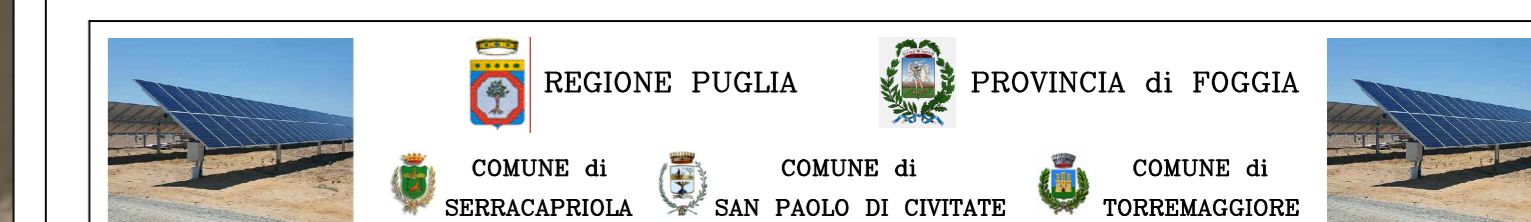


LEGENDA

-  Elettrودotto dorsale esterno interrato MT 30kV - posa a trincea
-  Isoipse
-  Area del generatore Fotovoltaico



**PACIFICO** PACIFICO ACQUAMARINA 2 S.r.l.  
 Sede: piazza Walther Von Vegesack, n. 8 - 70100 Bozaro (FG)  
 P.Iva: 04351400719

**STUDIO INGEGNERIA ELETTRICA**  
 MEZZINA 605 - Ing. Antonio Mezzina  
 Tel. 085 238171 Fax 085 242461  
 E-Mail: ingmezzina@mezzina.it

**planA** PLAN A ENERGY S.R.L.  
 Sede: Via Cantù n. 154 - 40026 Imola (BO)  
 P.Iva: 035750545  
 C.F.P. n. 035750545

**Dott. Biol. Leonardo Beccaris**  
 Via D'Oglio, 45 - 72013 Grottole (FG)  
 cell. 320703895  
 E-Mail: beccaris@gmail.com

**Dott. ssa Anastasia Agnoli**  
 Via Armando Diaz, 21 - 70100 Lucera (FG)  
 cell. 3315100328  
 E-Mail: anastasia.agnoli99@gmail.com

**Dott. Biol. Elisa Gatto**  
 Via S. Sisto, 22 - 73044 Grottole (FG)  
 cell. 320433205  
 E-Mail: dotmegasgatto@gmail.com

**Dott. Nazario Di Lella**  
 Tel. Fax: 0852 981154; cell. 320 255092  
 E-Mail: gpd@diella@gmail.com

**Dott. Fabio Mastropasqua**  
 Via Paolo Pio da Pavesina, 10 - 70020 Bivio (BA)  
 cell. 320148550  
 E-Mail: fabio\_mastropasqua@gmail.com

**Arch. Gaetano Fornarelli**  
 Via Faldone, 11 - 70100 Lucera (FG)  
 cell. 320750545  
 E-Mail: g.fornarelli@gmail.com

**NOSTOI s.r.l.**  
 Via Faldone, 11 - 70100 Lucera (FG)  
 Tel. 085 238171 Fax 085 242461  
 E-Mail: nstoinostoi@gmail.com

**Dott. ssa Maria Grazia Liseno**  
 Tel. 0852 481258 / Fax 0852 481258  
 E-Mail: mgliseno@nostoi.it

**STUDIO FALCONE**  
 P.Iva: 035750545  
 Ing. Antonio Falcone  
 Tel. 0854 243478 / Fax 0854 243478  
 E-Mail: antonio.falcone@studiosfalco.it

**STM**  
 Ing. Tommaso Monaco  
 Tel. 0851 420600 / Fax 0851 305485  
 E-Mail: ing.tommaso@studiosstm.it

**Dott. Agr. Barnaba Marinucci**  
 via Piana, 11 - 70020 Bivio (FG)  
 Cell. 320 302001  
 E-Mail: barnabamarinucci@gmail.com

**Geom. Matteo Occhiochiuso**  
 Tel. 320 561020  
 E-Mail: matteo.occhiochiuso@ingip.it

Progetto definitivo per la realizzazione di un impianto Agri-Fotovoltaico denominato "TOVAGLIA" da realizzarsi in cave dismesse o da dismettere e recuperare, site in località "Masseria Tovaglia" nel territorio comunale di Serracapriola (FG) per una potenza complessiva di 26,557MWp nonché delle opere connesse ed infrastrutture indispensabili alla costruzione e all'esercizio dell'impianto

96WX1A8\_Rilievo+insementUrbanistico.zip

96WX1A8\_RilievoPlanoaltimetrico\_D1.pdf

Rilievo Planoaltimetrico - impianto di produzione

00 28/10/2022 Progetto definitivo Arch. M. Aguilera Ing. A. Mezzina Pacifico Acquamarina 2 S.r.l.

Rev. Data Oggetto della revisione Elaborazione Verifica Approvazione

Scala: 1:2.000

Forma: AG Codice Pratica: 96WX1A8

Forma: AG Codice Pratica: 96WX1A8