


Inquadratura territoriale dell' impianto e delle opere di connessione su cartografia I.G.M. - scala 1:20.000

Planimetria chiave su IGM - scala 1:200.000

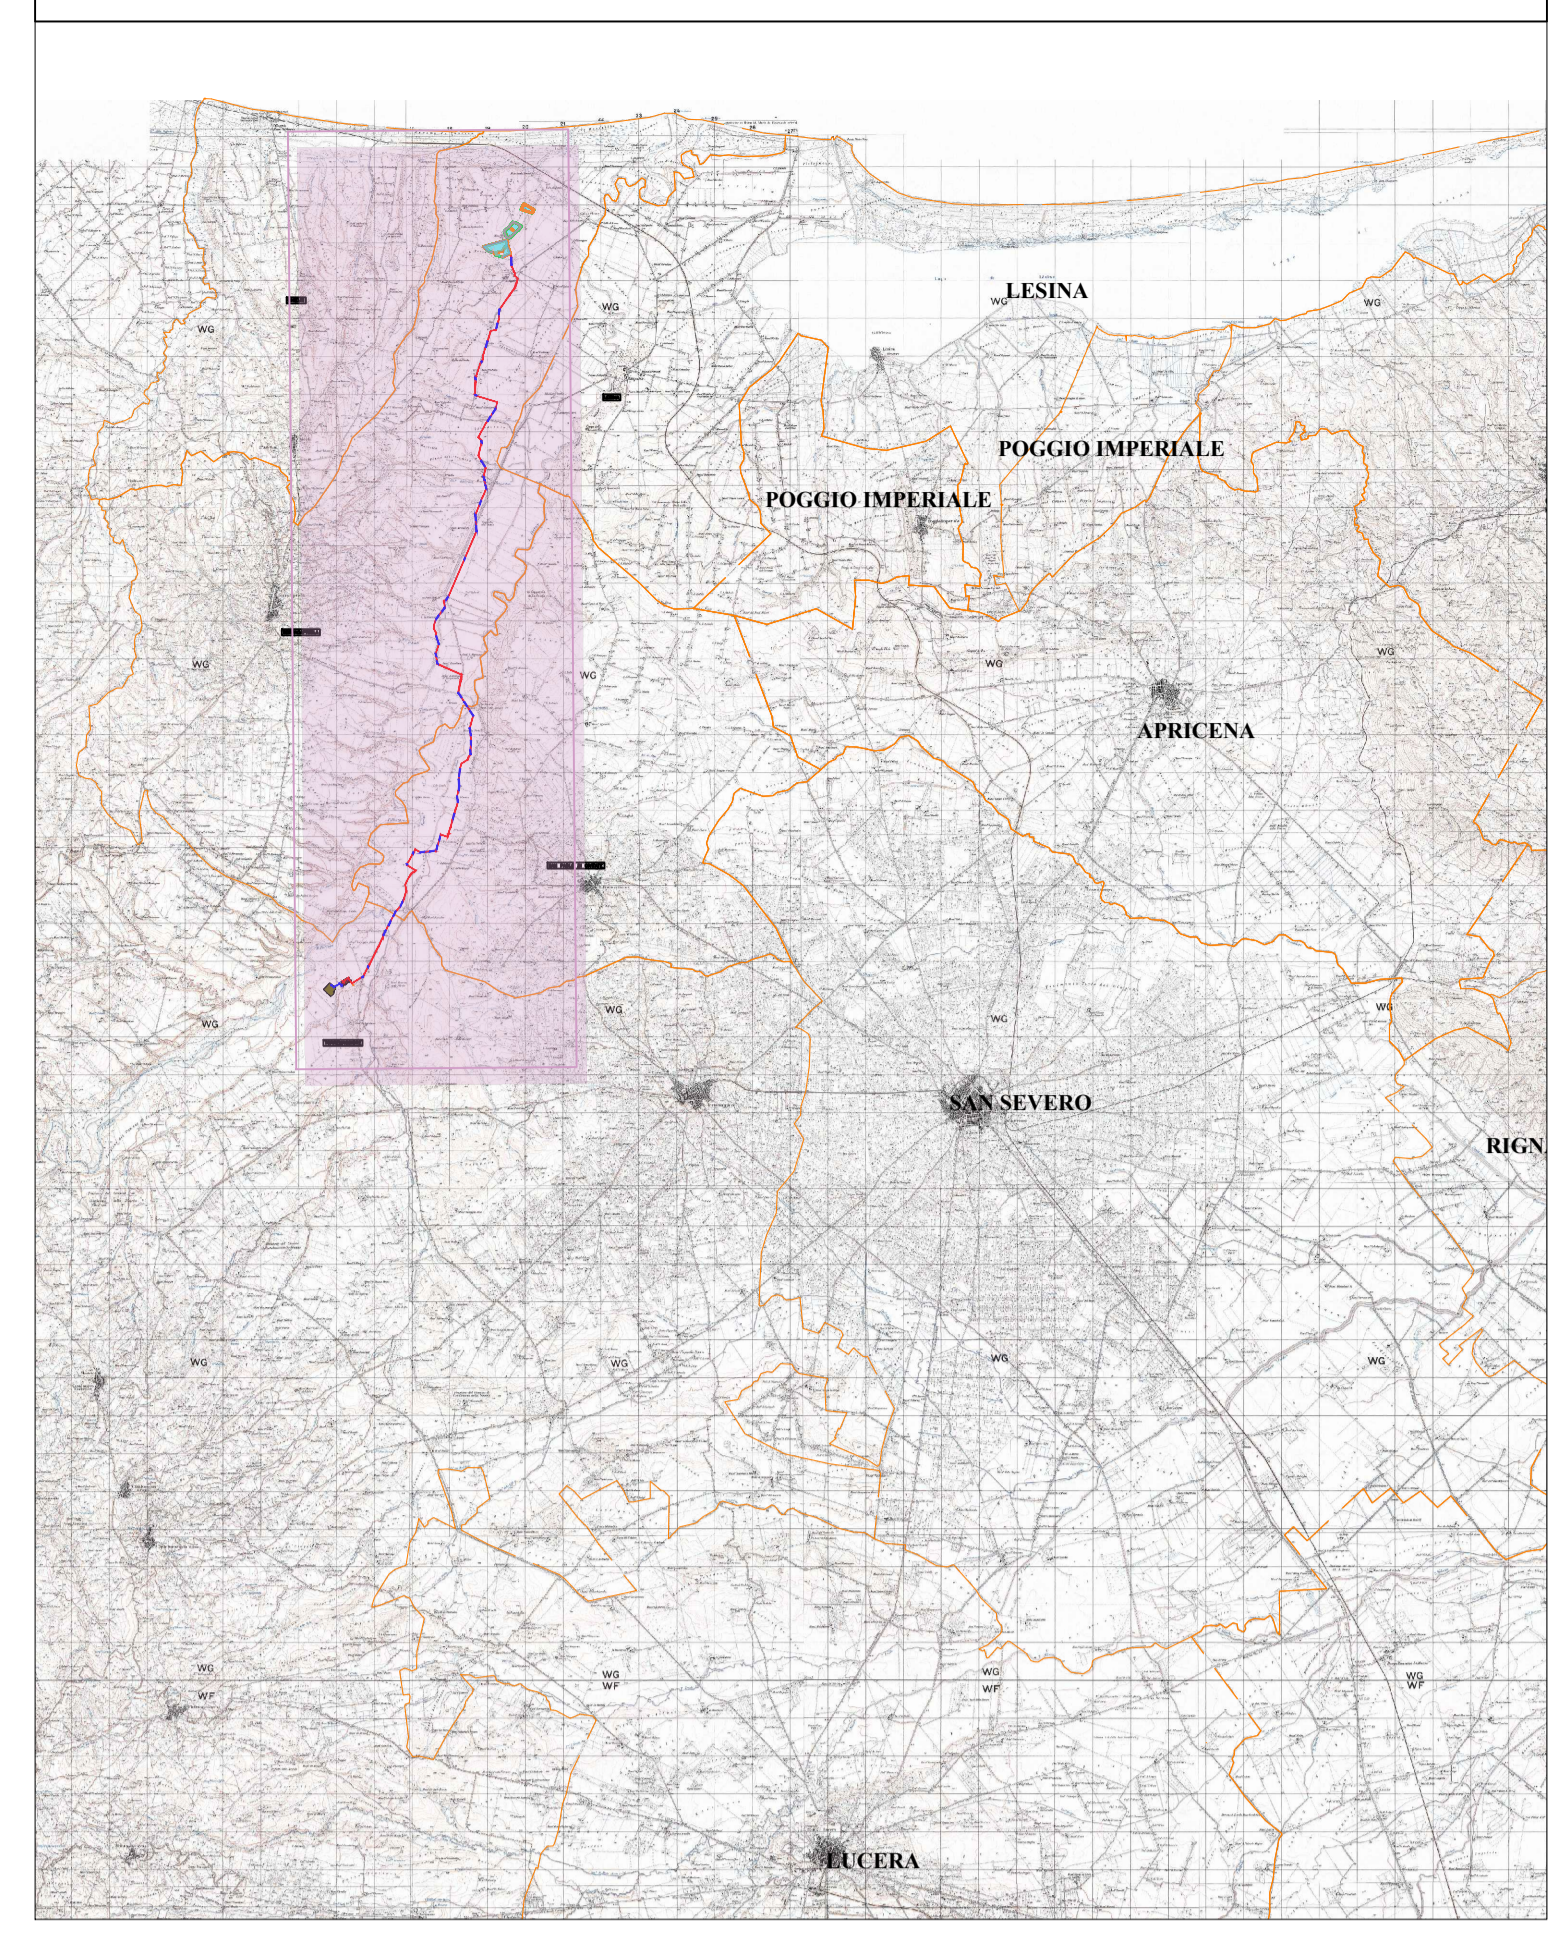

LEGENDA

- Area del generatore Fotovoltaico
- Recinzione perimetrale a maglia metallica
- Siepe perimetrale di mitigazione visiva
- Nuova viabilità interna di servizio
- Beltrodotto dorsale interato MT 30kV - posa a trincea
- Beltrodotto dorsale interato MT 30kV - posa mediante TOC
- Beltrodotto interato AT150 kV - Opera di Utenza per la connessione alla RTN
- Area sottostazione produttrice
- Nuova Stazione Elettrica di Trasformazione della RTN a 380/150 kV
- Delimitazione confini comunali

<p>PACIFICO PACIFICO ACCUMINATA S.p.A. Via S. Paolo 100 - 71013 S. Paolo di Civitate (FG) Tel. 0872 200111 - Fax 0872 200112 E-Mail: info@pacificoenergia.it</p>	<p>plan energy PLAN ENERGY S.R.L. Via S. Paolo 100 - 71013 S. Paolo di Civitate (FG) Tel. 0872 200111 - Fax 0872 200112 E-Mail: info@planenergy.it</p>
<p>STUDIO INGENGERIA ELETTRICA MEZZINA GIO. ING. ARCH. Via S. Paolo 100 - 71013 S. Paolo di Civitate (FG) Tel. 0872 200111 - Fax 0872 200112 E-Mail: info@studioingegneriaelettrica.it</p>	<p>Università di Foggia Via Arona 21 - 71100 Foggia (FG) Tel. 0872 200111 - Fax 0872 200112 E-Mail: info@unifoggia.it</p>
<p>Dott. Biol. Leonardo Beccarisi Via S. Paolo 100 - 71013 S. Paolo di Civitate (FG) Tel. 0872 200111 - Fax 0872 200112 E-Mail: info@leoneardo.beccarisi.it</p>	<p>Dott. ssa Anastasia Agnoli Via S. Paolo 100 - 71013 S. Paolo di Civitate (FG) Tel. 0872 200111 - Fax 0872 200112 E-Mail: info@anastasia.agnoli.it</p>
<p>Dott. Biol. Elena Gatto Via S. Paolo 100 - 71013 S. Paolo di Civitate (FG) Tel. 0872 200111 - Fax 0872 200112 E-Mail: info@elena.gatto.it</p>	<p>Dott. Nazario Di Lella Via S. Paolo 100 - 71013 S. Paolo di Civitate (FG) Tel. 0872 200111 - Fax 0872 200112 E-Mail: info@nazario.dilella.it</p>
<p>Dott. Fabio Mantropague Via S. Paolo 100 - 71013 S. Paolo di Civitate (FG) Tel. 0872 200111 - Fax 0872 200112 E-Mail: info@fabio.mantropague.it</p>	<p>Arch. Gaetano Fornaroli Via S. Paolo 100 - 71013 S. Paolo di Civitate (FG) Tel. 0872 200111 - Fax 0872 200112 E-Mail: info@gaetano.fornaroli.it</p>
<p>NOSTOI s.r.l. Via S. Paolo 100 - 71013 S. Paolo di Civitate (FG) Tel. 0872 200111 - Fax 0872 200112 E-Mail: info@nostoi.it</p>	<p>Dott. Agr. Alfonso Mogervo Via S. Paolo 100 - 71013 S. Paolo di Civitate (FG) Tel. 0872 200111 - Fax 0872 200112 E-Mail: info@alfonso.mogervo.it</p>
<p>Ing. Antonio Falcone Via S. Paolo 100 - 71013 S. Paolo di Civitate (FG) Tel. 0872 200111 - Fax 0872 200112 E-Mail: info@antonio.falcone.it</p>	<p>Ing. Tommaso Monaco Via S. Paolo 100 - 71013 S. Paolo di Civitate (FG) Tel. 0872 200111 - Fax 0872 200112 E-Mail: info@tommaso.monaco.it</p>
<p>Dott. Agr. Barbara Marinacci Via S. Paolo 100 - 71013 S. Paolo di Civitate (FG) Tel. 0872 200111 - Fax 0872 200112 E-Mail: info@barbara.marinacci.it</p>	<p>Geom. Matteo Occhiocchio Via S. Paolo 100 - 71013 S. Paolo di Civitate (FG) Tel. 0872 200111 - Fax 0872 200112 E-Mail: info@matteo.occhiocchio.it</p>
<p>Progetto definitivo per la realizzazione di un impianto Agri-Fotovoltaico denominato "TOVAGLIA" da realizzarsi in cave dismesse e da dismettere e recuperare, site in località "Masseria Tovaglia" nel territorio comunale di Serracapriola (FG) per una potenza complessiva di 26.557 MWp nonché delle opere connesse ed infrastrutture indispensabili alla costruzione e all'esercizio dell'impianto</p>	
<p>AUTORITÀ PROCEDENTE V.I.A. Ministero dell' Ambiente e della Sicurezza Energetica</p>	
<p>AUTORITÀ PROCEDENTE A.U. REGIONE PUGLIA</p>	
<p>96WX1A8 Elaborato Grafico Di.pdf</p>	
<p>Scale: 1:20.000</p>	
<p>02/28/10/2022 Progetto definitivo Arch. M. Agnoli Ing. A. Mazzino Pacifico Accuminata S.p.A.</p>	
<p>Rev. Data Oggetto della revisione Elaborazione Verifica Approvazione</p>	
<p>Formato A0 Codice Pratica 96WX1A8</p>	