




PIANTA E PROSPETTI DEI LOCALI TECNICI DELLO STALLO DI INGRESSO - SCALA 1:50

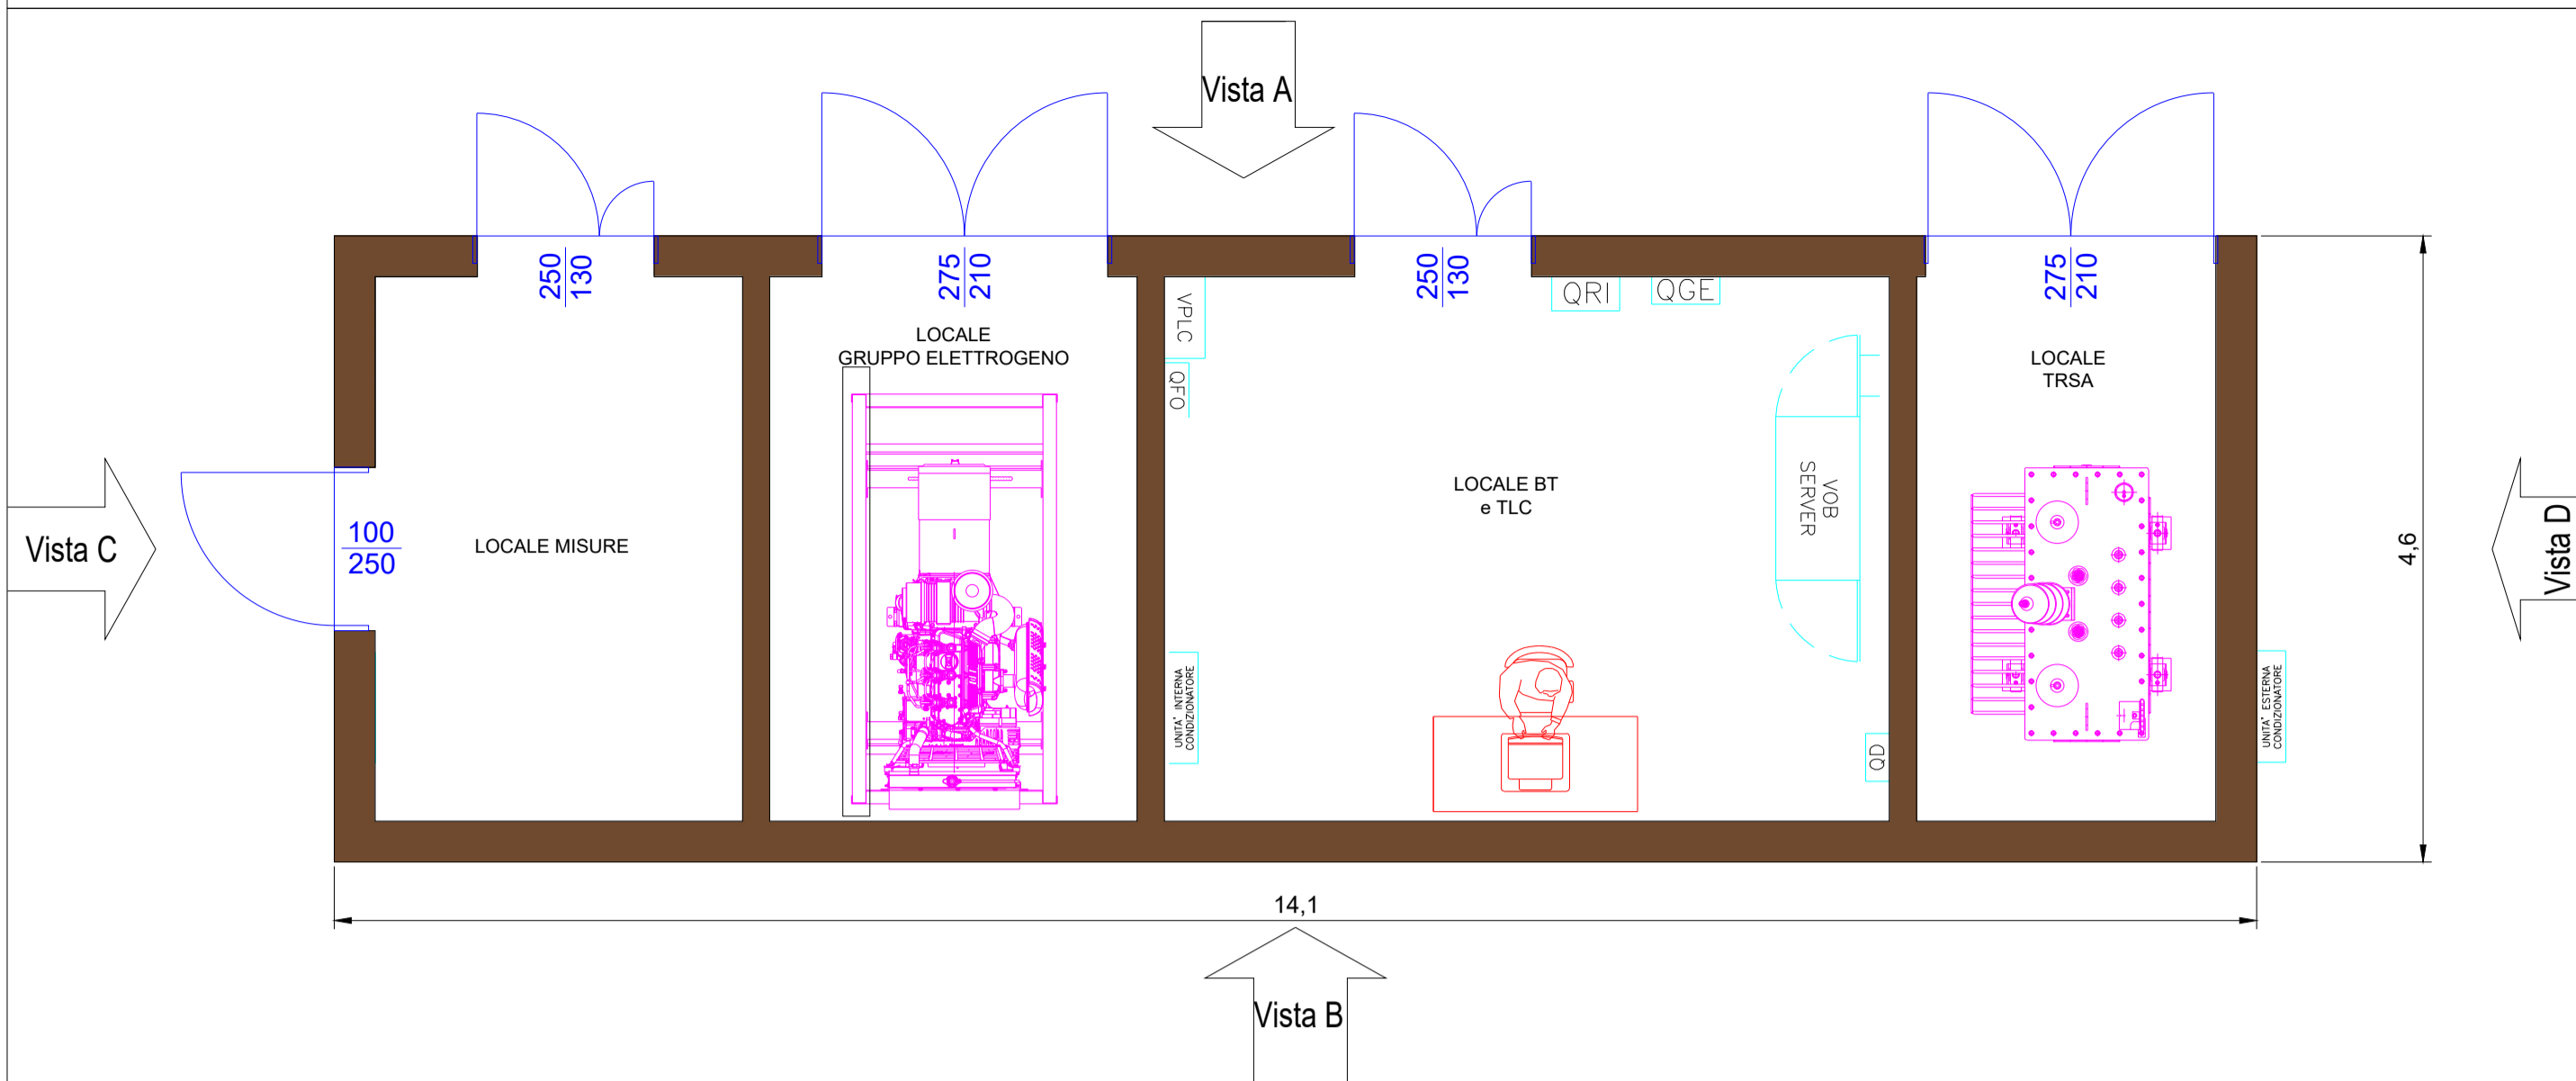


VISTA A - SCALA 1:50

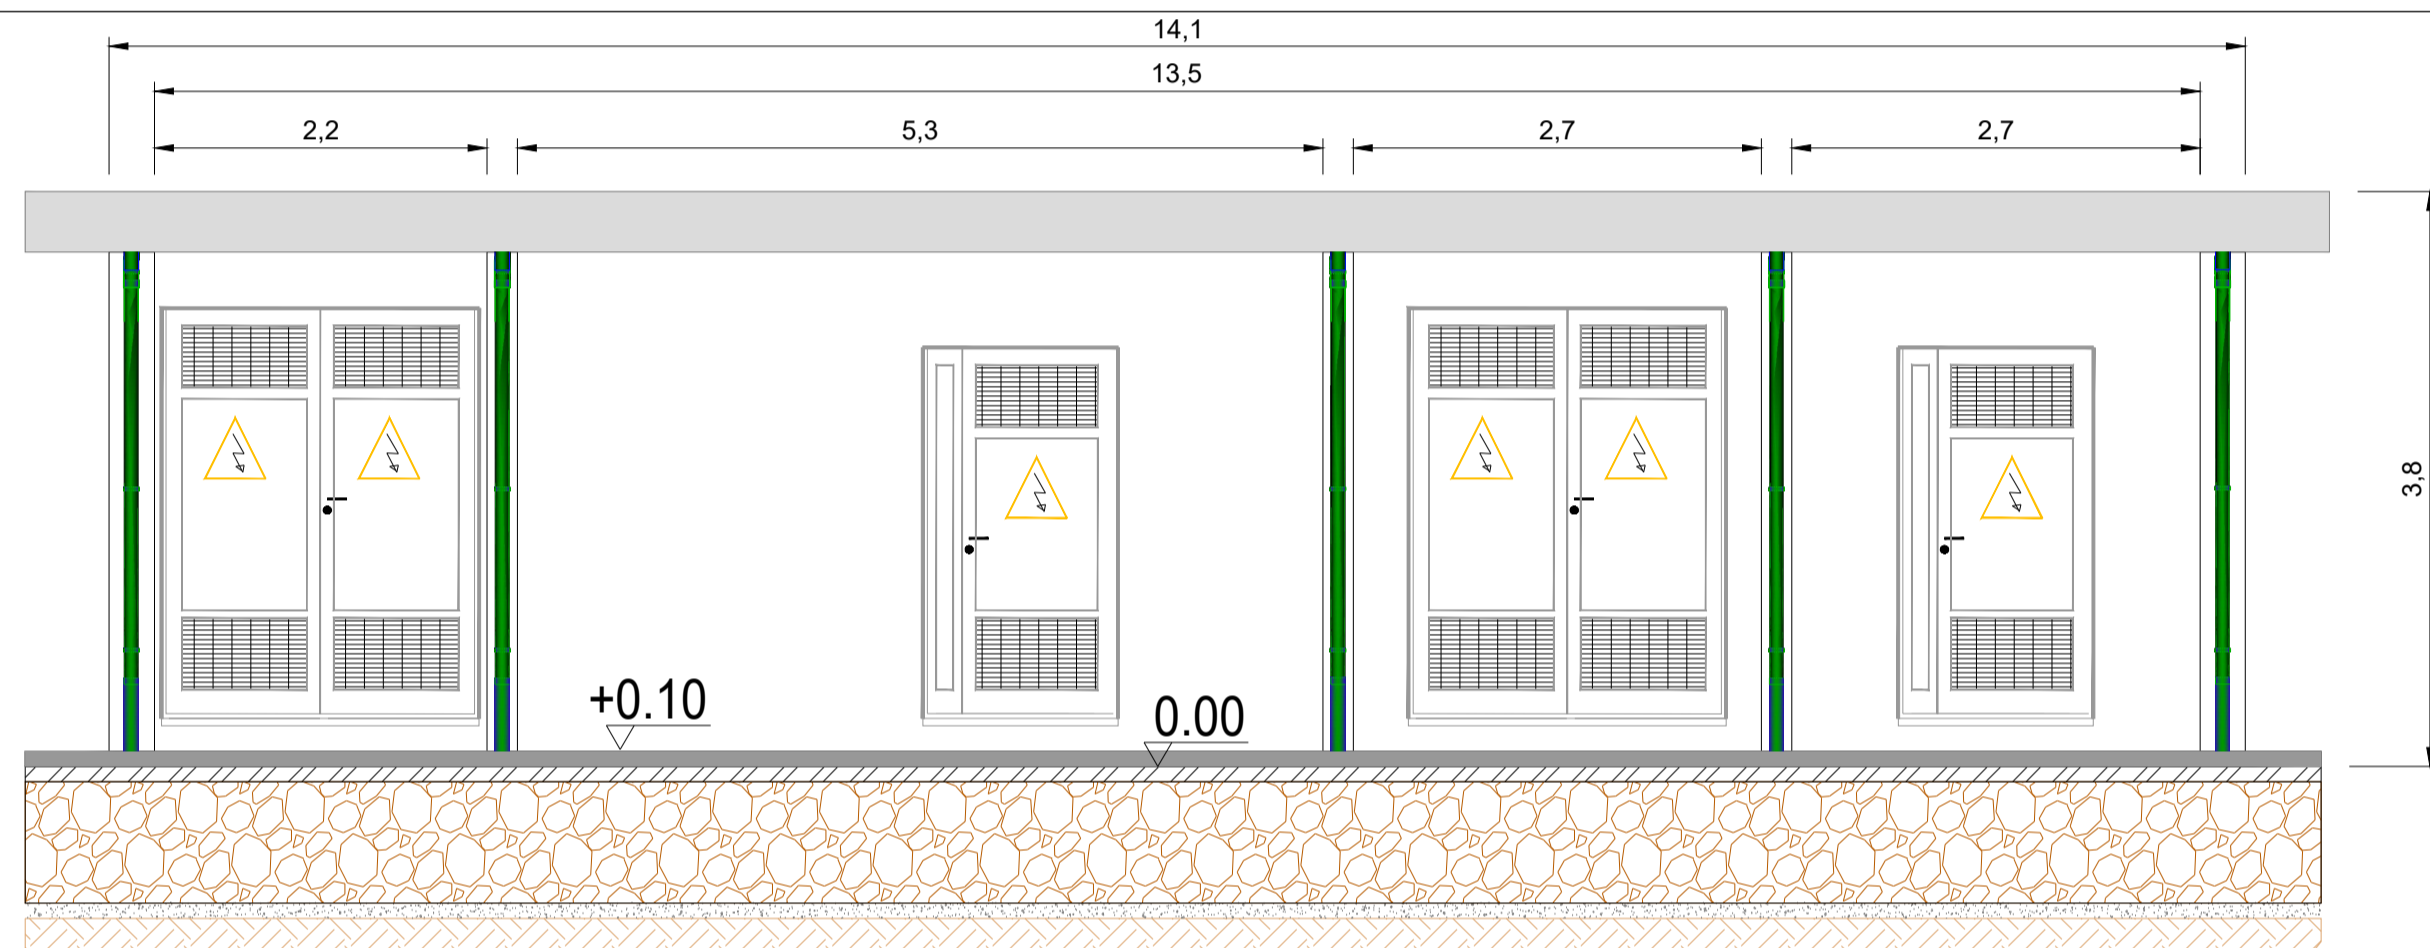


VISTA B - SCALA 1:50

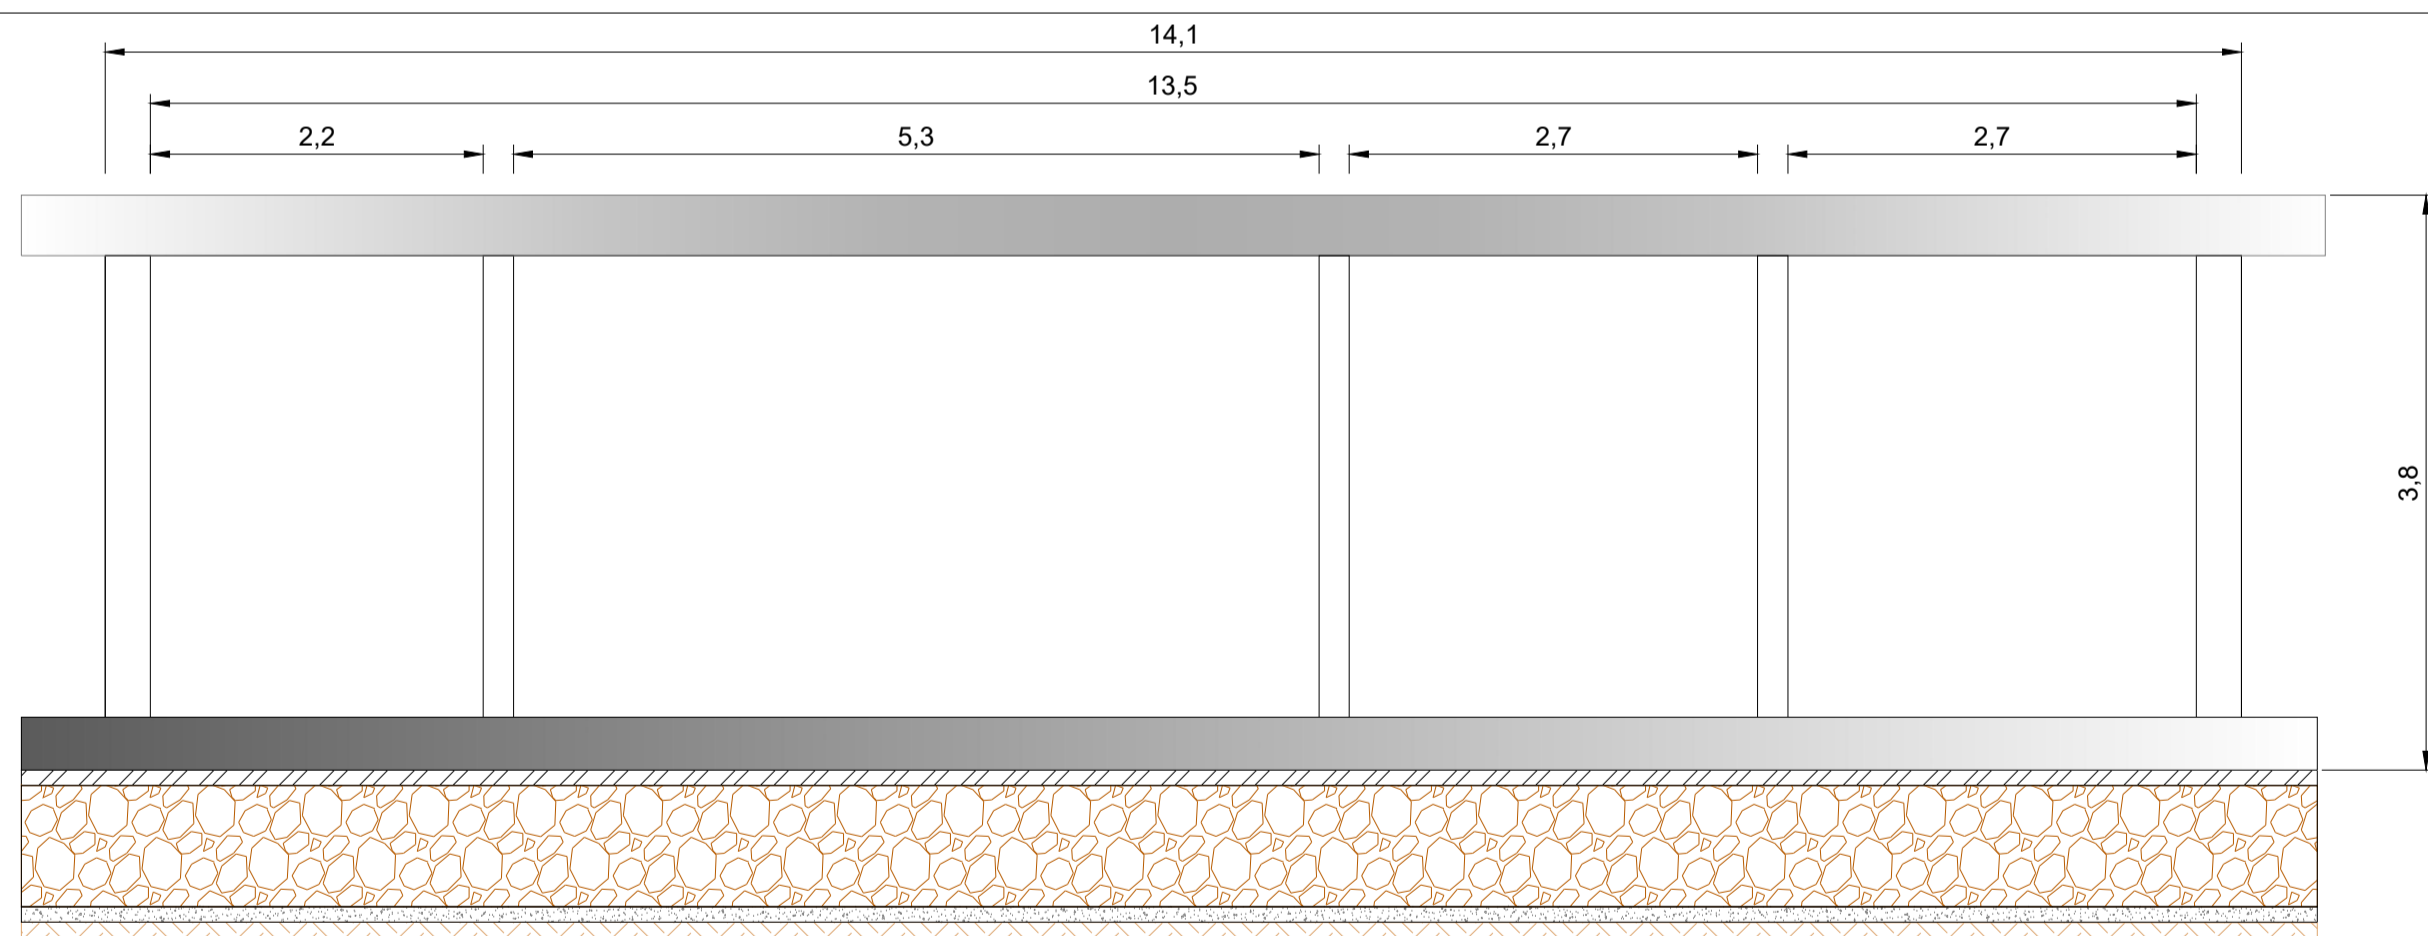


VISTA C - SCALA 1:50

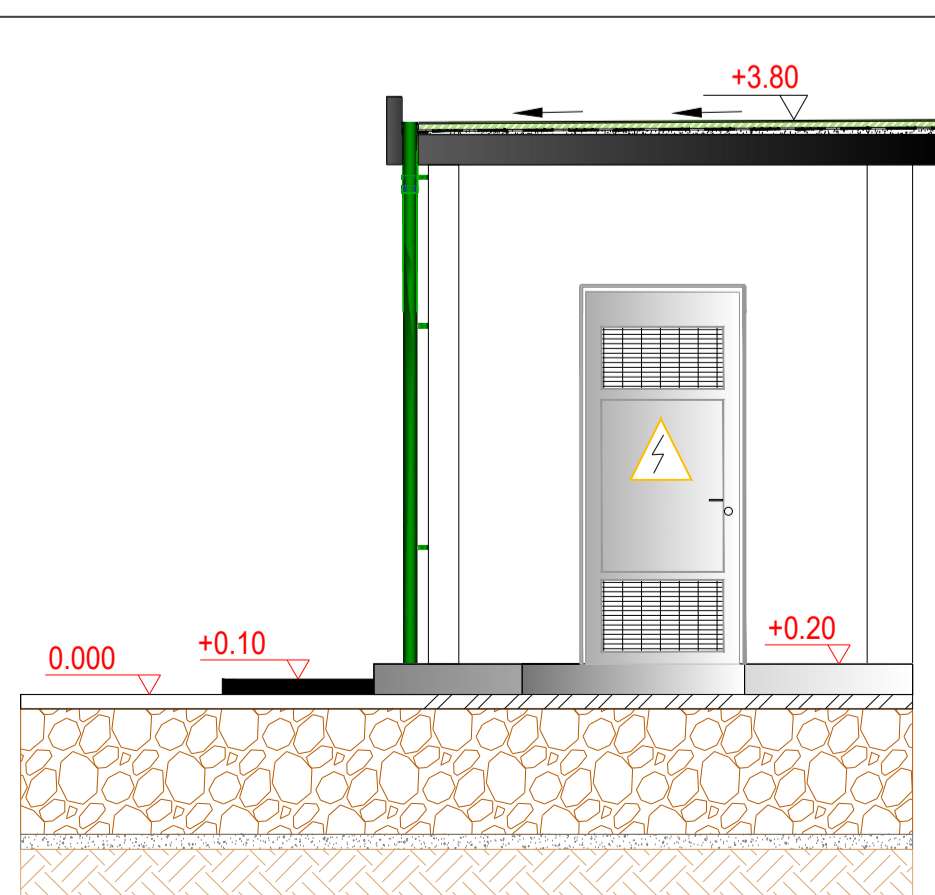

VISTA D - SCALA 1:50

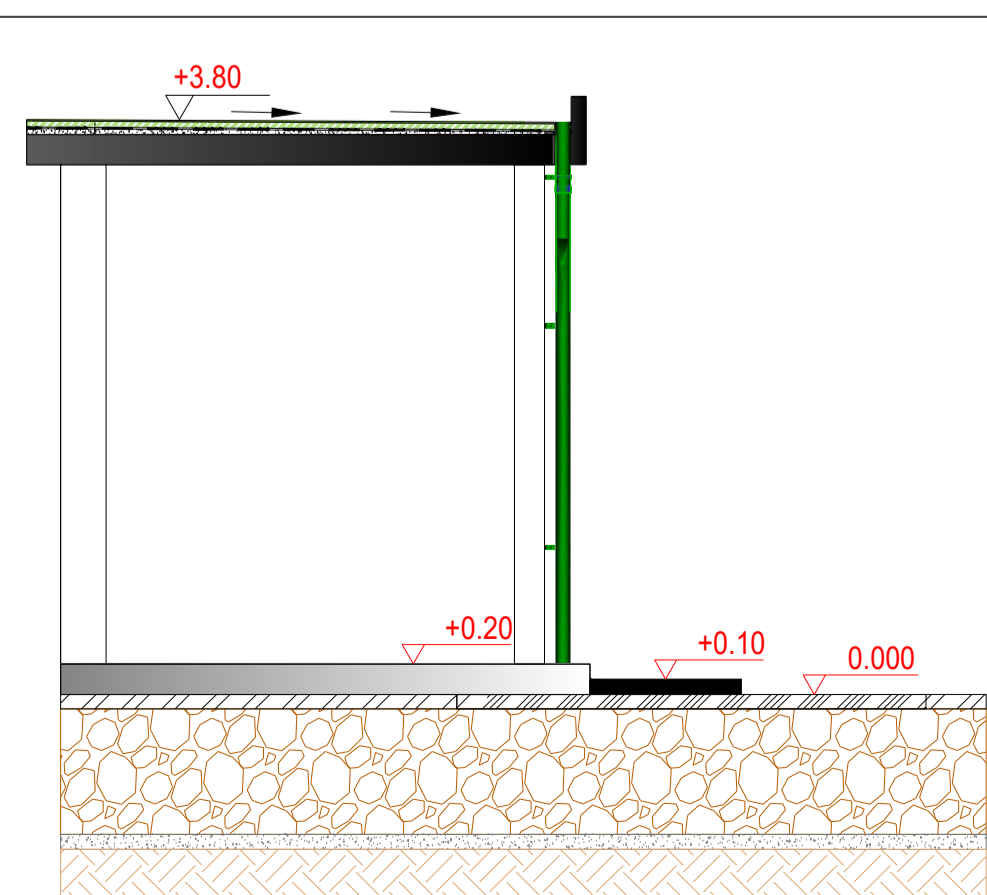


PLANIMETRIA STAZIONE CONDIVISA - SCALA 1:200

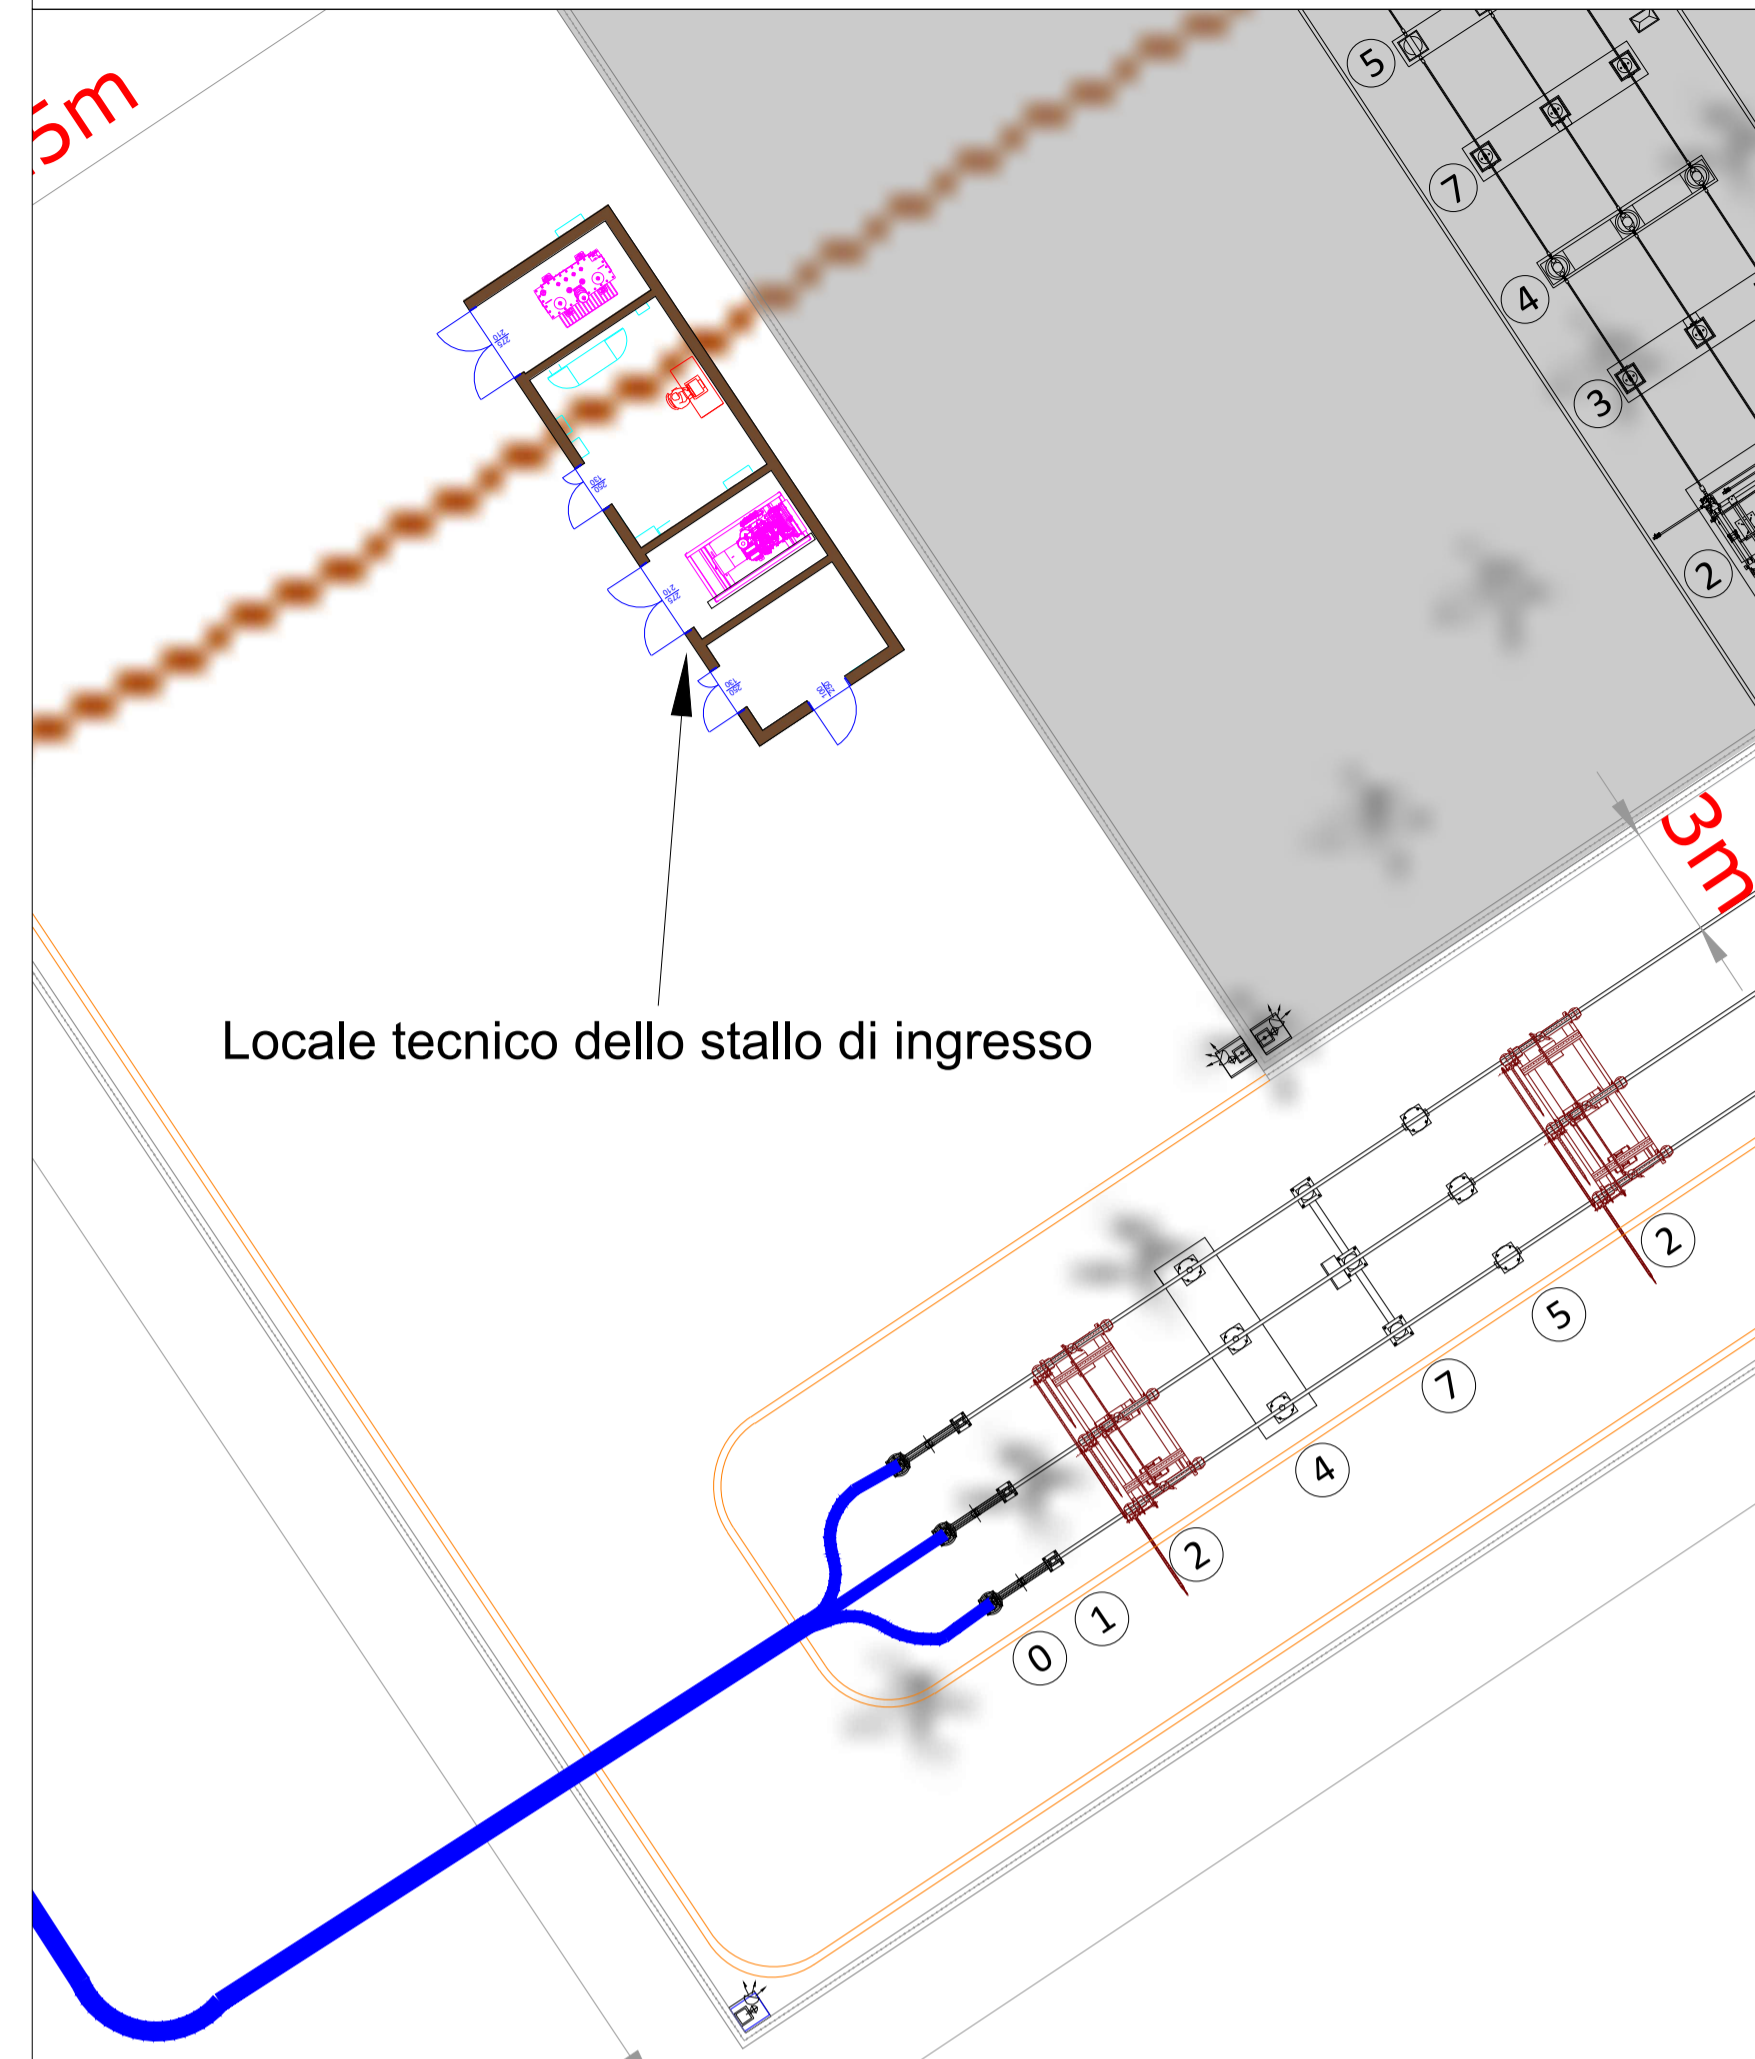


LEGENDA

- Nuova viabilità di accesso alla Sottostazione Utente ed area condivisa
- Sottostazione produttore
- Sottostazione condivisa
- SSE Altri Produttori facenti parte della condivisione stallo
- Elettrodotta interrata 150 AT kV - Opera di Utenza per la connessione alla RTN

CAVIDOTTO AT - TIPICO DI POSA - SCALA 1:20

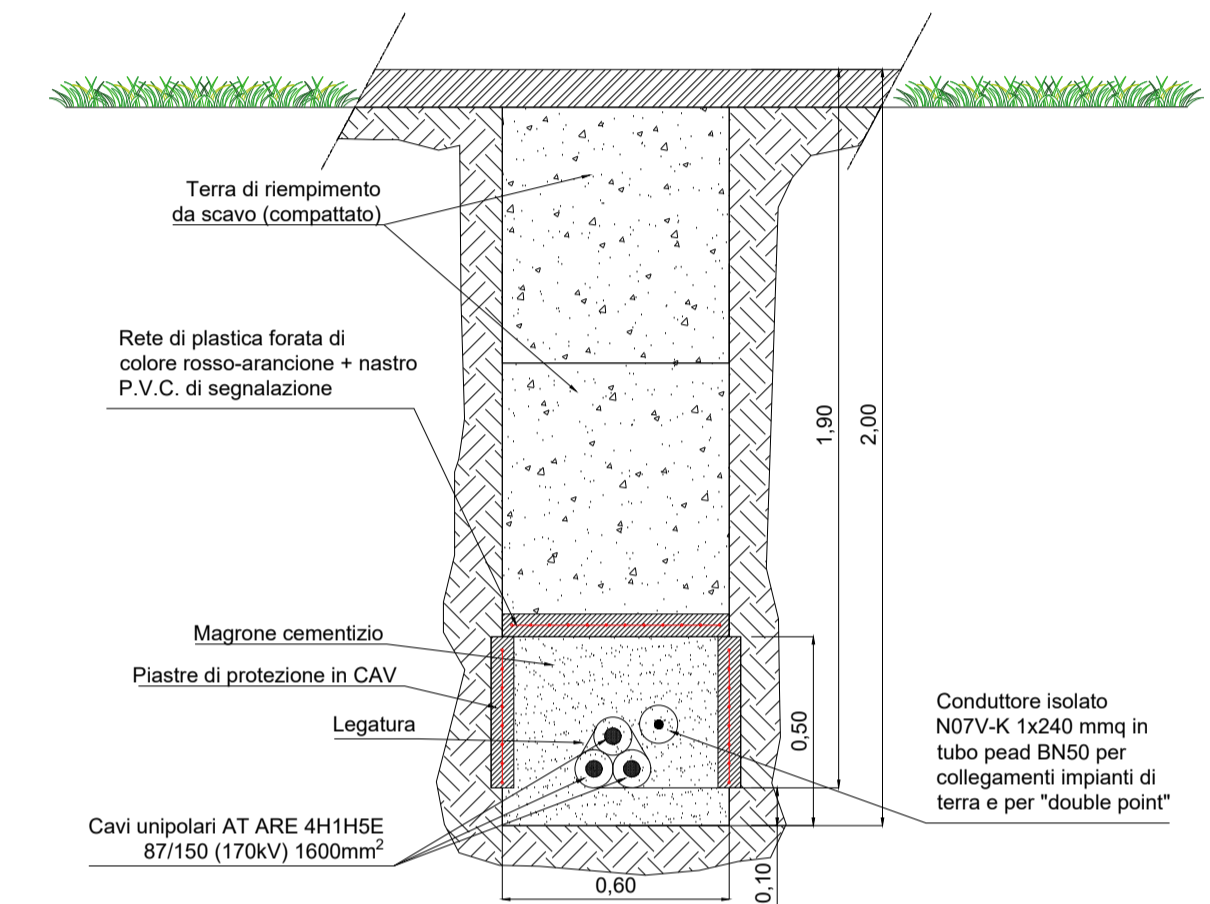

PIANTA CHIAVE- SCALA 1:2.000

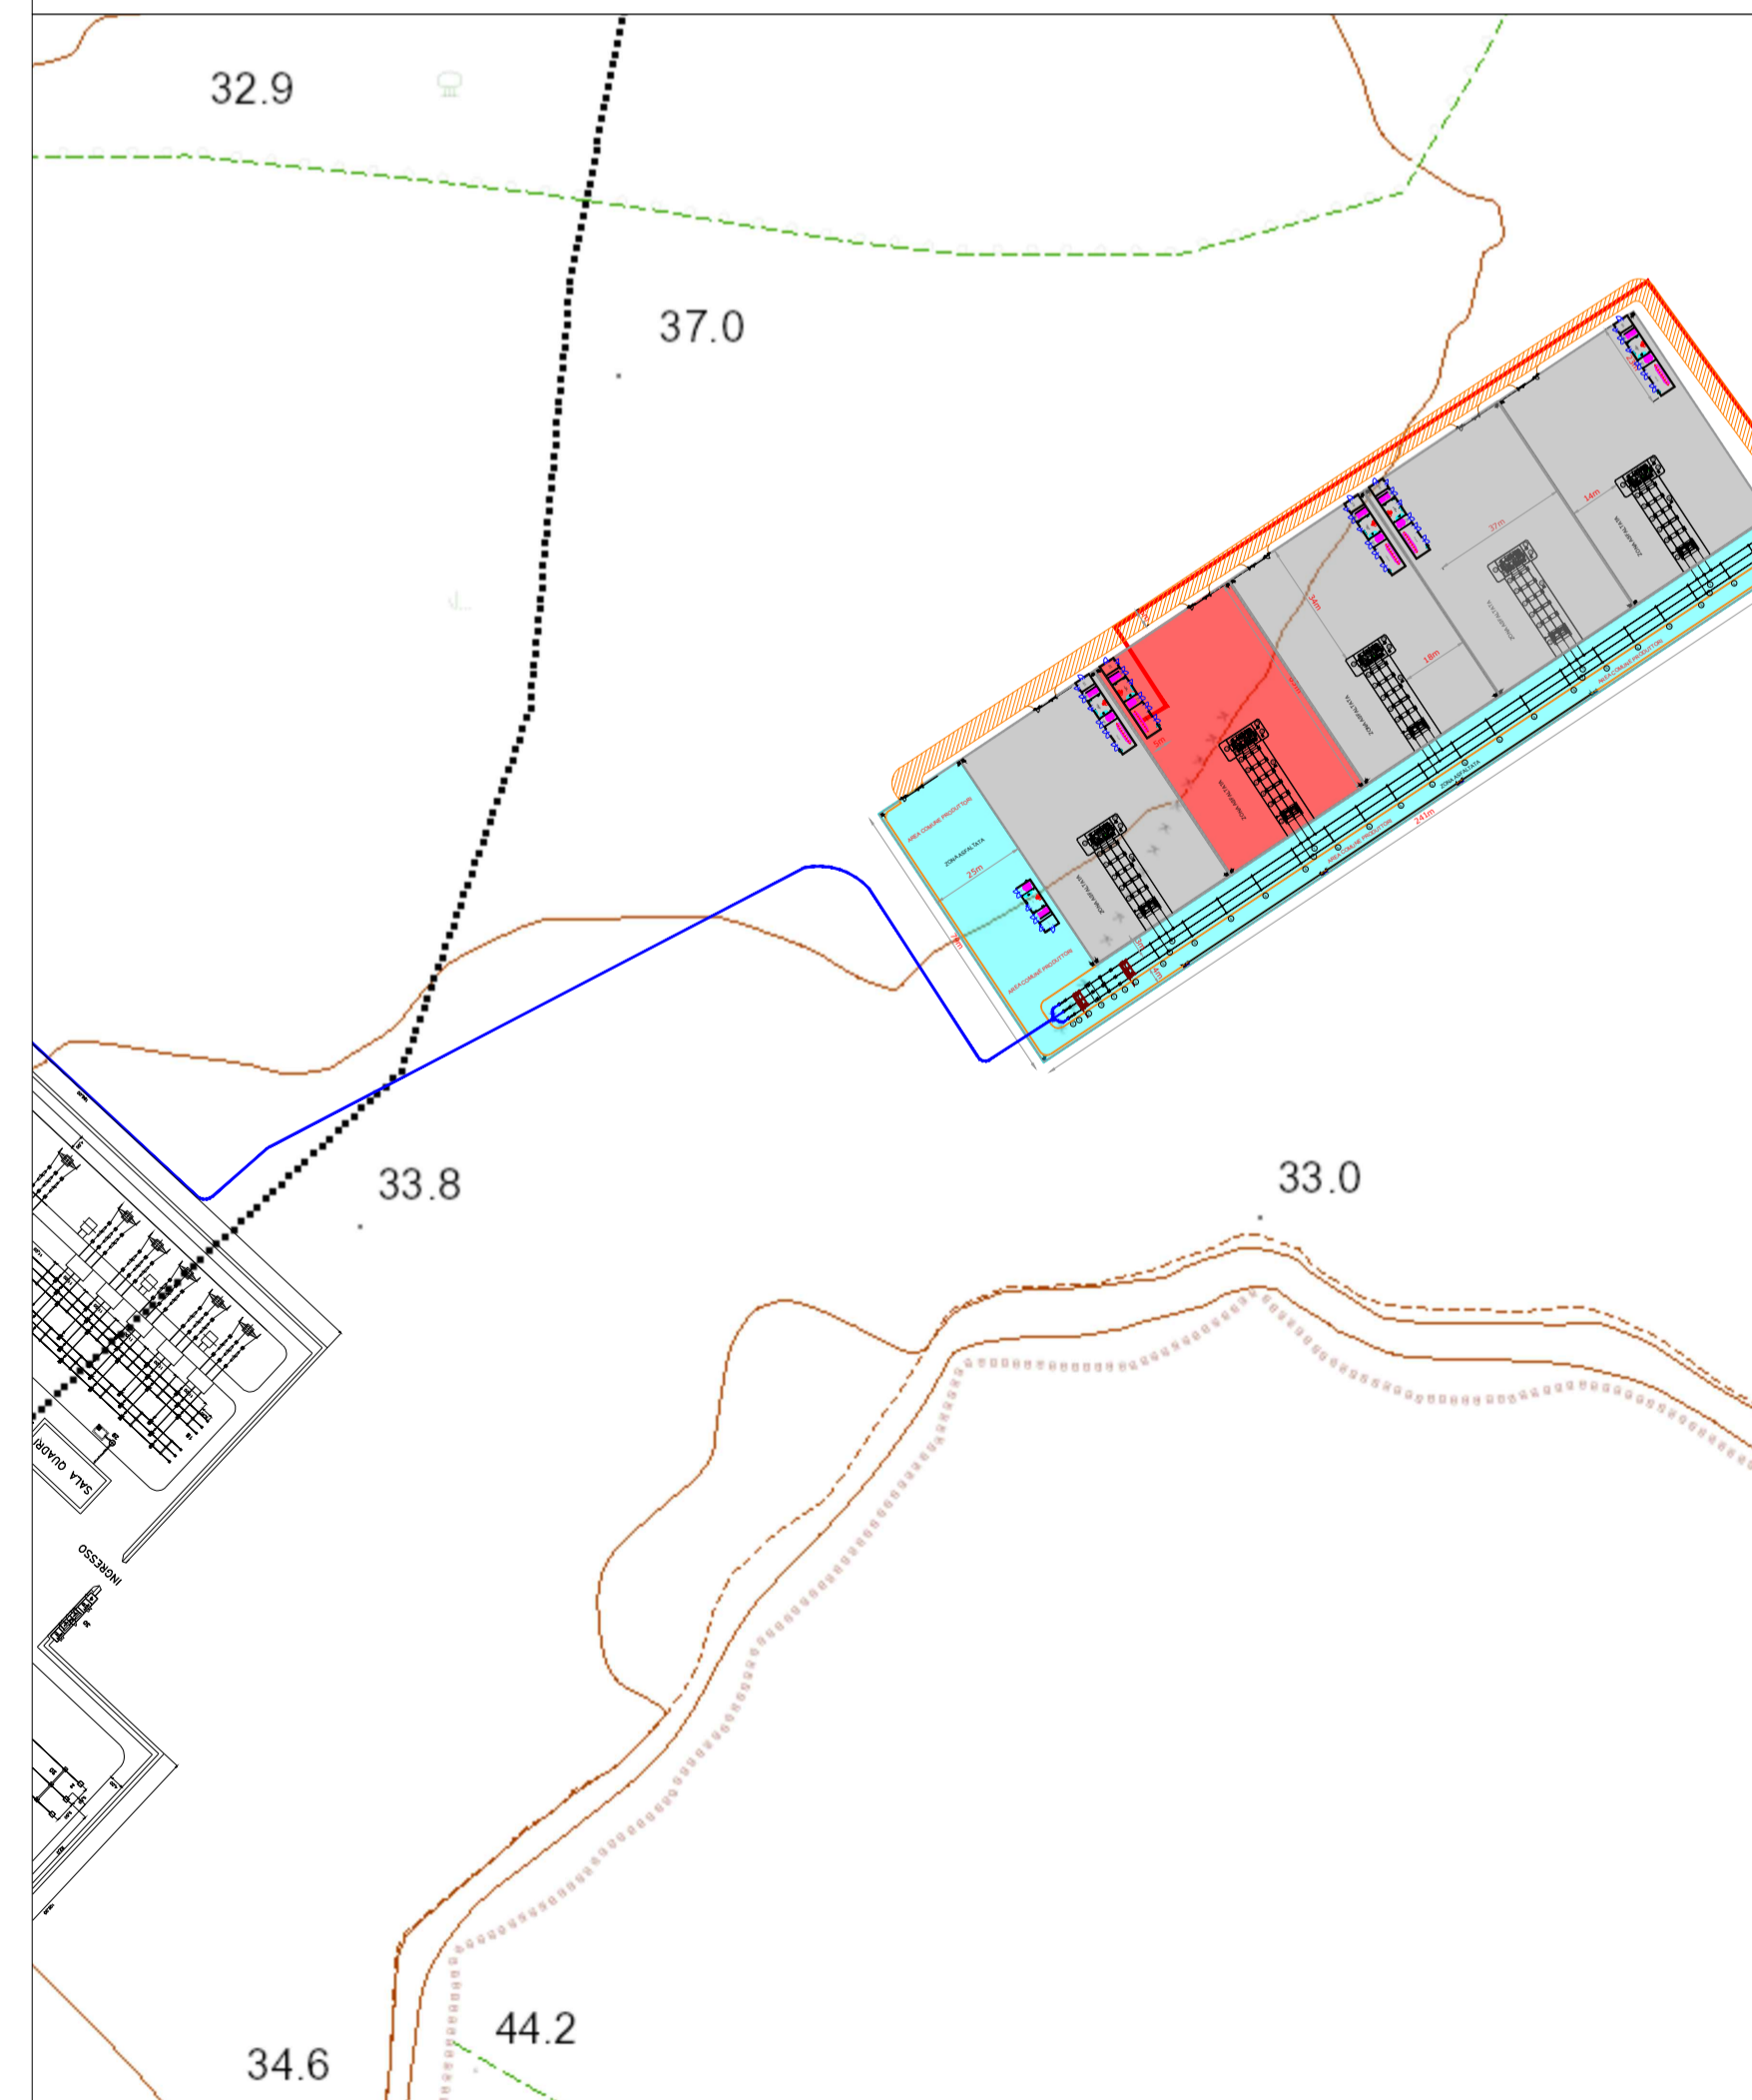

<p><b>PACIFICO</b> PACIFICO ACQUAMARINA 2 S.r.l. Sede: Piazza Marconi - Via Ingeltrudis - n. 8 - 70100 Bari (BA) Tel. 080.228072   Fax 080.243051 e-mail: info@pacificoenergia.it P.IVA: 0401440719</p>	<p><b>plan A</b> PLAN A ENERGY S.R.L. IT IS GREEN ENERGY Sede: Via Cassini n.104 - 40026 Imola (BO) Pec: planenergy@pec.it C.F. e P.IVA: 0393041204</p>
<p><b>STUDIO INGEGNERIA ELETTRICA</b> MEZZINA - Dott. Ing. Antonio Via T. Siles 128   71016 San Severo (FG) Tel. 0862.228072   Fax 0862.243051 e-mail: info@studioenergia.it Ordine degli Ingegneri della Provincia di Foggia matr. n. 1604</p>	<p><b>Università di Foggia</b> Dipartimento di Scienze Agrarie, Alimentari, Risorse Naturali e Ingegneria (DAFNE) Sede: via Andrea Dromico, 85911 Foggia 71122 P.IVA: 02016180717</p>
<p><b>Dott. Biol. Leonardo Beccarisi</b> Via D'Erighien, 43 - 73013 Galliano (LE) cell. 320270805 E-Mail: beccarisi@gmail.com Ordine nazionale dei Biologi - Albo Sezione matr. n. AA_067313</p>	<p><b>Dott.ssa Anastasia Agnoli</b> Via Armando Diaz, 37   73100 Lecce (LE) cell. 351510028 E-Mail: anastasia.agnoli@gmail.com</p>
<p><b>Dott. Biol. Elisa Gatto</b> Via S. Spirito 22   73044 Galliano (LE) cell. 328343325 E-Mail: elisagatto@gmail.com Ordine nazionale dei Biologi - matr. n. AA_090001</p>	<p><b>Dott. Nazario Di Lella</b> Tel. Fax 0882.991704   cell. 328.250902 E-Mail: gao.dilella@gmail.com Ordine regionale dei Geologi della Puglia matr. n. 345</p>
<p><b>Dott. Fabio Mastropasqua</b> Via Padre Pio da Pietrelcina 10   70020 Bitonto (BA) cell. 3201488080 E-Mail: fabiomastropasqua77@gmail.com Collegio Interprovinciale degli Agronomi e degli Agronomi laureati - matr. n. 276</p>	<p><b>Arch. Gaetano Fornarelli</b> Via Faticigiano Casale 17   73100 Lecce (LE) cell. 335878545 E-Mail: gfor@gmail.com Ordine degli Architetti della provincia di Lecce matr. n. 1739</p>
<p><b>NOSTOI s.r.l.</b> <b>Dott.ssa Maria Grazia Liseno</b> Tel. 0972.061259   Fax 0972.63694 E-Mail: mgliseno@nostoi.it Elenco Nazionale Archeologi Fascia I matr. n. 1646</p>	<p><b>Dott. Agr. Alfonso Mogavero</b> Viale Fortino SAC 71121 Foggia Tel/Fax 0882.723679 Cell. 335.6287405 E-Mail: alfonso.mogavero@gmail.com Ordine dottori agronomi di Foggia n. 372</p>
<p><b>Ing. Antonio Falcone</b> Tel. 0864.534378   Fax 0864.534378 E-Mail: antonio.falcone@studiofalcone.eu Ordine degli Ingegneri di Foggia matr. n.2110</p>	<p><b>Ing. Tommaso Monaco</b> Tel. 0885.429500   Fax 0885.090485 E-Mail: ing.tommaso.monaco@studioconcomaco.it Ordine degli Ingegneri della provincia di Foggia matr. n. 2906</p>
<p><b>Dott. Agr. Barnaba Marinucci</b> Via P.le S. Spirito 22   73044 Galliano (LE) Cell. 329.3620021 E-Mail: barnabamarinucci@gmail.com Ordine dei Dottori Agronomi e Forestali provincia di Lecce matr. n. 674</p>	<p><b>Geom. Matteo Occhiochiuso</b> Tel. 328.561022 E-Mail: matteo.occhiochiuso@virgilio.it Collegio dei Geometri e Geometri Laureati di Lecce matr. n. 1101</p>

**Progetto definitivo per la realizzazione di un impianto Agri-Fotovoltaico denominato "TOVAGLIA" da realizzarsi in cave dismesse o da dismettere e recuperare, site in località "Masseria Tovaglia" nel territorio comunale di Serracapriola (FG) per una potenza complessiva di 26,557MWp nonché delle opere connesse ed infrastrutture indispensabili alla costruzione e all'esercizio dell'impianto**

AUTORITA' PROCEDENTE V.I.A.: Ministero dell' Ambiente e della Sicurezza Energetica  
AUTORITA' PROCEDENTE A.U.: REGIONE PUGLIA

Nome Elaborato: 96WX1A8\_TAVOLA\_07.pdf  
Descrizione Elaborato: Pianta e prospetti dei locali tecnici dello stallo di ingresso e particolari costruttivi

00	28/10/2022	Progetto definitivo	Arch. M. Aguilera	Ing. A. Mezzina	Pacifico Acquamarina 2 S.r.l.
Rev.	Data	Oggetto della revisione	Elaborazione	Verifica	Approvazione

Scala: Varie  
Formato: A1  
Codice Pratica: **96WX1A8**