



PIANTA E PROSPETTI DEI LOCALI TECNICI DELLE SOTTOSTAZIONI PRODUTTORI - SCALA 1:50

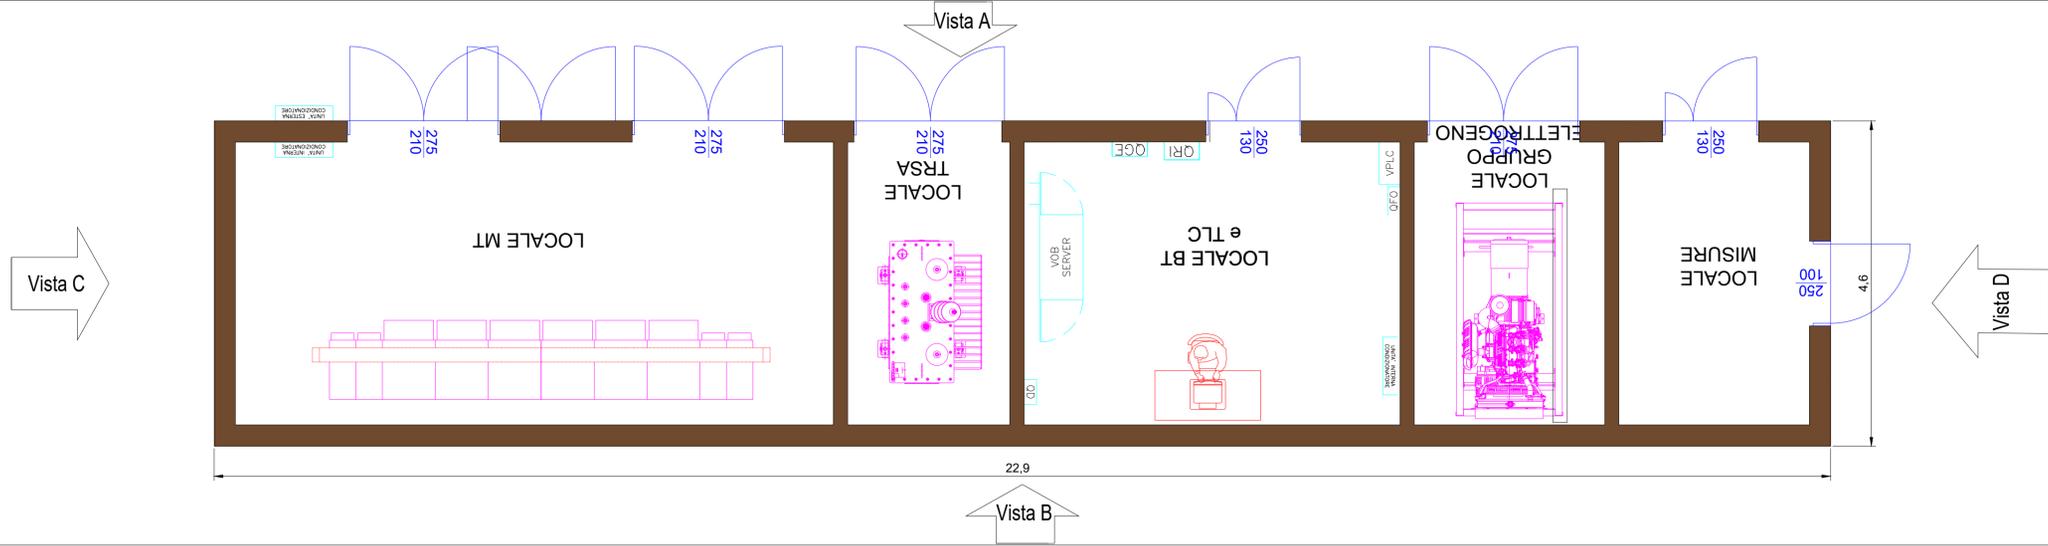


VISTA A - SCALA 1:50




VISTA B - SCALA 1:50

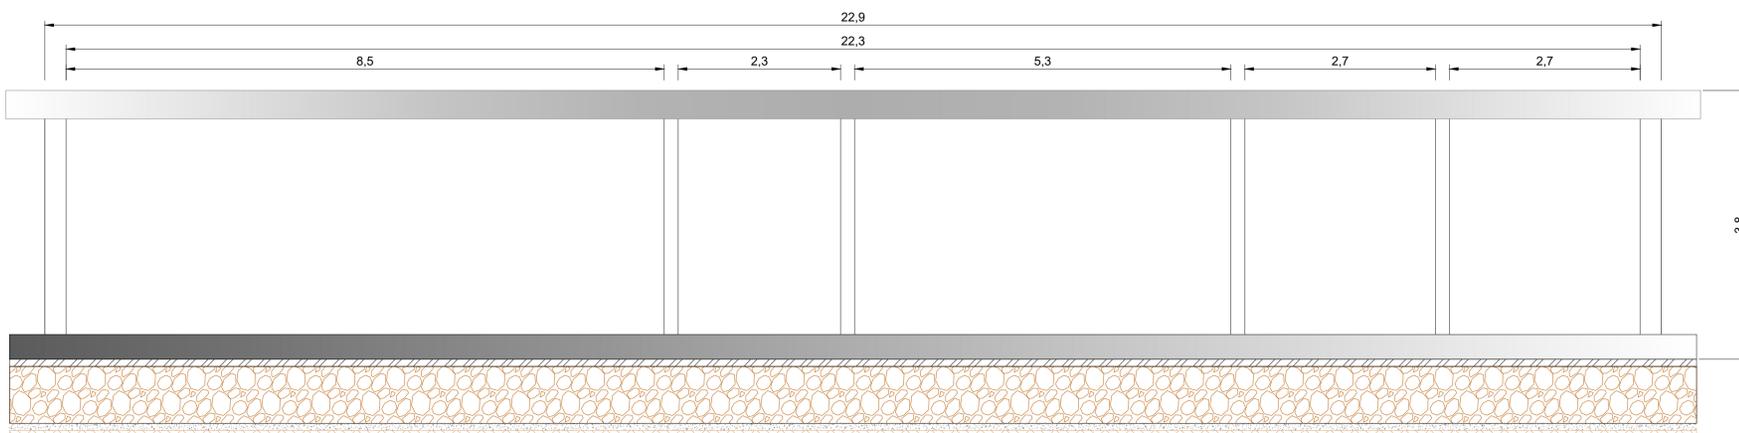

VISTA C - SCALA 1:50

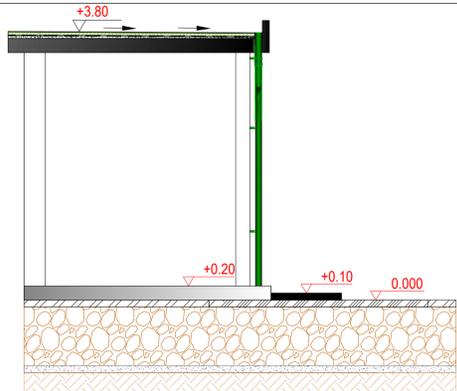


VISTA D - SCALA 1:50

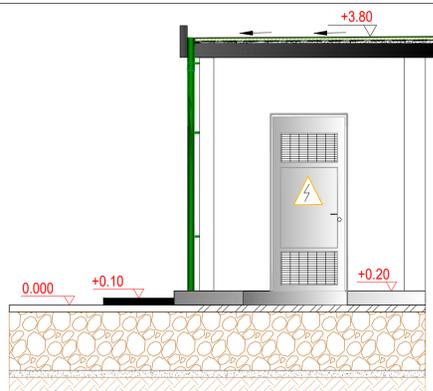

LEGENDA

- Elettrdotto MT 30kV direttamente interrato in scavo a trincea
- Nuova viabilità di accesso alla Sottostazione Utente ed area condivisa
- SSE Altri Produttori
- SSE Produttore
- Area per la condivisione stallo con altri produttori

PLANIMETRIA CHIAVE SOTTOSTAZIONE - SCALA 2:1

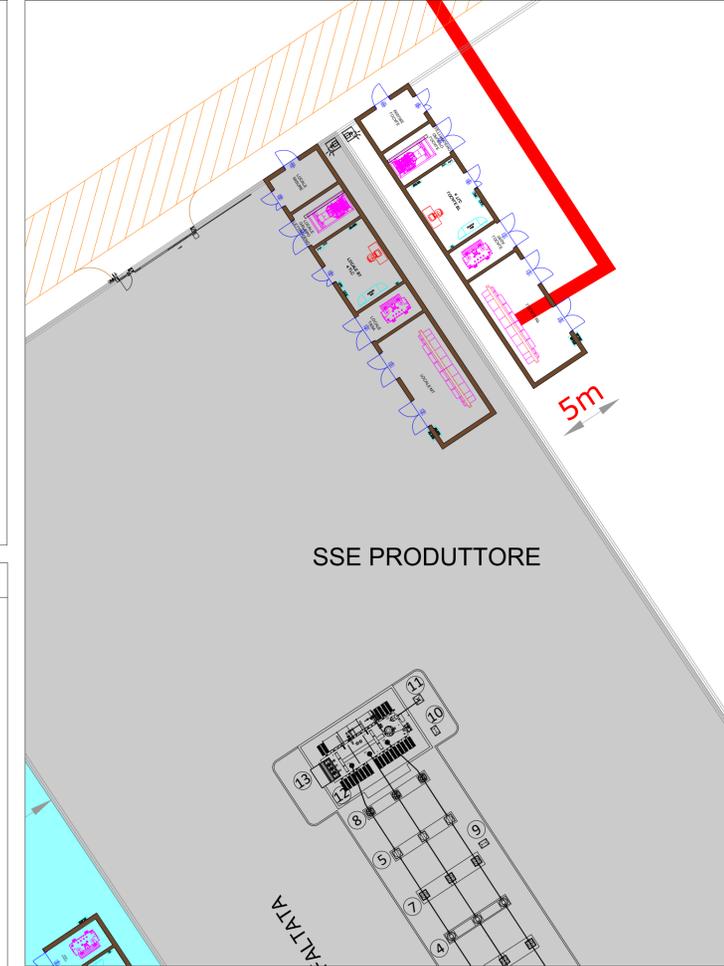

<b>PACIFICO</b> PACIFICO ACQUAMARINA 2 S.r.l. Sede: Piazza Vultureo, Via Tringolice, n. 8 - 71010 Serracapriola (FG) Tel. 0882.226712 Fax 0882.243651 e-mail: info@pacificoenergia.it	<b>plan A</b> PLAN A ENERGY S.R.L. Sede: Via Casoria n.104 - 40026 Inola BO Pec: planenergy@pec.it C.F. e P.IVA: 0330841204				
<b>STUDIO INGEGNERIA ELETTRICA</b> MEZZINA dott. Ing. Antonio Via T. Sols 128   71016 San Severo (FG) Tel. 0882.226712 Fax 0882.243651 e-mail: info@studioingegneria.it Ordine degli Ingegneri della Provincia di Foggia matr. n. 1604	Università di Foggia Dipartimento di Scienze Agrarie, Alimentari, Risorse Naturali e Ingegneria (DARNE) Sede: via Antonio Gramsci, 8591 Foggia 71122 P.iva: 03016180717				
<b>Dott. Biol. Leonardo Beccarisi</b> Via D'Orgnano, 43 - 70113 Galatina (LE) cell. 3209196662 E-Mail: beccarisi@gmail.com Ordine nazionale dei Biologi - Albo-Settore matr. n. 44_067313	<b>Dott.ssa Anastasia Agnoli</b> Via S. Sisto, 22   73044 Grottole (CE) cell. 328343525 E-Mail: anastasiagnoli@gmail.com Ordine nazionale dei Biologi - matr. n. AA_060001				
<b>Dott. Biol. Elisa Gatto</b> Via S. Sisto, 22   73044 Grottole (LE) cell. 328343525 E-Mail: elisagatto@gmail.com Ordine nazionale dei Biologi - matr. n. AA_060001	<b>Dott. Nazario Di Lella</b> Via S. Sisto, 22   73044 Grottole (LE) cell. 328343525 E-Mail: geol.della@gmail.com Ordine nazionale dei Geologi della Puglia matr. n. 345				
<b>Dott. Fabio Mastropasqua</b> Via Padre Pio da Pietrantonio 10   70020 Bitritto (BA) cell. 3201889869 E-Mail: fabiomastropasqua@gmail.com Collegio Interprofessionale degli Agronomi e degli Agronomi laureati - matr. n. 276	<b>Arch. Gaetano Fornarelli</b> Via Fulgiano Casale 17   73100 Lecco (LE) cell. 3268755445 E-Mail: fornarelli@gmail.com Ordine degli Architetti della provincia di Lecce matr. n. 1729				
<b>NOSTOI s.r.l.</b> Dott.ssa Maria Grazia Liseno Tel. 0972.281229 Fax 0972.23094 E-Mail: mgliseno@nostoi.it Elenco Nazionale Archeologo Fascisti matr. n. 1646	<b>Dott. Agr. Alfonso Mogavero</b> Via F.lli Sic. 1122 Foggia Tel/Fax: 0883.723673 Cell. 335.6287405 E-Mail: alfonsomogavero@gmail.com Ordine dottori agronomi di Foggia n. 372				
<b>Ing. Antonio Falcone</b> Via P.lli 15 - 72040 Altino (LE) Tel. 0884.534378 Fax 0884.534378 E-Mail: antonio.falcone@pubblistorico.it Ordine degli Ingegneri di Foggia matr. n. 2100	<b>Ing. Tommaso Monaco</b> E-Mail: ing.tommasomonaco@regionepuglia.it Ordine degli Ingegneri della provincia di Foggia matr. n. 2096				
<b>Dott. Agr. Barnaba Marinosci</b> Via P.lli 15 - 72040 Altino (LE) Cell. 329.3620201 E-Mail: barnabamarinosci@gmail.com Ordine dei Dottori Agronomi e Forestali provincia di Lecce matr. n. 674	<b>Geom. Matteo Occhiochiuso</b> Tel. 328.5615252 E-Mail: matteo.occhiochiuso@regionepuglia.it Collegio dei Circondari Geometri e Geometri Laureati di Lecce matr. n. 1101				
<b>Progetto definitivo per la realizzazione di un impianto Agri-Fotovoltaico denominato "TOVAGLIA" da realizzarsi in cave dismesse o da dismettere e recuperare, site in località "Masseria Tovaglia" nel territorio comunale di Serracapriola (FG) per una potenza complessiva di 26,557MWp nonché delle opere connesse ed infrastrutture indispensabili alla costruzione e all'esercizio dell'impianto</b>					
AUTORITA' PROCEDENTE V.I.A.: Ministero dell'ambiente e della Sicurezza Energetica	AUTORITA' PROCEDENTE A.U.: REGIONE PUGLIA				
Nome Elaborato: 96WX1A8_TAVOLA_08.pdf Direzione Elaborato: Pianta e Prospetti dei locali tecnici delle sottostazioni produttori					
00	28/10/2022	Progetto definitivo	Arch. M. Aguilera	Ing. A. Mezzina	Pacifico Acquamarina 2 S.r.l.
Rev.	Data	Oggetto della revisione	Elaborazione	Verifica	Approvazione
Scala: varia	96WX1A8				
Formato: A1	Codice Pratica				