



PLANIMETRIA GENERALE
SCALA 1:100

ELETTRODOTTO INTERRATO IN A.T.
VERSO STALLO ARRIVO PRODUTTORE
IN SOTTOSTAZIONE ELETTRICA DI
SMISTAMENTO (SSM)

ELETTRODOTTO INTERRATO IN M.T.
A 20 KV DI VETTORIAMENTO ENERGIA
IMPIANTO DI PRODUZIONE

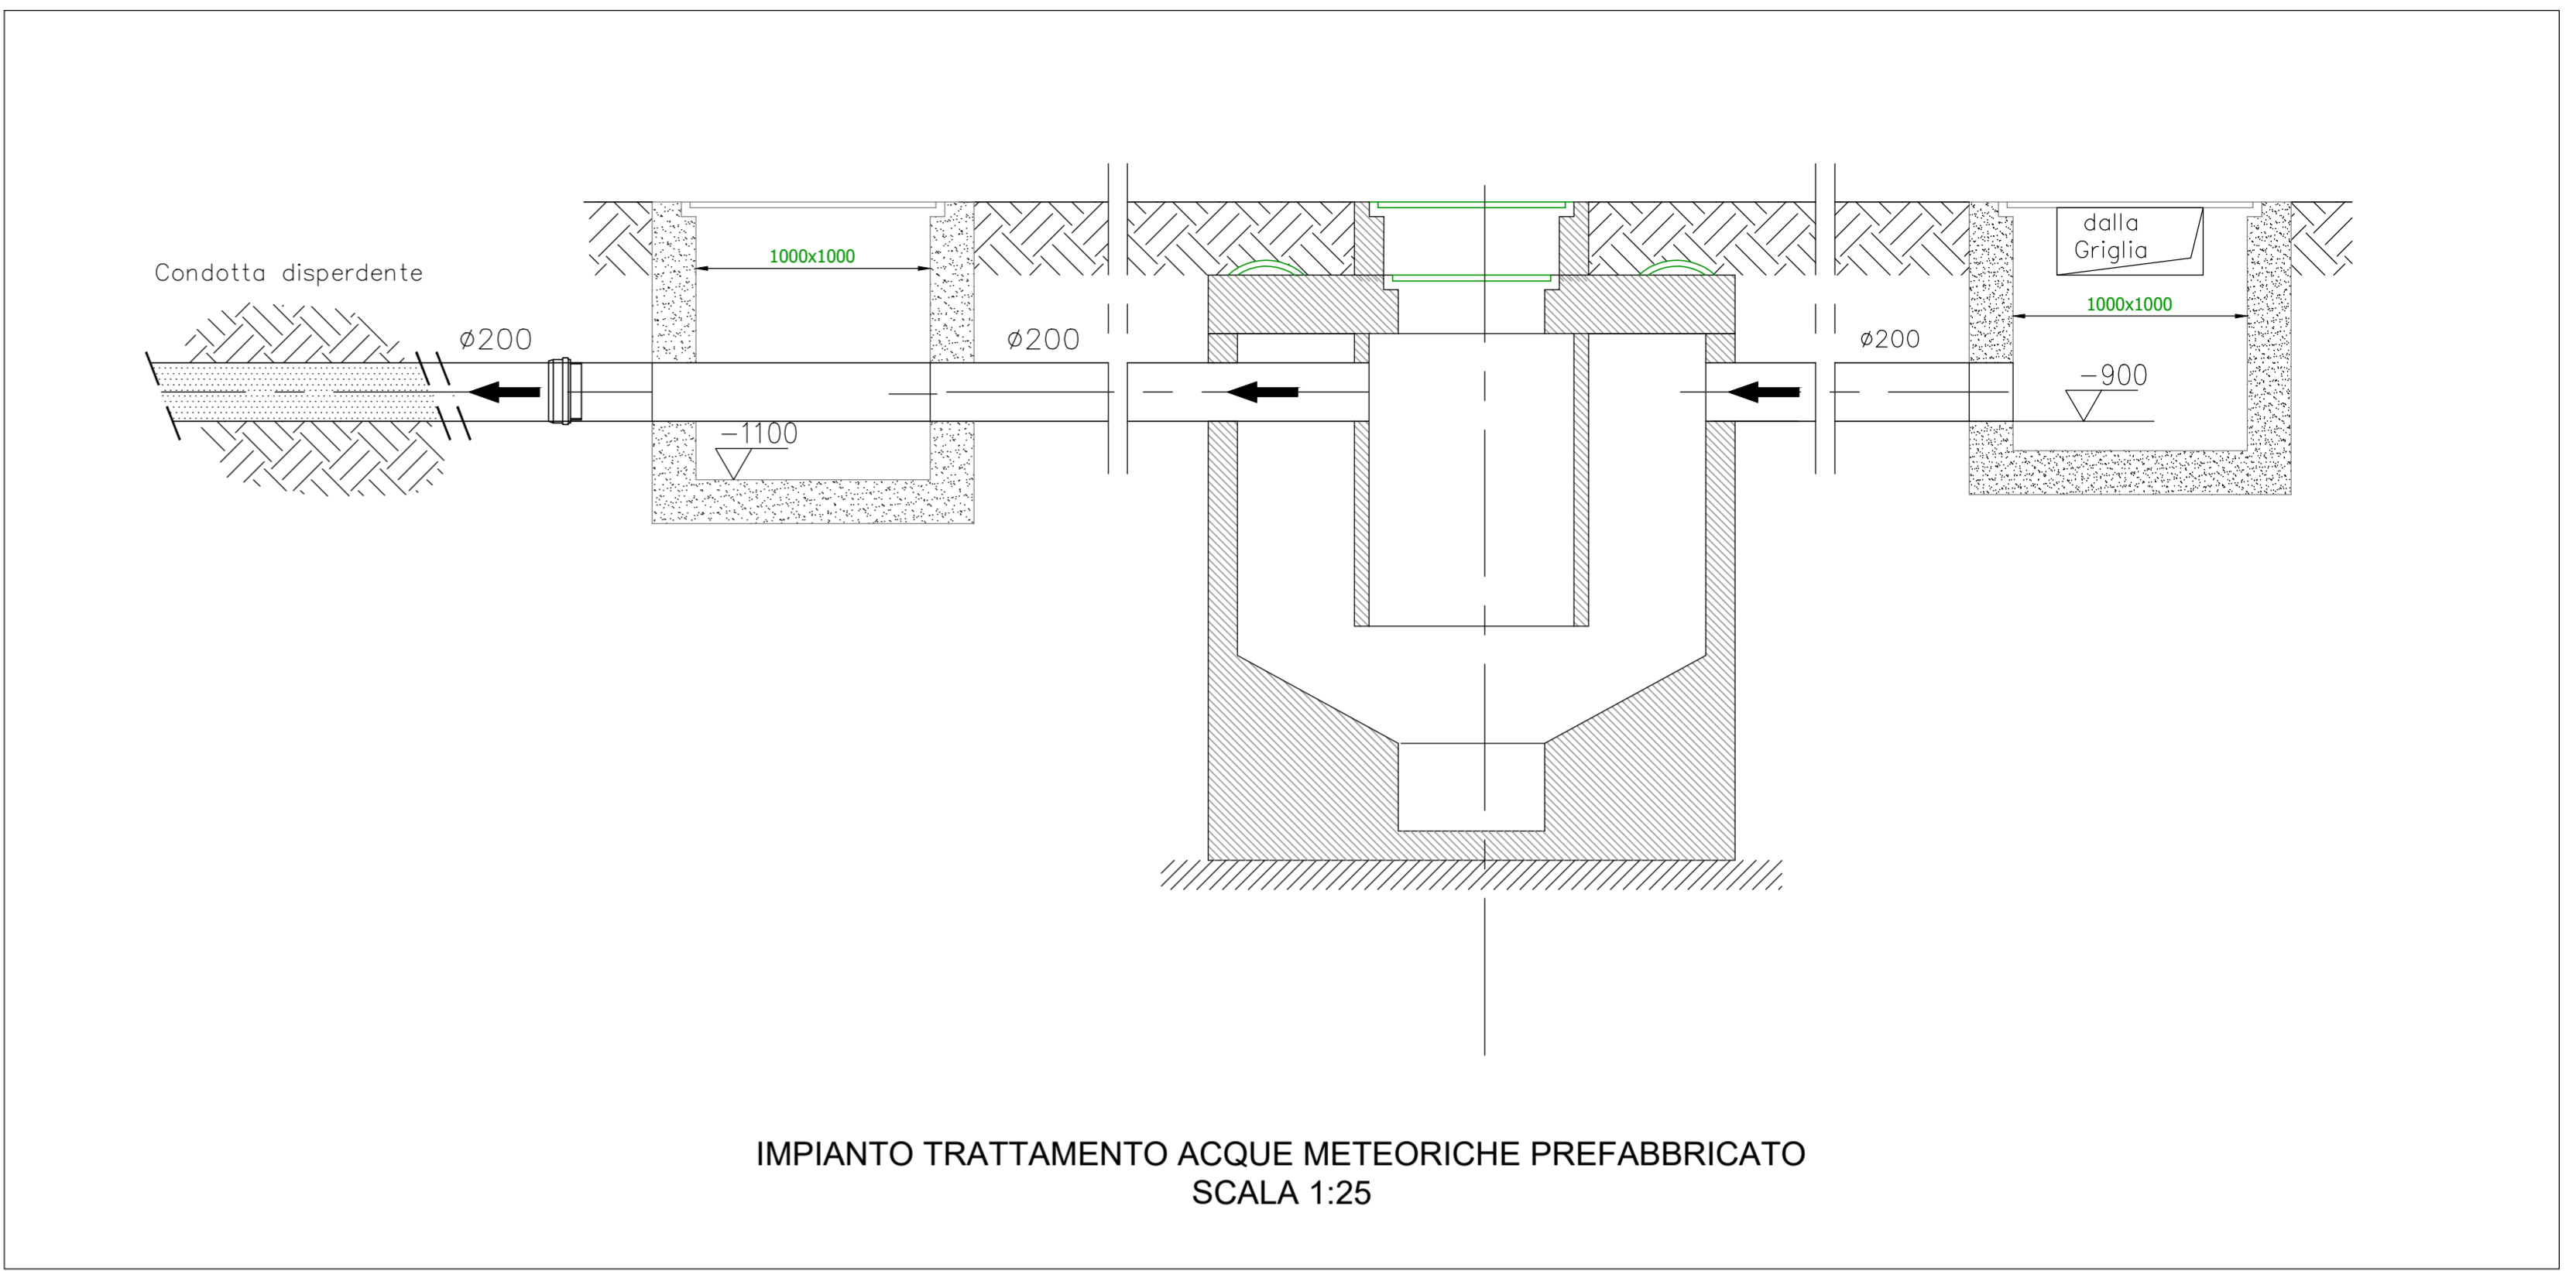

IMPIANTO TRATTAMENTO ACQUE METEORICHE PREFABBRICATO
SCALA 1:25

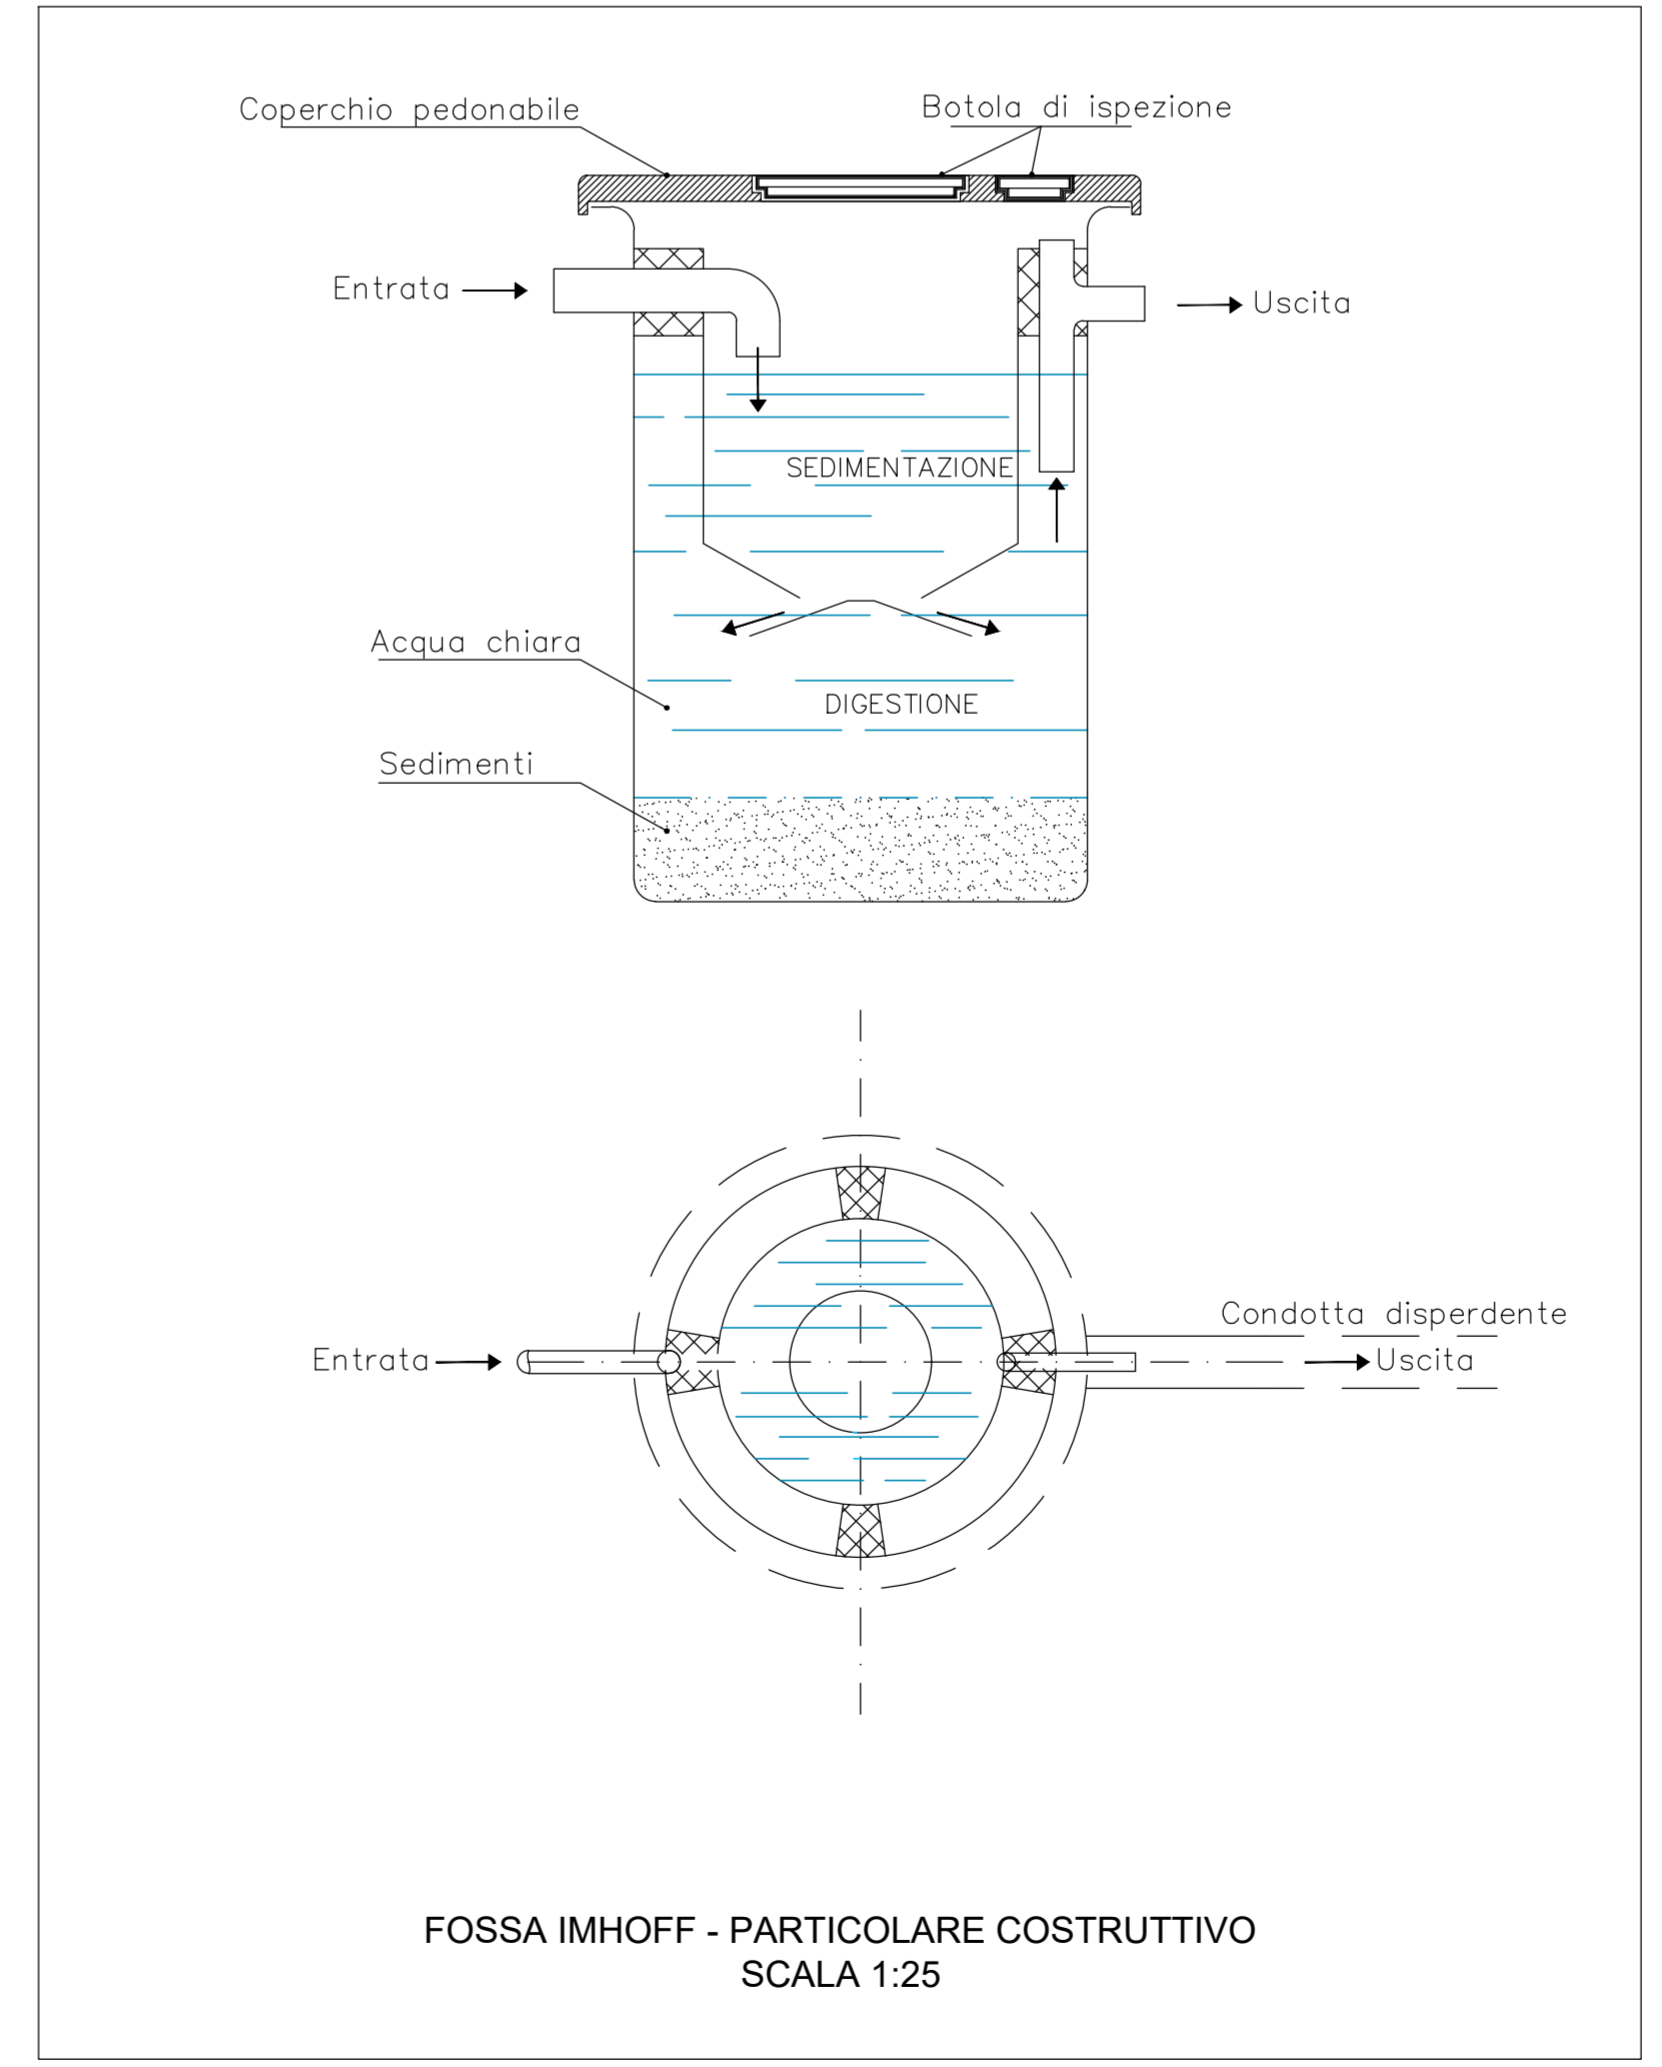

FOSSA IMHOFF - PARTICOLARE COSTRUTTIVO
SCALA 1:25



Comune di Castellaneta,
Provincia di Taranto, Regione Puglia

CASTELLANETA S.R.L.
Via Scandone, 4 - MONTELLA (AV), 83048
PEC: castellanetagreen@legalmail.it

Impianto Fotovoltaico CASTELLANETA 1
SOTTOSTAZIONE ELETTRICA UTENTE: IMPIANTI DI TRATTAMENTO
E GESTIONE ACQUE METEORICHE E NERE

IL TECNICO	IL PROPONENTE
INGEGNERE Gianluca PANTILE Ordine Ingegneri della Provincia di Brindisi - n. 803 PEC: pantile.gianluca@ingpec.eu	CASTELLANETA S.R.L. Sede legale: Via Scandone, 4 MONTELLA (AV), 83048 PEC: castellanetagreen@legalmail.it Numero REA AV - 206795 P.IVA 03129440644
Codice elaborato: IU_T_08 Formato di stampa: A1 All. Scala di stampa: VARIE	
RESPONSABILE TECNICO BELL FIX PLUS SRL Cosimo TOTARO Ordine Ingegneri della Provincia di Brindisi - n. 1718 elettrico@bellfixplus.it	