



PARTICOLARI COSTRUTTIVI ACCESSI E RECINZIONE

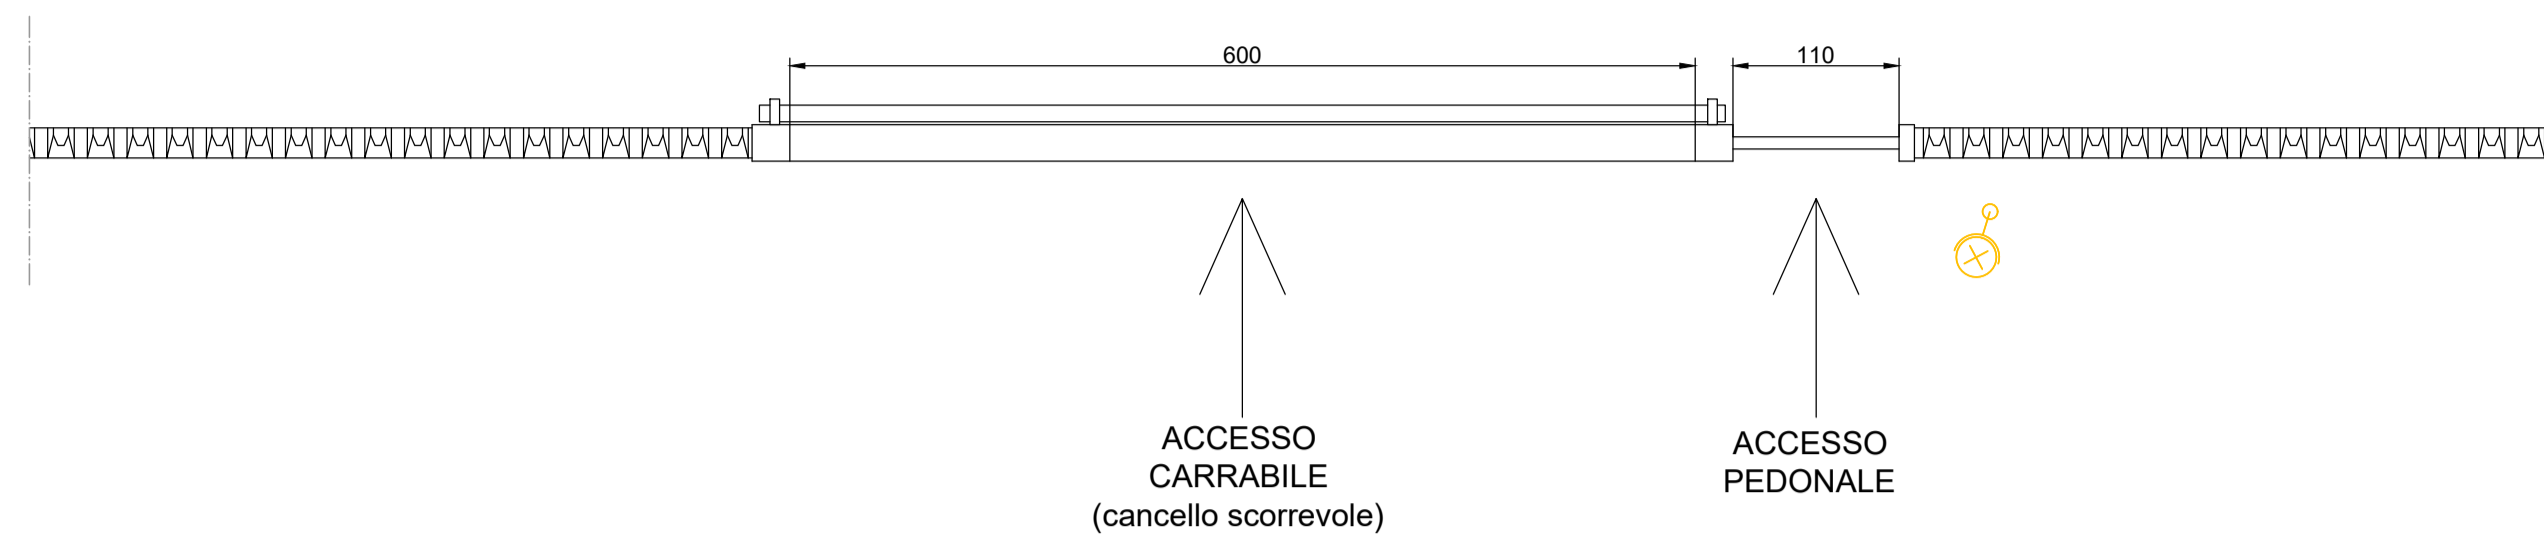


Vista in pianta - Scala 1:50



Particolare fotorealistico tratto di recinzione

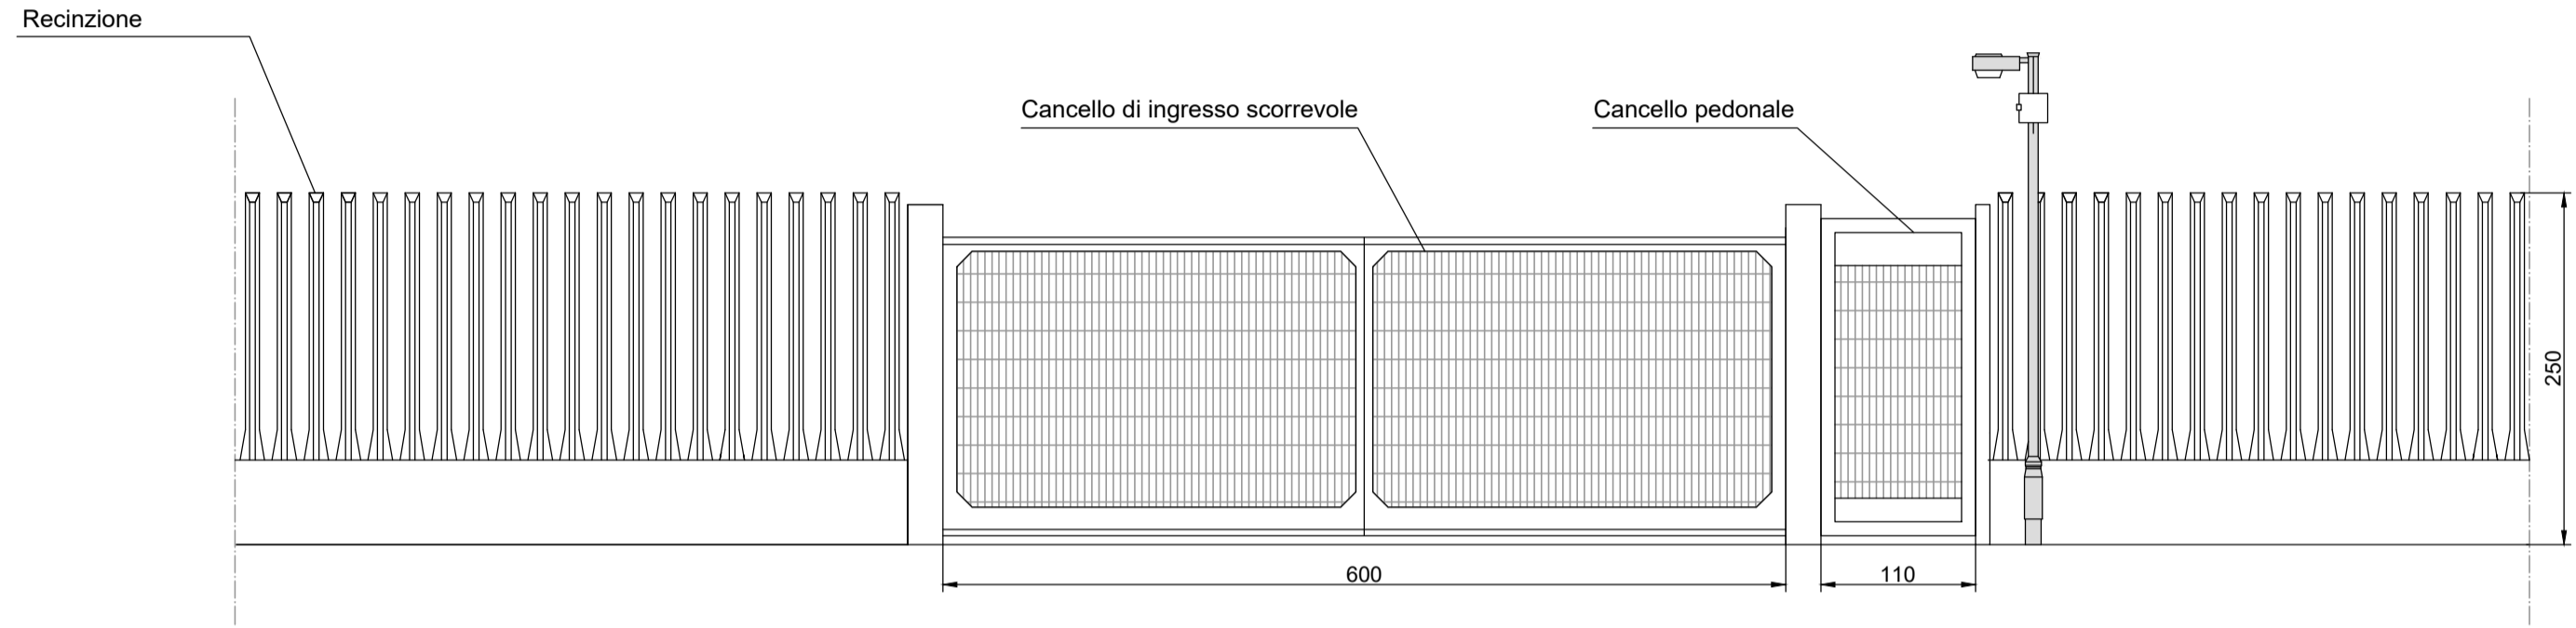


Porzione di prospetto della recinzione e dei cancelli d'ingresso
Vista dall'esterno - Scala 1:50

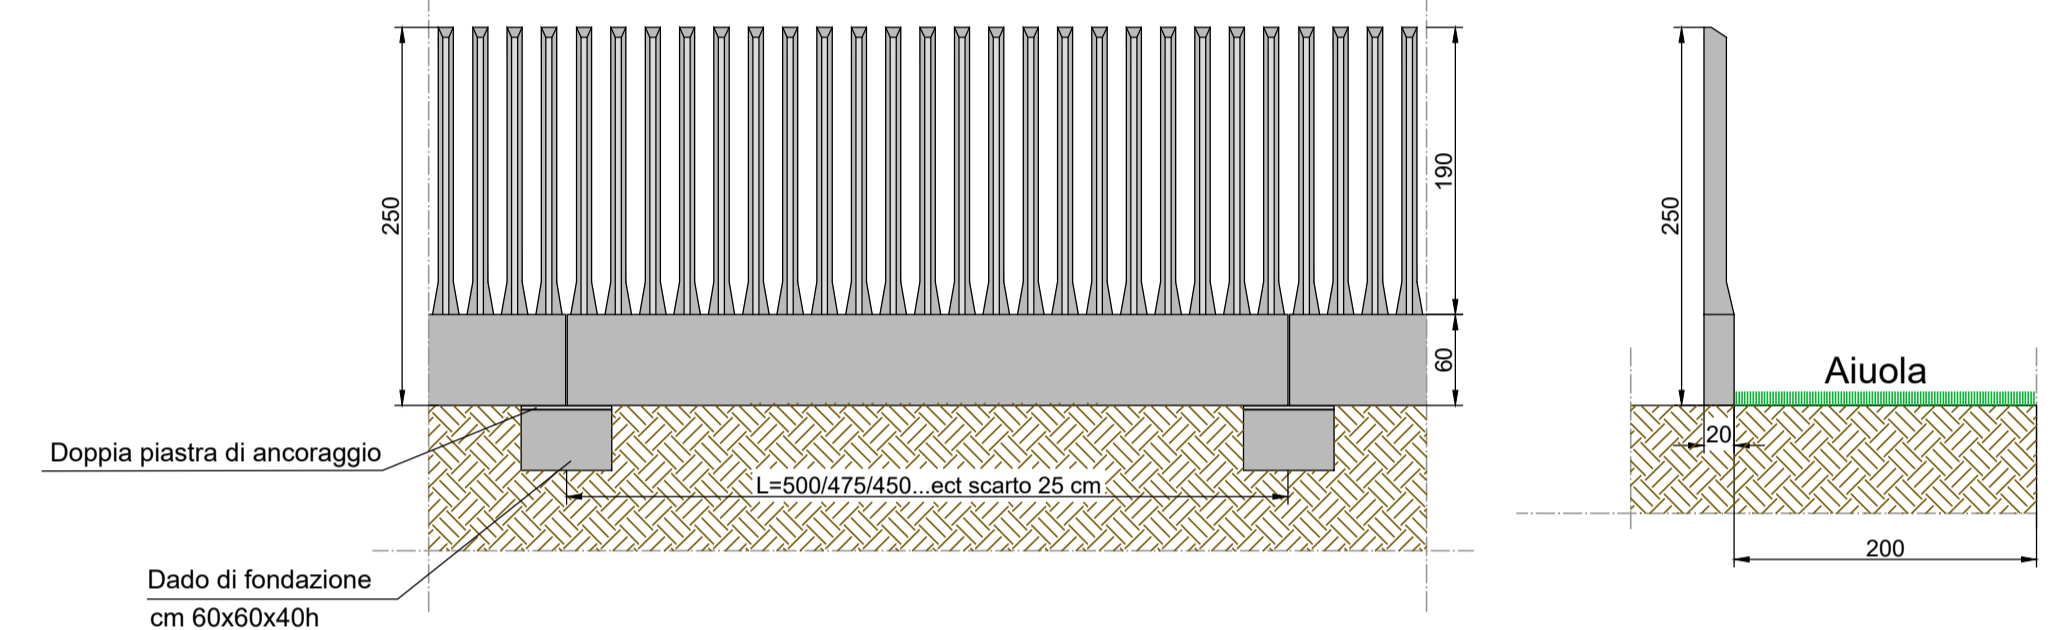


Particolari costruttivi della recinzione
Scala 1:50


MODALITA' DI POSA - SCALA 1:25

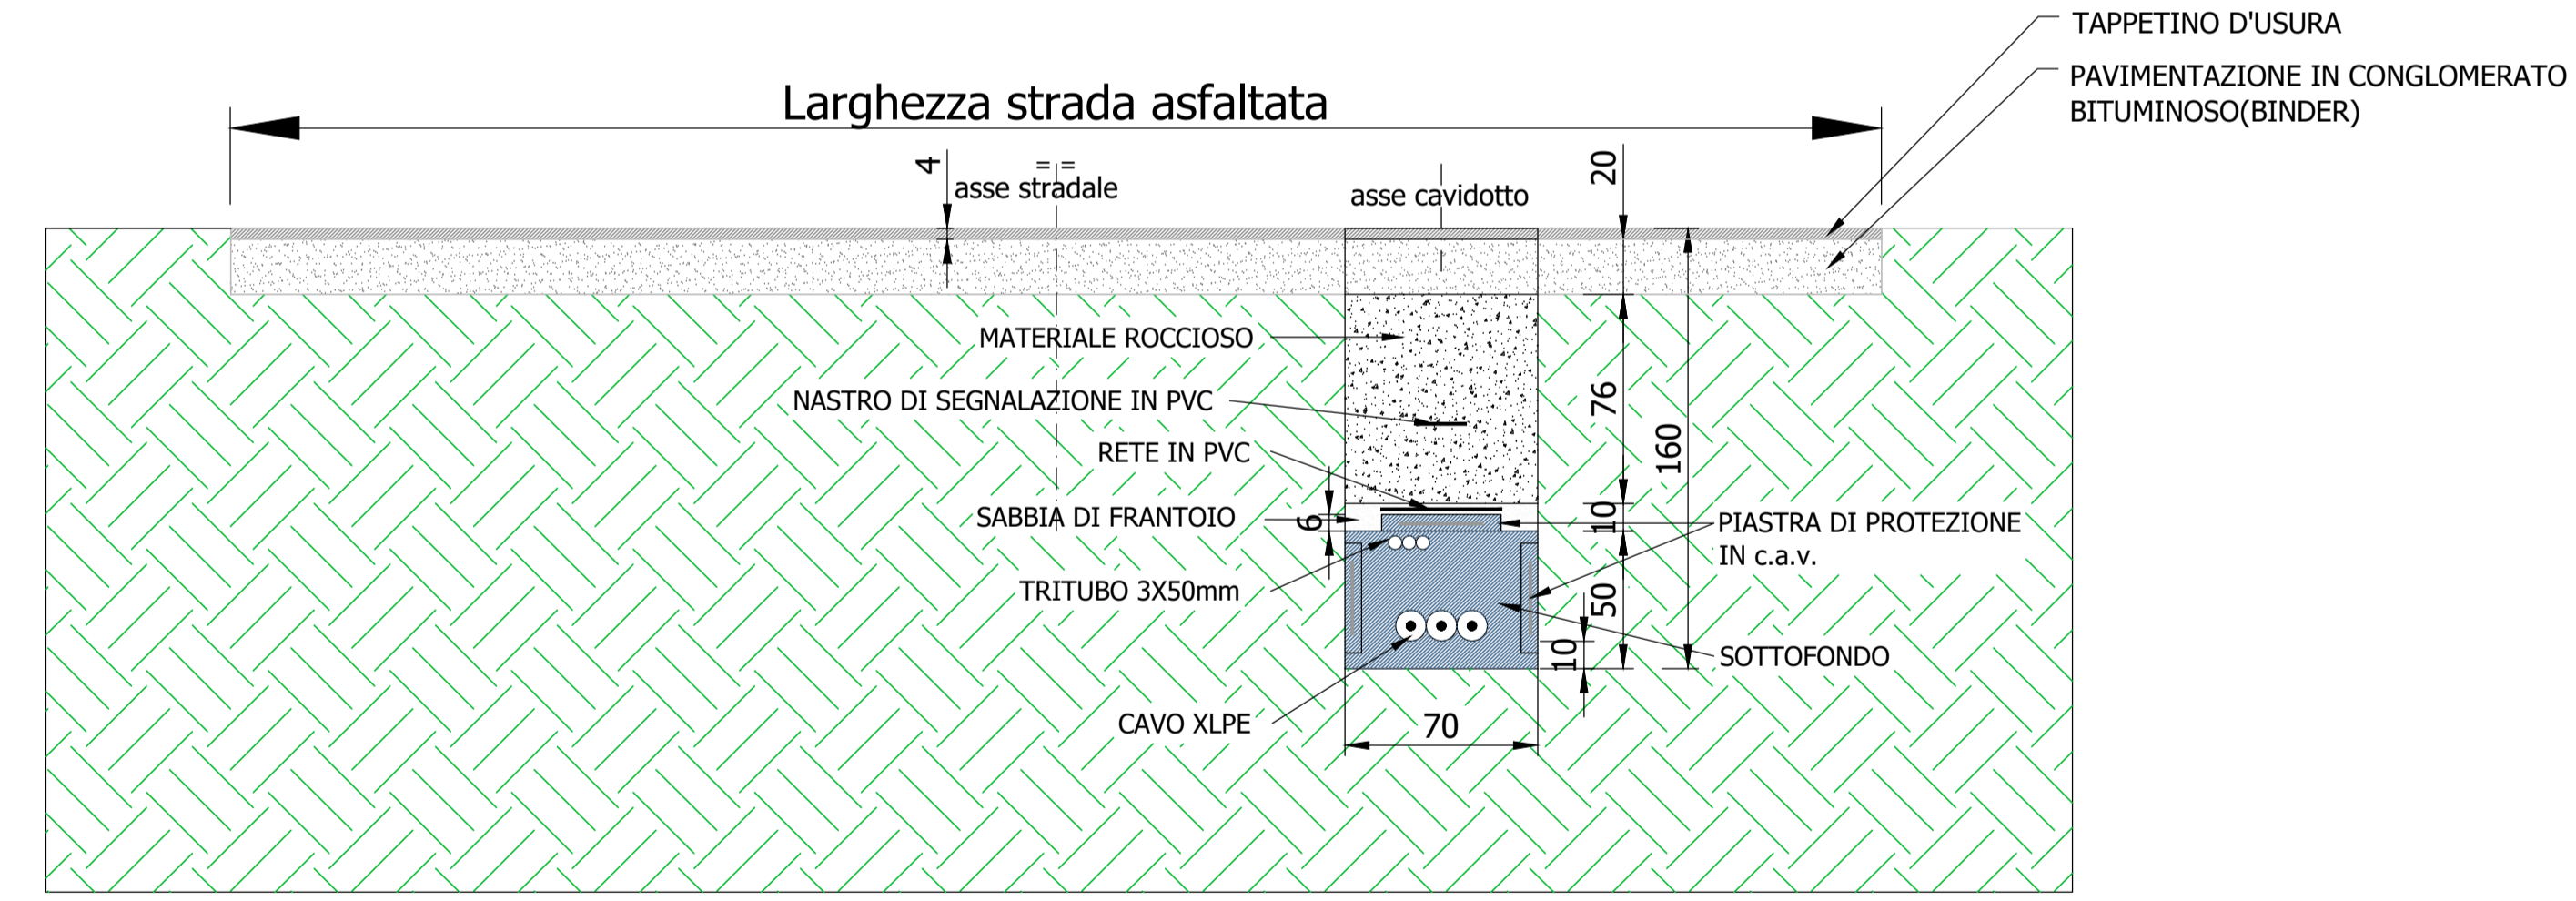

SEZIONI TIPICHE
POSA CAVI AT SU STRADE ASFALTATE

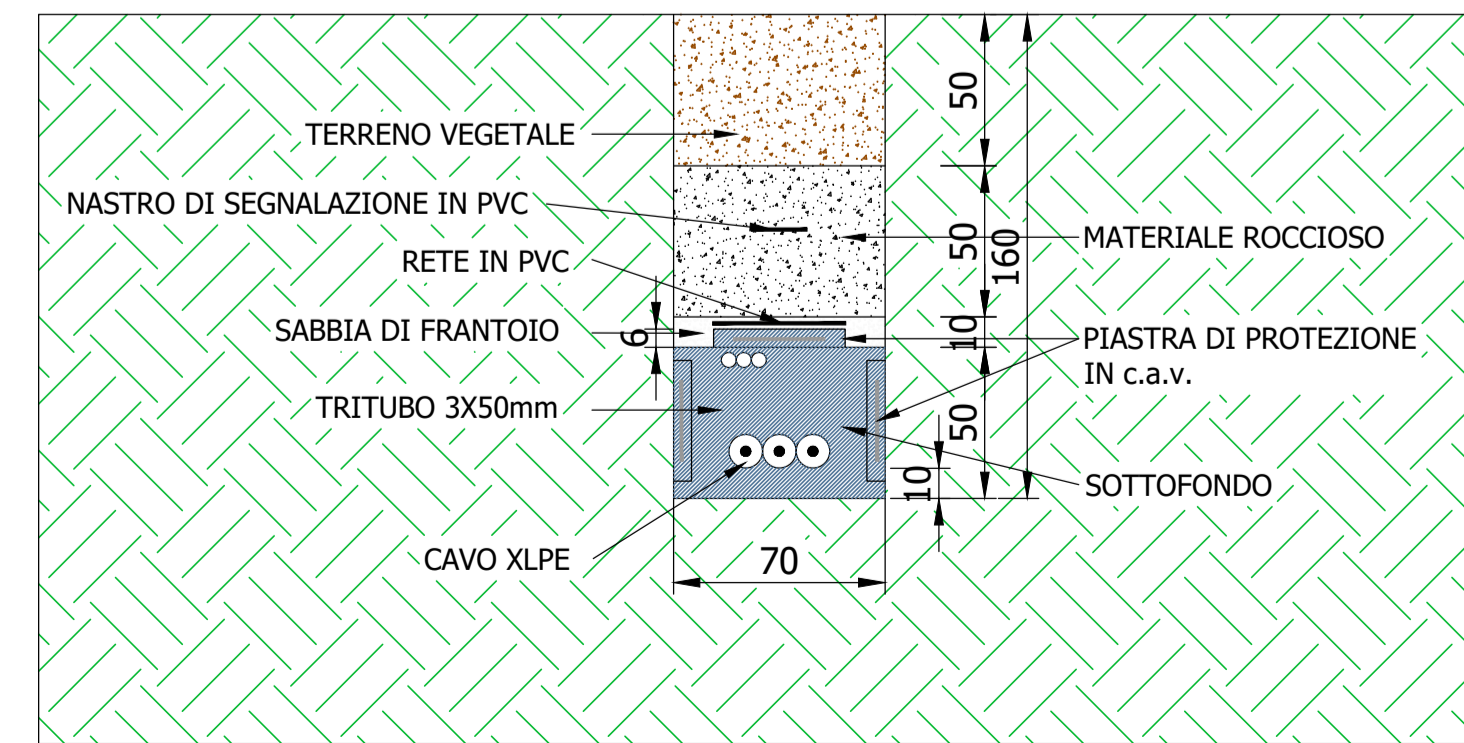

SEZIONI TIPICHE
POSA CAVI AT SU TERRENI AGRICOLI

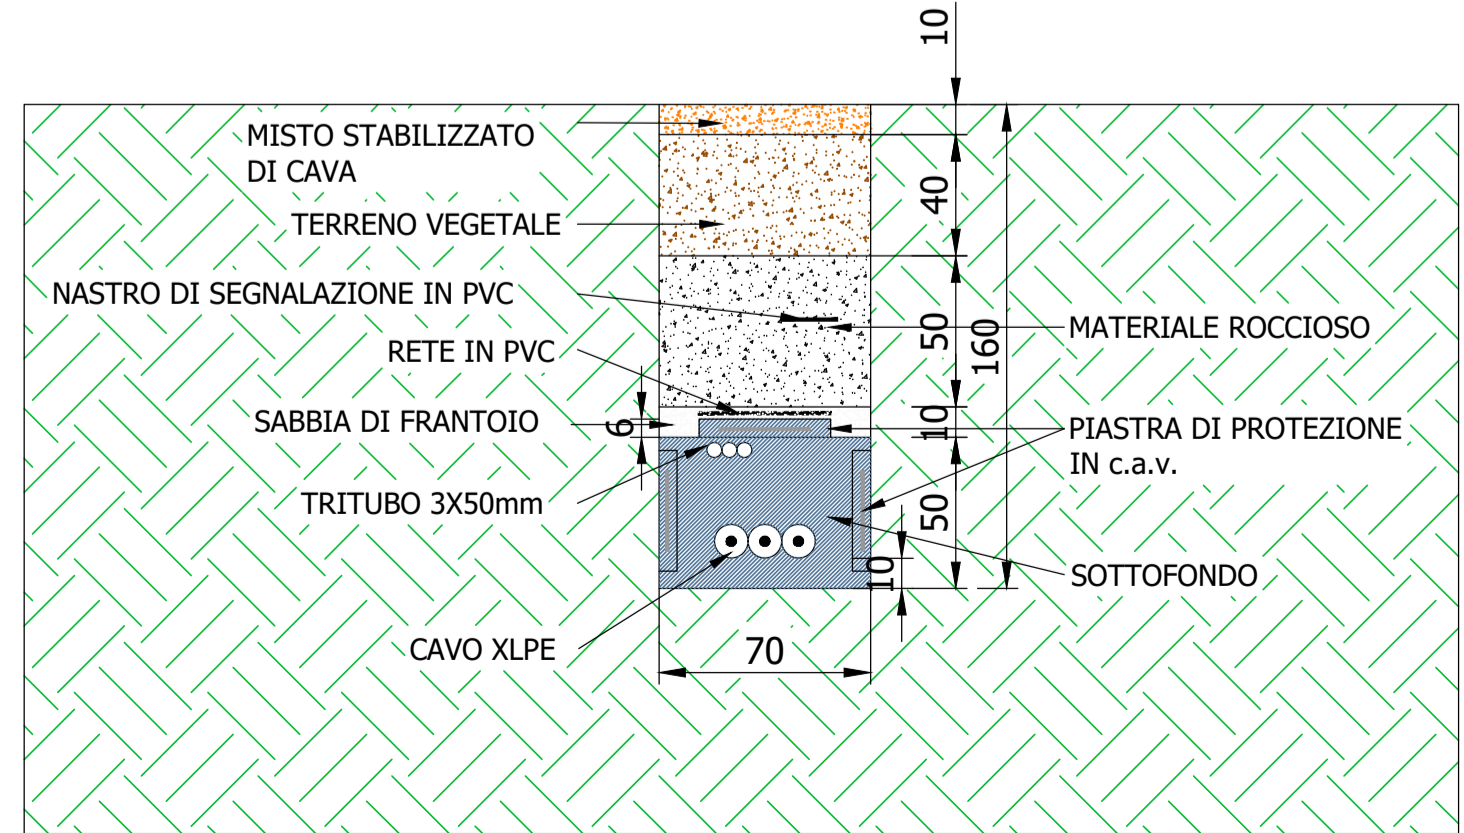

SEZIONI TIPICHE
POSA CAVI AT SU STRADE BRECCIATE



IL TECNICO INGEGNERE	IL PROPONENTE
<p>Gianluca PANTILE Ordine Ingegneri della Provincia di Brindisi - n. 803 PEC: pantile.gianluca@ingpec.eu</p>	<p>CASTELLANETA S.R.L. Sede legale: Via Scandone, 4 MONTELLA (AV), 83048 PEC: castellanetagreen@legalmail.it Numero REA AV - 206795 P.IVA 03129440644</p>
<p>Codice elaborato: IU_T_13 Formato di stampa: A1 Scala di stampa: VARIE</p>	
<p>RESPONSABILE TECNICO BELL FIX PLUS SRL</p> <p>Cosimo TOTARO Ordine Ingegneri della Provincia di Brindisi - n. 1718 elétrico@bellfixplus.it</p>	