
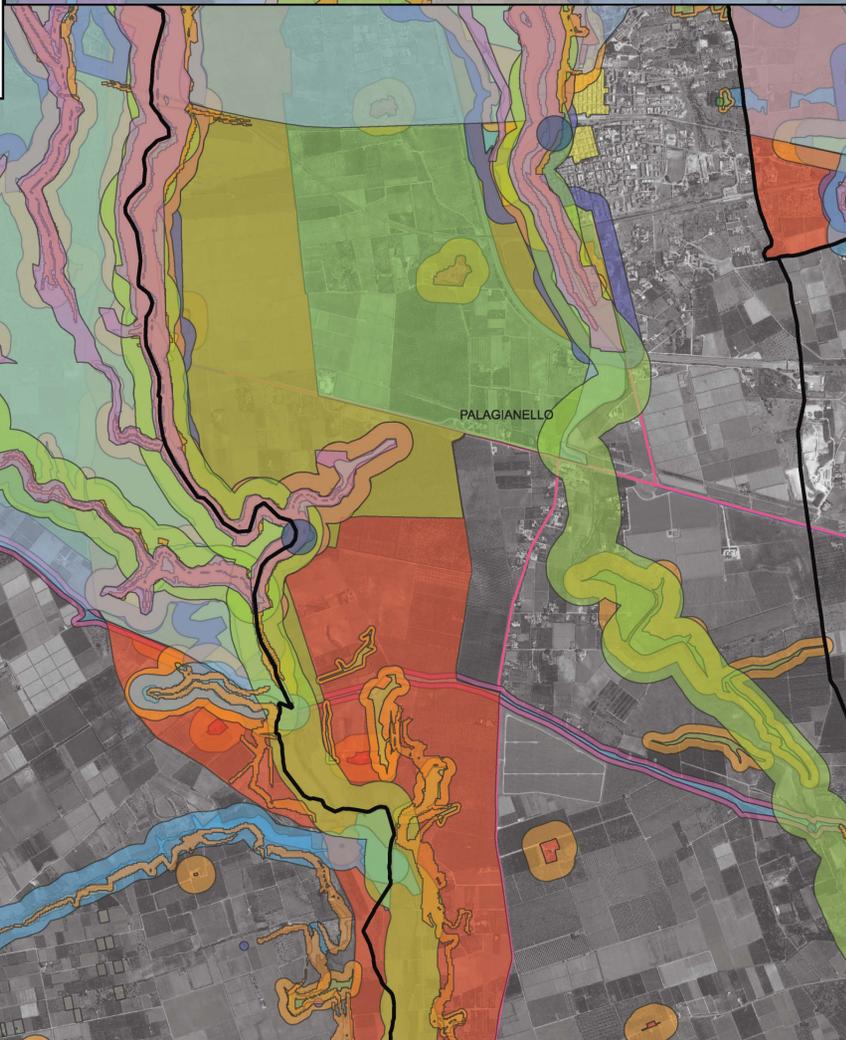
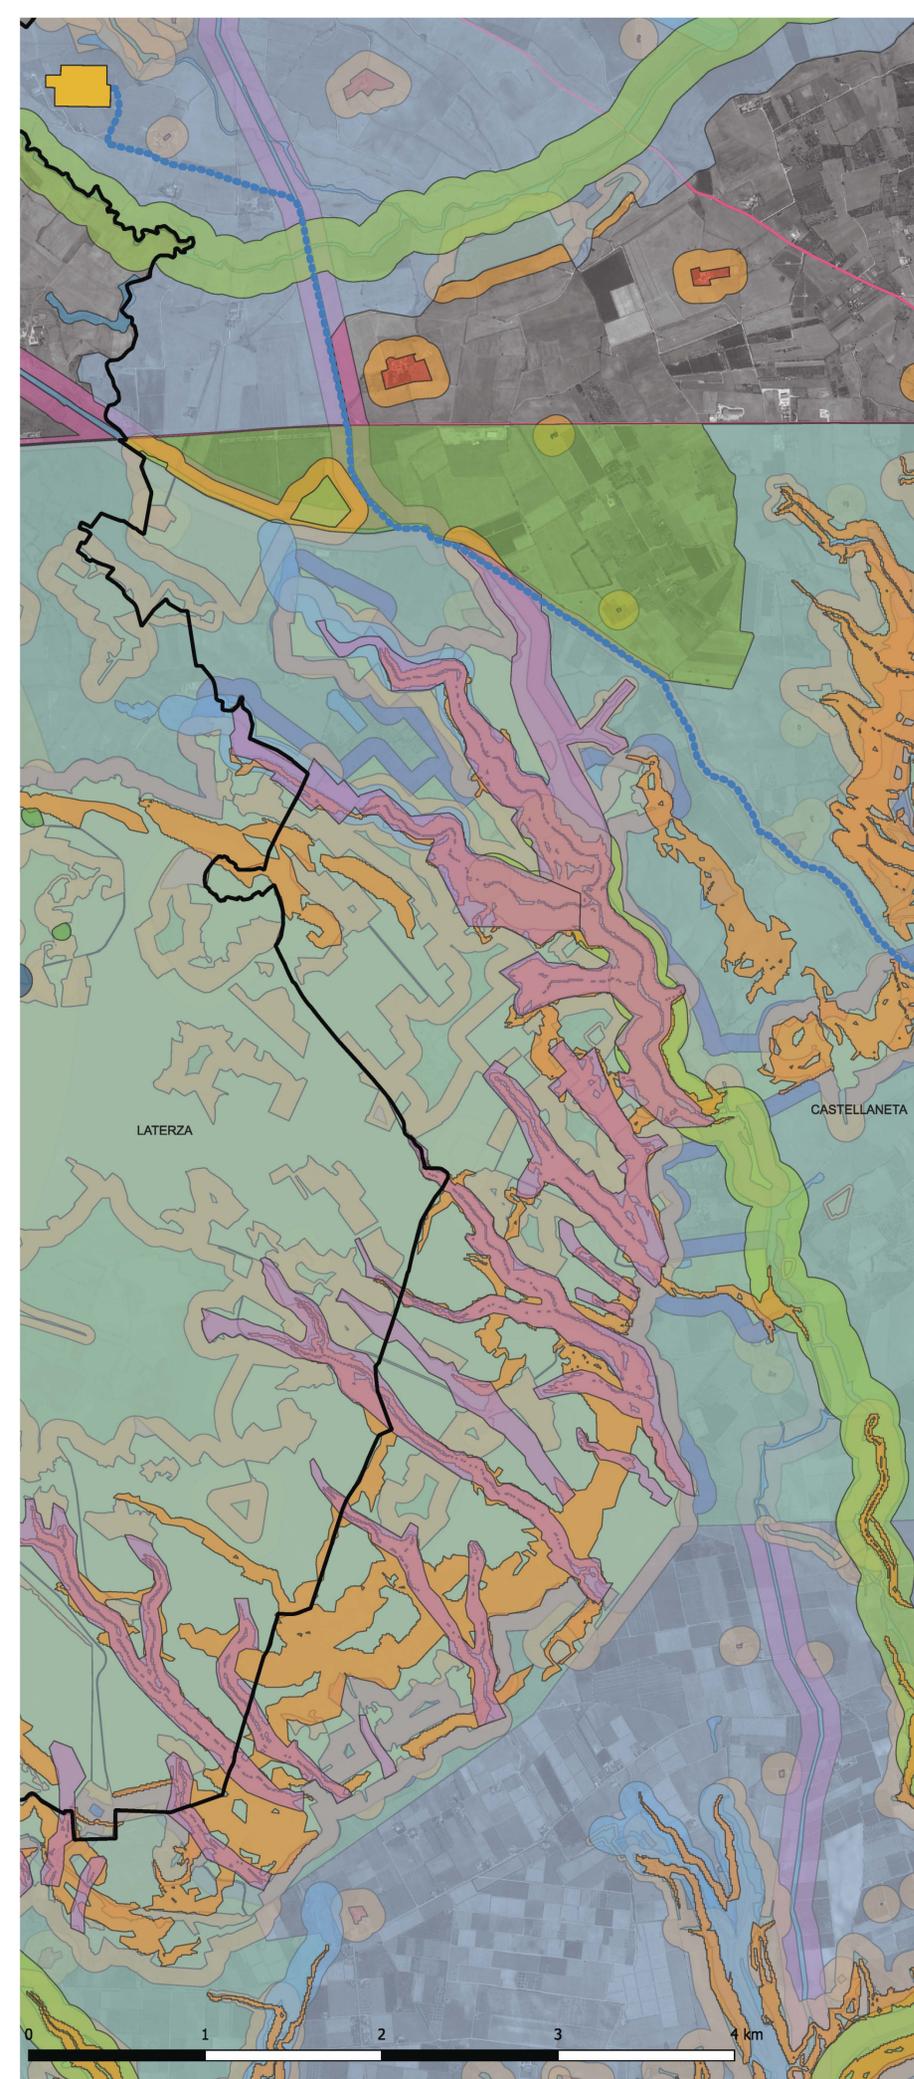


- PPTR AGG 2022
- 6_1_1_GEOMORFOLOGICHE**
- UCP - Doline
 - UCP - Grotte - 100m
 - UCP - Lame e gravine
 - UCP - Versanti
- 6_1_2_IDROLOGICHE**
- BP - Fiumi-torrenti-corsi d'acqua acque pubbliche (150m)
 - UCP - Aree soggette a vincolo idrogeologico
 - UCP - Reticolo idrografico di connessione della R.E.R. (100m)
 - UCP - Sorgenti (25m)
- 6_2_1_BOTANICO_VEGETAZIONALI**
- BP - Boschi
 - UCP - Aree di rispetto dei boschi (100m)
 - UCP - Aree Umide
 - UCP - Formazioni arbustive in evoluzione naturale
 - UCP - Prati e pascoli naturali
- 6_2_2_AREE_PROTETTE_SITI_NATURALISTICI**
- BP - Parchi e riserve
 - UCP - Aree di rispetto dei parchi e delle riserve regionali (100m)
 - UCP - Siti di rilevanza naturalistica
- 6_3_1_CULTURALI**
- BP - Immobili e aree di notevole interesse pubblico
 - BP - Zone di interesse archeologico
 - BP - Zone gravate da usi civici (non validate)
 - BP - Zone gravate da usi civici (validate)
 - UCP - area di rispetto - rete tratturi
 - UCP - area di rispetto - siti storico culturali
 - UCP - area di rispetto - zone di interesse archeologico
 - UCP - aree a rischio archeologico
 - UCP - Città consolidata
 - UCP - stratificazione insediativa - rete tratturi
 - UCP - stratificazione insediativa - siti storico culturali
- 6_3_2_PERCETTIVE**
- UCP - Coni visuali
 - UCP - Strade a valenza paesaggistica
 - UCP - strade panoramiche
- base CTR_Comuni_Lug_09
Google Satellite bn

- CASTELLANETA**
- IMPIANTO FOTOVOLTAICO CASTELLANETA 1**
- AREA CAMPI
 - sottostazione
 - CAVIDOTTO
 - AREA IMPIANTO

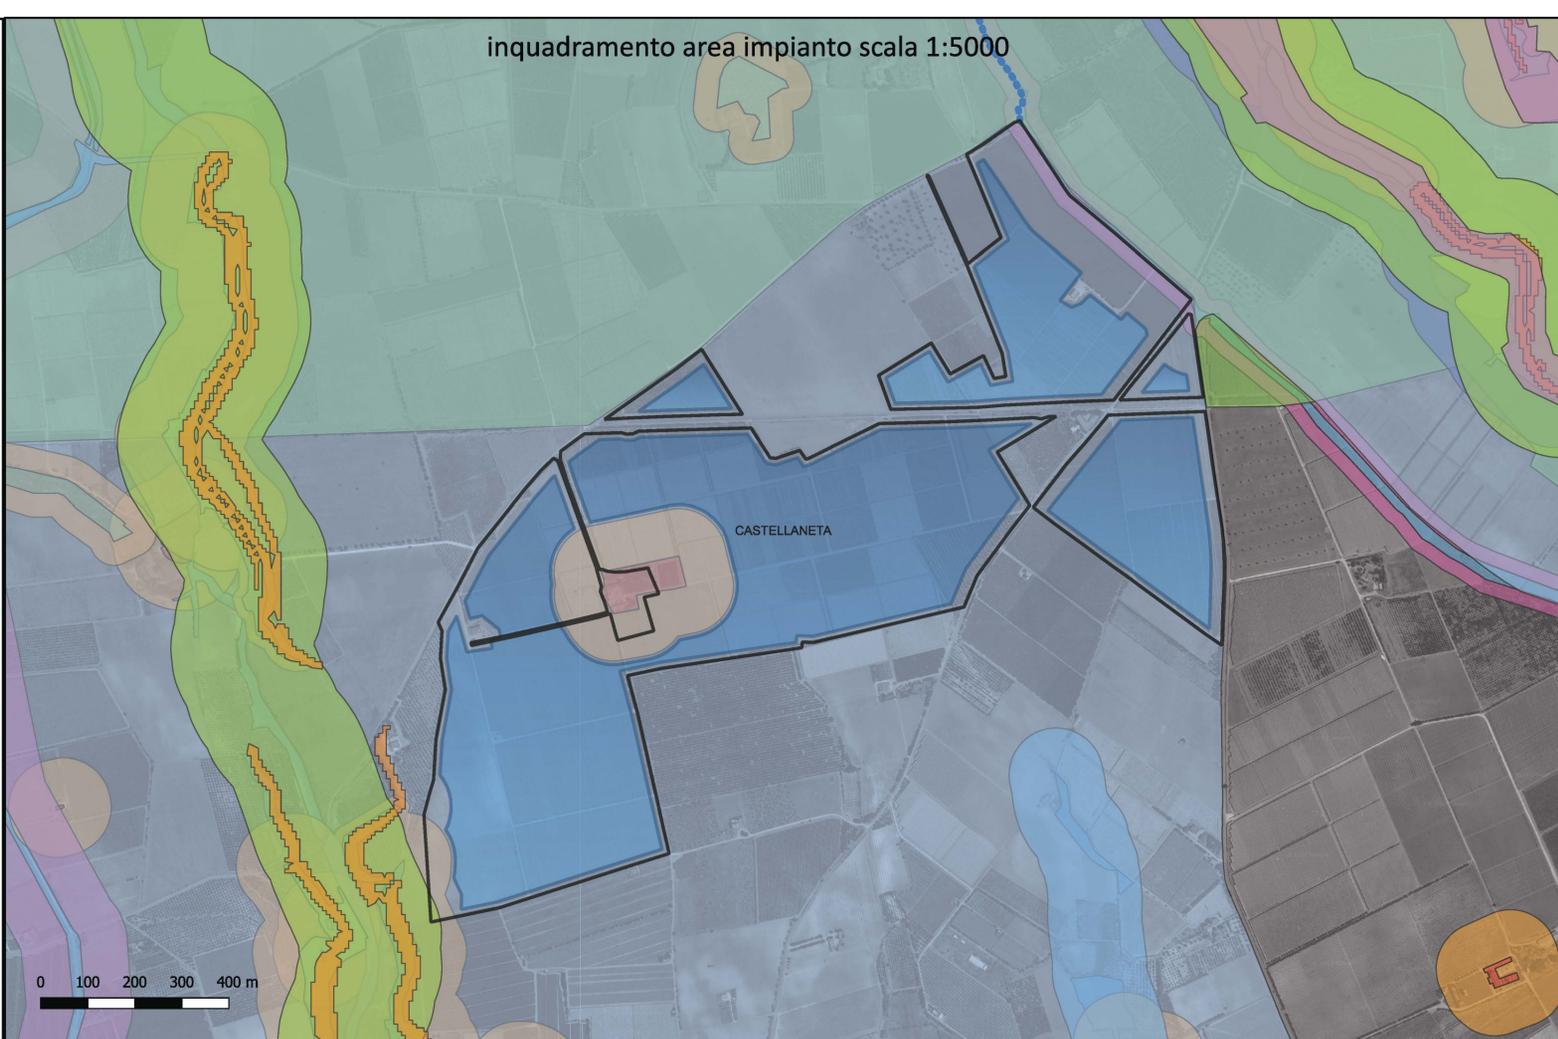

il tecnico:
arch. MICHELE ROBERTO LAPENNA
rr.architetti.br@gmail.com

il Responsabile Tecnico Bell Fix Plus SRL:
ing. COSIMO TOTARO
elettrico@bellfixplus.it

IL PROMOTORE:
CASTELLANETA S.R.L.
Indirizzo Montella (AV) Via Scandone 4
CAP 83048, Studio Commerciale Passaro
PEC: castellanetagreen@legalmail.it
Numero REA AV-206795
P.IVA 03129440644
Codice Cliente:

PROGETTO: IMPIANTO FOTOVOLTAICO CASTELLANETA 1

DOCUMENTI: CAS1-75_03_T Tavola vincoli PPTR

LOCALIZZAZIONE	INFORMAZIONE DI PROGETTO		FASE			
COMUNE CASTELLANETA PROVINCIA: TA REGIONE PUGLIA	SORGENTE SOLARE PAC[MW] 65,00 PDC[MWp] 75,78	AREA [HA]80,66 APROX GRC [%] 63,10	PERMESSI			
COORDINATE	DETTAGLI DI PROGETTO					
LAT: 40,59° LONG: 16,91° ALT [m] 76	N. PAN: 144,340 P.PAN [Wp]: 525 STRUTT. FISSE	N. INV: 66 P. INV [KWA] 998KVA@45° INCLI 25°	PITCH[M]: 7,1 N. STR: 2.299(2P28) 368 (2P14) 378 (2P7)			
PREPARATO	NOME	REGISTRAZIONE	FIRMA	DATA		
DISEGNATO	MICHELE ROBERTO LAPENNA					
VERIFICATO	MICHELE ROBERTO LAPENNA					
APPROVATO	MICHELE ROBERTO LAPENNA					
TAVOLA No	SCALA	IMPIANTO	D. T. S. DOC.	REV.	FASE	EMI.