



Sezione recinzione

Scala 1:50

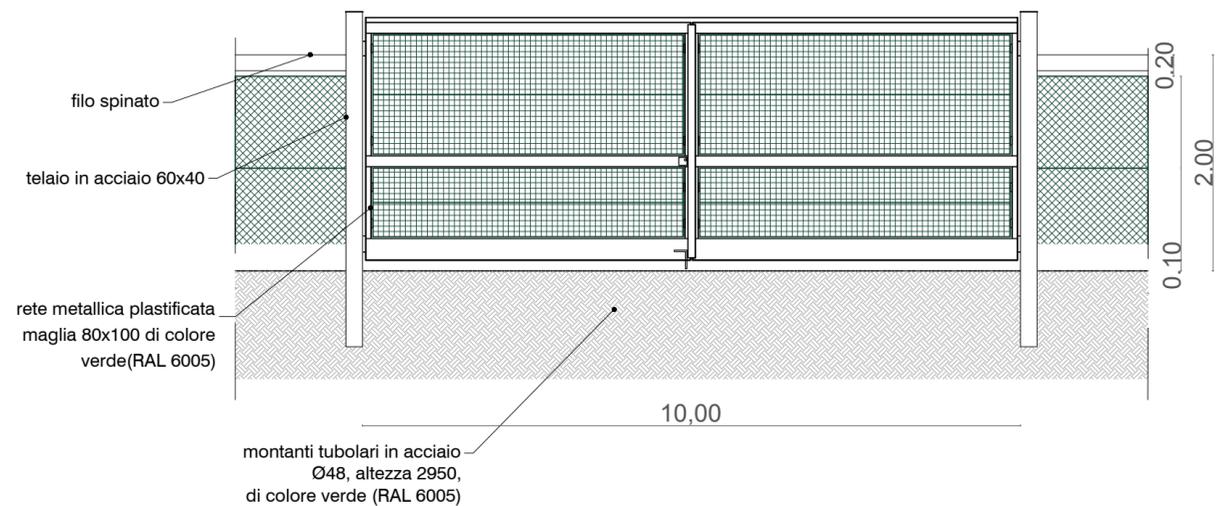



Sezione recinzione

Scala 1:50

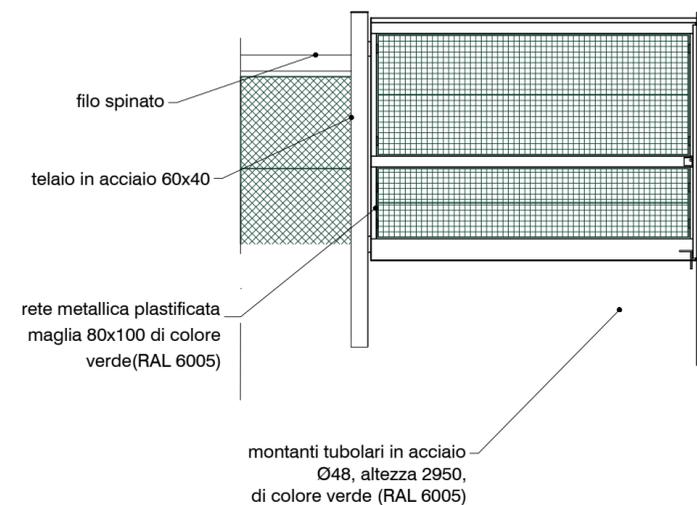

Dettaglio recinzione

Scala 1:50

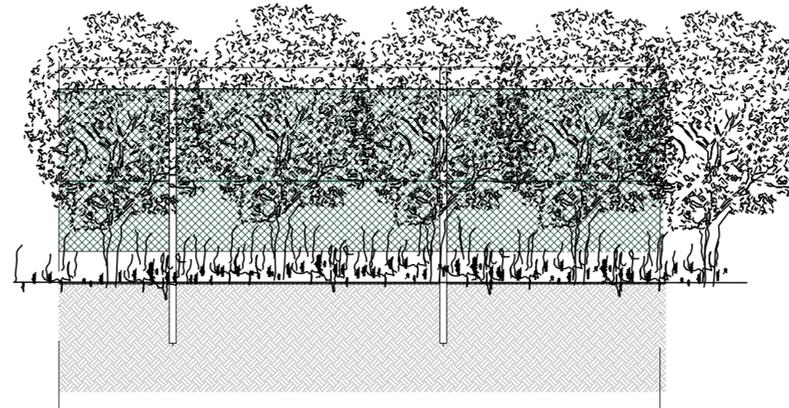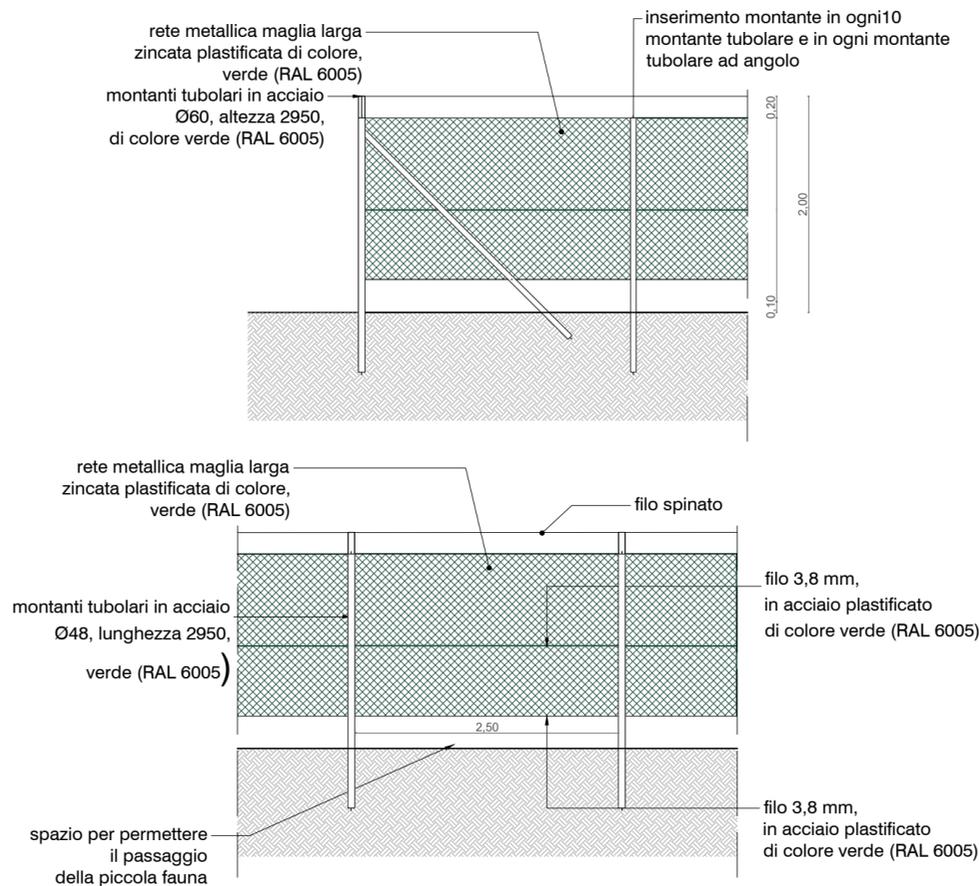

Dettaglio recinzione vista da esterno con opere di mitigazione

COMUNE DI BRINDISI

PROVINCIA DI BRINDISI



PROGETTO

Ingveprogetti s.r.l.s.

via Geofilo n.7-72023, Mesagne (BR)
email: info@ingveprogetti.it

RESPONSABILE DEL PROGETTO
Ing. Giorgio Vece

COSTRUZIONE ED ESERCIZIO DI UN IMPIANTO DI PRODUZIONE ELETTRICA DA FONTE FOTOVOLTAICA, DENOMINATO "VERDESOLARE", SITO NEL COMUNE DI BRINDISI (BR) E DELLE OPERE ED INFRASTRUTTURE CONNESSE NEL COMUNE DI BRINDISI (BR), CON POTENZA NOMINALE PARI A 29.036,00 KWN E POTENZA DI PICCO (POTENZA MODULI) PARI A 35.679,60 KWP.


Oggetto: Particolari Costruttivi: cancello e recinzione

ELABORATO:
60JRJP2_Elaborato Grafico
_07

PROGETTISTA:
Ing. Giorgio Vece

SCALA: 1:50

TIMBRO E FIRMA:

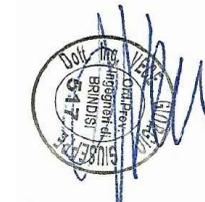

STATO DI PROGETTO

PROGETTO DEFINITIVO PER V.I.A.

N°	DATA	DESCRIZIONE	PROGETTO	VERIFICATO	APPROVATO
00	MAGGIO 2022	Prima emissione	Ing. Giorgio Vece	Ing. Giorgio Vece	
01					
02					



OPDENERGY SALENTO 3 S.R.L.