

COMUNE DI BRINDISI

PROVINCIA DI BRINDISI

Progetto agrovoltaico "VERDESOLARE"



PROGETTO
Ingveprogetti s.r.l.s.

via Geofilo n.7-72023, Mesagne (BR)
email: info@ingveprogetti.it

RESPONSABILE DEL PROGETTO
Ing. Giorgio Vece

COSTRUZIONE ED ESERCIZIO DI UN IMPIANTO AGROVOLTAICO E DELLE OPERE ED INFRASTRUTTURE CONNESSE DENOMINATO "VERDESOLARE", SITO NEL COMUNE DI BRINDISI (BR), CON POTENZA NOMINALE COMPLESSIVA PARI A 29.036,00 KWN E POTENZA DI PICCO (POTENZA MODULI) PARI A 35.679,60 KWP.

Oggetto: Particolari costruttivi: Strutture di sostegno

ELABORATO:
60JRJP2_ElaboratoGrafico_11

PROGETTISTA:
Ing. Giorgio Vece

SCALA - 1:200; 1:100; 1:20; 1:1;

TIMBRO E FIRMA:



STATO DI PROGETTO | PROGETTO DEFINITIVO


N°	DATA	DESCRIZIONE	PROGETTO	VERIFICATO	APPROVATO
00	FEBBRAIO 2022	Prima emissione	Ing. Giorgio Vece	Ing. Giorgio Vece	
01					
02					
03					
04					

Committente: OPDENERGY SALENTO 3 S.R.L.

ROTONDA GIUSEPPE ANTONIO TORRI, 9
40127, BOLOGNA
Cod. Fisc & P. IVA 12206210010




DETTAGLIO INTERFILA TRACKER

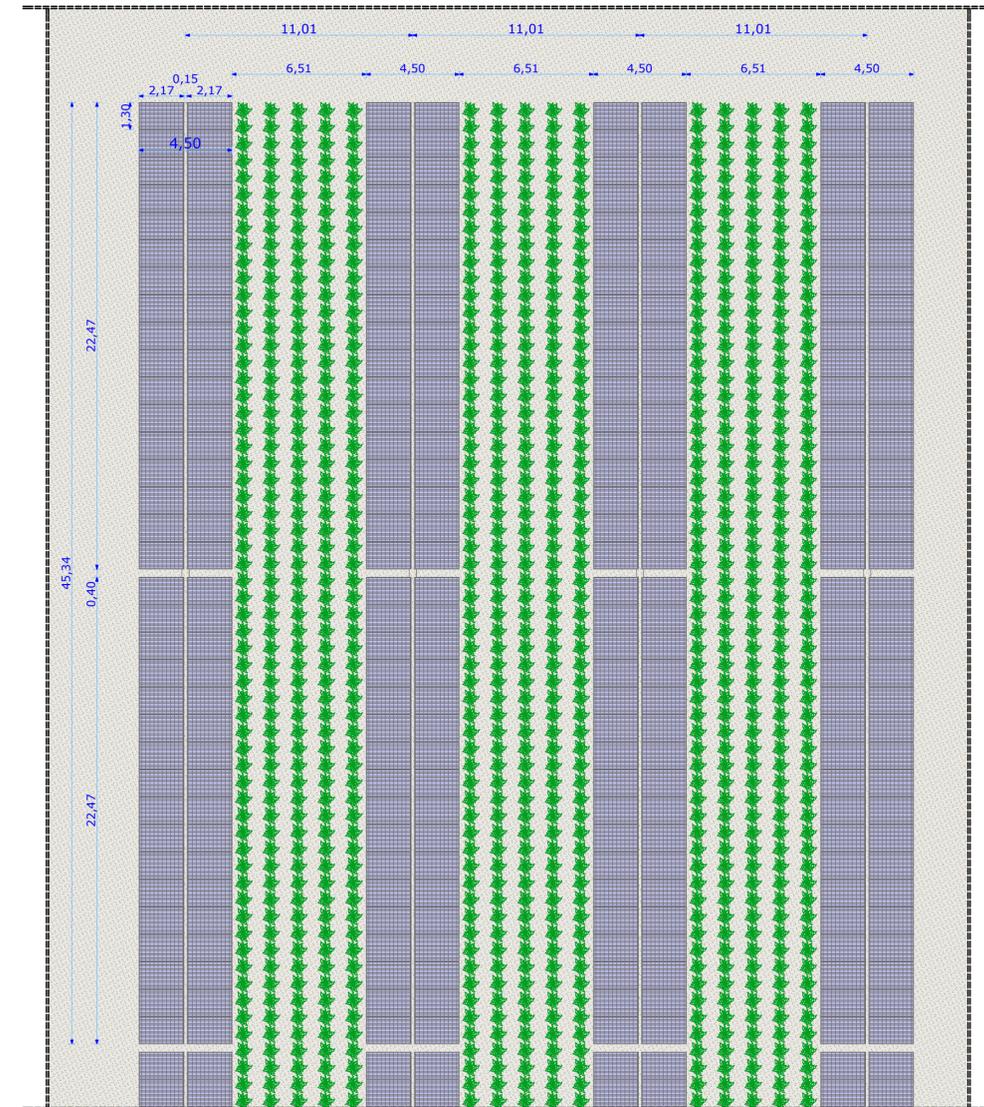


vista dall'alto

scala 1:200

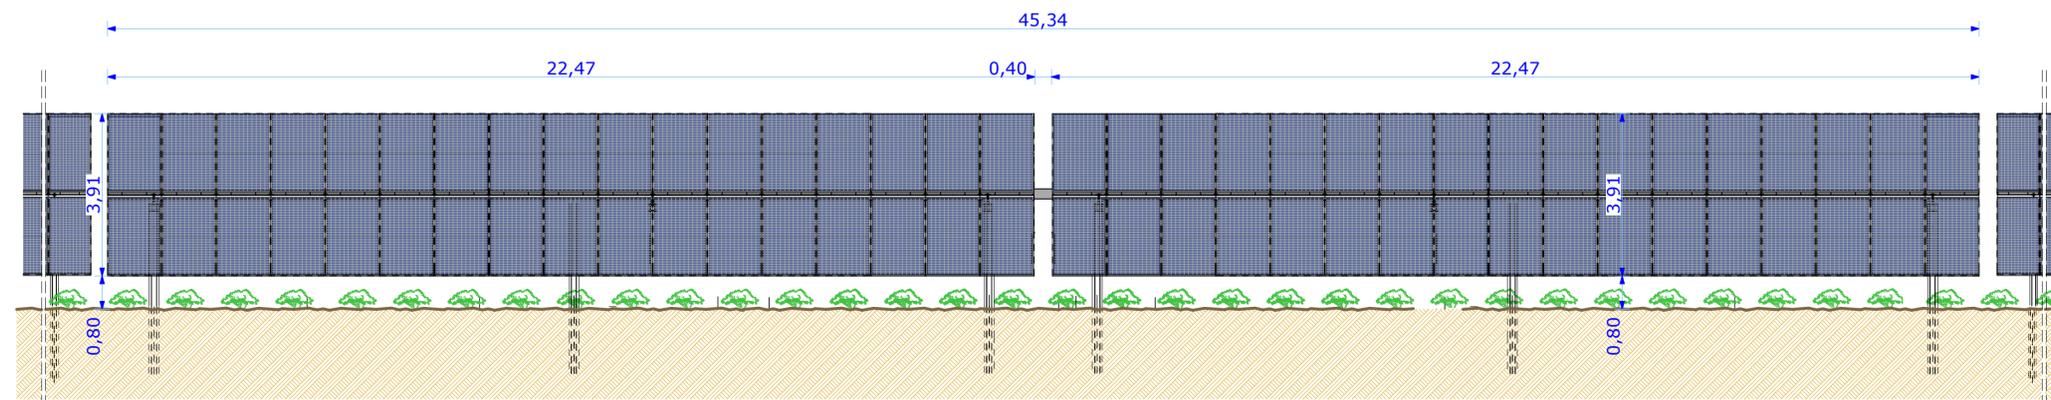



VISTA FRONTALE FILA TRACKER 2x34

scala 1:100

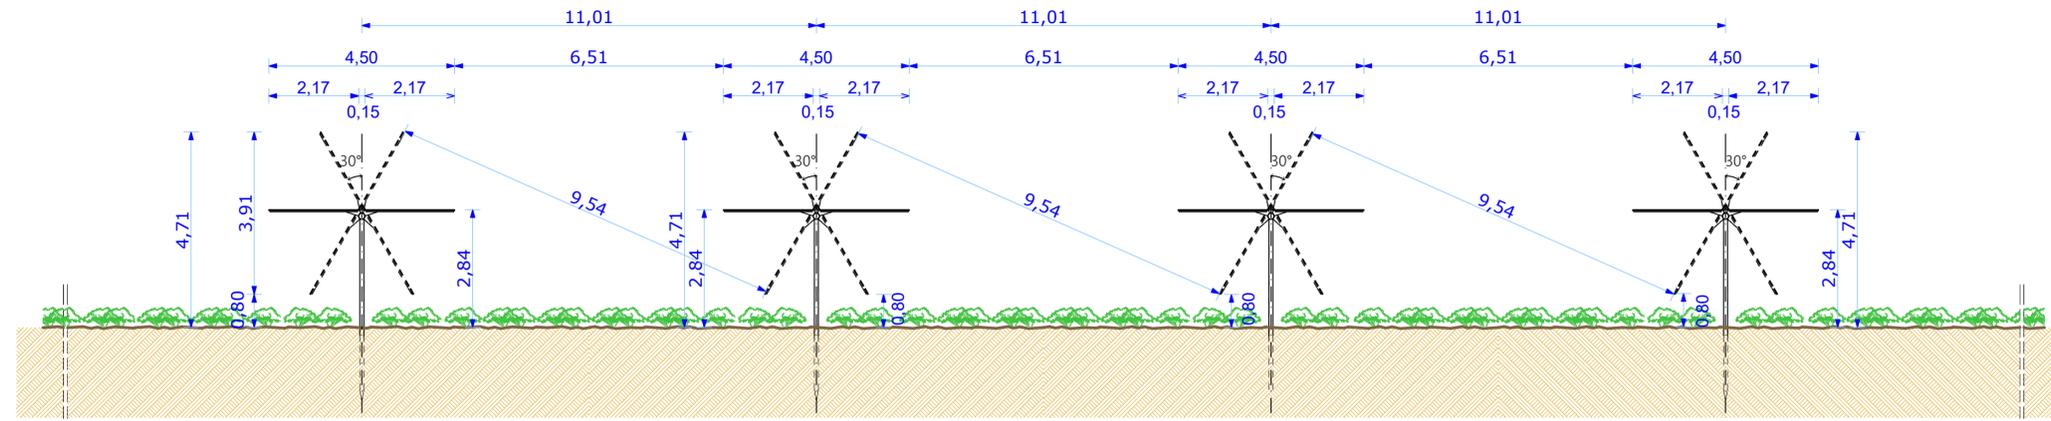

VISTA LATERALE INTERFILA TRACKER

scala 1:100

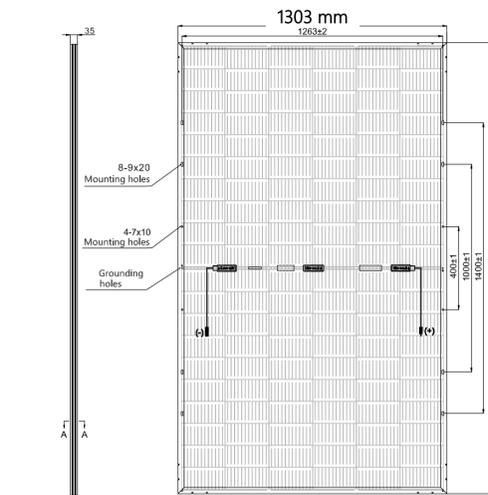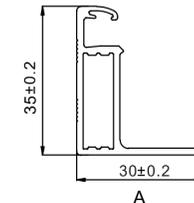

scala 1:20

ESEMPIO MODULO FOTOVOLTAICO