

COMUNE DI BRINDISI

PROVINCIA DI BRINDISI

Progetto agrovoltaico "VERDESOLARE"



PROGETTO
Ingveprogetti s.r.l.s.

via Geofilo n.7-72023, Mesagne (BR)
email: info@ingveprogetti.it

RESPONSABILE DEL PROGETTO
Ing. Giorgio Vece

COSTRUZIONE ED ESERCIZIO DI UN IMPIANTO AGROVOLTAICO E DELLE OPERE ED INFRASTRUTTURE CONNESSE DENOMINATO "VERDESOLARE", SITO NEL COMUNE DI BRINDISI (BR), CON POTENZA NOMINALE COMPLESSIVA PARI A 29.036,00 KWN E POTENZA DI PICCO (POTENZA MODULI) PARI A 35.679,60 KWP.


Oggetto: Interferenza con il PUTT/p-ATE

ELABORATO:
60JRJP2_ElaboratoGrafico_13

PROGETTISTA:
Ing. Giorgio Vece

SCALA: 1:32000; 1:8000;

TIMBRO E FIRMA:

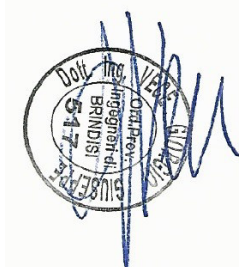

STATO DI PROGETTO


STATO DI PROGETTO		PROGETTO DEFINITIVO			
N°	DATA	DESCRIZIONE	PROGETTO	VERIFICATO	APPROVATO
00	FEBBRAIO 2022	Prima emissione	Ing. Giorgio Vece	Ing. Giorgio Vece	
01					
02					
03					
04					

Committente: **OPDENERGY SALENTO 3 S.R.L.**

ROTONDA GIUSEPPE ANTONIO TORRI, 9
40127, BOLOGNA
Cod. Fisc & P. IVA 12206210010




AMBITI TERRITORIALI ESTESI

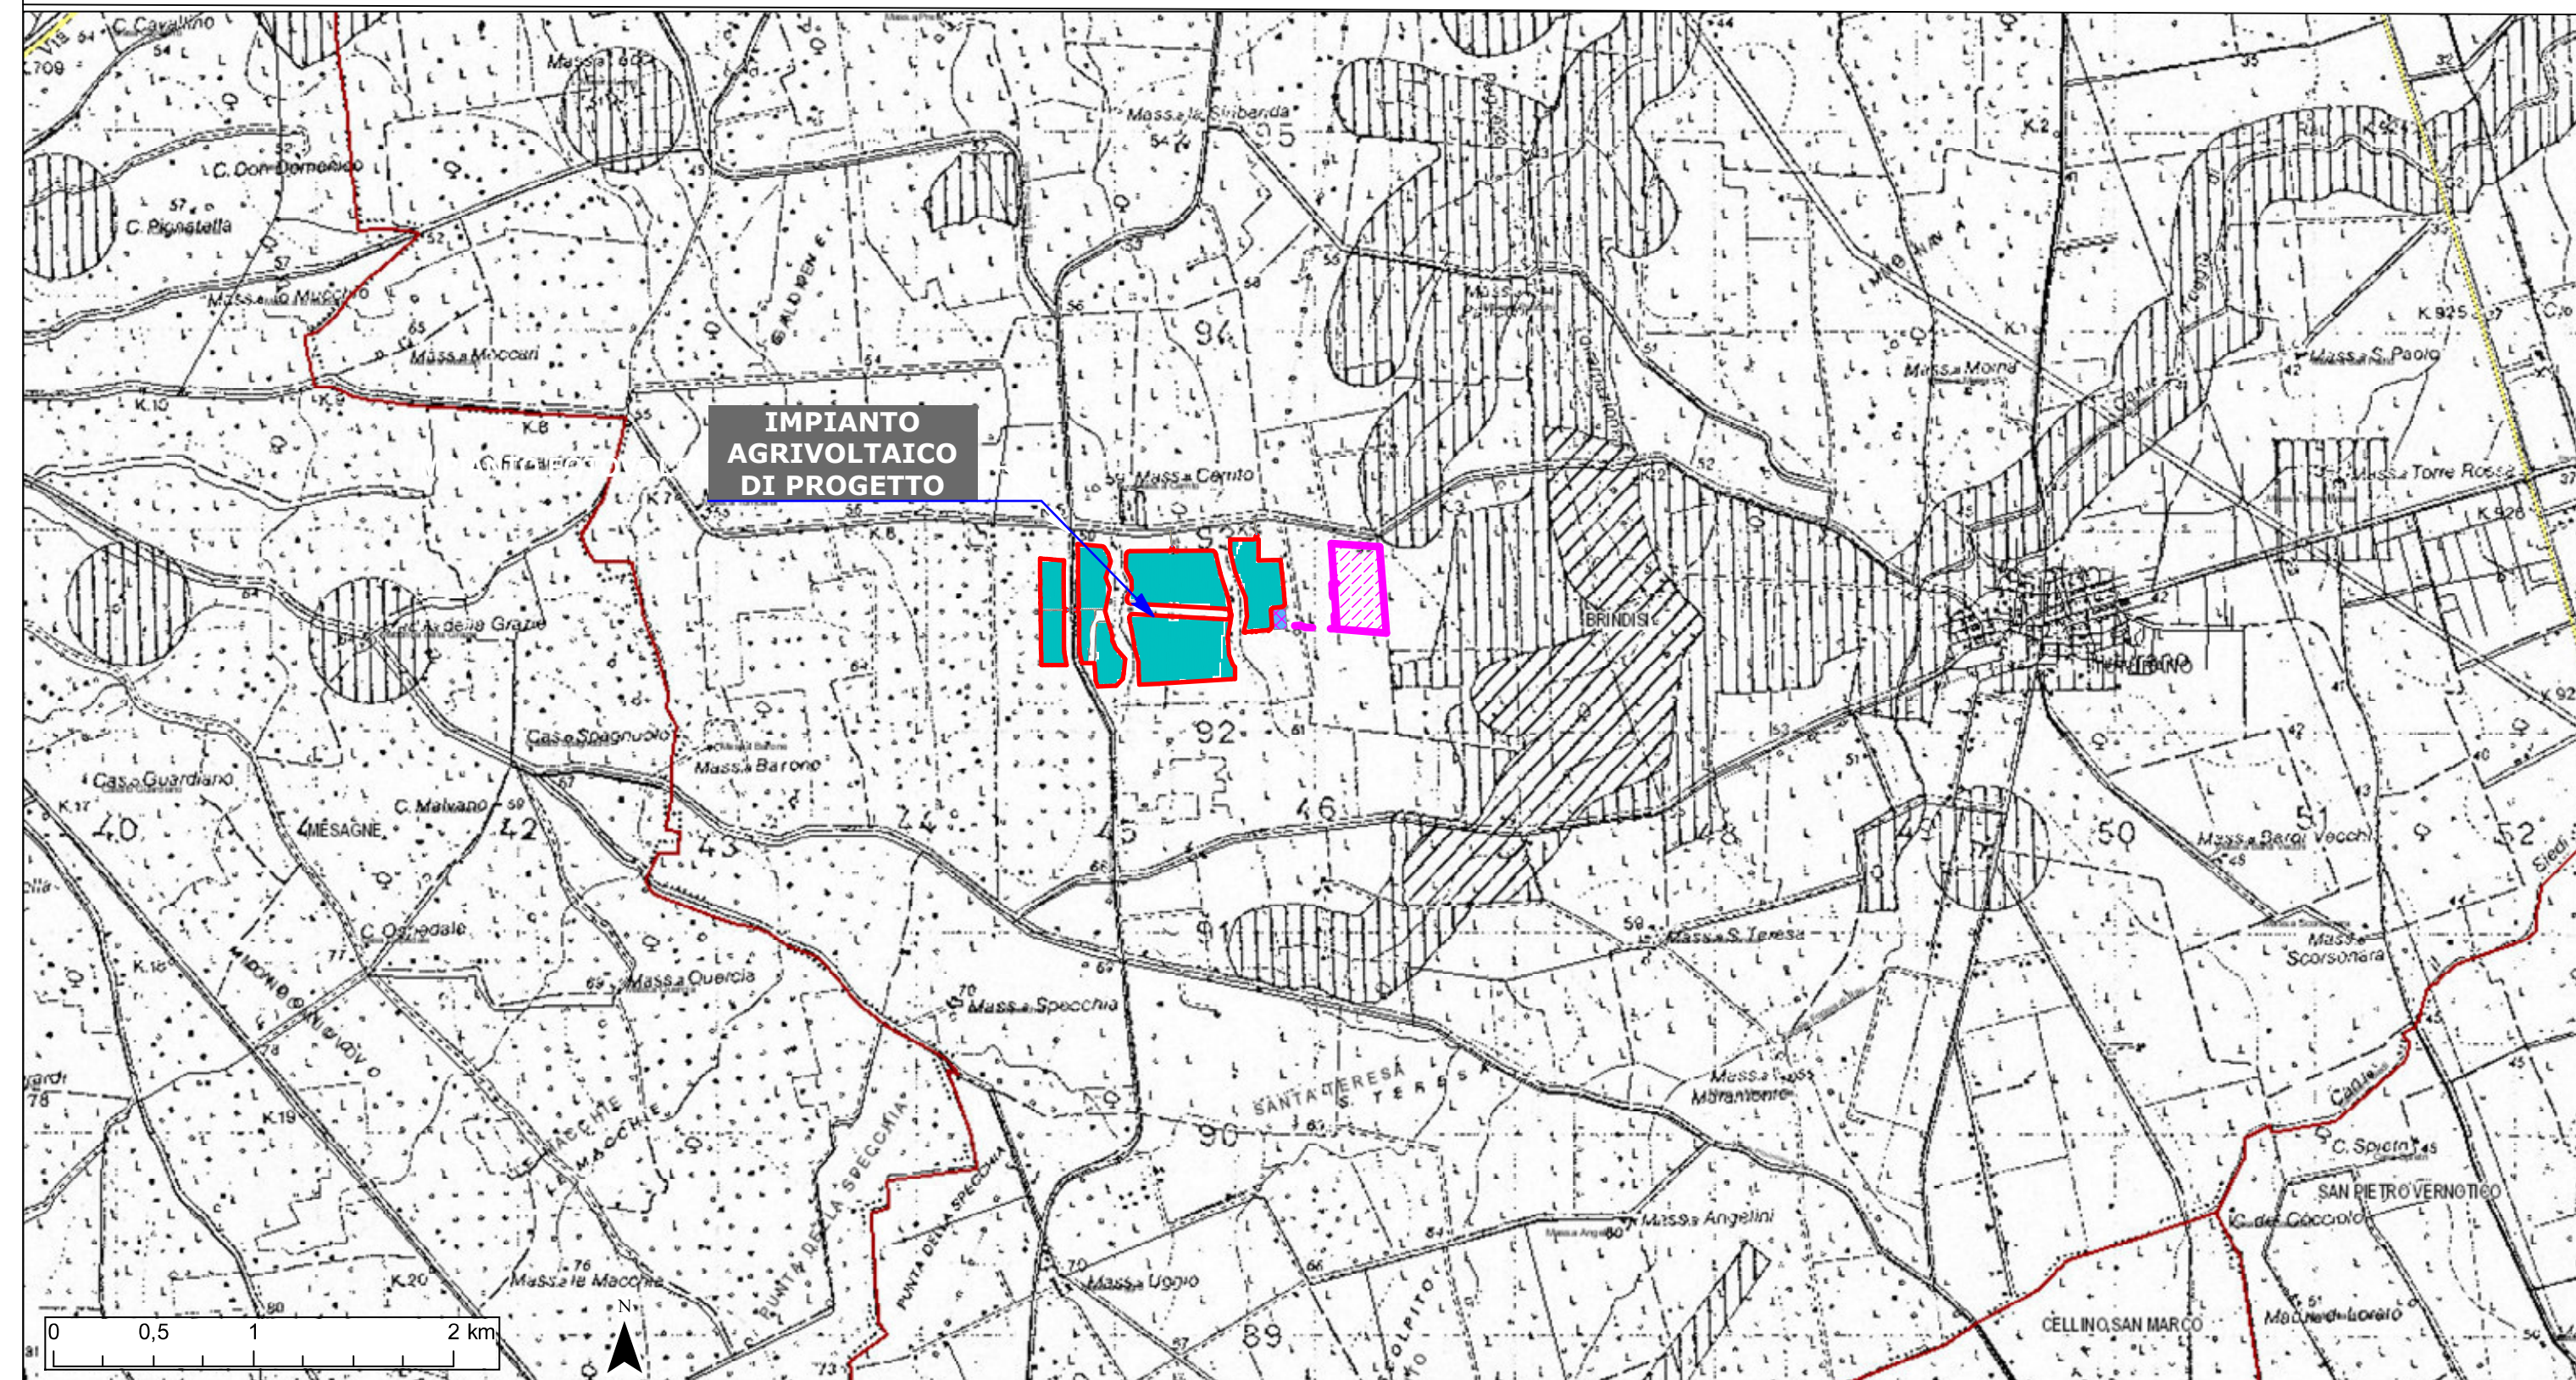

- Confini Comunali
- Aeroporti
- Locali
- E
- SP
- SS
- A
- High : 255
- Low : 0

INQUADRAMENTO GENERALE INTERVENTO

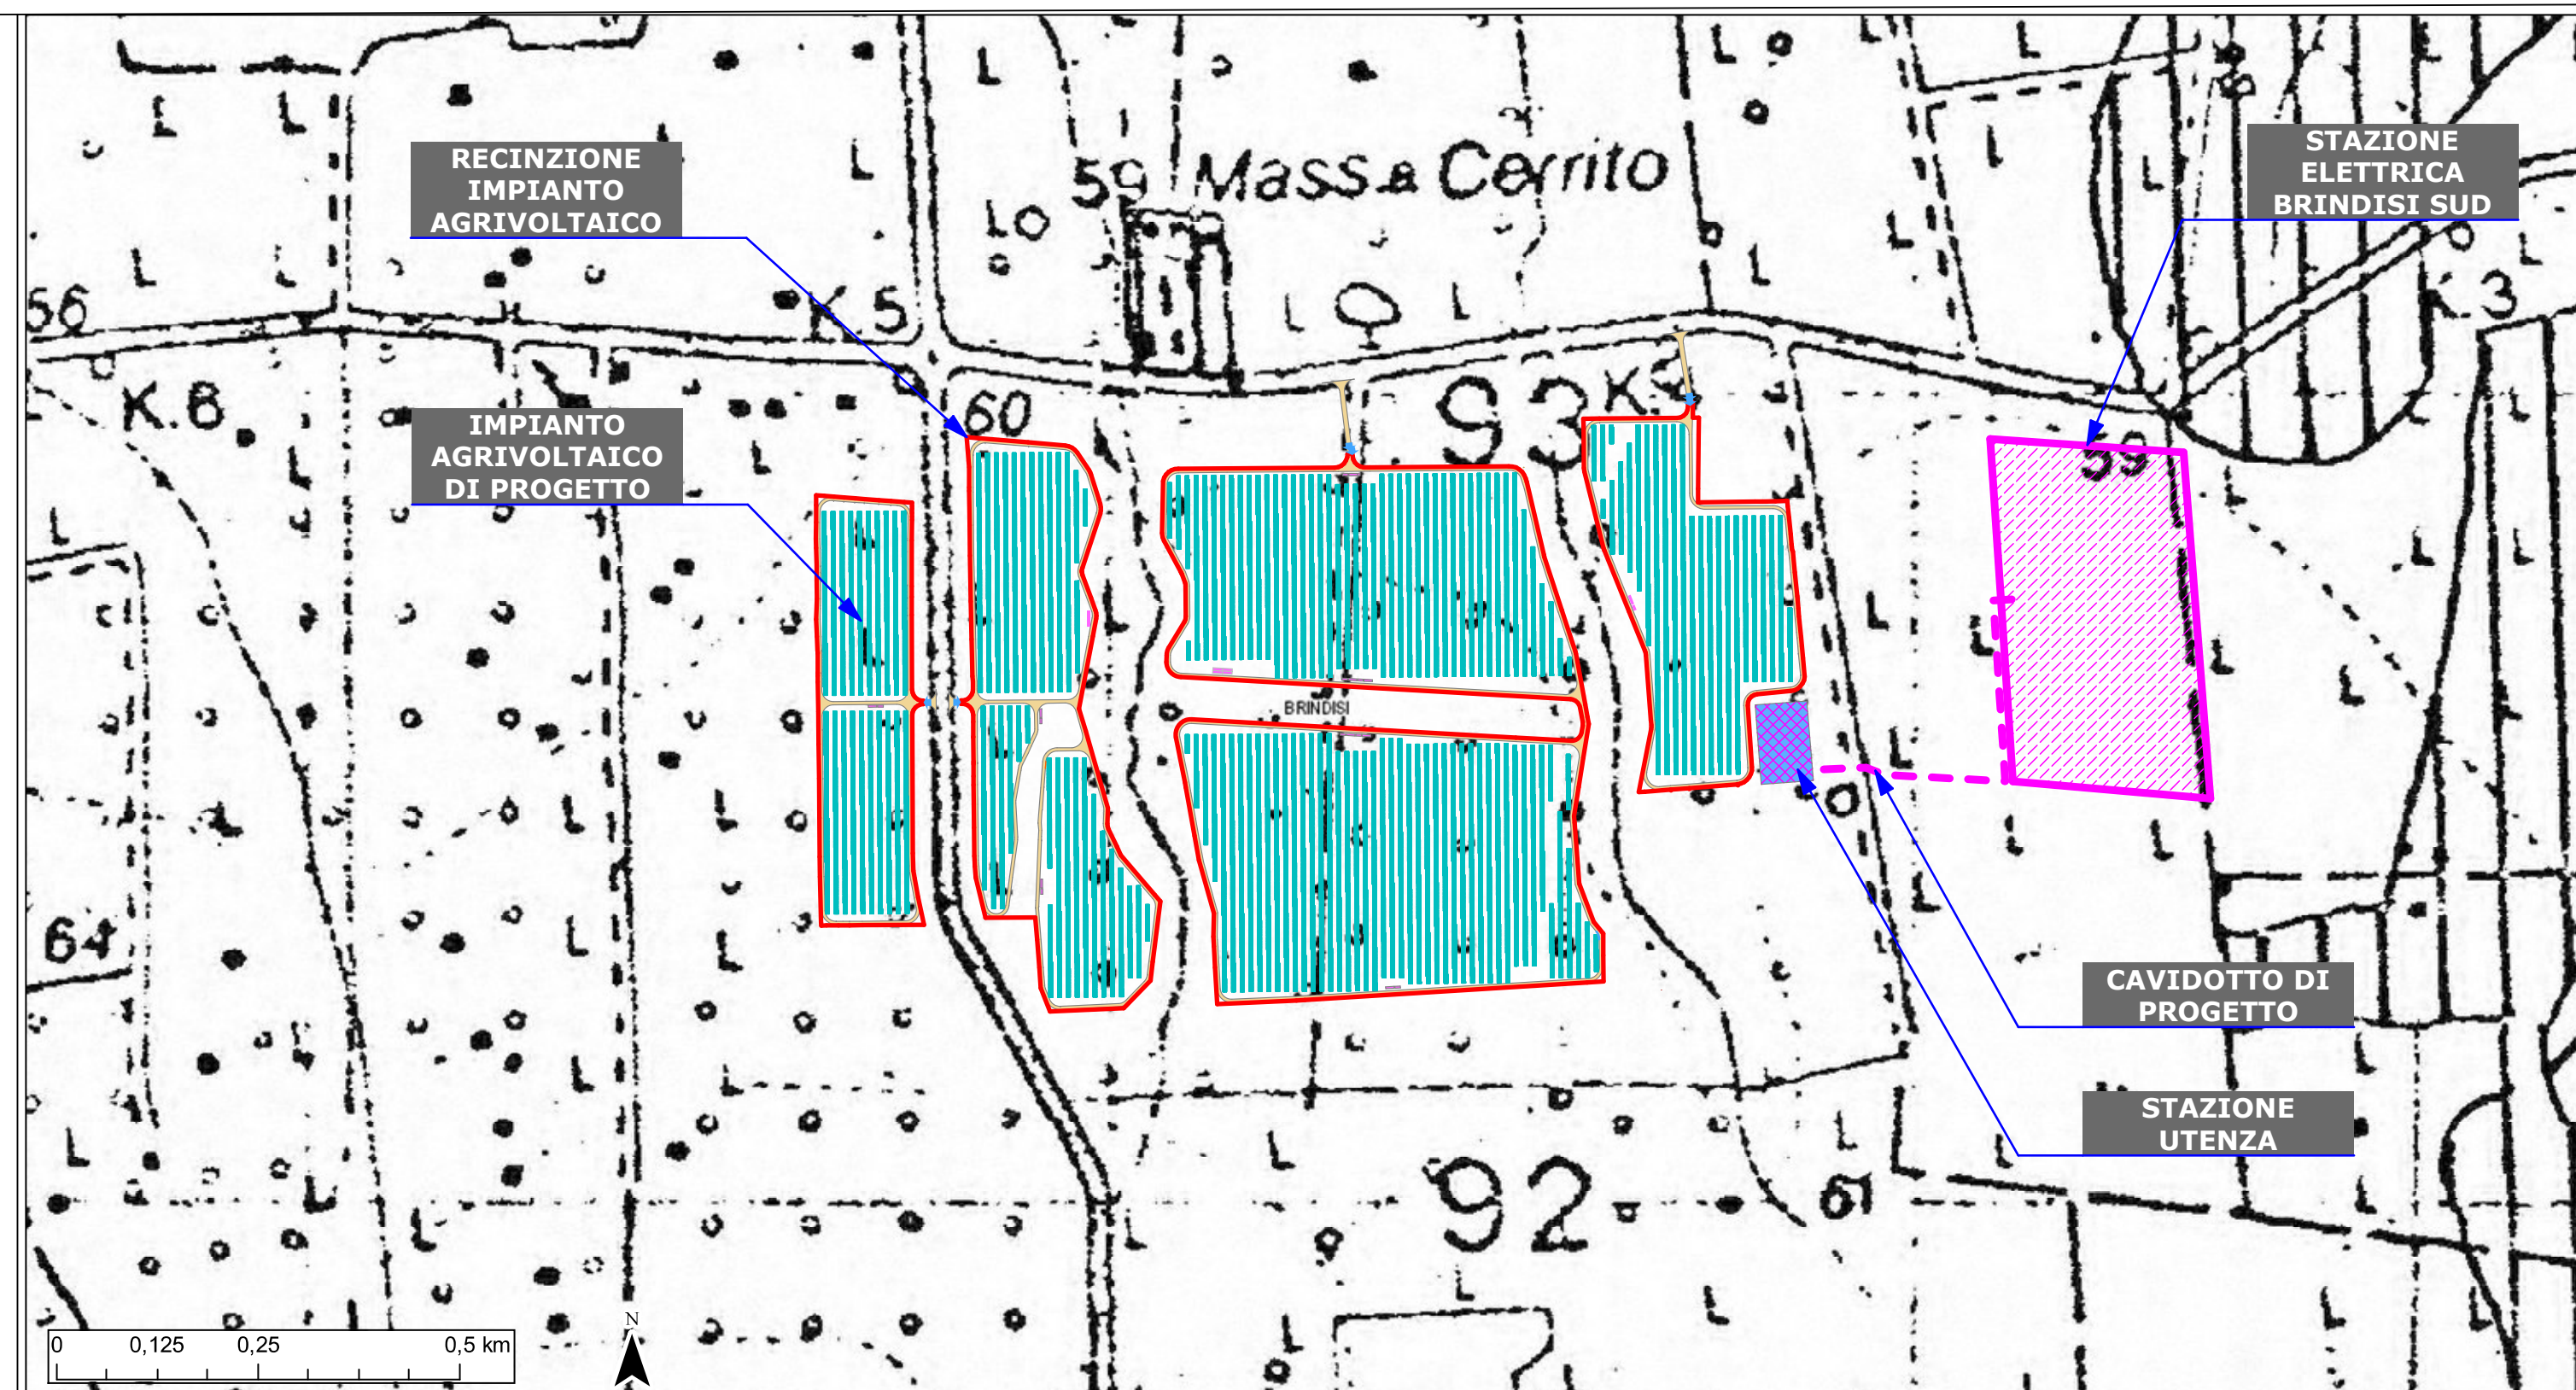

- Confini Comunali
- High : 255
- Low : 0
- CENTRI PUBBLICI DI PRODUZIONE SELVAGGINA
- CENTRI PRIVATI DI PRODUZIONE SELVAGGINA
- AZIENDE FAUNISTICO-VENATORIE

AREA IMPIANTO