


ATTRAVERSAMENTO 3 - VISTA DI DETTAGLIO-

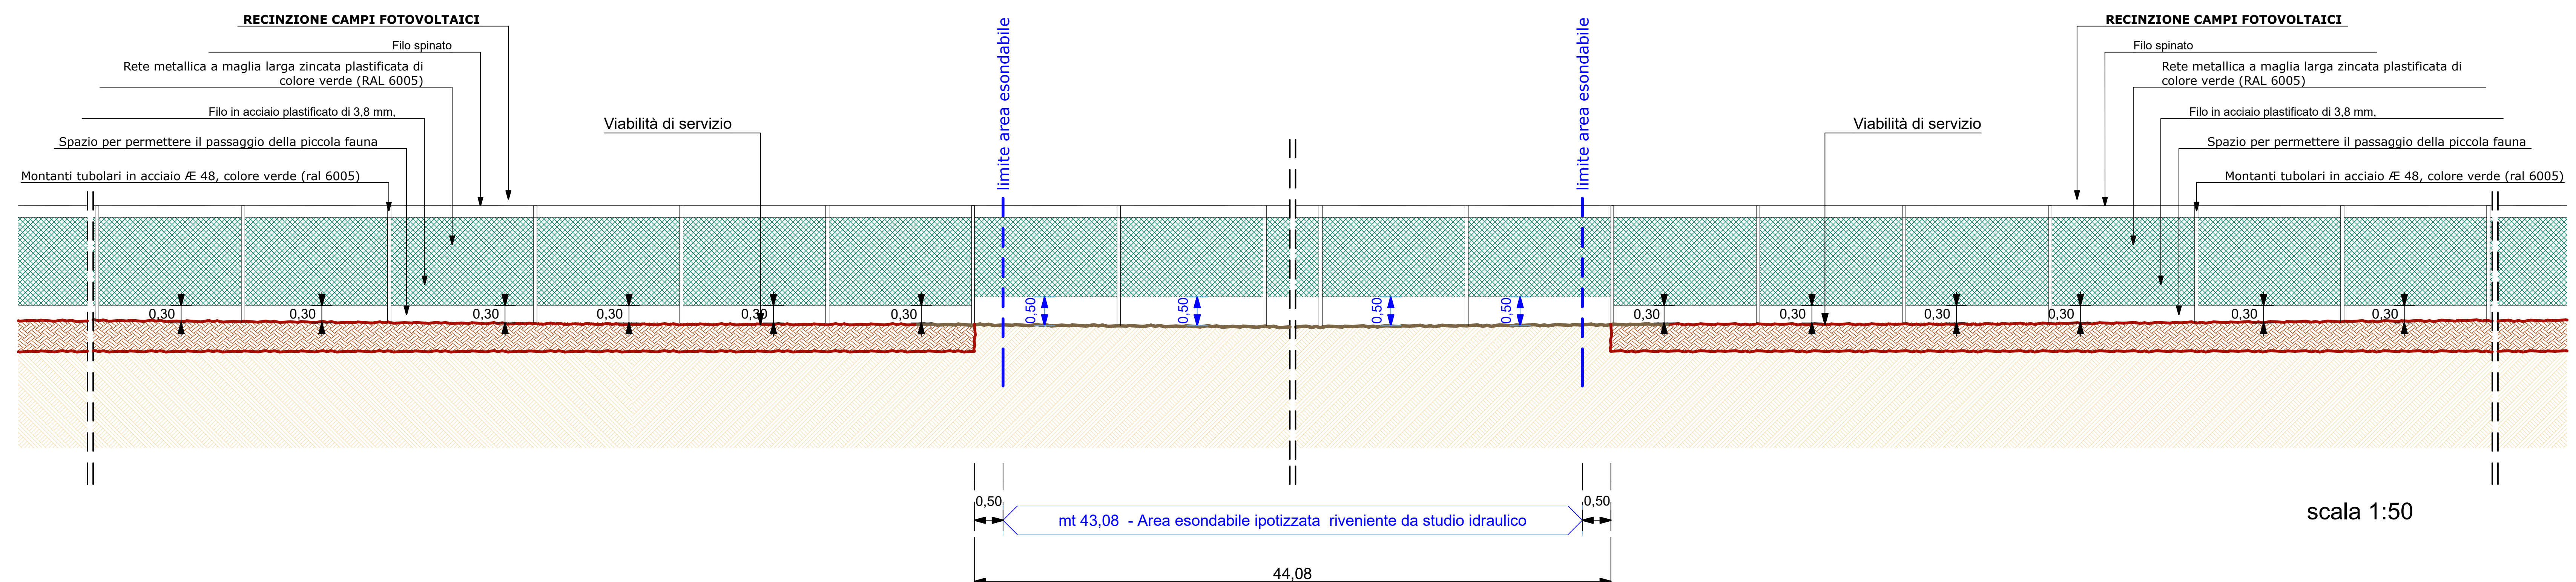

ATTRAVERSAMENTO 4 - VISTA DI DETTAGLIO-

COMUNE DI BRINDISI
PROVINCIA DI BRINDISI

Progetto agrovoltaico "VERDESOLARE"

PROGETTO
Ingveprogetti s.r.l.s.
via Geoffio n.7-72023, Mesagne (BR)
email: info@ingveprogetti.it

RESPONSABILE DEL PROGETTO
Ing. Giorgio Vece

COMUNE DI BRINDISI
PROVINCIA DI BRINDISI

IMMAGINIAMO IL FUTURO
Ingveprogetti s.r.l.s.
via Geoffio n.7-72023, Mesagne (BR)
email: info@ingveprogetti.it

RESPONSABILE DEL PROGETTO
Ing. Giorgio Vece

COSTRUZIONE ED ESERCIZIO DI UN IMPIANTO AGROVOLTAICO E DELLE OPERE ED INFRASTRUTTURE CONNESSE DENOMINATO "VERDESOLARE", SITO NEL COMUNE DI BRINDISI (BR), CON POTENZA NOMINALE COMPLESSIVA PARI A 29.036,00 KWN E POTENZA DI PICCO (POTENZA MODULI) PARI A 35.679,60KWP.

Oggetto: Studio di interferenza reticolo idrogeologico -ATR2

ELABORATO: 60JRJP2_ElaboratoGrafico_22
SCALA - 1:200; 1:50; 1:20

PROGETTISTA:
Ing. Giorgio Vece

TIMBRO E FIRMA:

STATO DI PROGETTO		PROGETTO DEFINITIVO			
N°	DATA	DESCRIZIONE	PROGETTO	VERIFICATO	APPROVATO
00	FEBBRAIO 2022	Prima emissione	Ing. Giorgio Vece	Ing. Giorgio Vece	
01					
02					
03					
04					

Comittente: OPDENERGY SALENTO 3 S.R.L.
ROTONDA GIUSEPPE ANTONIO TORRI, 9
40127, BOLOGNA
Cod. Fisc. & P. IVA 12206210010

opdenenergy