

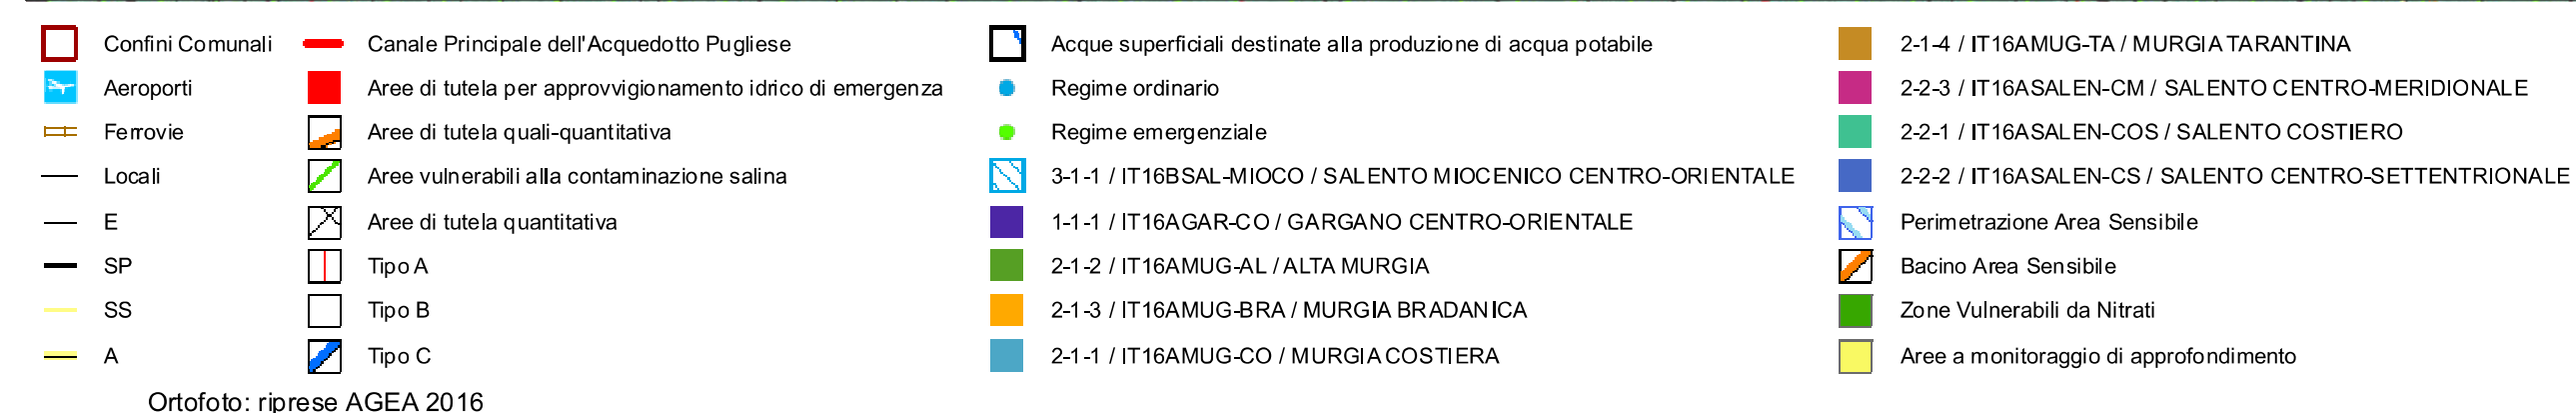
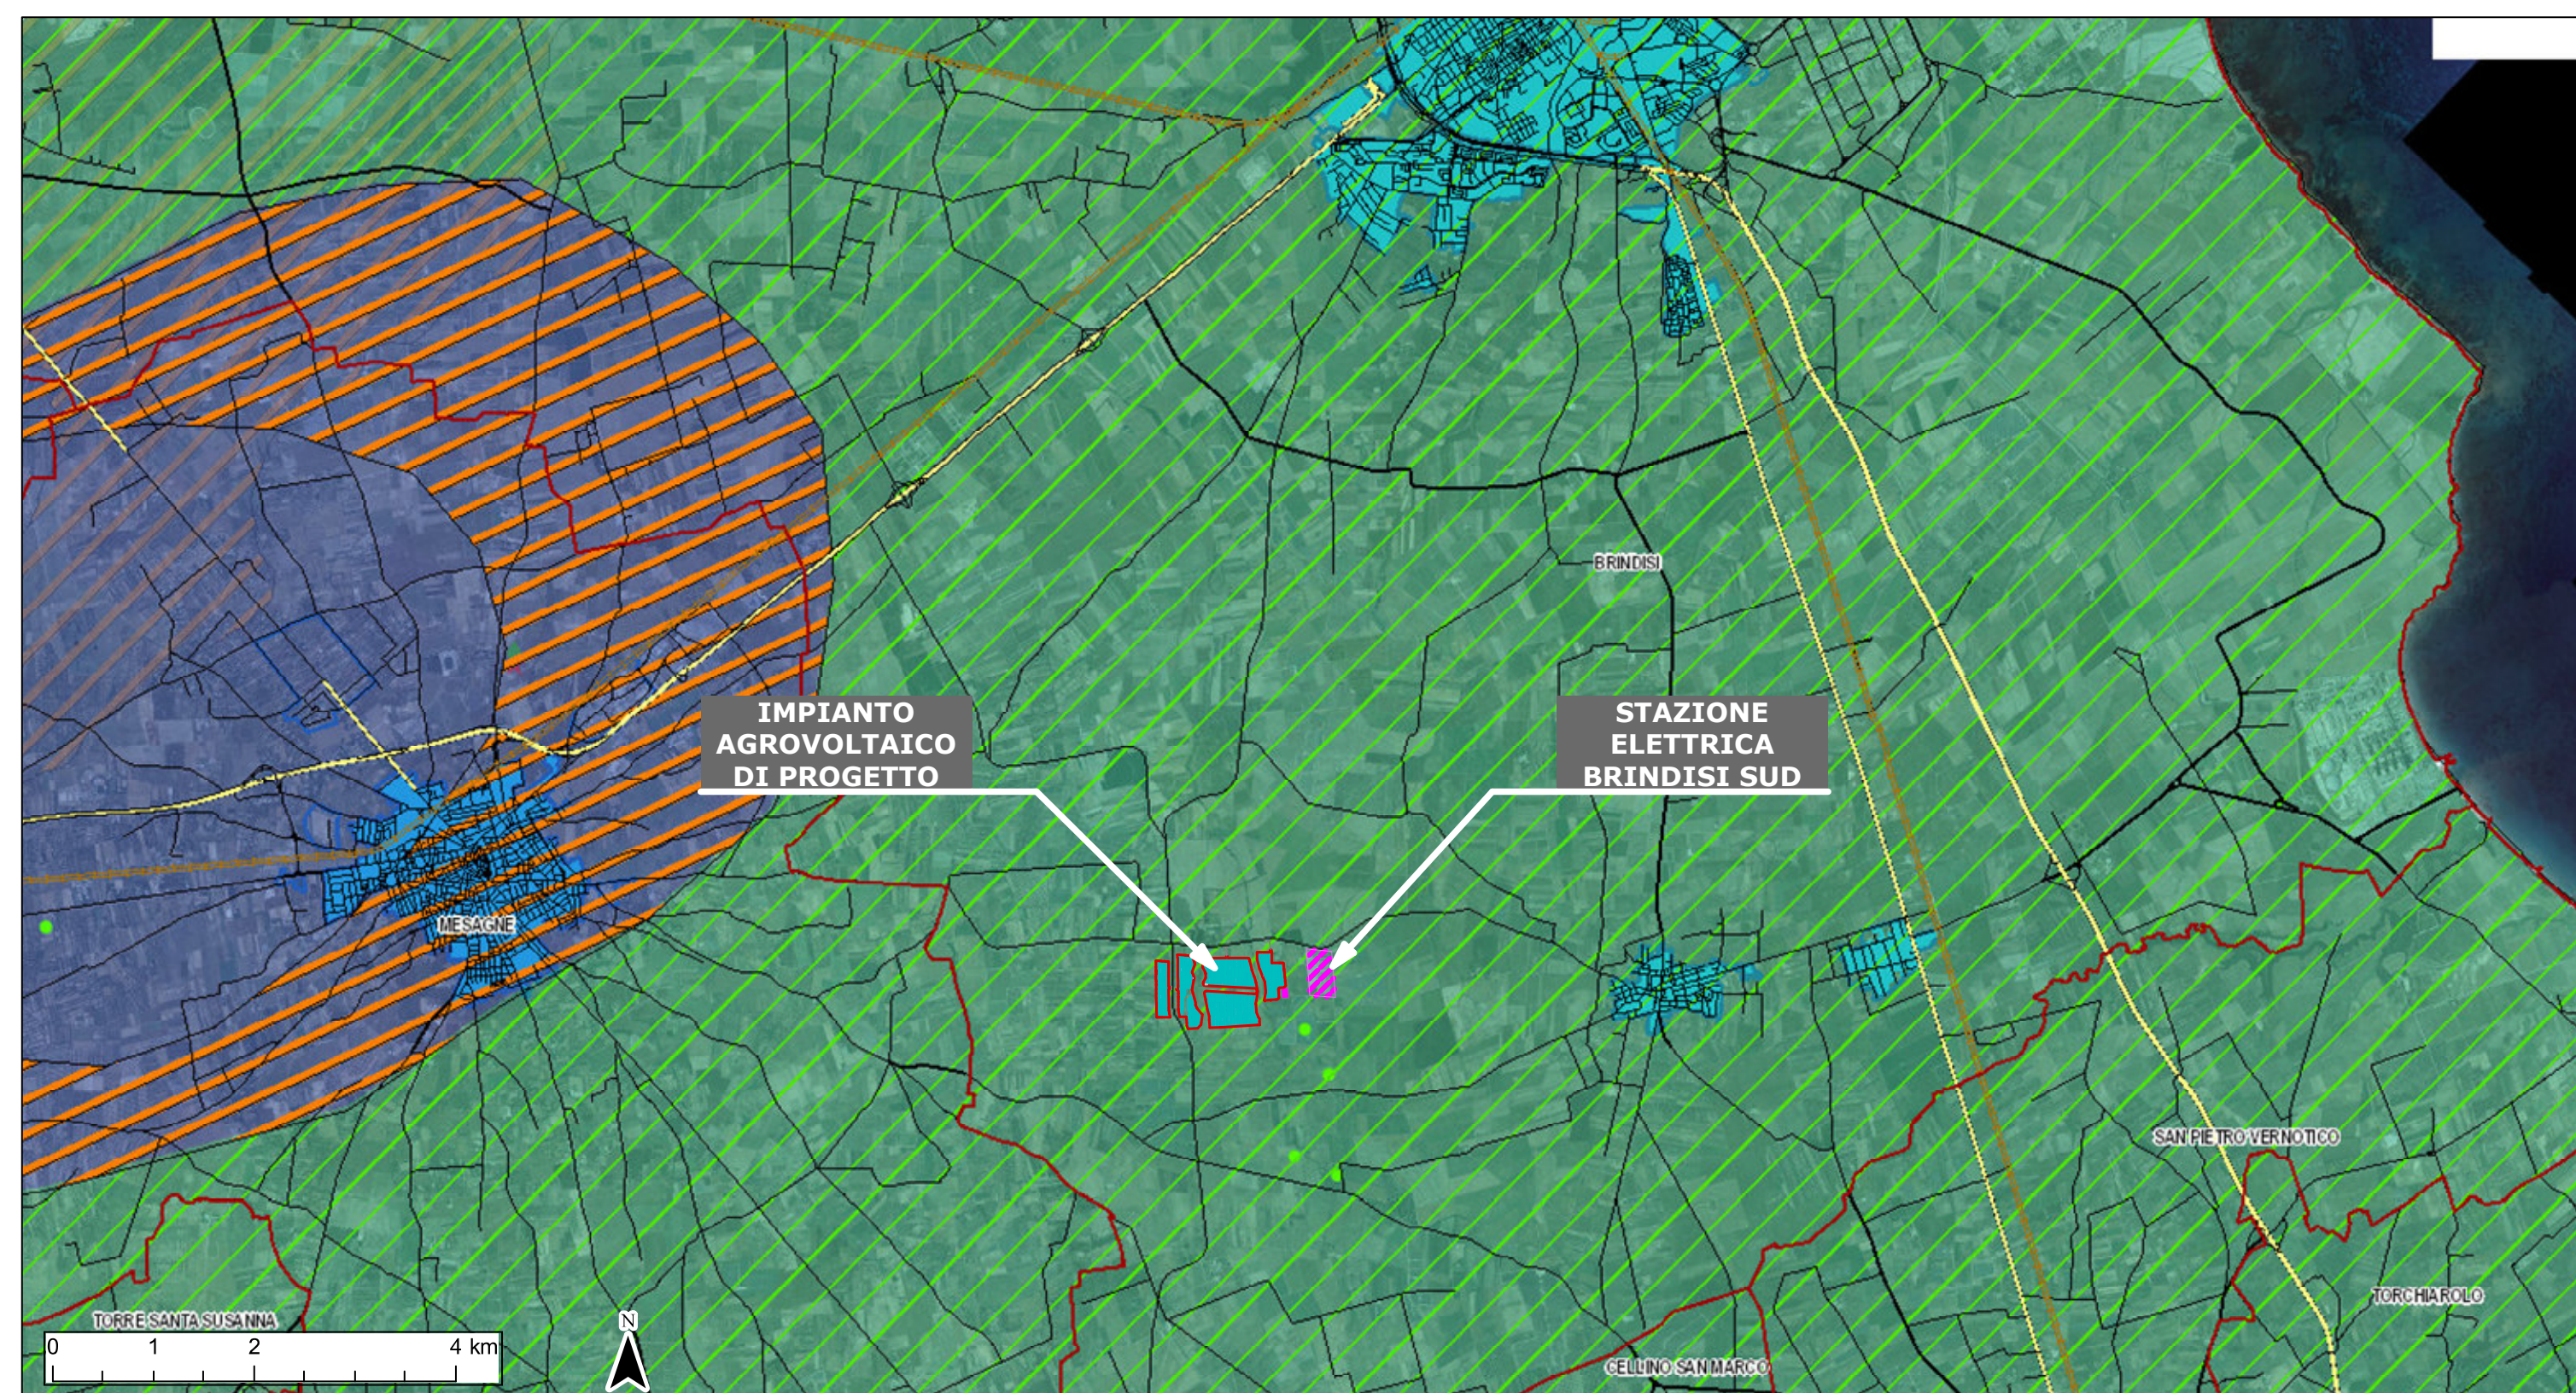


# INTERFERENZA CON IL PIANO DI TUTELA DELLE ACQUE

## INQUADRAMENTO GENERALE DI INTERVENTO

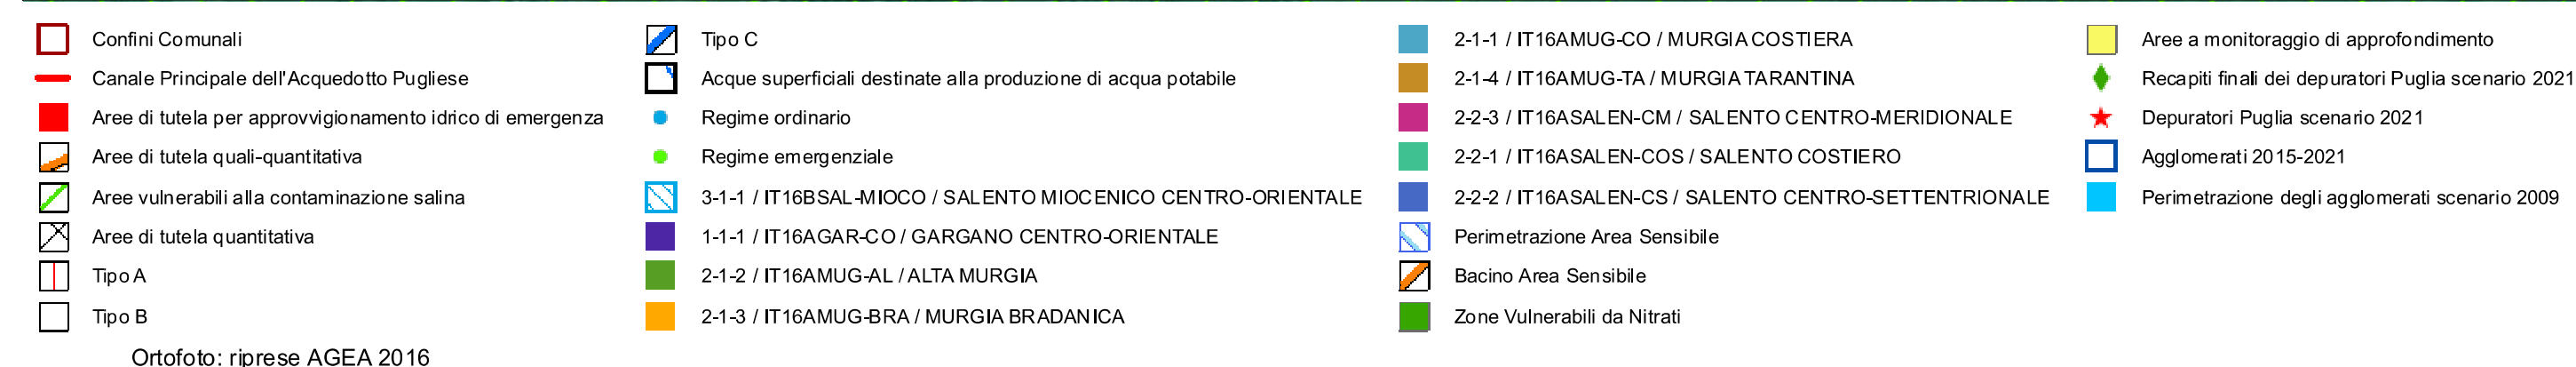

## INQUADRAMENTO AREA IMPIANTO

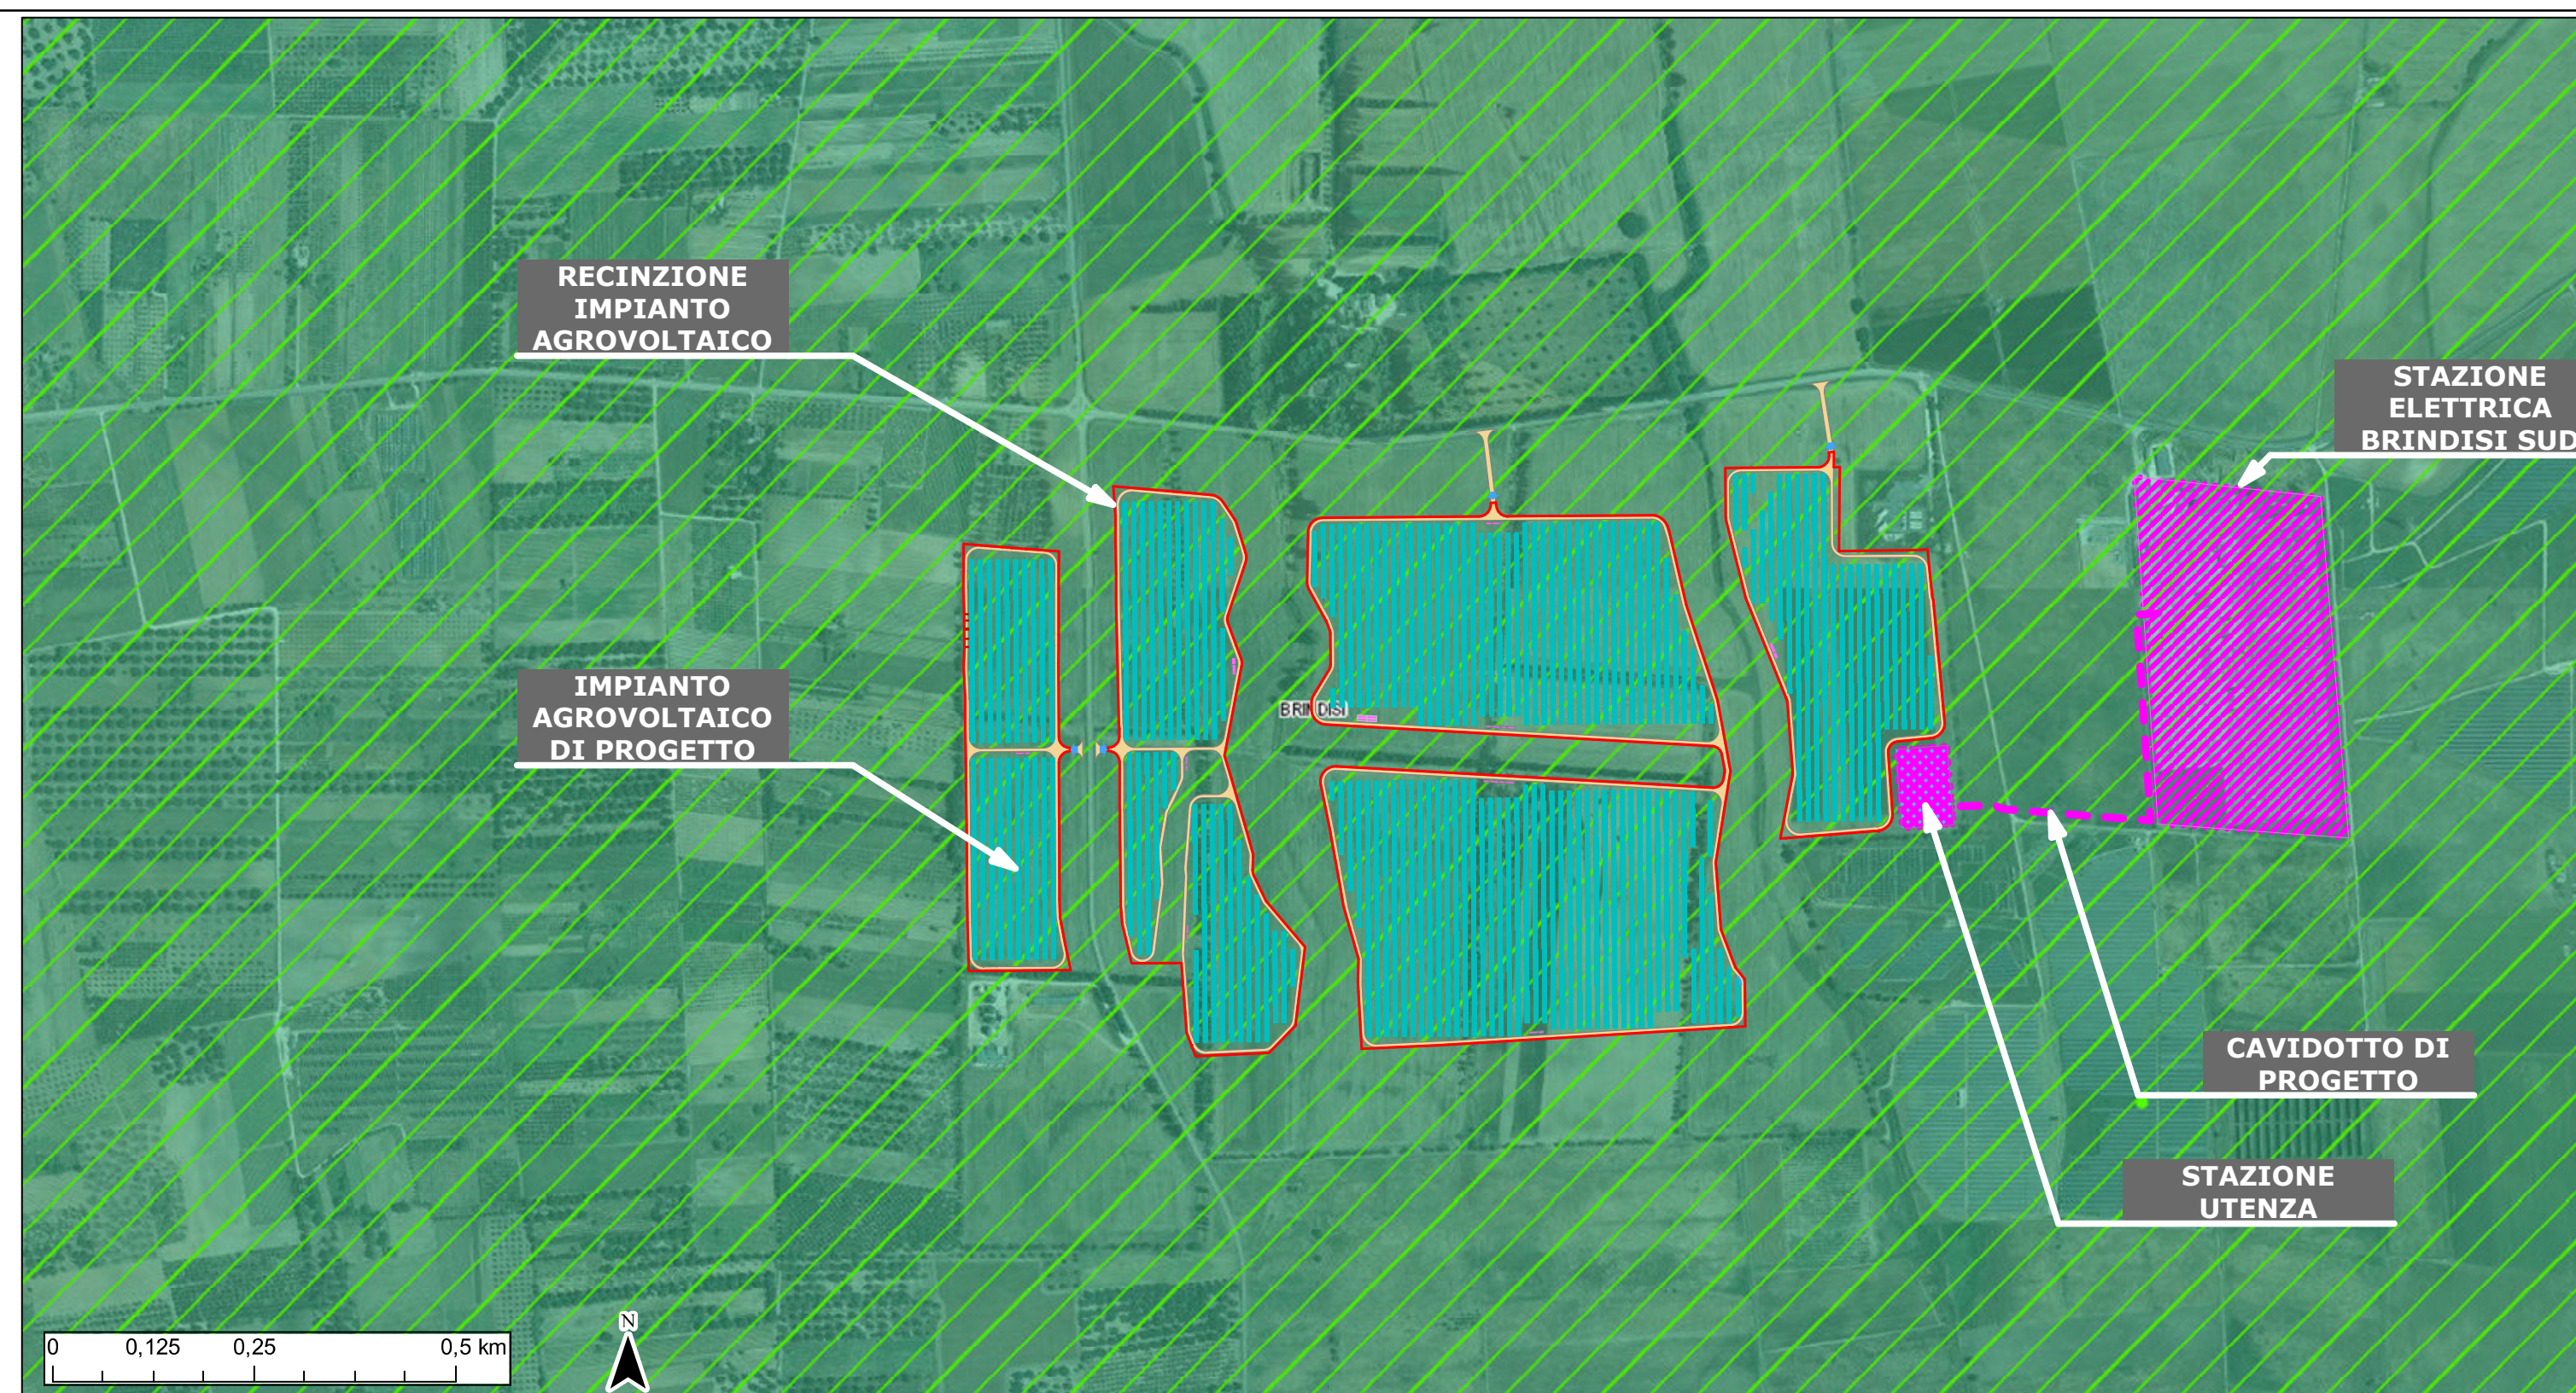

### COMUNE DI BRINDISI PROVINCIA DI BRINDISI

#### Progetto agrovoltaico "VERDESOLARE"



PROGETTO

**Ingveprogetti** S.r.l.s.

via Geofilo n.7-72023, Mesagne (BR)  
email: info@ingveprogetti.it

RESPONSABILE DEL PROGETTO  
Ing. Giorgio Vece

**CONSTRUZIONE ED ESERCIZIO DI UN IMPIANTO AGROVOLTAICO E DELLE OPERE ED INFRASTRUTTURE CONNESSE DENOMINATO "VERDESOLARE", SITO NEL COMUNE DI BRINDISI (BR), CON POTENZA NOMINALE COMPLESSIVA PARI A 29.036,00 KWN E POTENZA DI PICCO (POTENZA MODULI) PARI A 35.679,60KWP.**


#### Oggetto: Interferenza con il Piano di Tutela delle Acque

ELABORATO:  
60JRJP2\_RelazioneCompatibilitaPTA\_02

PROGETTISTA:  
Ing. Giorgio Vece

SCALA: 1:64000; 1:8000;

TIMBRO E FIRMA:

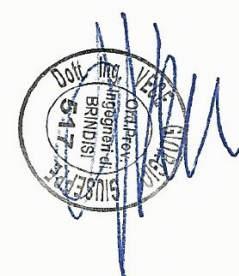

#### STATO DI PROGETTO

STATO DI PROGETTO		PROGETTO DEFINITIVO			
N°	DATA	DESCRIZIONE	PROGETTO	VERIFICATO	APPROVATO
00	FEBBRAIO 2022	Prima emissione	Ing. Giorgio Vece	Ing. Giorgio Vece	
01					
02					
03					
04					

Committente: OPDENRGY SALENTO 3 S.R.L.



ROTONDA GIUSEPPE ANTONIO TORRI, 9  
40127, BOLOGNA  
Cod. Fisc. & P. IVA 12206210010