


**Legenda PRG vigente - BRINDISI**



**TIPIZZAZIONI PIANO REGOLATORE GENERALE ADEGUATO ALLA L.R. 56/80**

	ZONA A- CENTRO STORICO		ZONA F1- ATTREZZATURE URBANE
	ZONA B1- COMPLETAMENTO		ZONA F2- ATTREZZATURE DI QUARTIERE (D.M. 2-4-68)
	ZONA B2- COMPLETAMENTO PZ n.0/8/R APPROVATI		ZONA F3- VERDE DI QUARTIERE (D.M. 2-4-68)
	ZONA B3- COMPLETAMENTO		ZONA F4- PARCO URBANI E RISPETTO ASSOLUTO (D.M. 2-4-68)
	ZONA B4- COMPLETAMENTO		ZONA FERROVIARIA
	ZONA C1- PIANO 167 APPROVATO		ZONA AEROPORTUALI E MILITARI
	PIANI L.167/68		RISPETTO STRADALE E FERROVIARIO
	ZONA D1- PRODUTTIVA INSEDIAMENTO IAN		LIMITE ZONA DI RECUPERO (LEGE 457)
	ZONA D2- PRODUTTIVA ARTIGIANALE		LIMITE ZONA A.S.I.
	ZONA D3- PRODUTTIVA INDUSTRIALE (A.S.I.)		VIABILITA' PRINCIPALE
	ZONA D3-a- PRODUTTIVA INDUSTRIALE Centrale Termoelettrica BR-Sud Ciriano		VIABILITA' DI PREVISIONE REALIZZATA "IN DIFFINITA"
	ZONA E- AGRICOLA		LIMITE ZONA DI RECUPERO INSEDIAMENTI ABITATIVI (LEGE 47/85)

**BRINDISI - PRG VIGENTE**

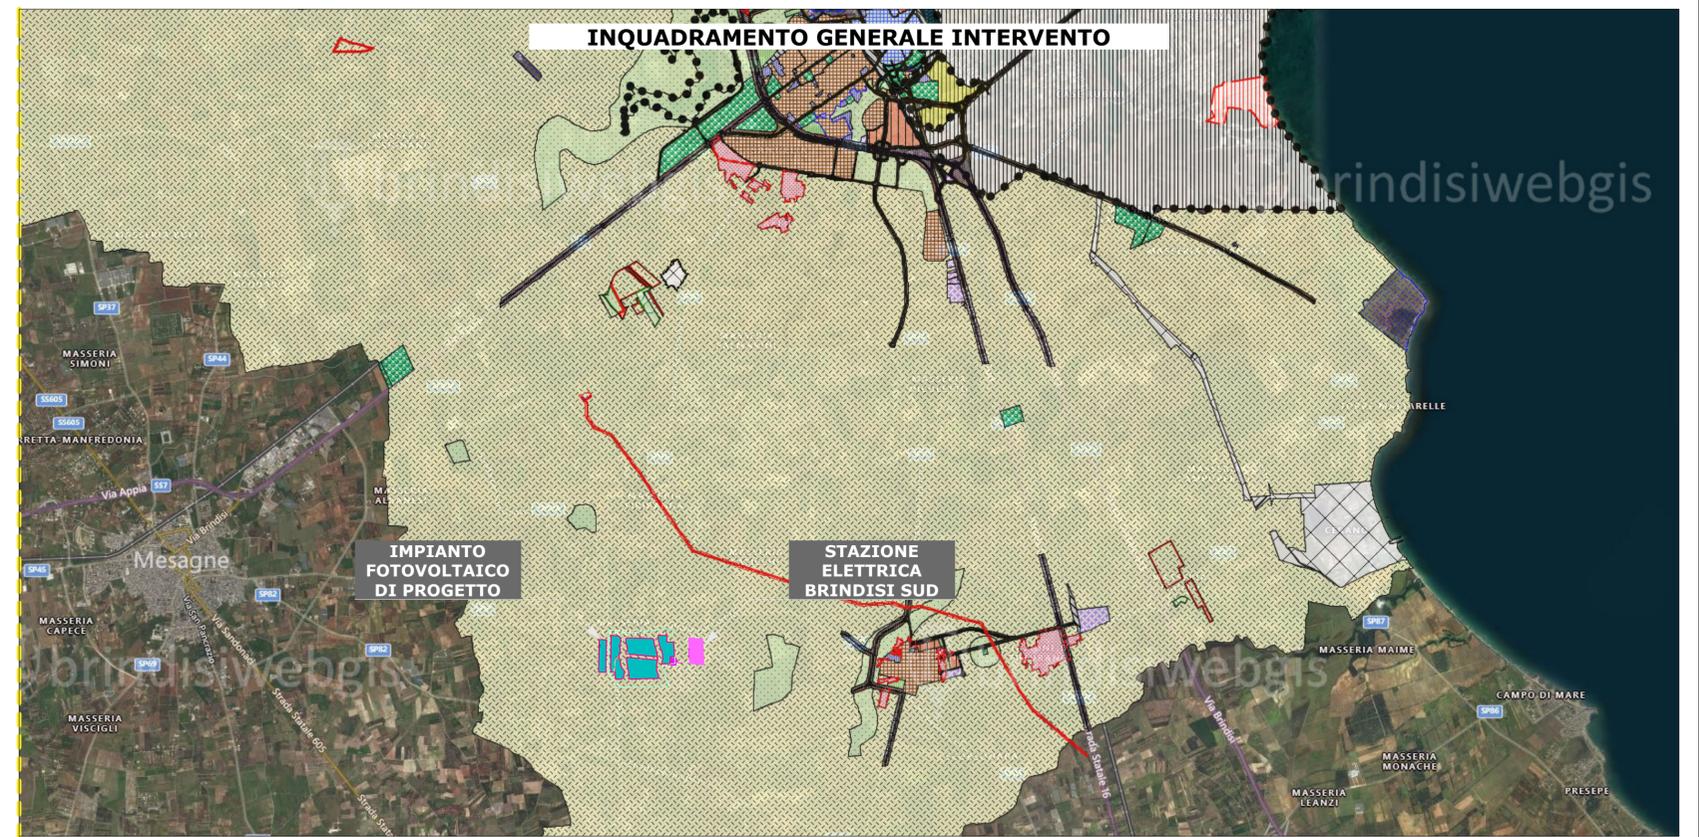

**COMUNE DI BRINDISI**  
PROVINCIA DI BRINDISI

**Progetto agrovoltaico "VERDESOLARE"**



PROGETTO  
**Ingveprogetti** s.r.l.s.

via Geofilo n.7-72023, Mesagne (BR)  
email: info@ingveprogetti.it

RESPONSABILE DEL PROGETTO  
Ing. Giorgio Vece

**COSTRUZIONE ED ESERCIZIO DI UN IMPIANTO AGROVOLTAICO E DELLE OPERE ED INFRASTRUTTURE CONNESSE DENOMINATO "VERDESOLARE", SITO NEL COMUNE DI BRINDISI (BR), CON POTENZA NOMINALE COMPLESSIVA PARI A 29.000,00 KWN E POTENZA DI PICCO (POTENZA MODULI) PARI A 35.679,60 KWP.**

**Oggetto: Inquadramento urbanistico**

ELABORATO:  
60JRJP2\_StudiInserimentoUrbanistico

PROGETTISTA:  
Ing. Giorgio Vece

SCALA: 1:64000; 1:8000;

TIMBRO E FIRMA:



STATO DI PROGETTO		PROGETTO DEFINITIVO			
N°	DATA	DESCRIZIONE	PROGETTO	VERIFICATO	APPROVATO
00	FEBBRAIO 2022	Prima emissione	Ing. Giorgio Vece	Ing. Giorgio Vece	
01					
02					
03					
04					

Committente: OPDENERGY SALENTO 3 S.R.L.



ROTONDA GIUSEPPE ANTONIO TORRI, 9  
40127, BOLOGNA  
Cod. Fisc & P. IVA 12206210010

**INQUADRAMENTO VINCOLISTICO AREA IMPIANTO**

