

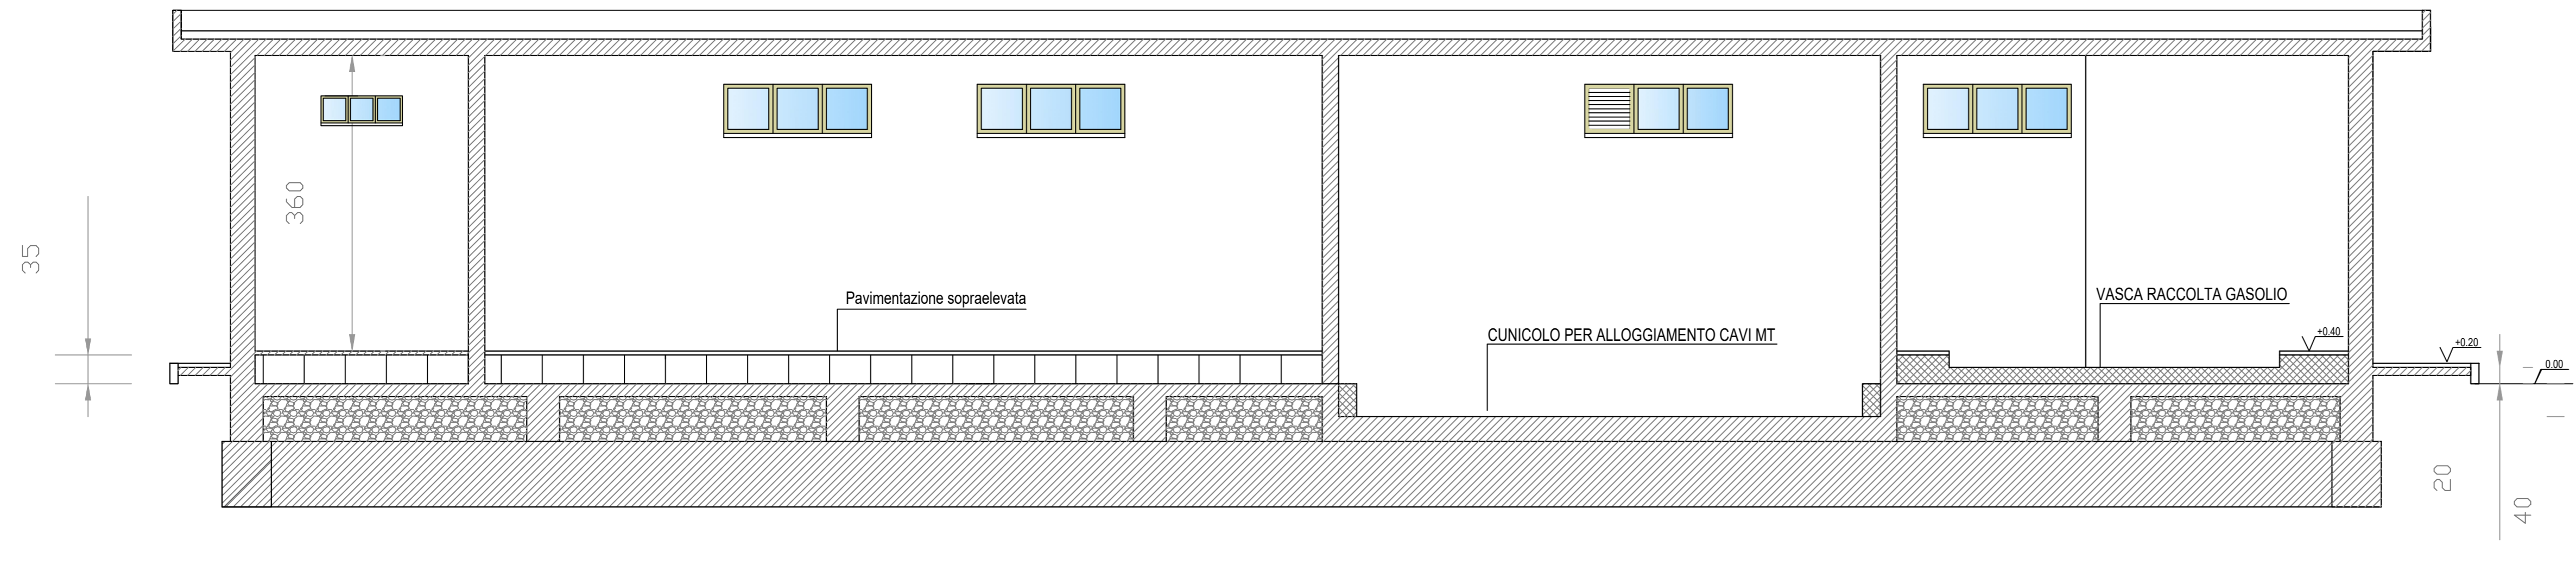


SEZIONE A-A

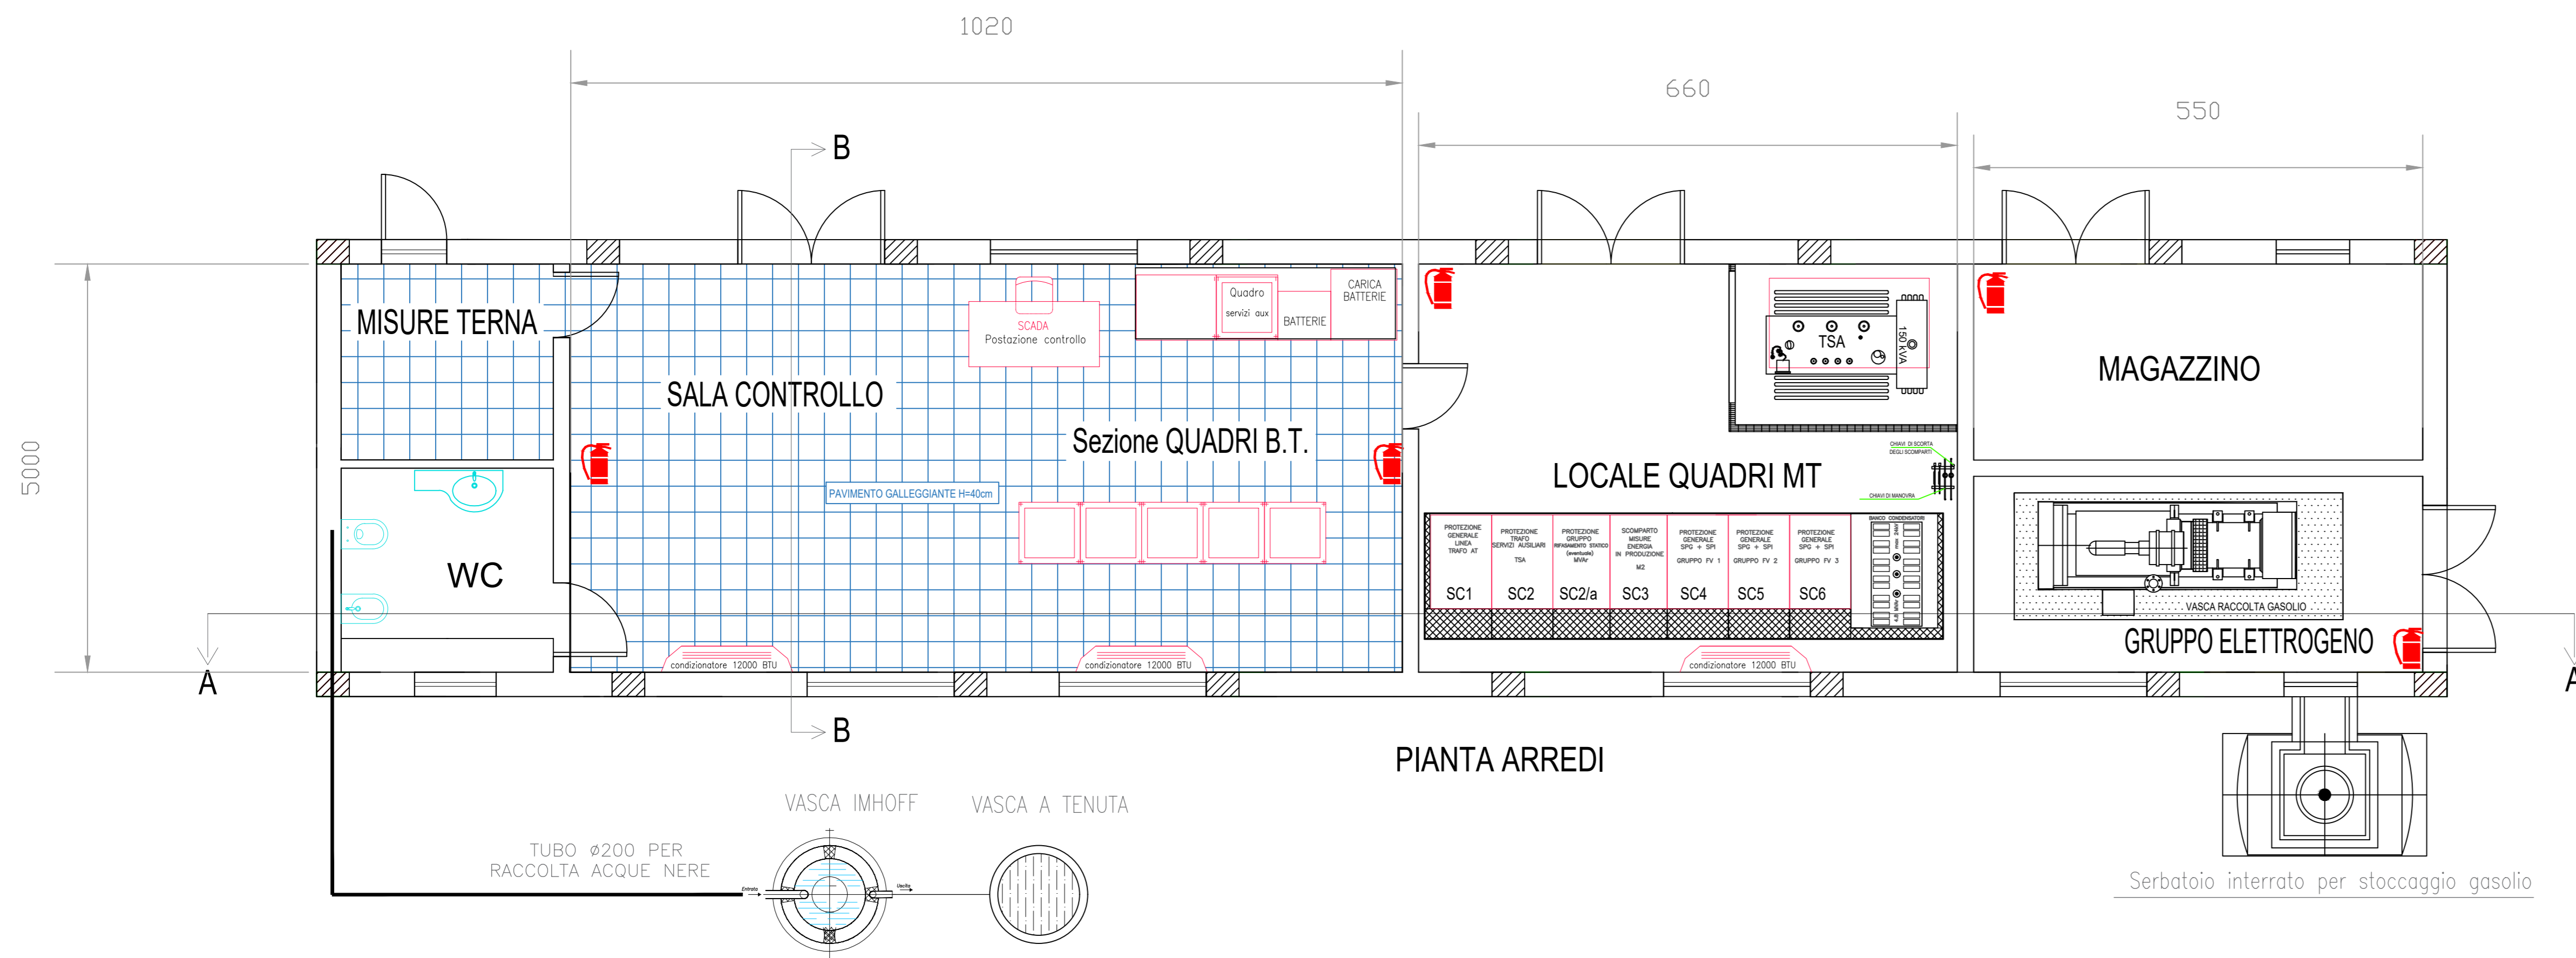

SEZIONE B-B

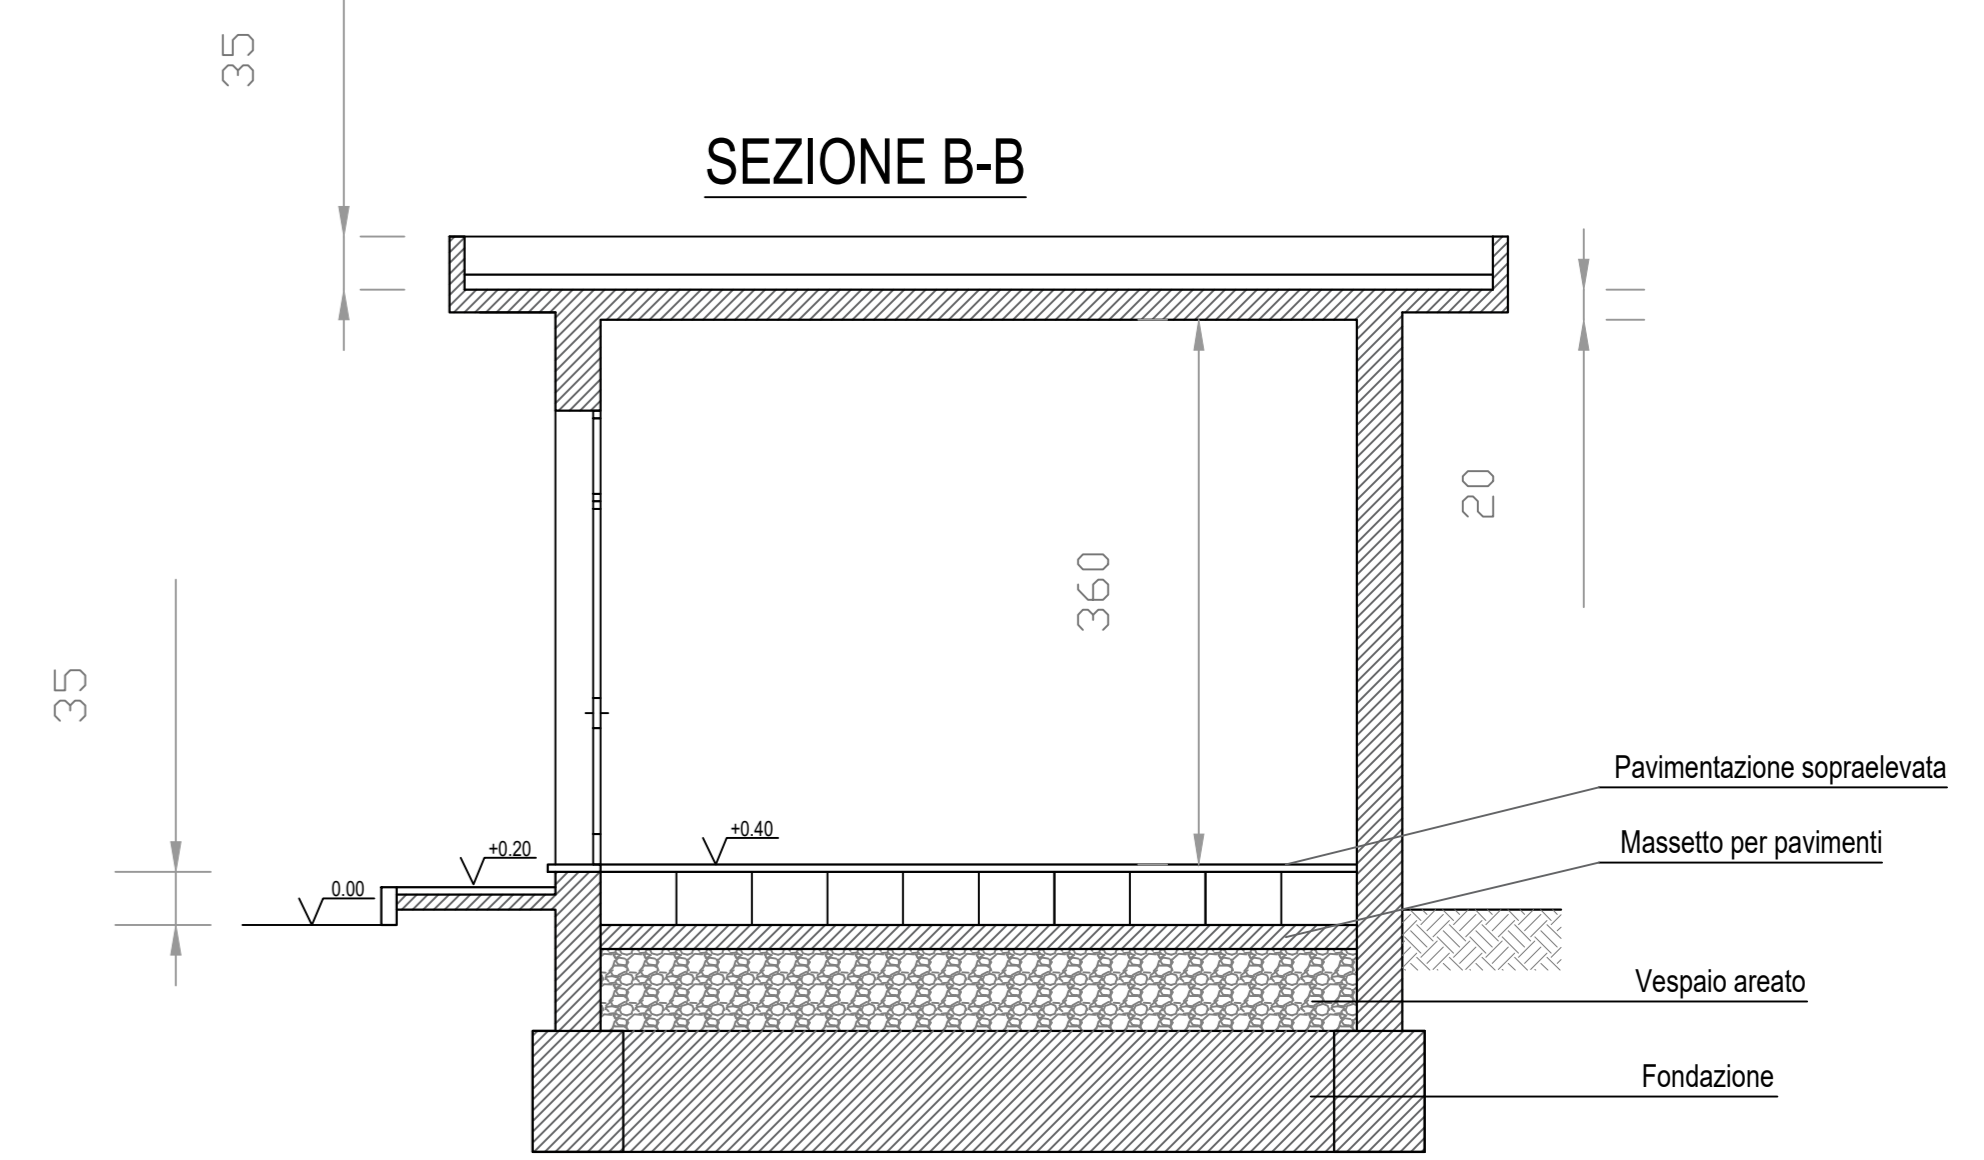

COMUNE DI BRINDISI

PROVINCIA DI BRINDISI

Progetto di stazione di utenza



PROGETTO
ingveprogetti s.r.l.s.
via Geofilo n.7-72023, Mesagne (BR)
email: info@ingveprogetti.it

RESPONSABILE DEL PROGETTO
Ing. Giorgio Vece


PROGETTO DI STAZIONE DI UTENZA CONDIVISA PER IMMISSIONE IN RTN
SU S.E. 380 / 150 kV - "BRINDISI SUD"

Oggetto: PIANTE E SEZIONI

ELABORATO: TAV. 10
NOME FILE:
particolari e dettagli di
connessioni a terra
CODICE PRATICA
201900587

PROGETTISTA:
Ing. Giorgio Vece

TIMBRO E FIRMA:

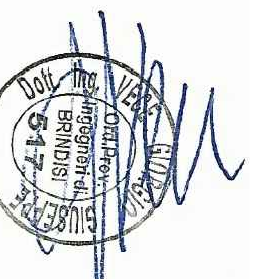

STATO DI PROGETTO

REVISIONE	DATA	DESCRIZIONE	PROGETTO	VERIFICATO	APPROVATO
REV. 00	MARZO 2022	BENESTARE TERNA	Ing. Giorgio Vece	Ing. Giorgio Vece	
01					
02					



OPDENENERGY SALENTO 3 S.R.L.