




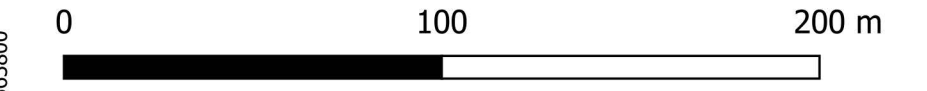
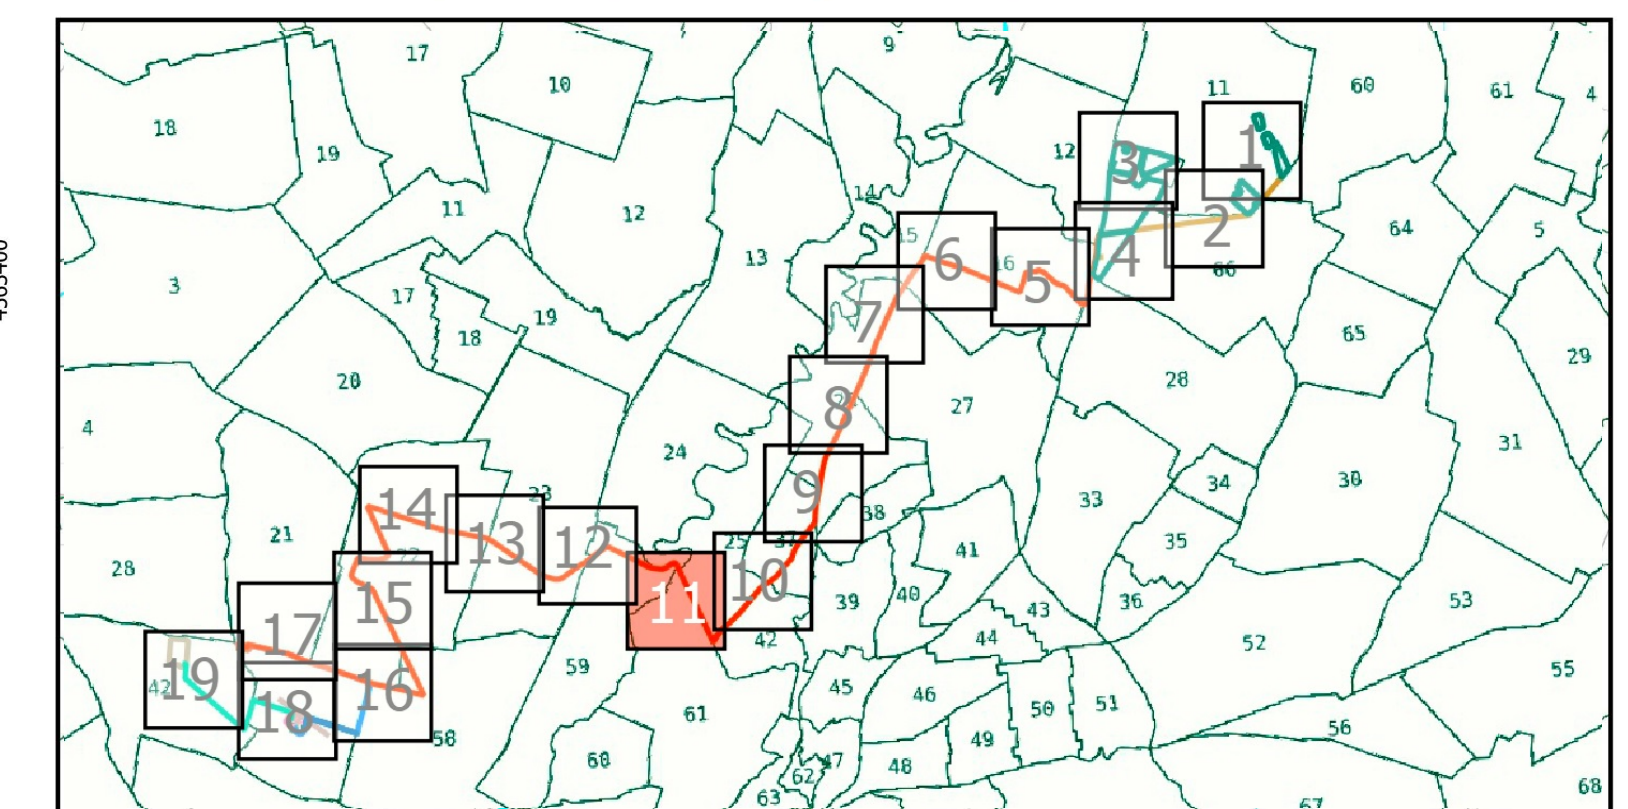
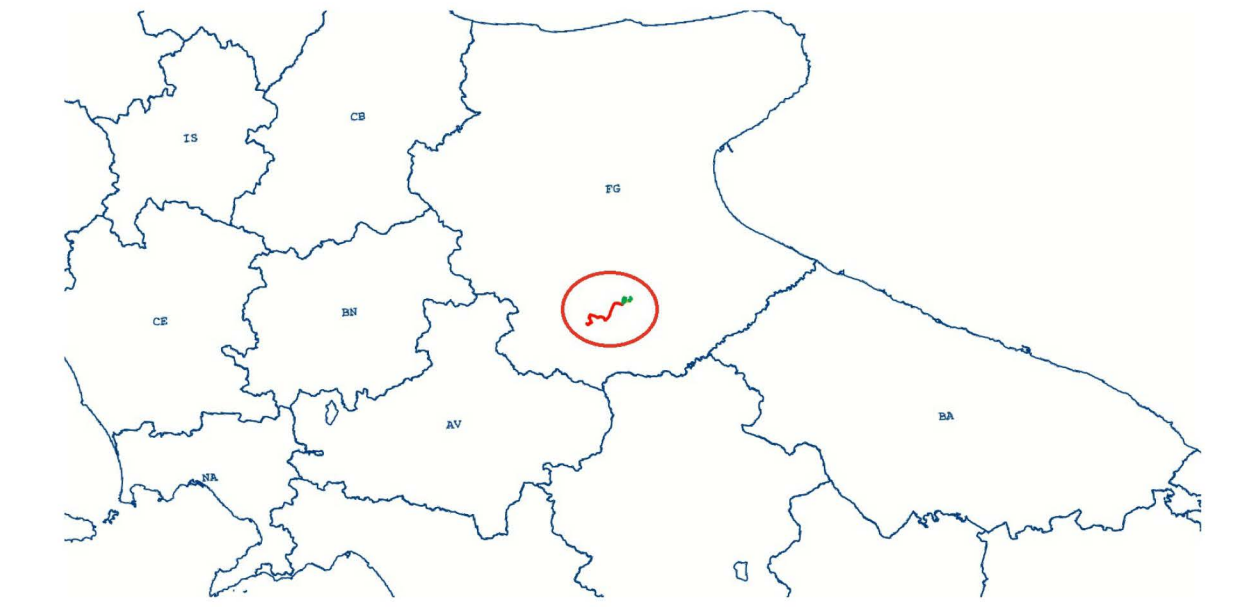


<b>REGIONE PUGLIA</b> 		<b>PROVINCIA DI FOGGIA</b> 		<b>COMUNE DI ORDONA</b> 													
<b>Denominazione impianto:</b> MASSERIA SAN MARCHITTO																	
<b>Ubicazione:</b> Comune di Ortona (FG) Località "Masseria San Marchitto"		<b>Foglio:</b> 11 / 12 <b>Particelle:</b> varie															
<b>PROGETTO DEFINITIVO</b> per la realizzazione di un impianto agrovoltaiico da ubicare in agro del comune di Ortona (FG) in località "Masseria San Marchitto", potenza nominale pari a 62,9838 MW DC, e delle relative opere di connessione alla RTN ricadenti nei comuni di Ortona (FG), Ascoli Satriano (FG) e Deliceto (FG).																	
<b>PROPONENTE</b> 		<b>HYDRA GROUP S.R.L.</b> Altamura (BA) Via Andrea Giorgio 20 - CAP 70022 Partita IVA: 08596530728 Indirizzo PEC: <a href="mailto:hydragroupst@pec.it">hydragroupst@pec.it</a>															
<b>Codice Autorizzazione Unica</b> G4BCDJ4																	
<b>ELABORATO</b> Piano Particellare di Esproprio Grafico					<b>Tav. n°</b> 2.11PPE												
<table border="1"> <thead> <tr> <th>Numero</th> <th>Data</th> <th>Motivo</th> <th>Eseguito</th> <th>Verificato</th> <th>Approvato</th> </tr> </thead> <tbody> <tr> <td>Rev 0</td> <td>Giugno 2022</td> <td>Istanza VIA art.23 D.Lgs 152/06 – Istanza Autorizzazione Unica art.12 D.Lgs 387/03</td> <td></td> <td></td> <td></td> </tr> </tbody> </table>						Numero	Data	Motivo	Eseguito	Verificato	Approvato	Rev 0	Giugno 2022	Istanza VIA art.23 D.Lgs 152/06 – Istanza Autorizzazione Unica art.12 D.Lgs 387/03			
Numero	Data	Motivo	Eseguito	Verificato	Approvato												
Rev 0	Giugno 2022	Istanza VIA art.23 D.Lgs 152/06 – Istanza Autorizzazione Unica art.12 D.Lgs 387/03															
<b>PROGETTAZIONE</b> <b>GRM GROUP S.R.L.</b> Via Caduti di Nassirya n. 179 70022 Altamura (BA) P. IVA 07816120724 PEC: <a href="mailto:gmgrouprst@pec.it">gmgrouprst@pec.it</a> Tel.: 0804168931				Spazio riservato agli Enti  													
<b>IL TECNICO</b> <b>Dott. Ing. DONATO FORGIONE</b> Via Riale n. 110/Bis 65128 Pescara (PE) Ordine degli Ingegneri di Pescara n. 1814 PEC: <a href="mailto:gmgrouprst@pec.it">gmgrouprst@pec.it</a> Cell: 0804168931																	
Tutti i diritti sono riservati, la riproduzione anche parziale del disegno è vietata.																	



**IMPIANTO AGROVOLTAICO "MASSERIA SAN MARCHITTO"**  
 — cavidotto  
 — Confine\_foglio\_di\_mappa



1:2000