

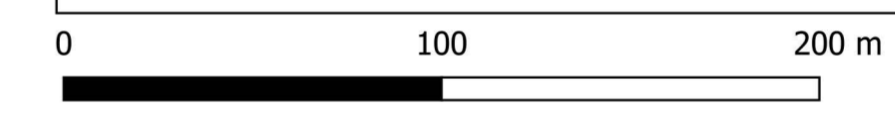


 <b>REGIONE PUGLIA</b>		 <b>PROVINCIA DI FOGGIA</b>		 <b>COMUNE DI ORDONA</b>											
<b>MASSERIA SAN MARCHITTO</b>															
Denominazione impianto:		<b>MASSERIA SAN MARCHITTO</b>													
Ubicazione:		Comune di Ordona (FG) Località "Masseria San Marchitto"		Foglio: 11 / 12 Particelle: varie											
<b>PROGETTO DEFINITIVO</b>															
per la realizzazione di un impianto agrovoltaico da ubicare in agro del comune di Ordona (FG) in località "Masseria San Marchitto", potenza nominale pari a 62,9838 MW DC, e delle relative opere di connessione alla RTN ricadenti nei comuni di Ordona (FG), Ascoli Satriano (FG) e Deliceto (FG).															
 <b>HYDRA GROUP S.R.L.</b> Altamura (BA) Via Andrea Giorgio 20 - CAP 70022 Partita IVA: 08506530728 Indirizzo PEC: <a href="mailto:hydragroupsti@pec.it">hydragroupsti@pec.it</a>		<b>Codice Autorizzazione Unica G4BCDJ4</b>													
<b>LABORATO</b>				Tav. n° <b>2.12PPE</b>											
<b>Piano Particolare di Esproprio Grafico</b>				Scale											
<table border="1"> <thead> <tr> <th>Numero</th> <th>Data</th> <th>Motivo</th> <th>Eseguito</th> <th>Verificato</th> <th>Approvato</th> </tr> </thead> <tbody> <tr> <td>Rev 0</td> <td>Giugno 2022</td> <td>Istanza VIA art. 23 D.Lgs. 152/206 - Istanza Autorizzazione Unica art. 12 D.Lgs. 387/03</td> <td></td> <td></td> <td></td> </tr> </tbody> </table>		Numero	Data	Motivo	Eseguito	Verificato	Approvato	Rev 0	Giugno 2022	Istanza VIA art. 23 D.Lgs. 152/206 - Istanza Autorizzazione Unica art. 12 D.Lgs. 387/03				Spazio riservato agli Enti	
Numero	Data	Motivo	Eseguito	Verificato	Approvato										
Rev 0	Giugno 2022	Istanza VIA art. 23 D.Lgs. 152/206 - Istanza Autorizzazione Unica art. 12 D.Lgs. 387/03													
<b>PROGETTAZIONE</b> GRM GROUP S.R.L. Via Caduti di Nassirya n. 179 70022 Altamura (BA) P. IVA 07816120724 PEC: <a href="mailto:gmggroupsrl@pec.it">gmggroupsrl@pec.it</a> Tel.: 0804168931															
<b>IL TECNICO</b> Dott. Ing. DONATO FORGIONE Via Raiale n. 110/Bis 65128 Pescara (PE) Ordine degli Ingegneri di Pescara n. 1814 PEC: <a href="mailto:gmggroupsrl@pec.it">gmggroupsrl@pec.it</a> Cell: 0804168931															
Tutti i diritti sono riservati, la riproduzione anche parziale del disegno è vietata.															

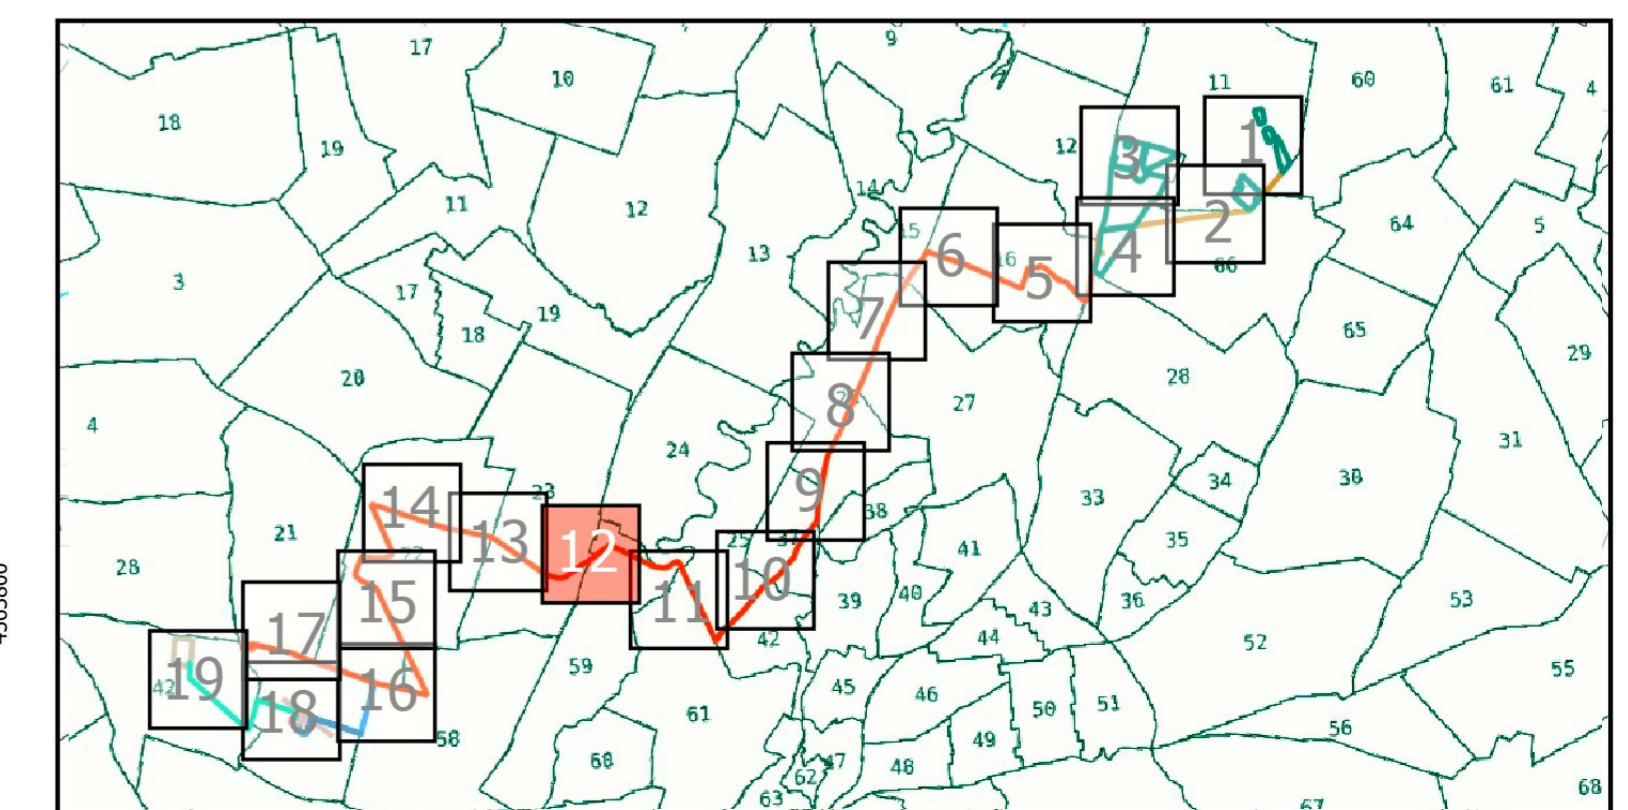

**IMPIANTO AGROVOLTAICO "MASSERIA SAN MARCHITTO"**  
 — cavidotto  
 - - Confine\_foglio\_di\_mappa

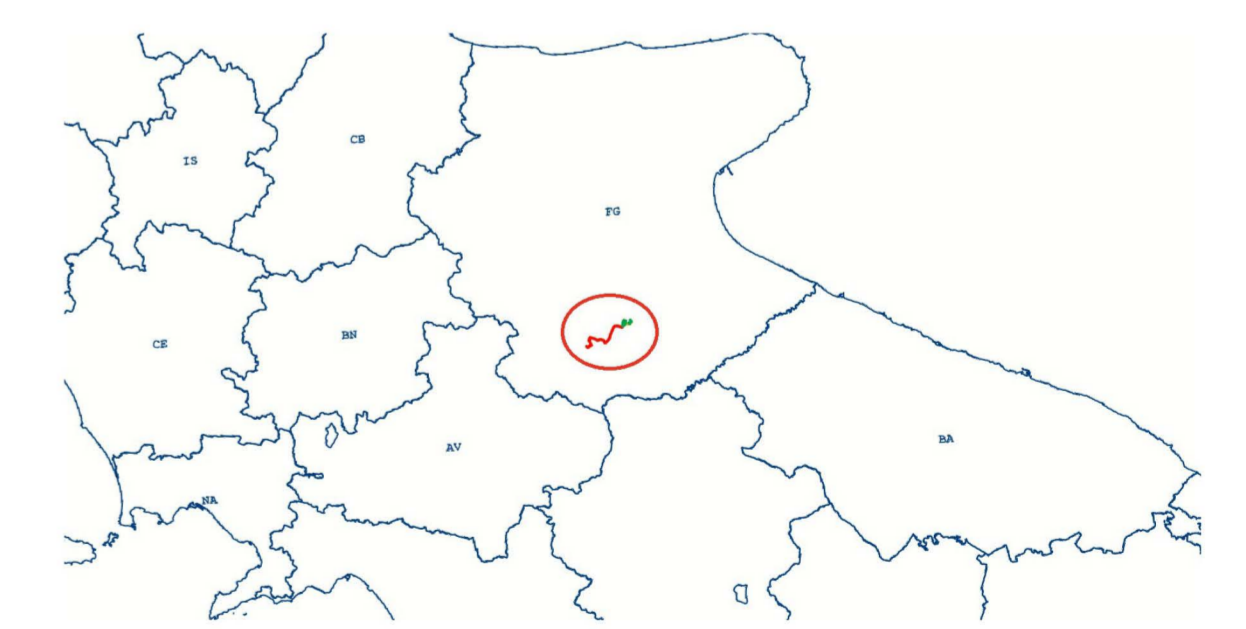

1:2000